


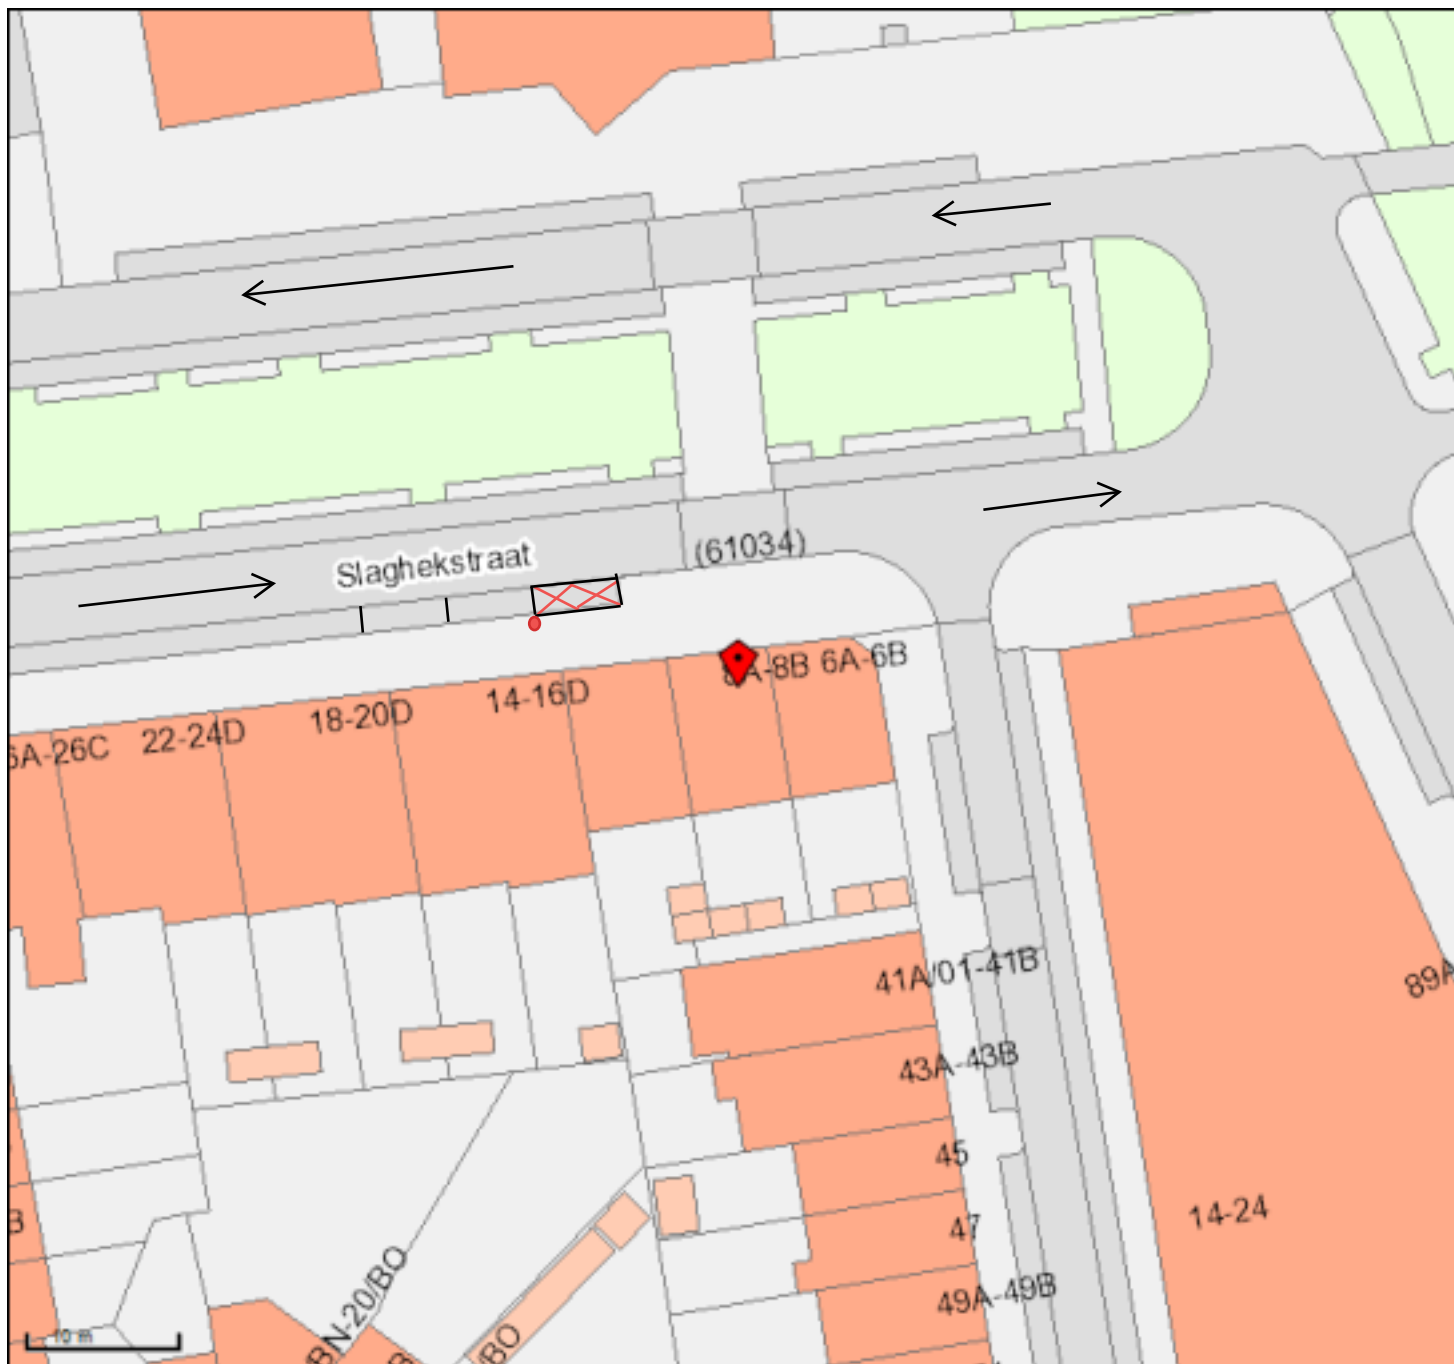

 Slaghekstraat 8A, 3074LL

Nieuwe GPP plaatsen met kenteken
SZ-092-B

Slaghekstraat 8A

Naam: John Landa

Schaal: 1:500

Papier: A4

Linksonder: 94837,434661

Rechtsboven: 94933,434750