





- Het gehele bouwwerk uitvoeren volgens de eisen gesteld in het volgende bouwbesluit	
- Bescherming tegen raten en muizen conform bouwbesluit afdeling 3.3.10 art 3.68 tm 3.70	
- Trappen uitvoeren volgens bouwbesluit afdeling 2.51 artikel 2.33 tabel 3.3.3 reguliere trap andere gebruiksfunctie	
Minimum breedte:	0,83
Minimum vrije hoogte boven trap:	2,1 m
Minimum aanreide tre plaatse van de klimlijn	0,22 m
gemeten loodrecht op de klimlijn:	
Maximum hoogte optrede:	0,188 m
Minimum breedte van het trededekvlak	
gemeten loodrecht op de voorkant van dat vlak:	0,05 m
Minimum breedte van het trededek tre plaatse van de klimlijn	
gemeten loodrecht op de voorkant van dat vlak:	0,23 m
Minimum afstand van de klimlijn tot de zijkanen van de trap:	0,3 m



Onderdeel	Materiaal	Kleur
Plint	Baksteen metselwerk	Als bestaand (te reinigen)
Gevels	Baksteen metselwerk	Als bestaand (te reinigen)
Kozijnen	Hardhout	Zwart RAL7021
Dakbedekking	Sandwichpaneel	Zwart RAL7021
Goot / Hemelwaterafvoer	Zink	Grijs naturel

Kadastraal bekend gemeente:	Aalten
Sectie:	I
Nummer:	12505
Schaal:	1:500

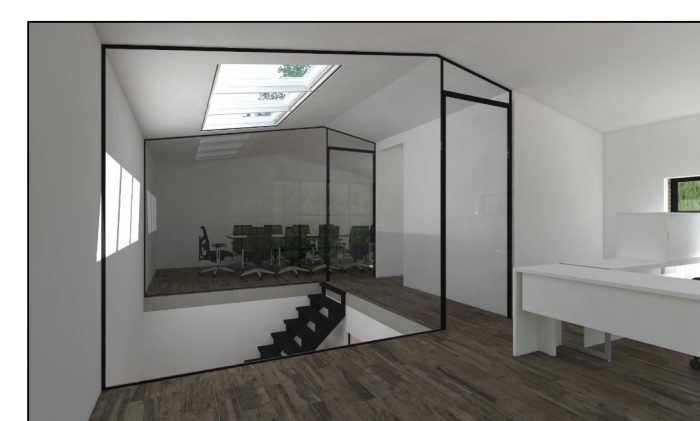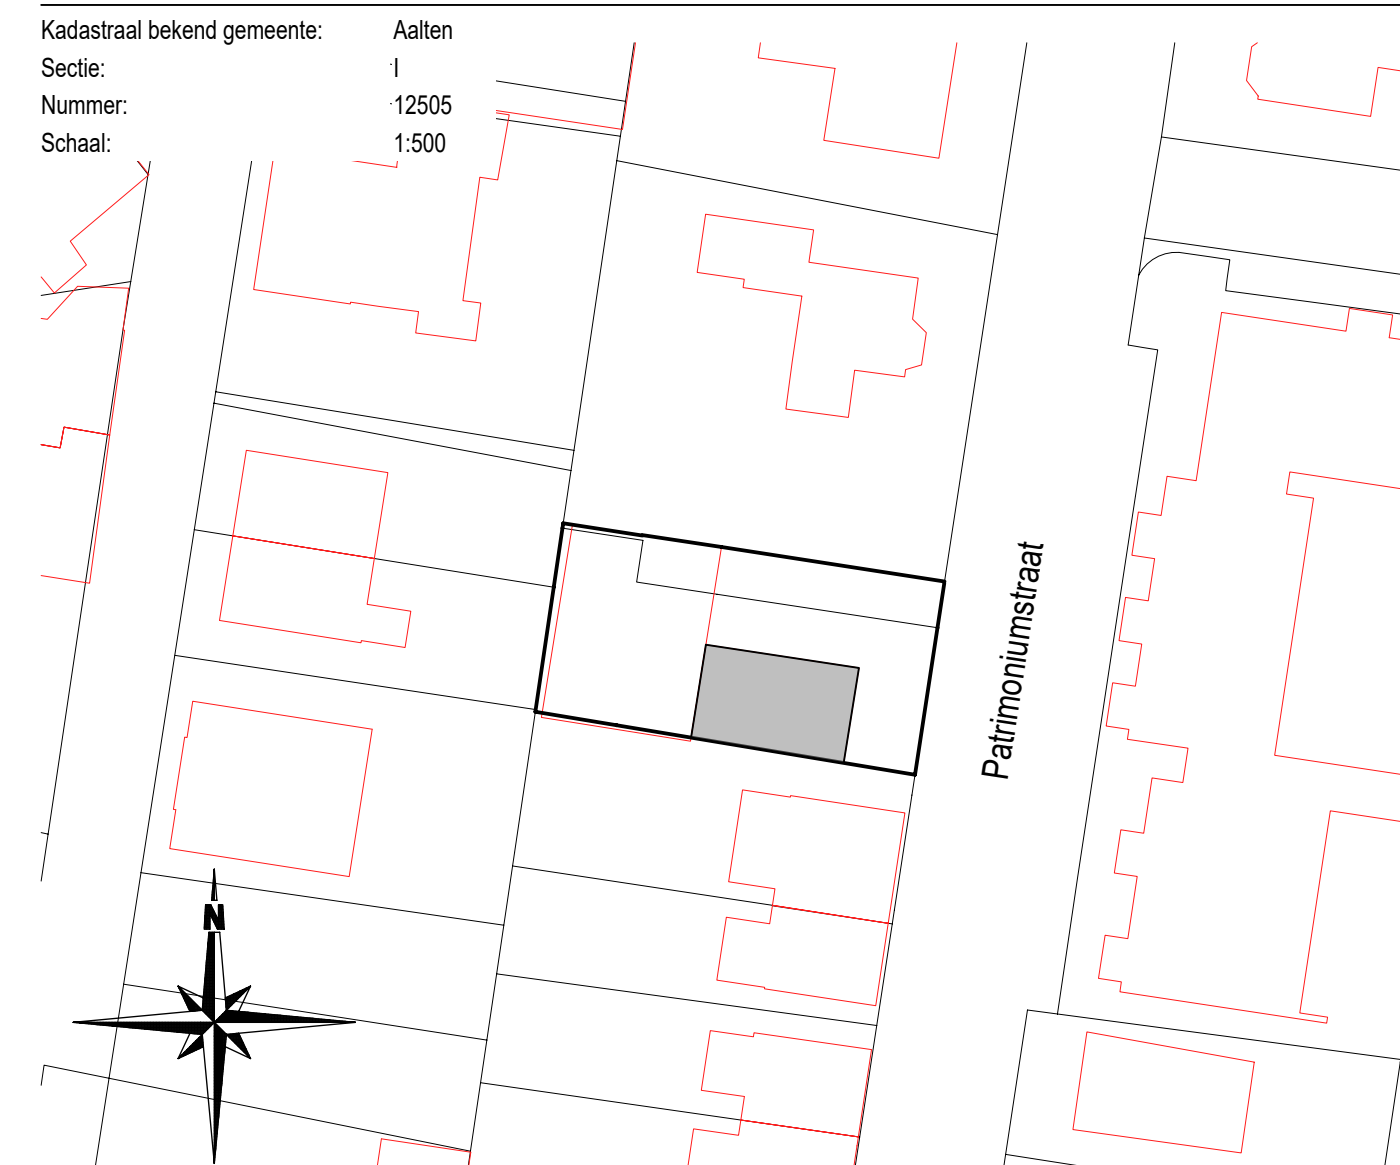

3D IMPRESSIES

