


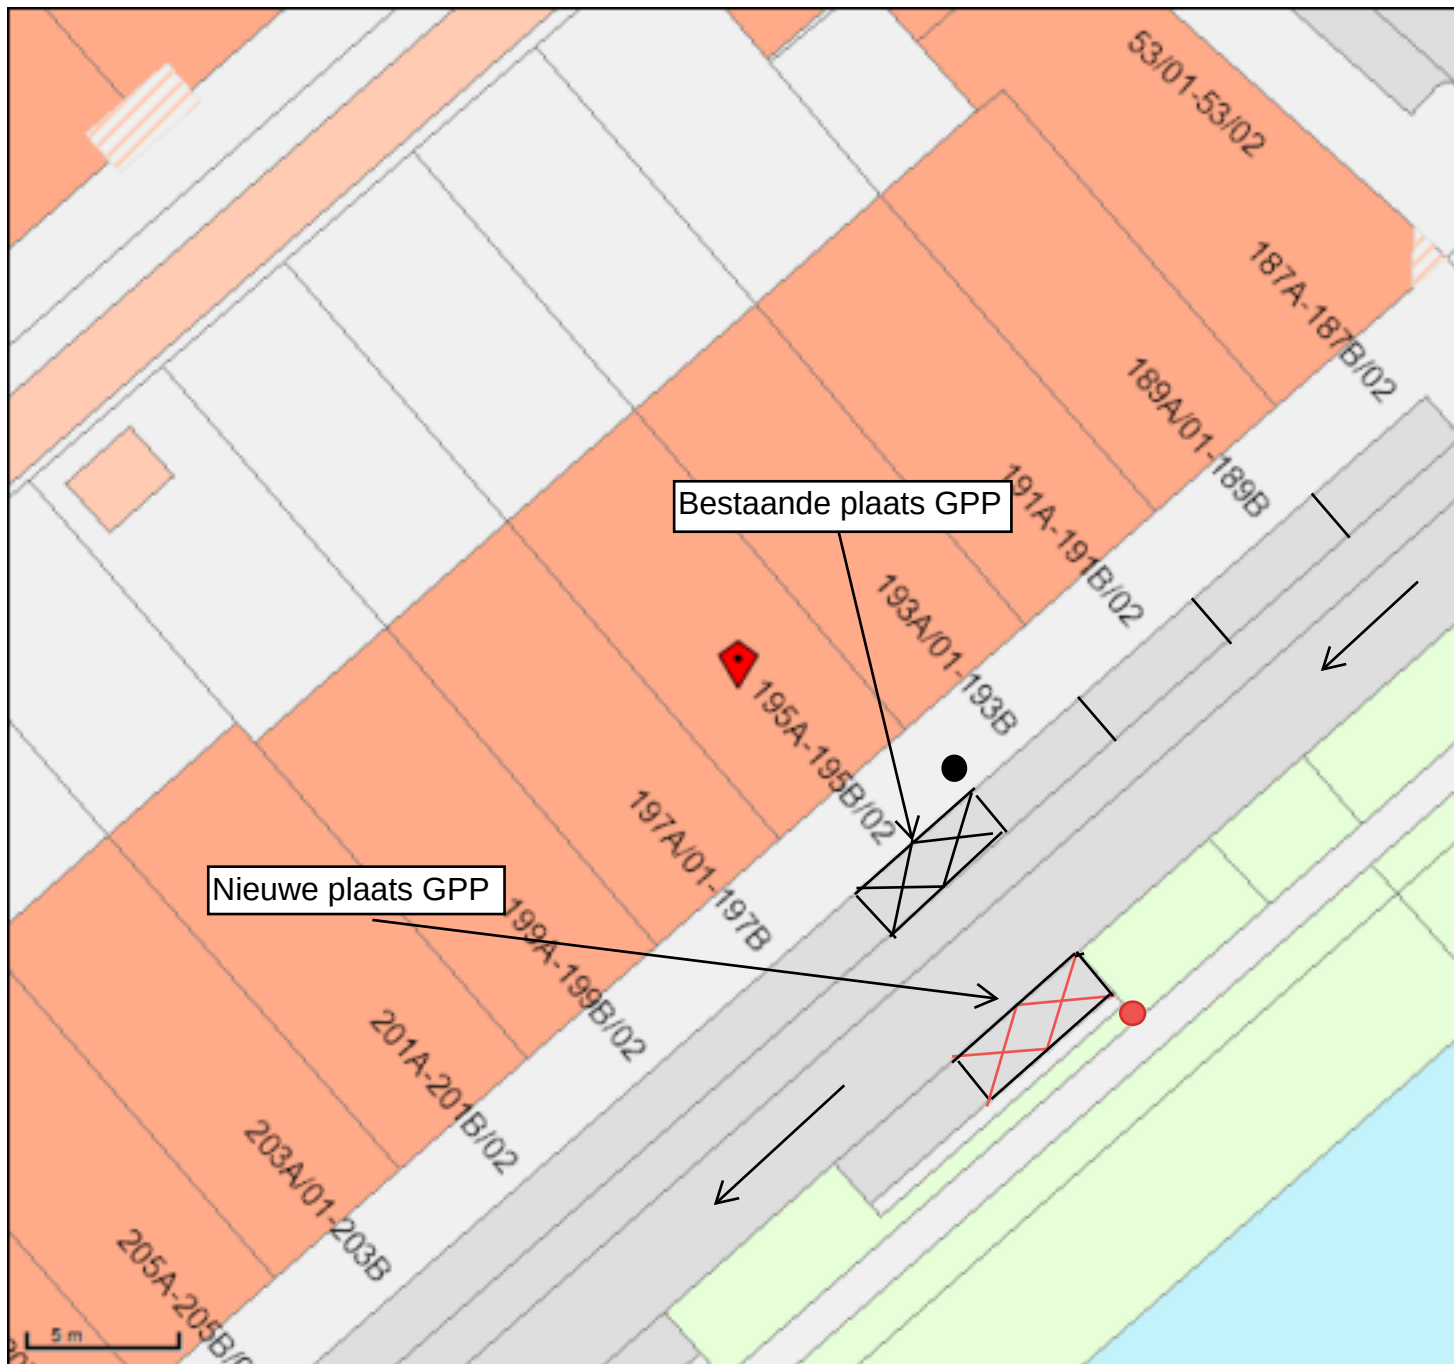

 Lange Hilleweg 195A, 3073BN

Verplaatsing GPP met kenteken
35-RG-VV

Lange Hilleweg 195

Naam: John Landa

Schaal: 1:250

Papier: A4

Linksonder: 93710,433949

Rechtsboven: 93758,433994