
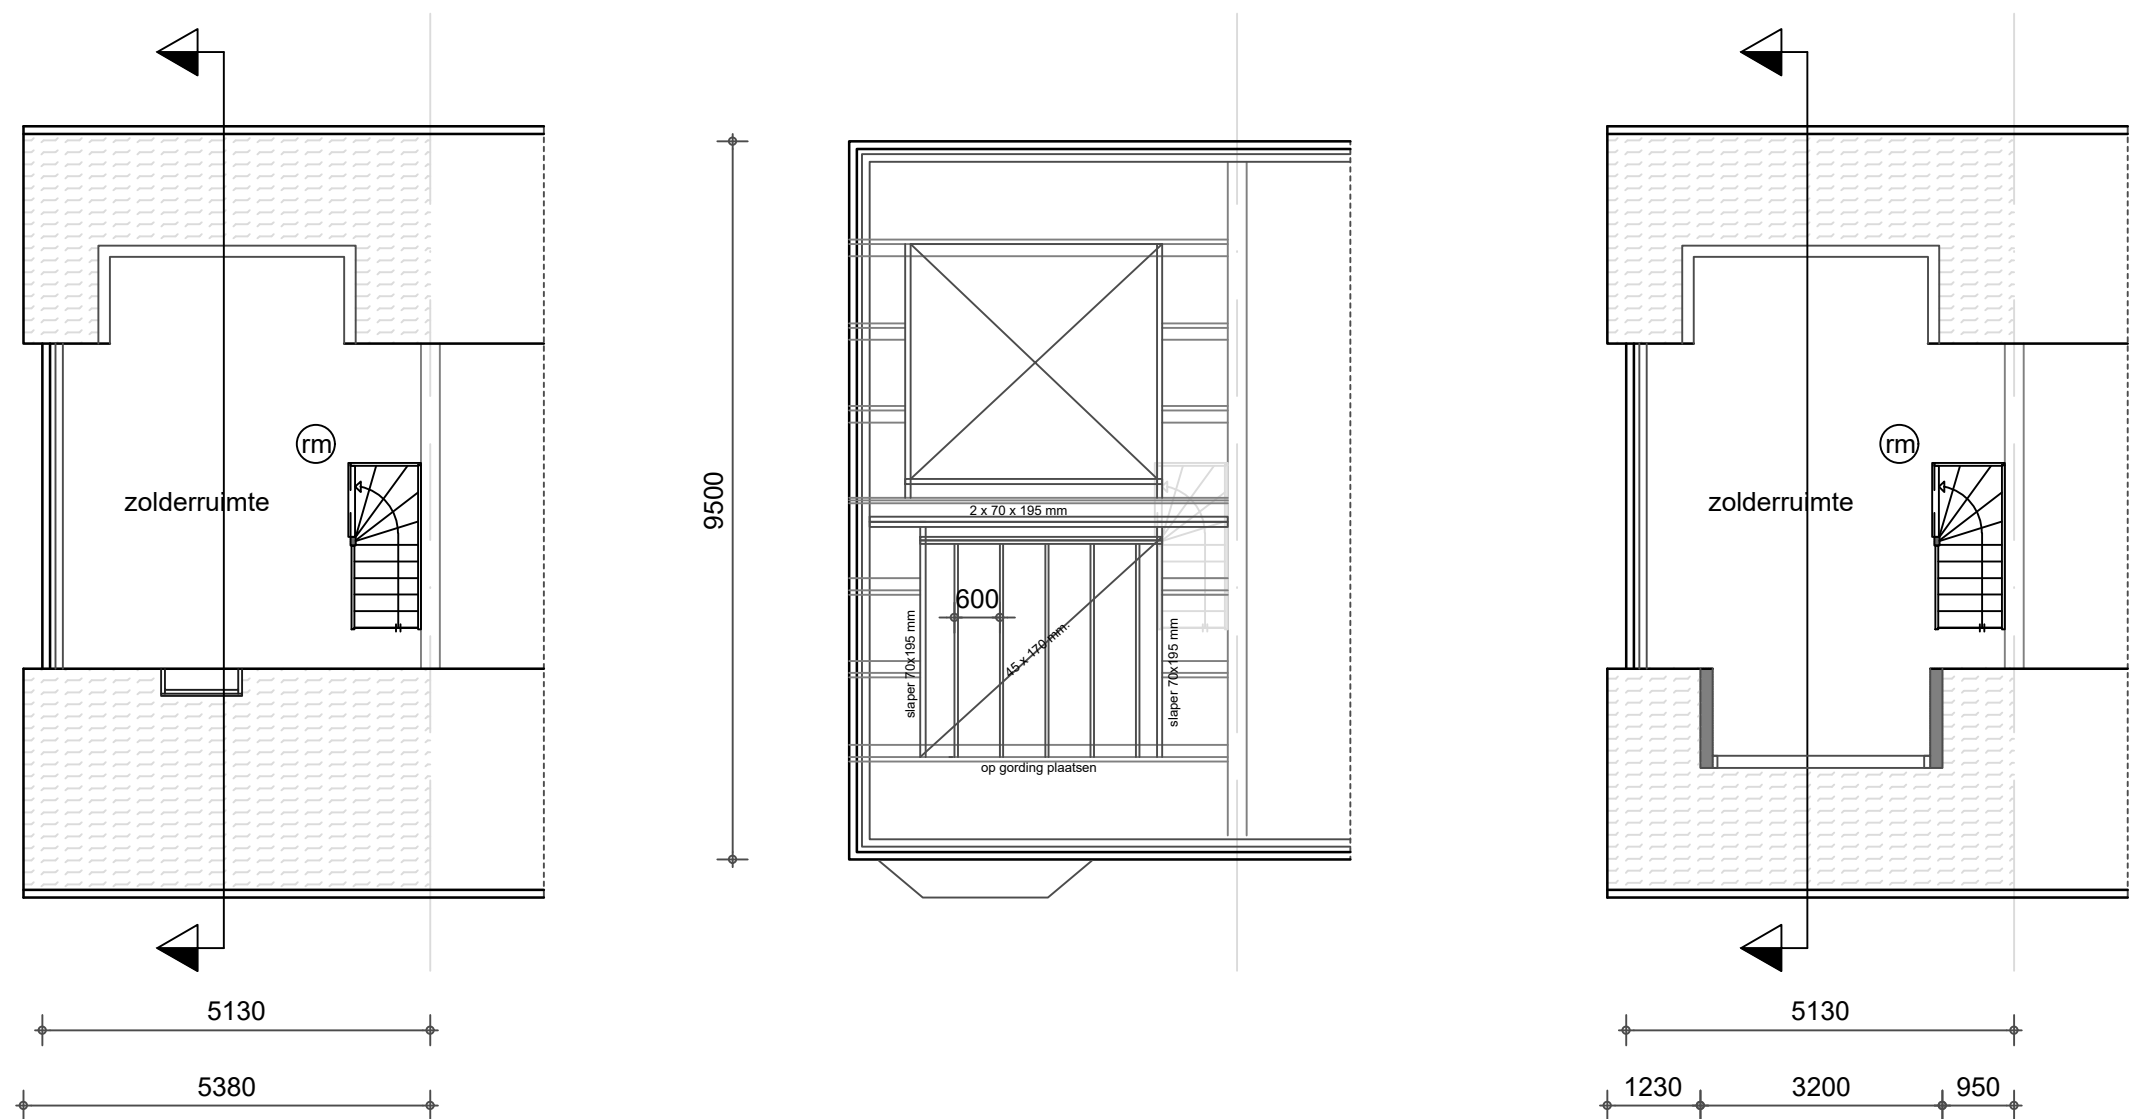
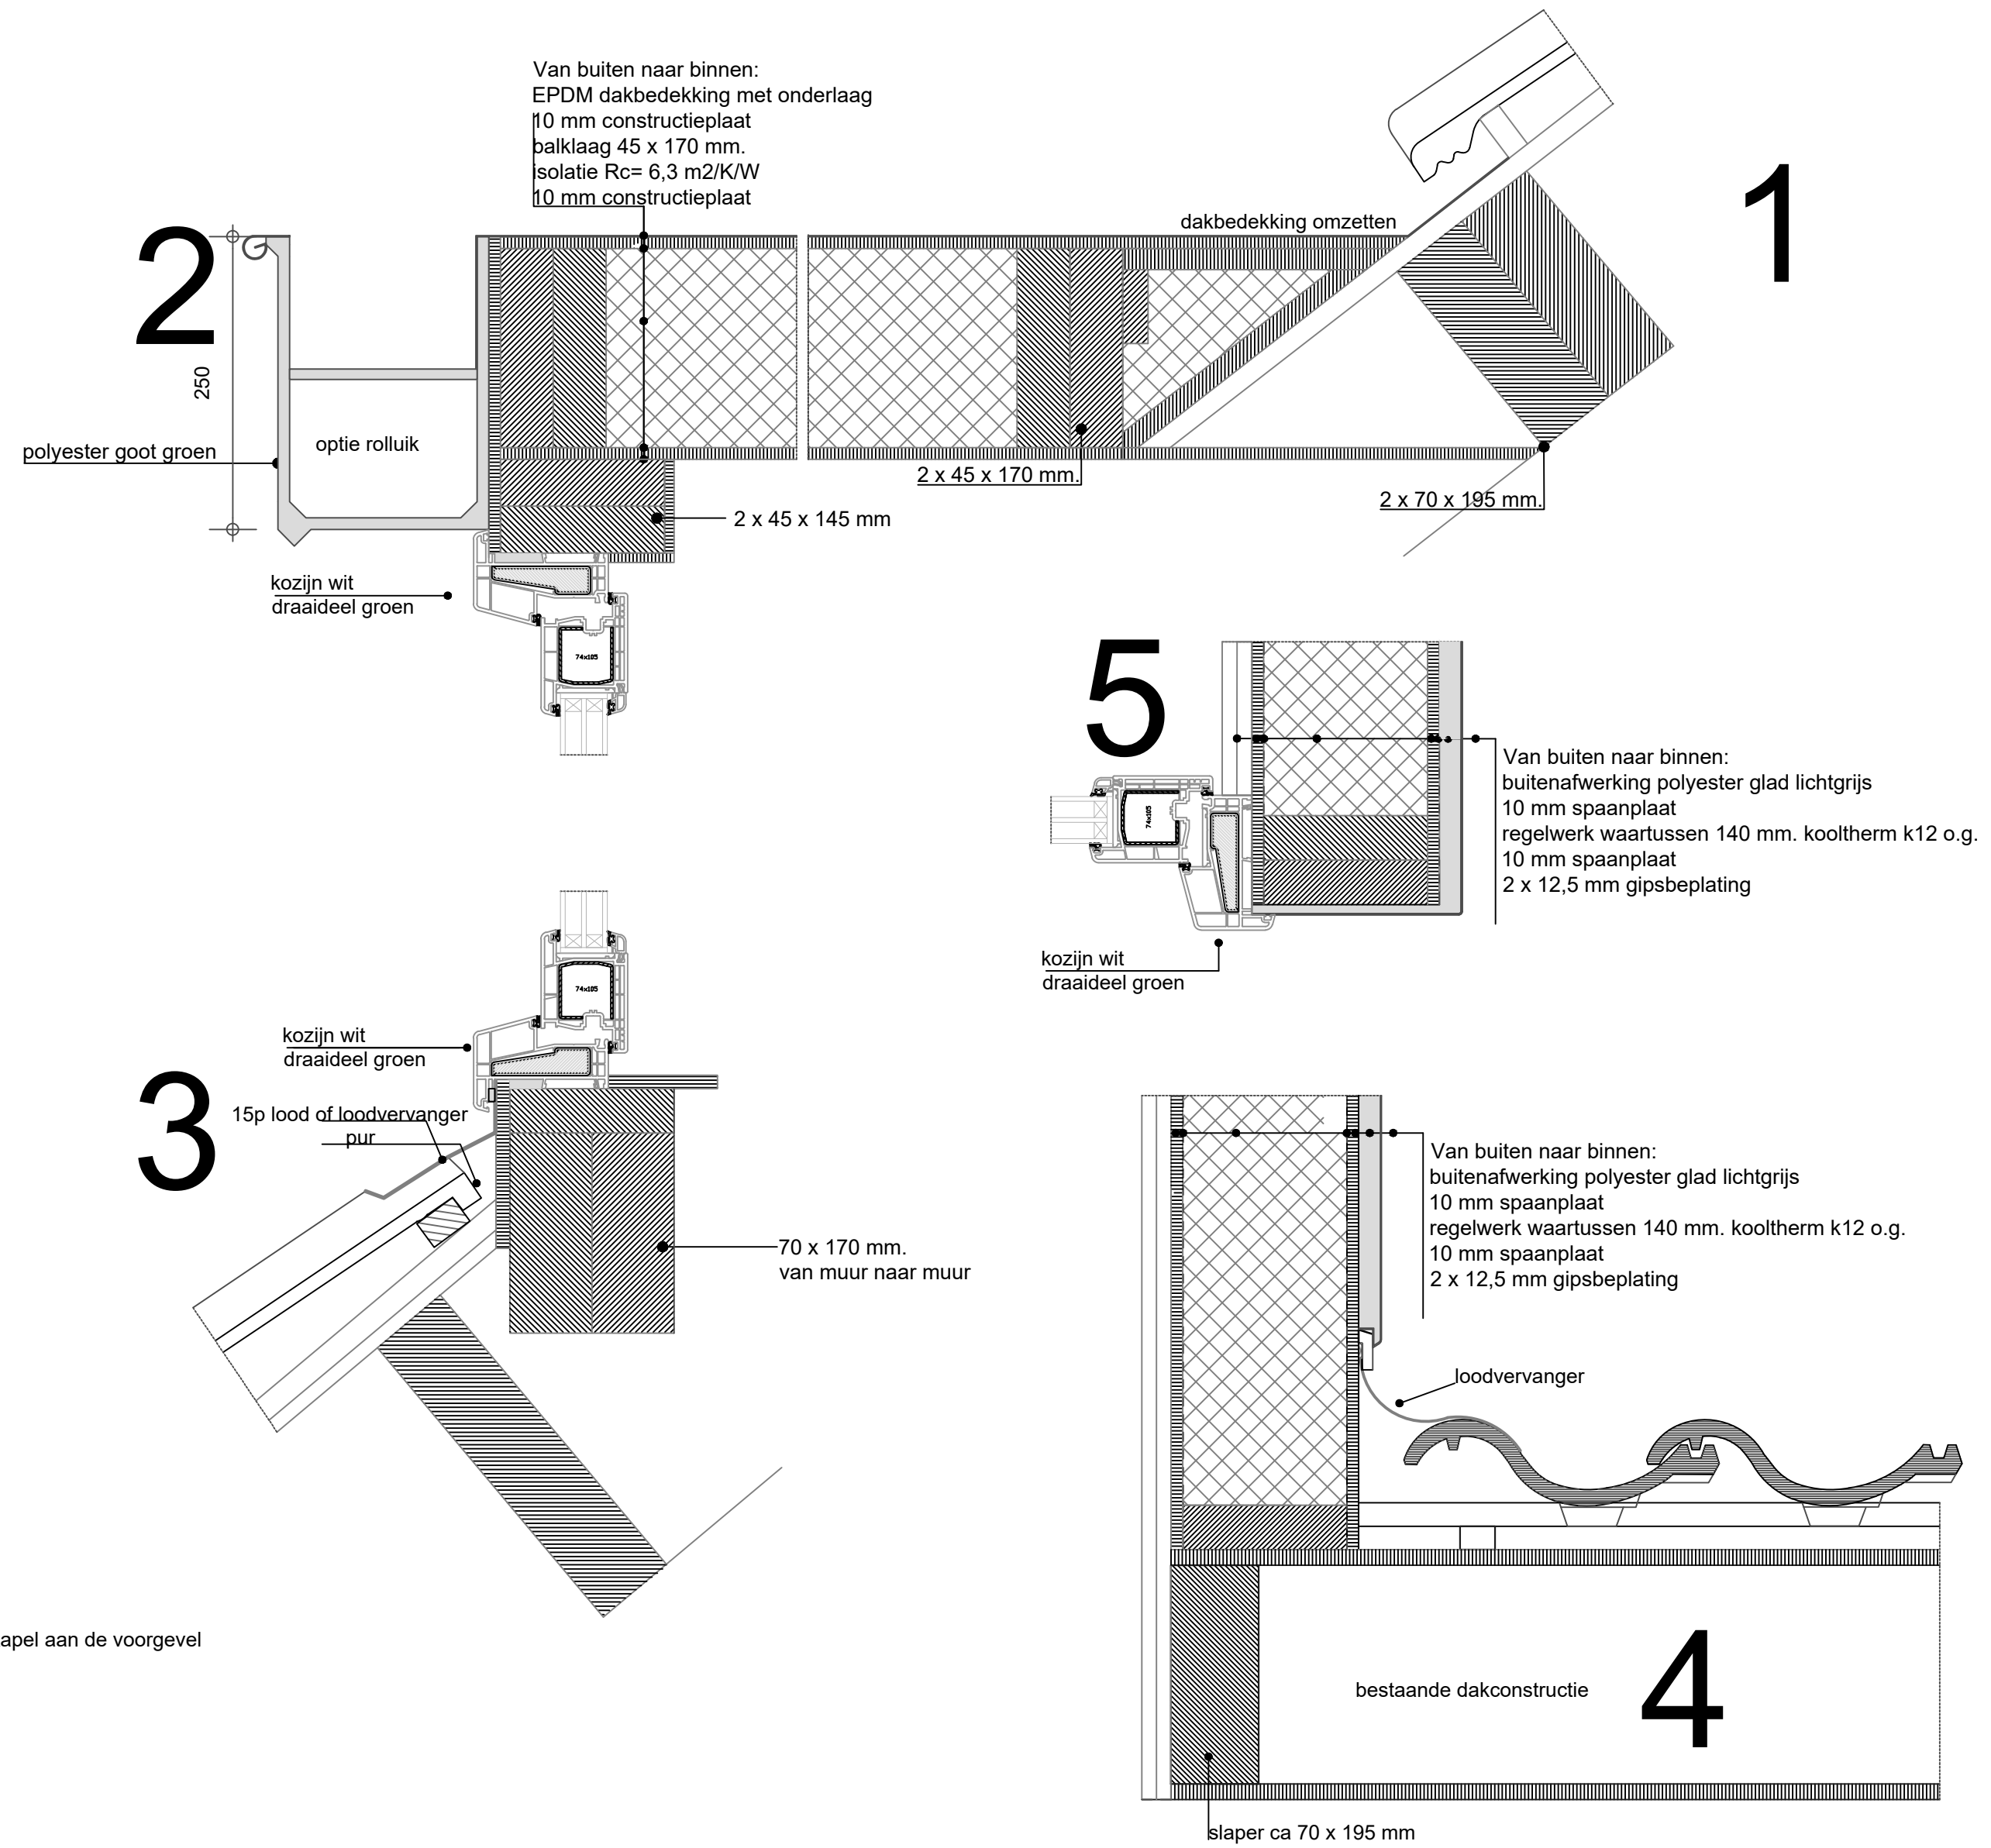
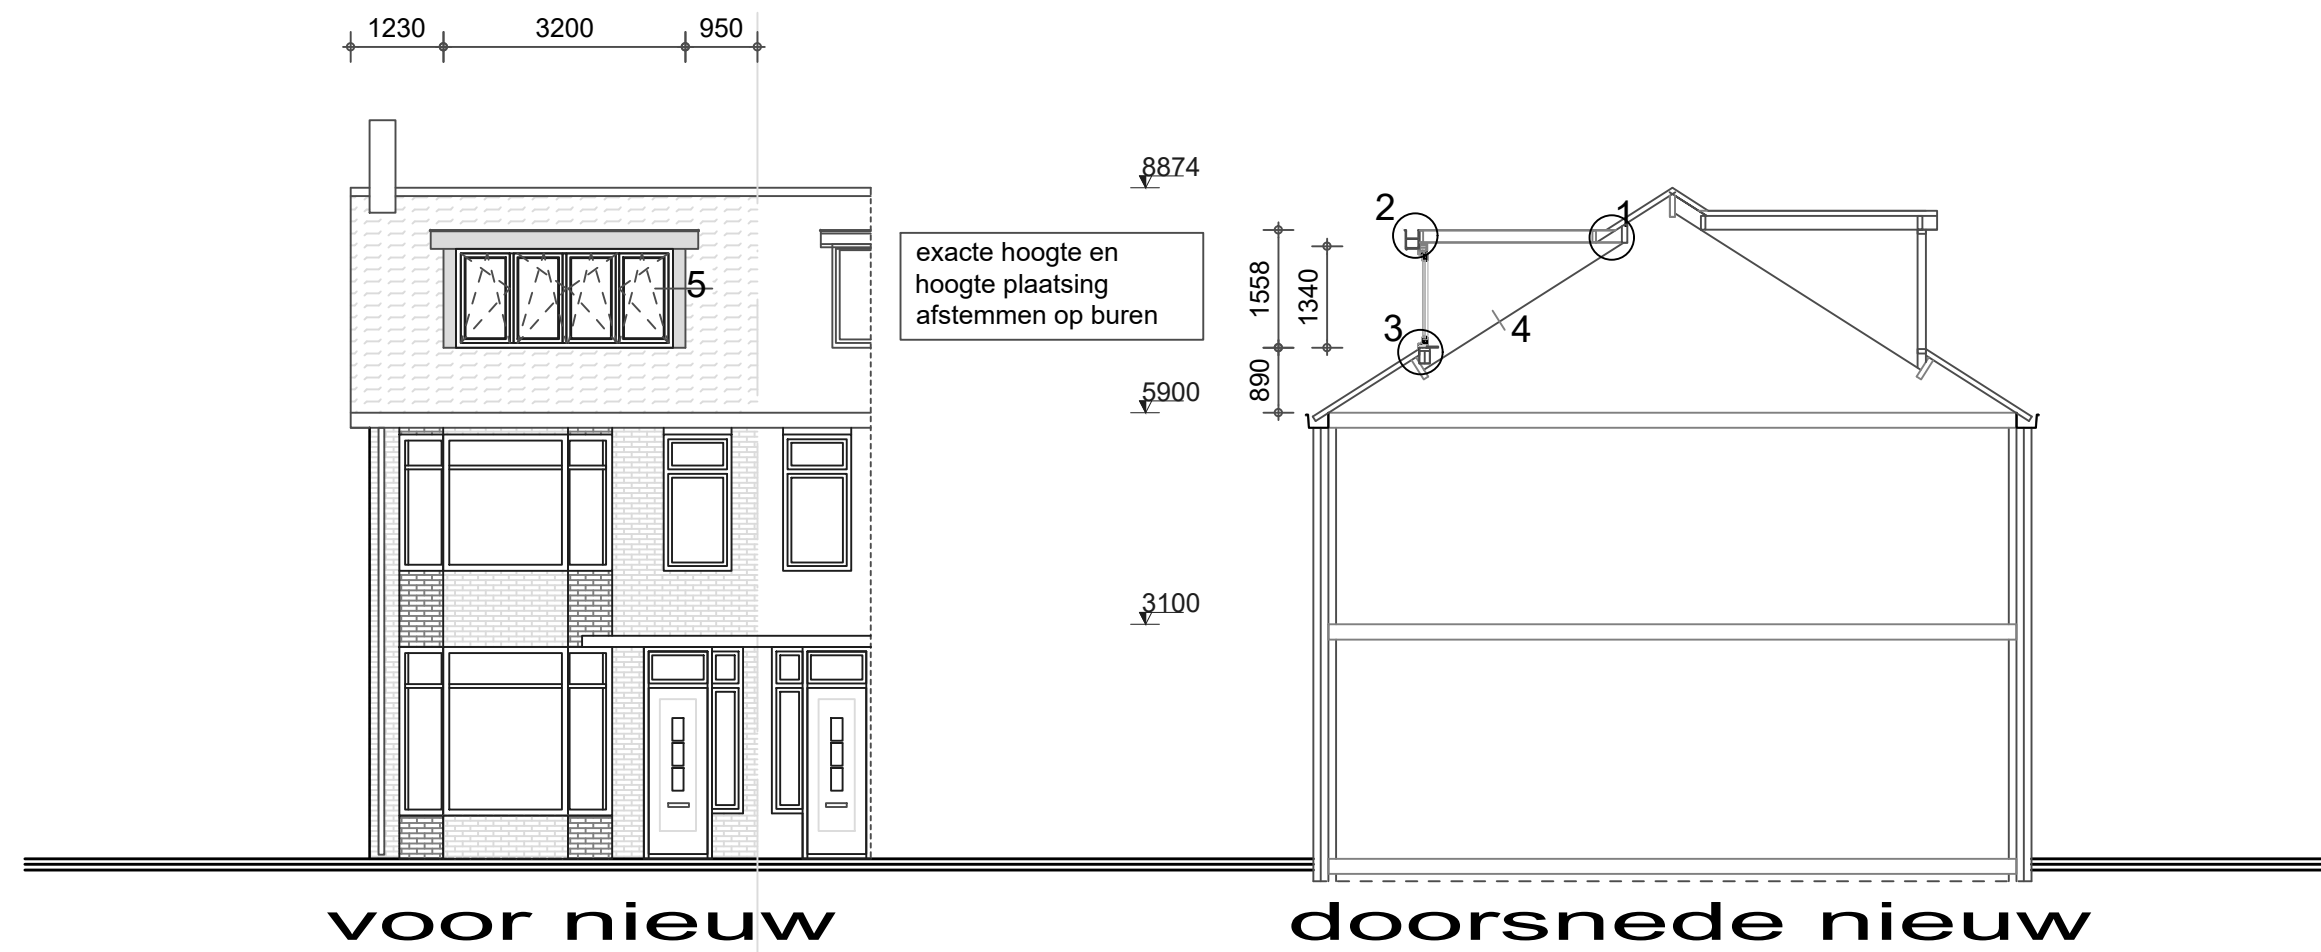


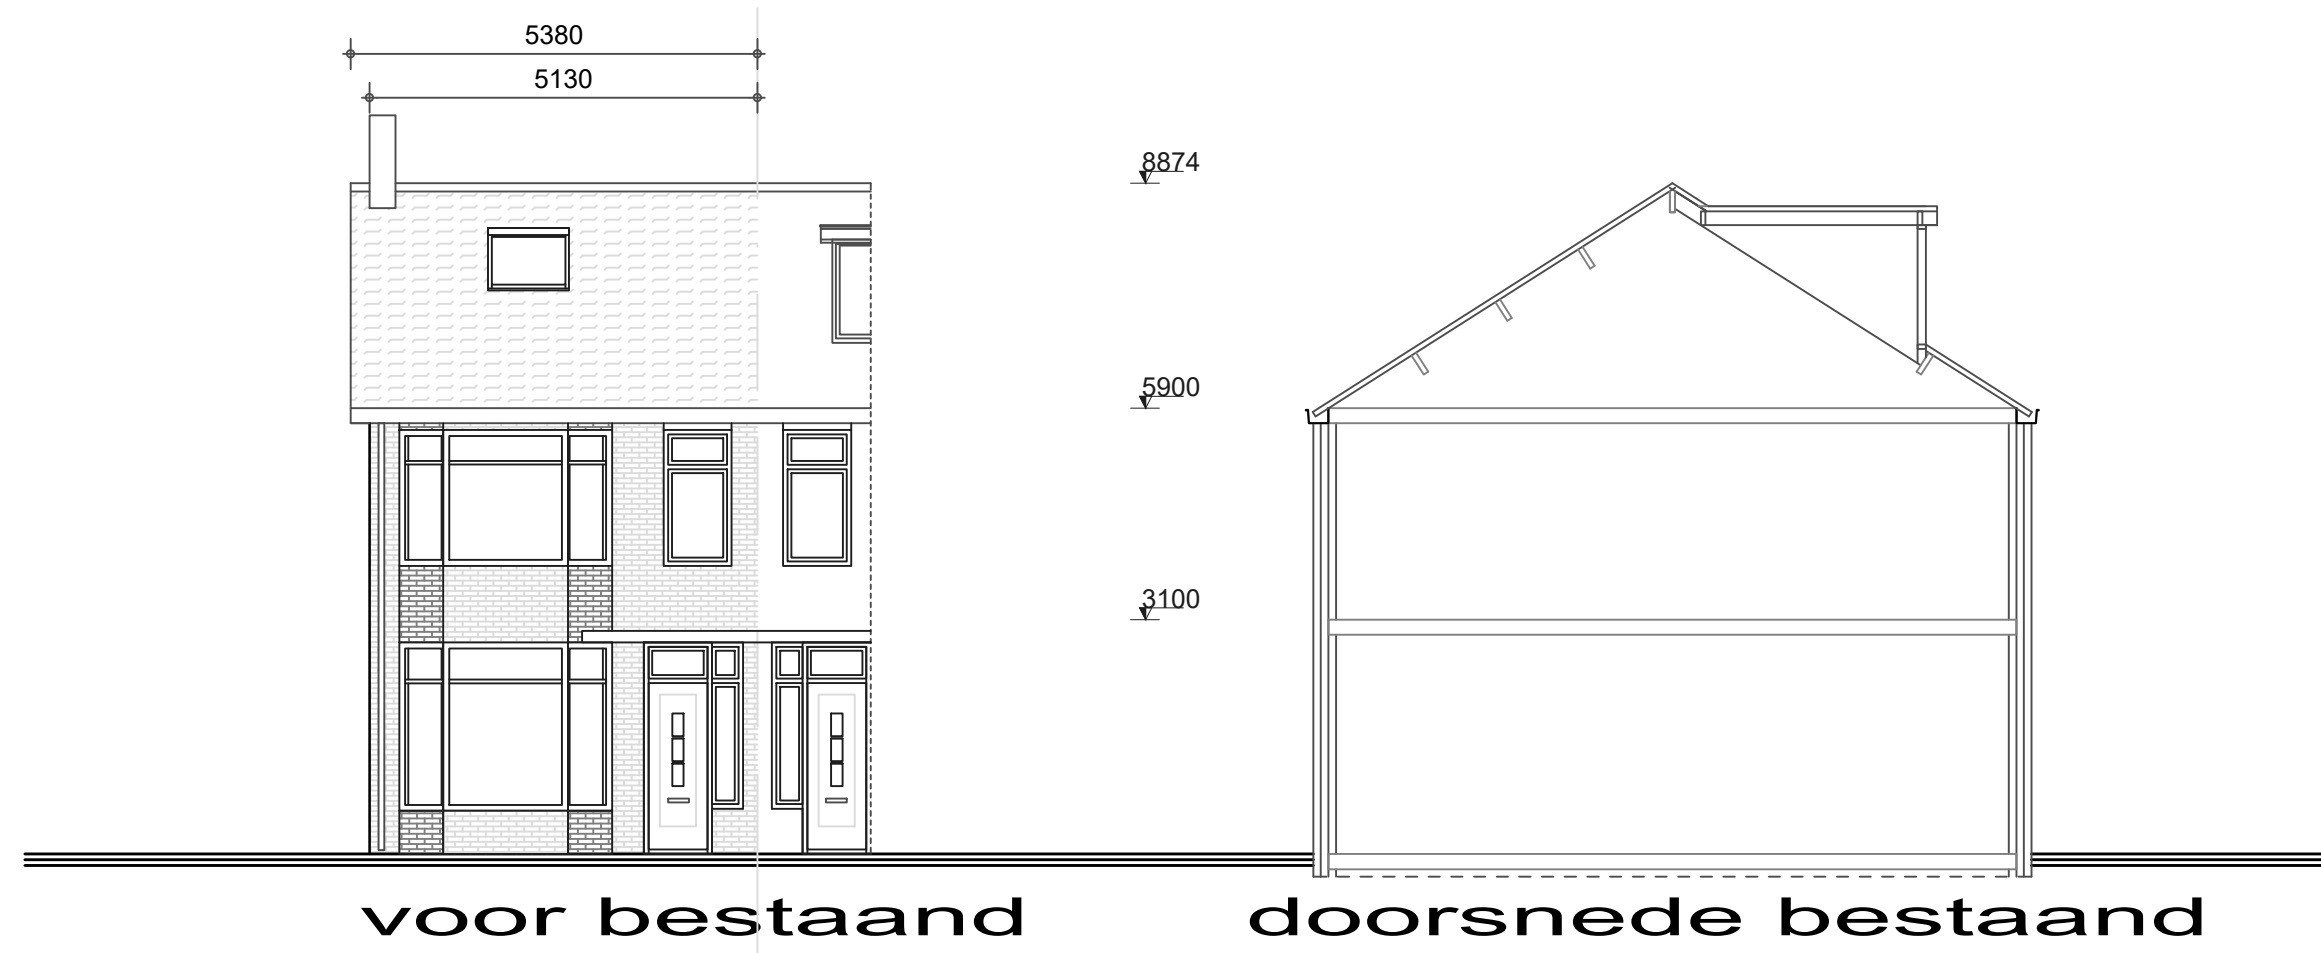

2e verd. bestaand kap constructie 2e verd. nieuw

Het werk bestaat uit het plaatsen van een dakkapel aan de voorgevel van de woning

Specificaties:
Buitenwerkse maten ca. 3200 x1558 mm.
Overstek boei ca rondom 170 mm.

Materialen dakkapel:
Kunststof verdiepte kozijnen in kleur wit
Vleugels in kleur groen
Afwerking wangen: polyester lichtgrijs
Boei: polyester groen
Beglazing: blank HR+++ 4-12-4-12-4 met een U waarde van0.9W/m²K
Isolatie waarde wangen: RC= 4,7 m² k/w
Isolatie waarde dak RC= 6,3 m²k/w
Dakafwerking d.m.v. EPDM

Algemeen:
Alle materialen voldoen aan KOMO keurmerk
Wangen 30 min wdbbo
Maten in het werk controleren. Exacte maten volgens opname en afspraak met aannemer
Uitvoering door Perfect Dakkapellen
rookmelder

Behoort bij beschikking van
Burgemeester en Wethouders
van Leiden
Z/23/3551971
7933841 OLO

PERFECT
DAKKAPellen

Status
Schaal
Opdrachtgever
Adres
Plaats
Tekenaar
Datum
gew1

Vergunningaanvraag
1:100 en details 1:5
Franchimontlaan 45
2313 RX Leiden
M.v. Amerongen
03-07-2023
26-09-2023

Dakkapel voorgevel

Tek nr D-01

ReCoCAD
Dat werkt zeker!