



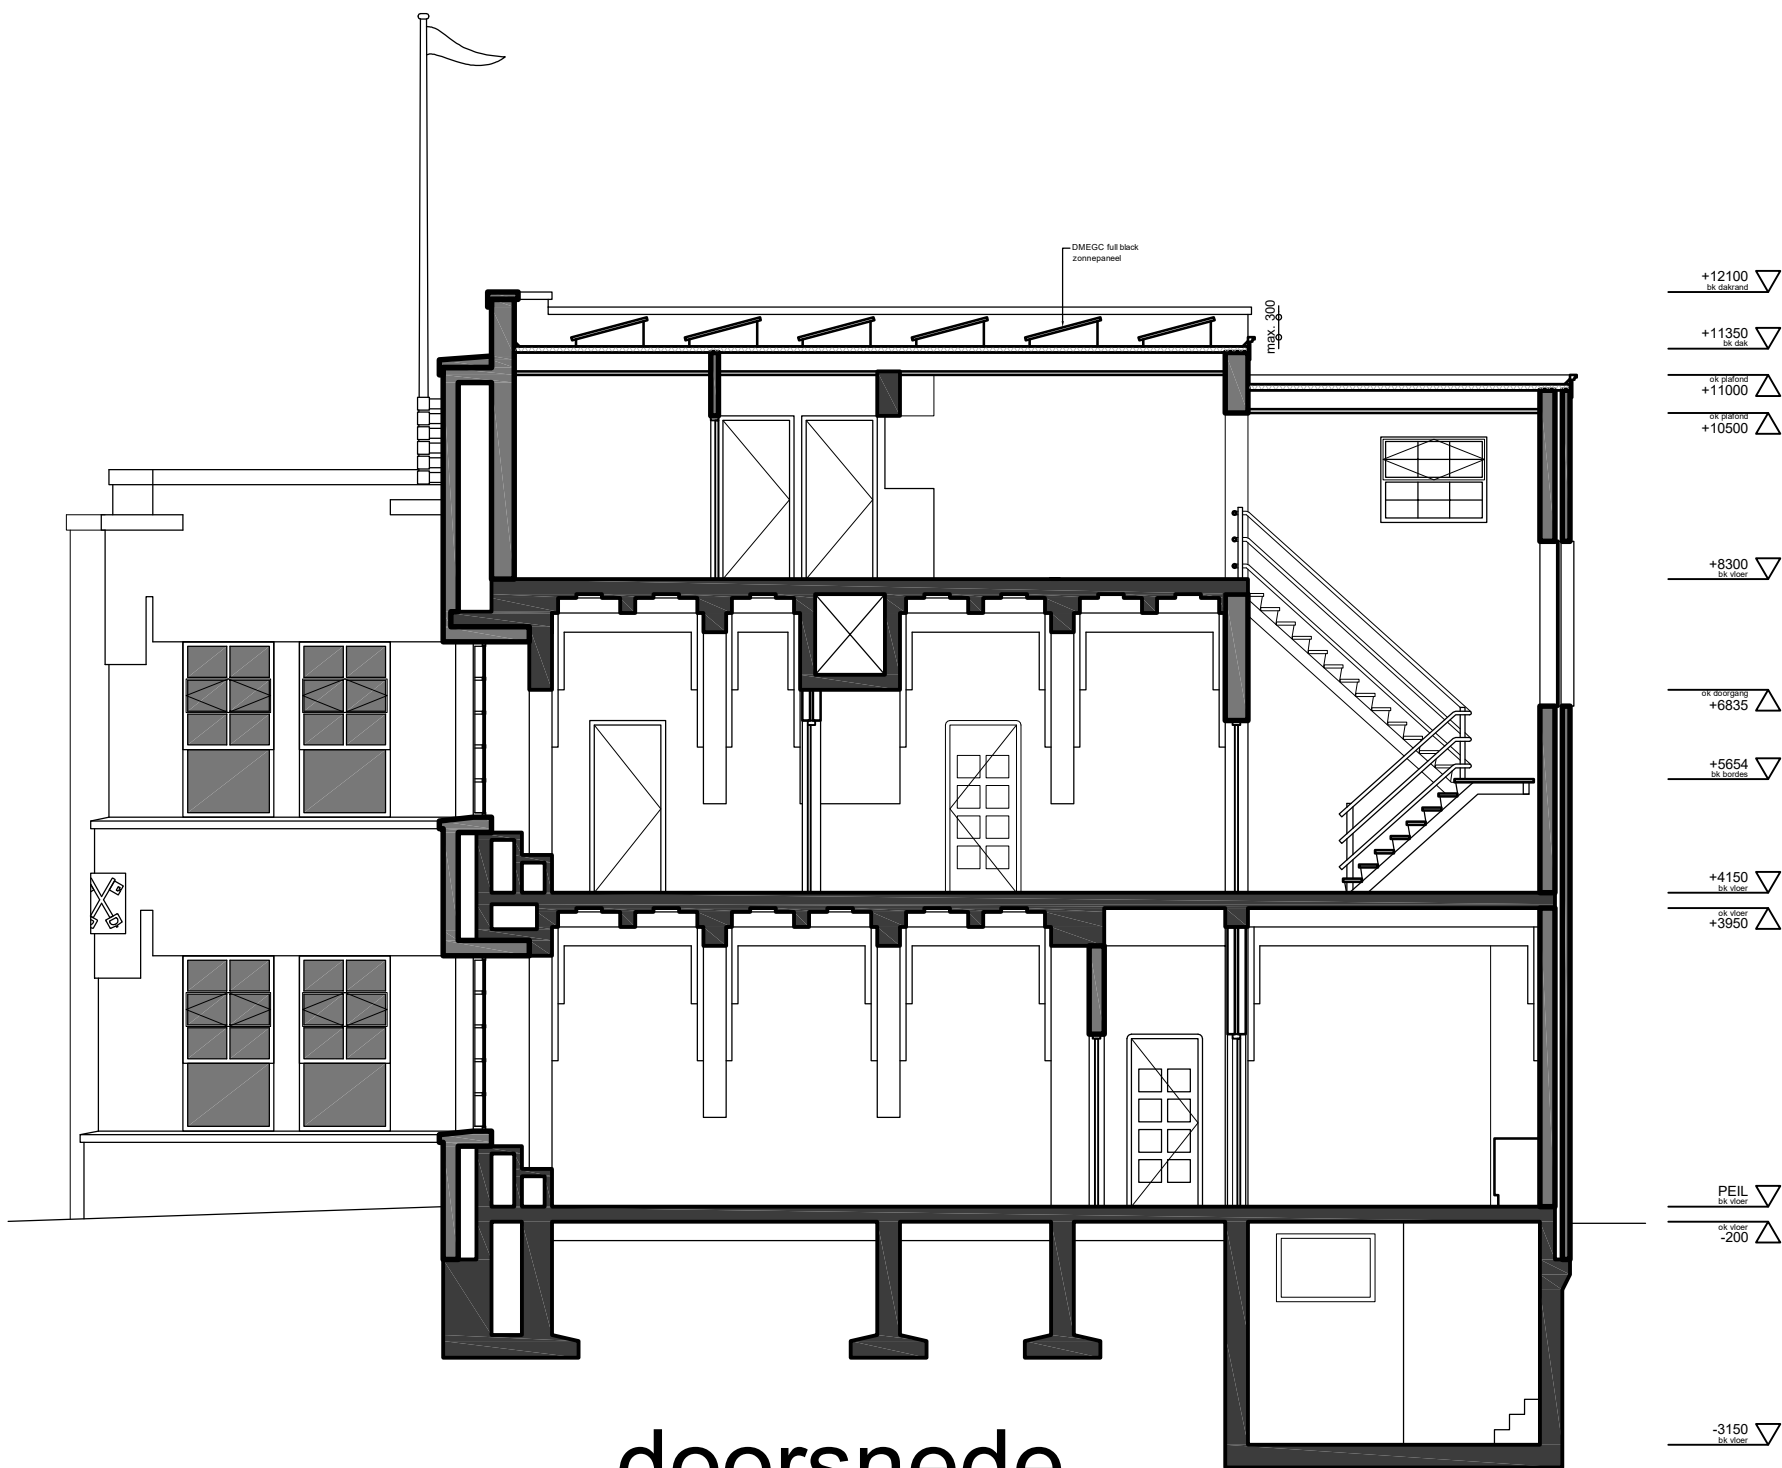

doorsnede
NIEUW

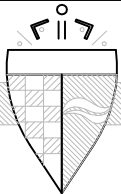

HOLLAND PROPERTY GROUP

Zonneveldstraat 10, Leiden		Schaal: 1:100
Plaatsen 42 PV panelen		Formaat: A3
Doorsnede		Getekend: SvG
Nieuwe situatie		Datum: 03-08-2023
Werknummer: LZV10		Tek.nr.: PV-01N
Wijziging: 25-09-2023		

Behoort bij beschikking van
Burgemeester en Wethouders
van Leiden

Wabo Z/23/3561009

