


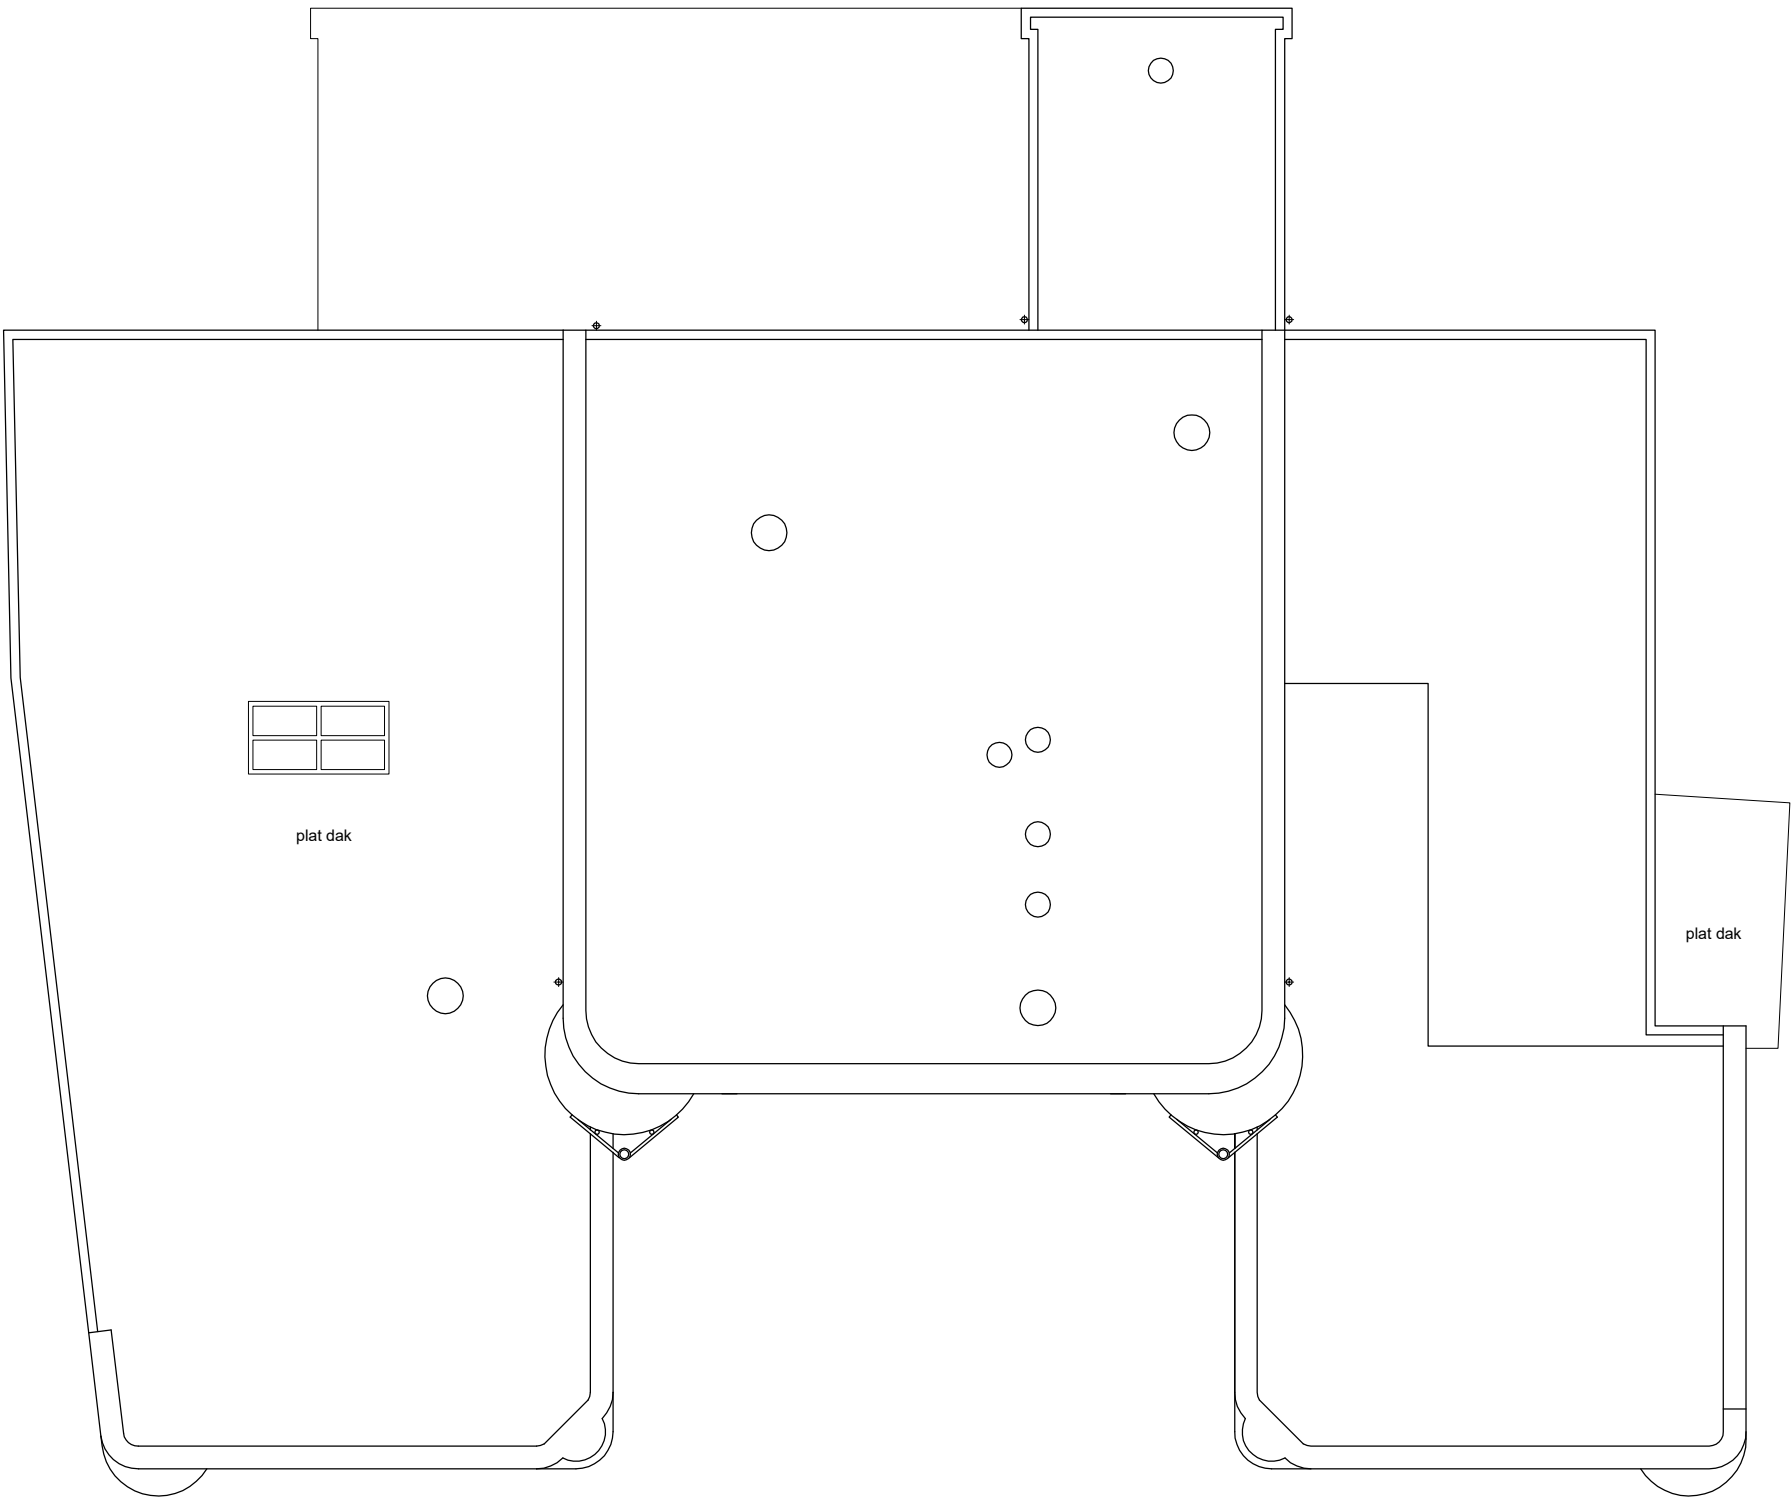


dak

bestaand

Behoort bij beschikking van
Burgemeester en Wethouders
van Leiden

Wabo **Z/23/3561009**

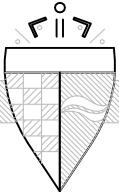

HOLLAND PROPERTY GROUP		
Zonneveldstraat 10, Leiden		Schaal: 1:100
Plaatsen 42 PV panelen		Formaat: A3
Dakaanzicht		Getekend: SvG
Bestaande situatie		Datum: 05-09-2023
Werknummer: LZV10		Tek.nr.: PV-02-3B
Wijziging:		