


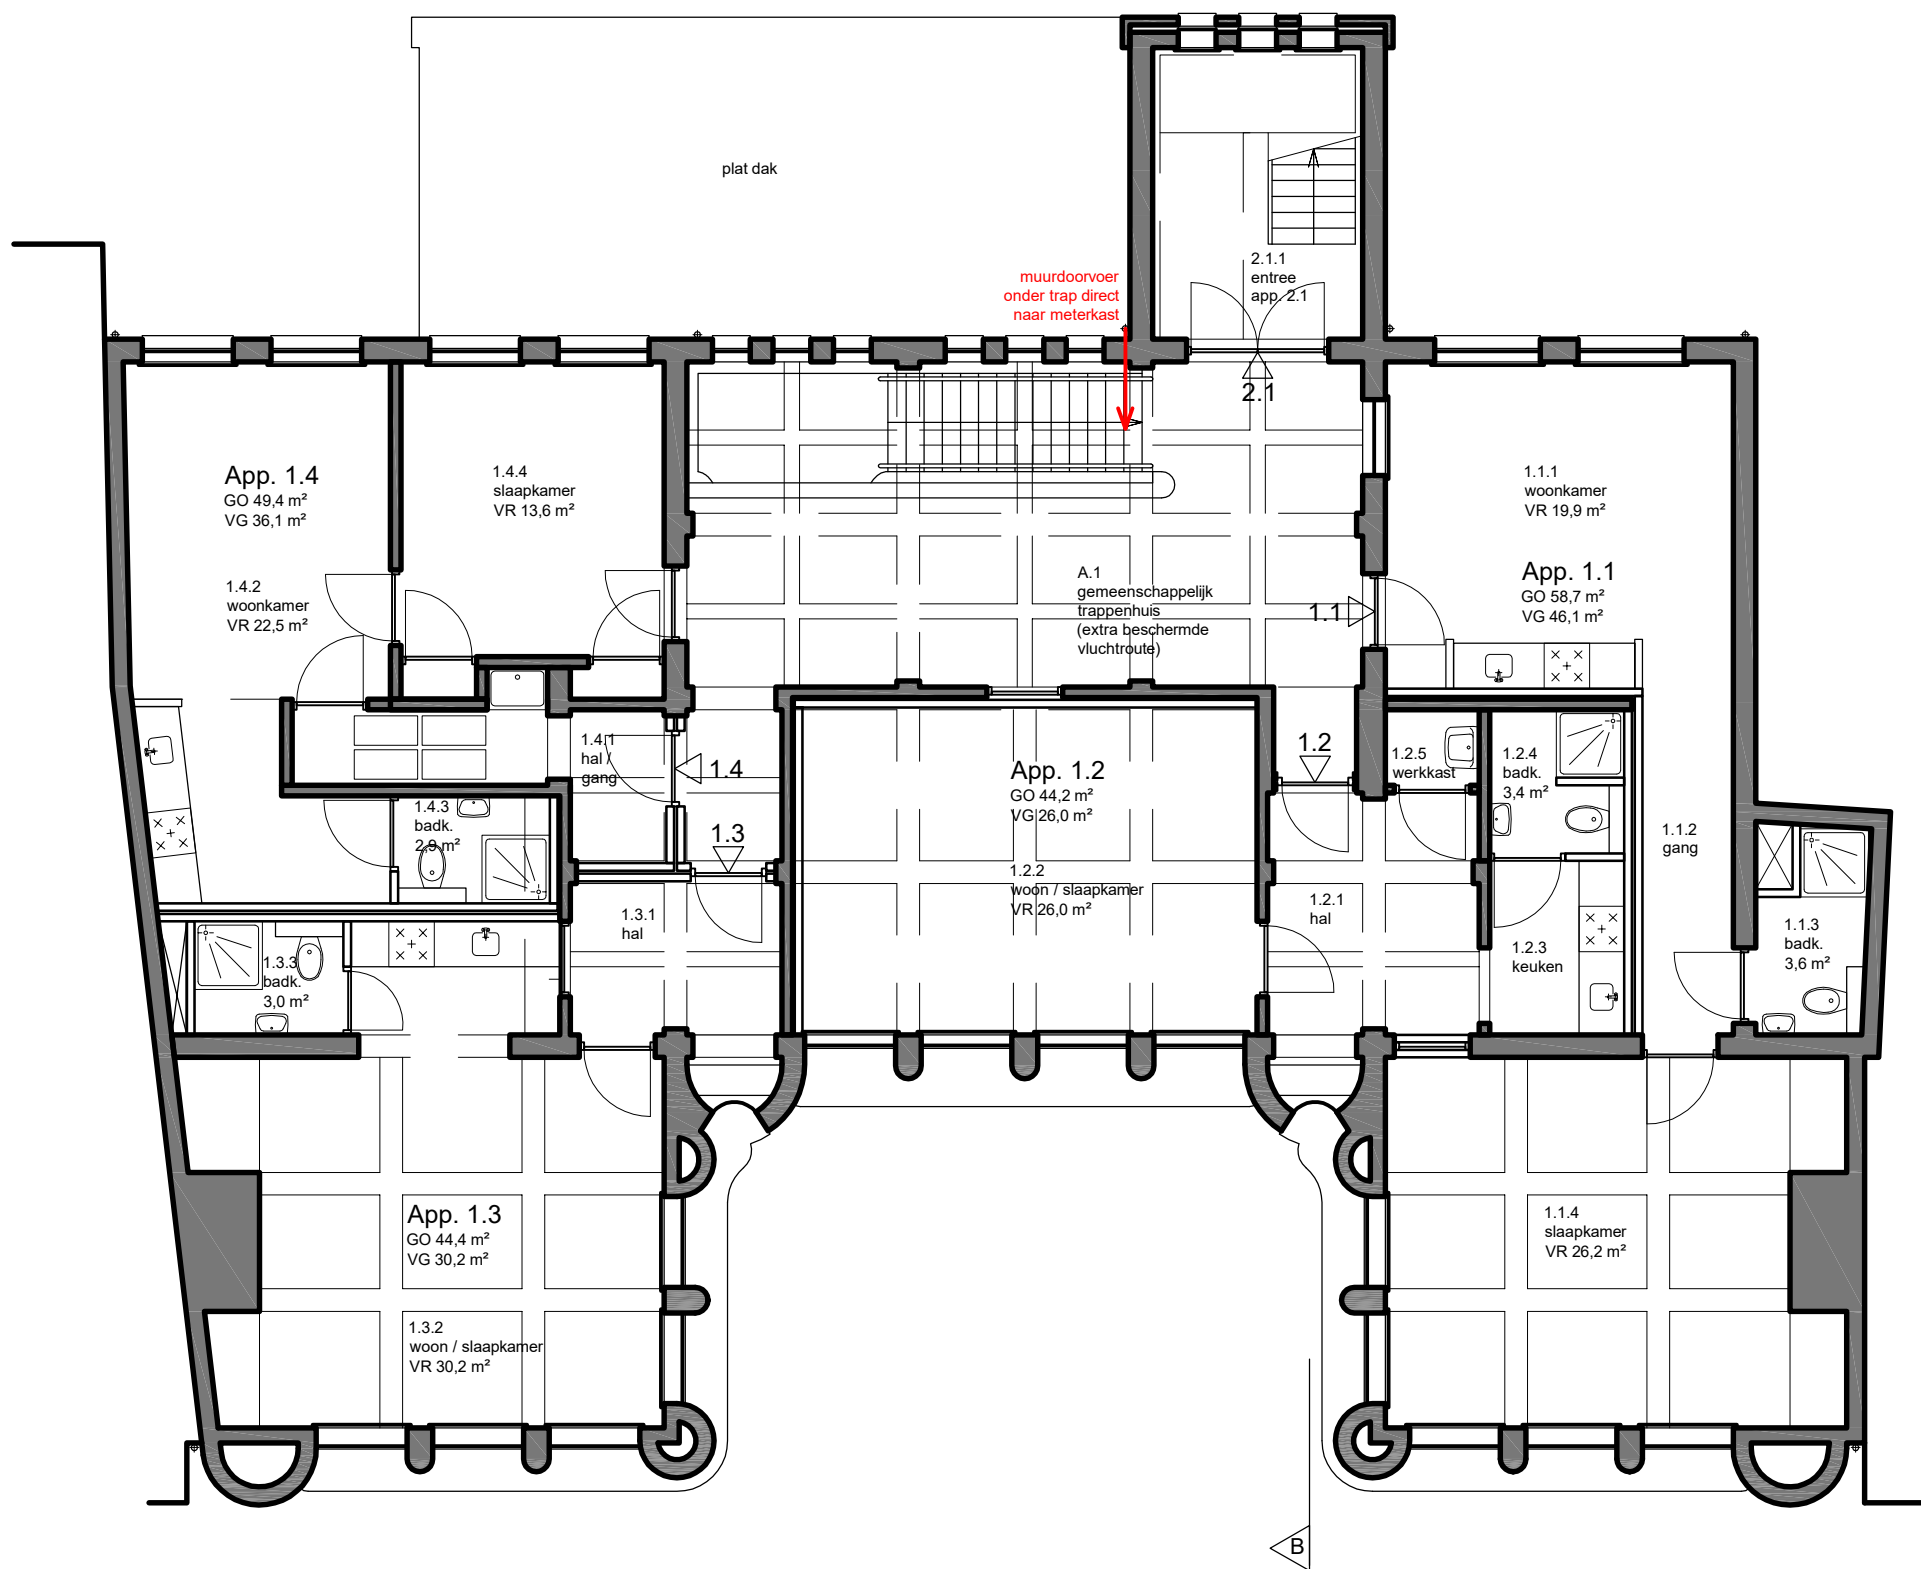


1e verdieping nieuw

Behoort bij beschikking van
Burgemeester en Wethouders
van Leiden

Wabo Z/23/3561009



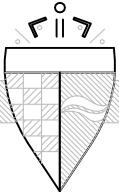 HOLLAND PROPERTY GROUP		
Zonneveldstraat 10, Leiden		Schaal: 1:100
Plaatsen 42 PV panelen		Formaat: A3
Eerste verdieping		Getekend: SvG
Nieuwe situatie		Datum: 05-09-2023
Werknnummer: LZV10		Tek.nr.: PV-02-1N
Wijziging:		