



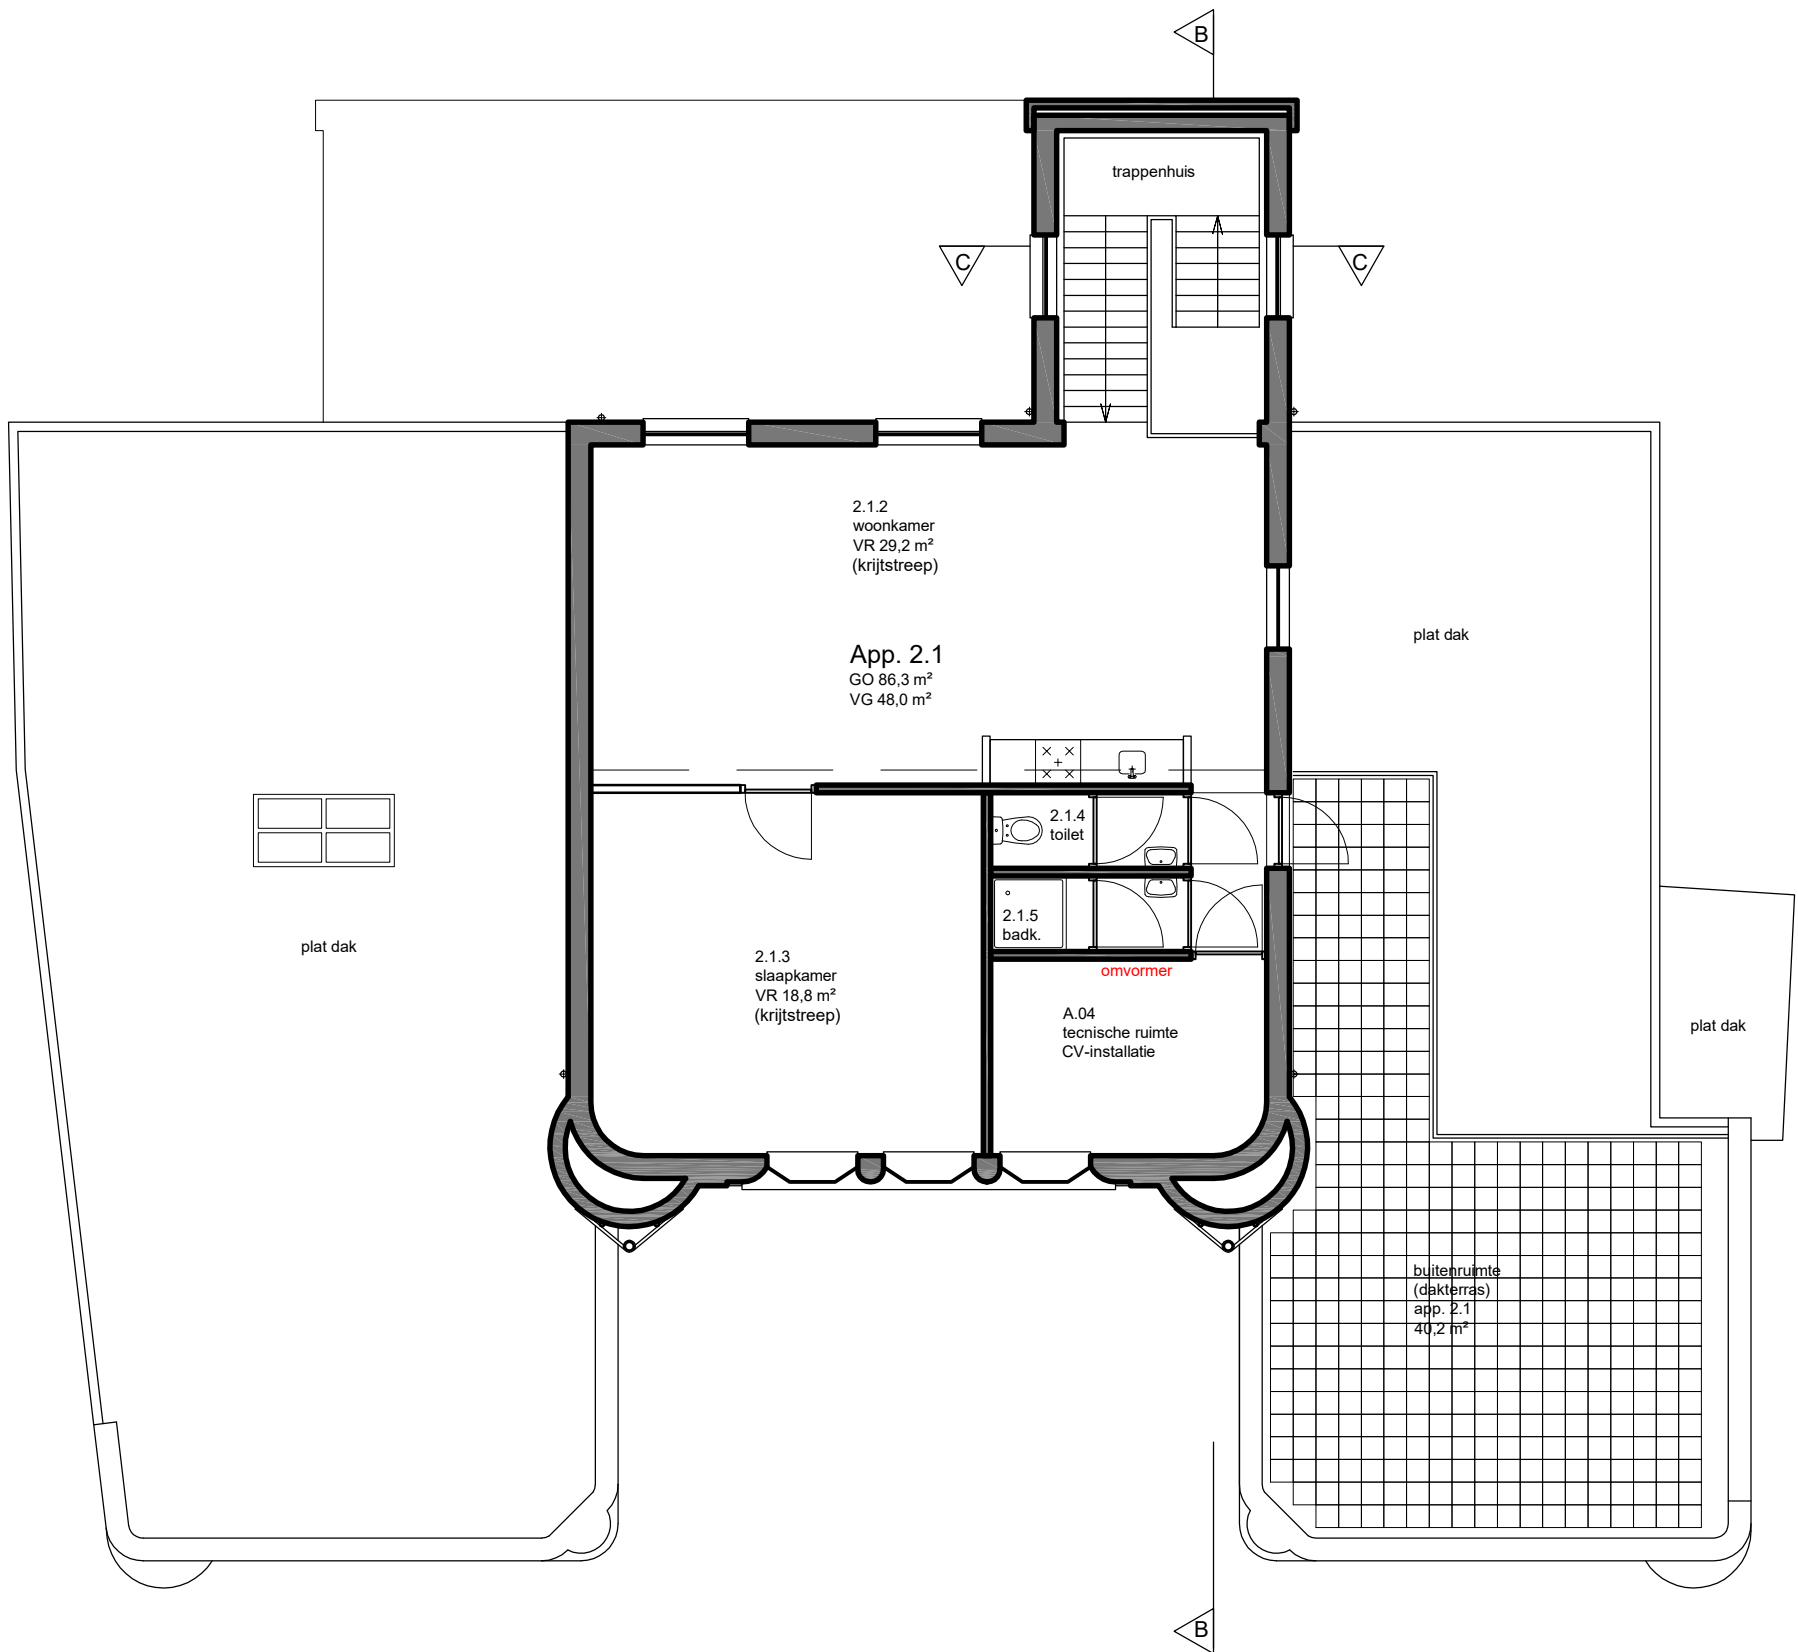

2e verdieping nieuw

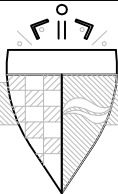

HOLLAND PROPERTY GROUP

Zonneveldstraat 10, Leiden		Schaal: 1:100
Plaatsen 42 PV panelen		Formaat: A3
Tweede verdieping		Getekend: SvG
Nieuwe situatie		Datum: 05-09-2023
Werknummer: LZV10		Tek.nr.: PV-02-2N
Wijziging:		

Behoort bij beschikking van
Burgemeester en Wethouders
van Leiden

Wabo **Z/23/3561009**

