



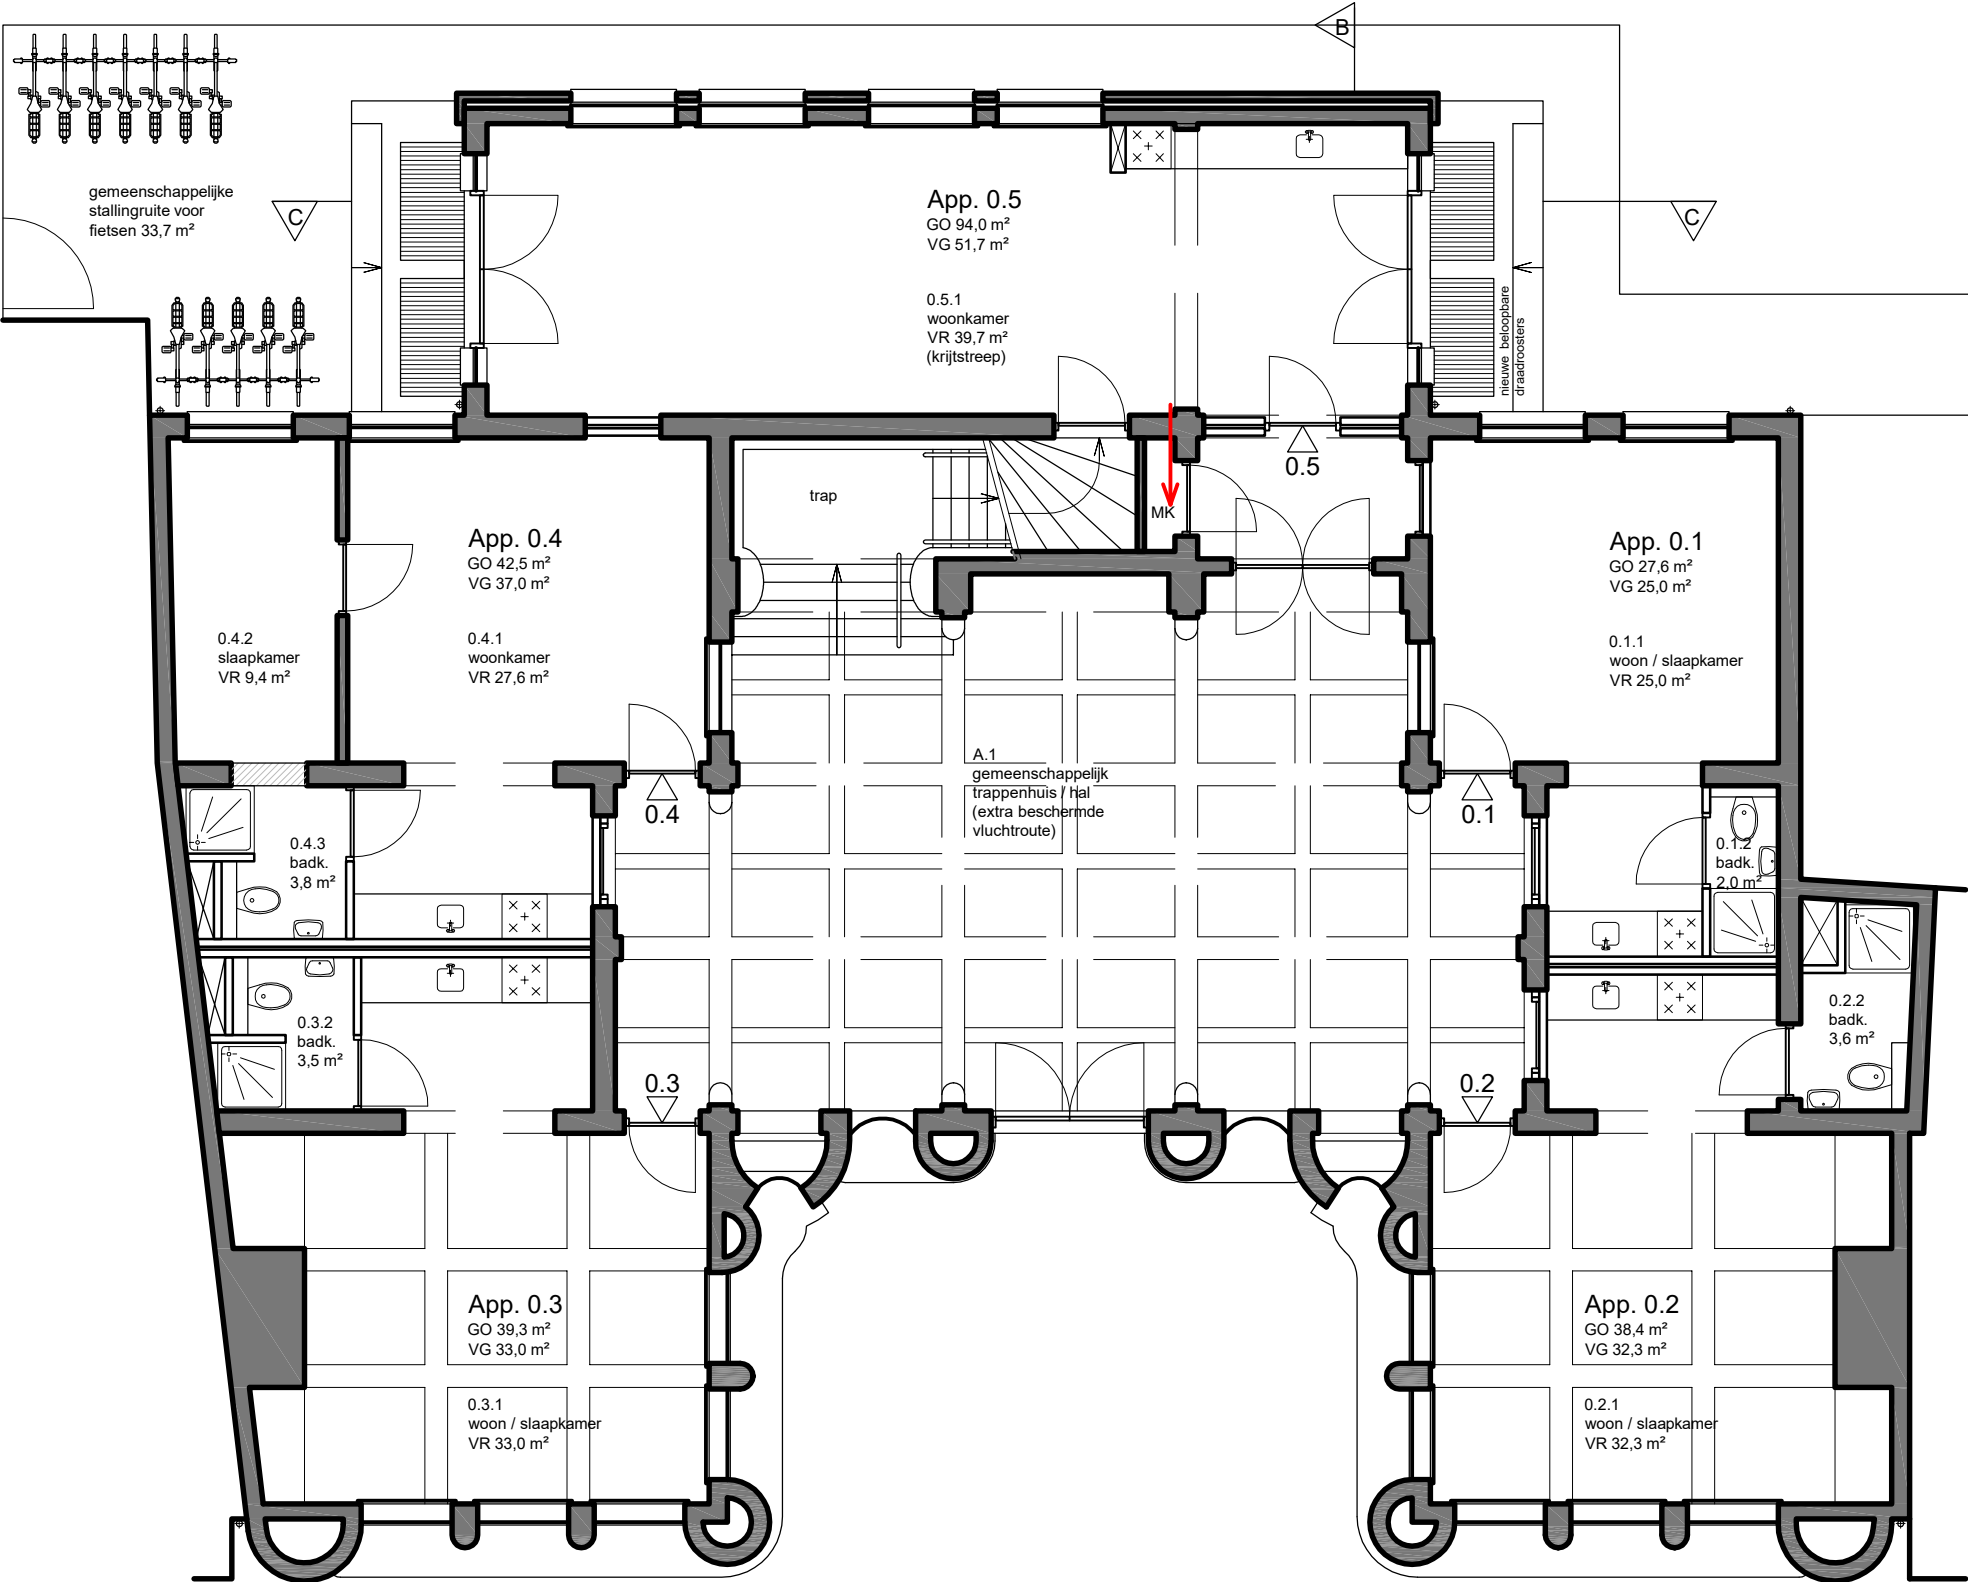

begane grond
nieuw

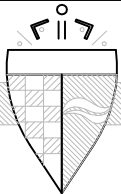

HOLLAND PROPERTY GROUP

Behoort bij beschikking van
Burgemeester en Wethouders
van Leiden

Wabo Z/23/3561009



Zonneveldstraat 10, Leiden

Plaatsen 42 PV panelen

Begane grond

Nieuwe situatie

Werknummer: LZV10

Wijziging:

Schaal: 1:100

Formaat: A3

Getekend: SvG

Datum: 05-09-2023

Tek.nr.: PV-02-0N