



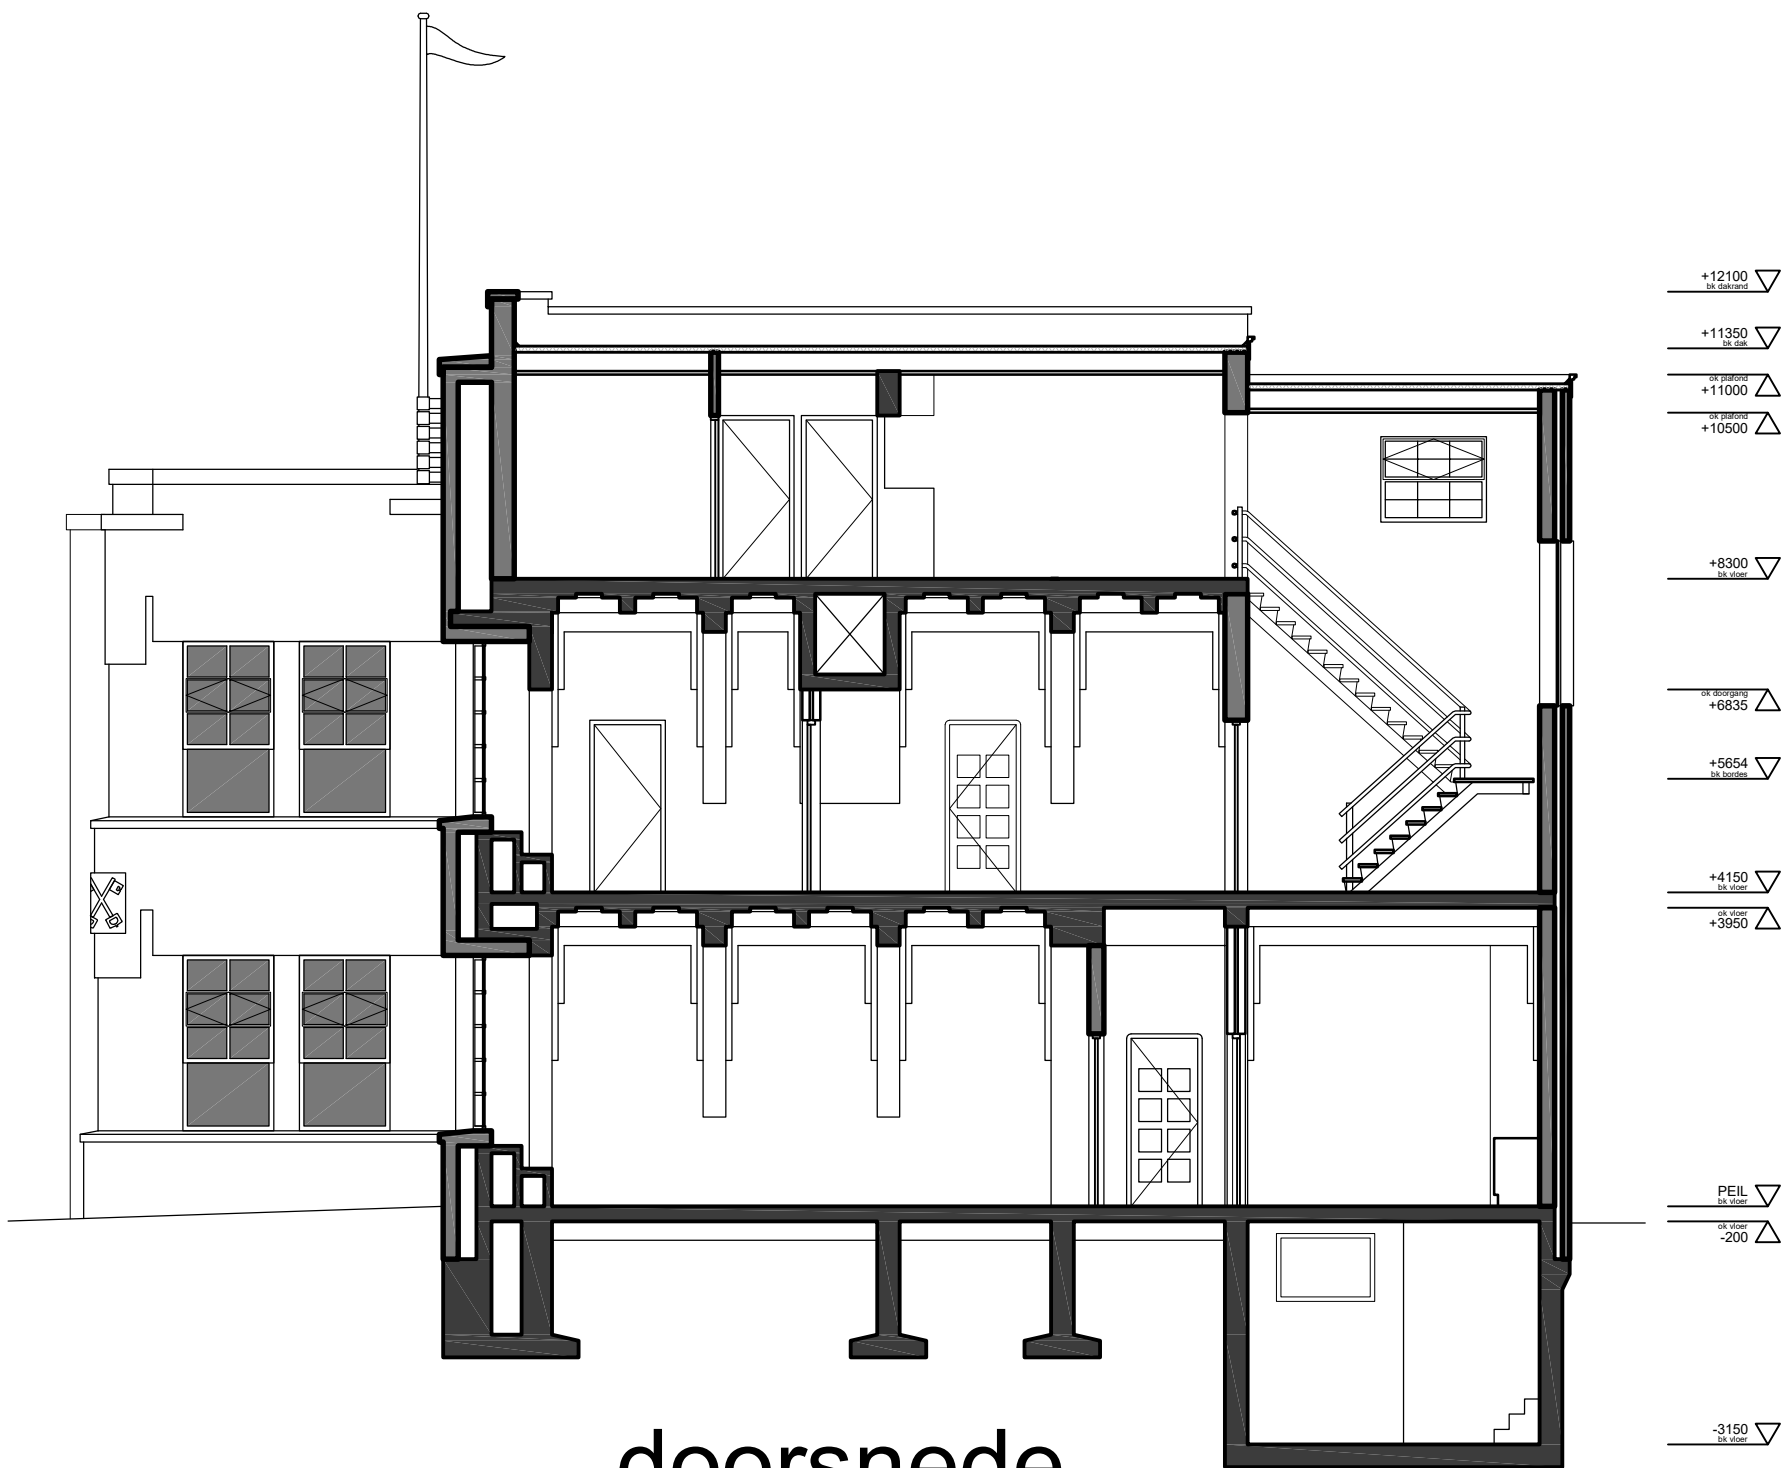

doorsnede
BESTAAND

Behoort bij beschikking van
Burgemeester en Wethouders
van Leiden
Wabo Z/23/3561009

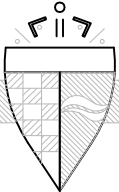

HOLLAND PROPERTY GROUP		
Zonneveldstraat 10, Leiden		Schaal: 1:100
Plaatsen 42 PV panelen		Formaat: A3
Doorsnede		Getekend: SvG
Bestaande situatie		Datum: 03-08-2023
Werknummer: LZV10		Tek.nr.: PV-01B
Wijziging:		