


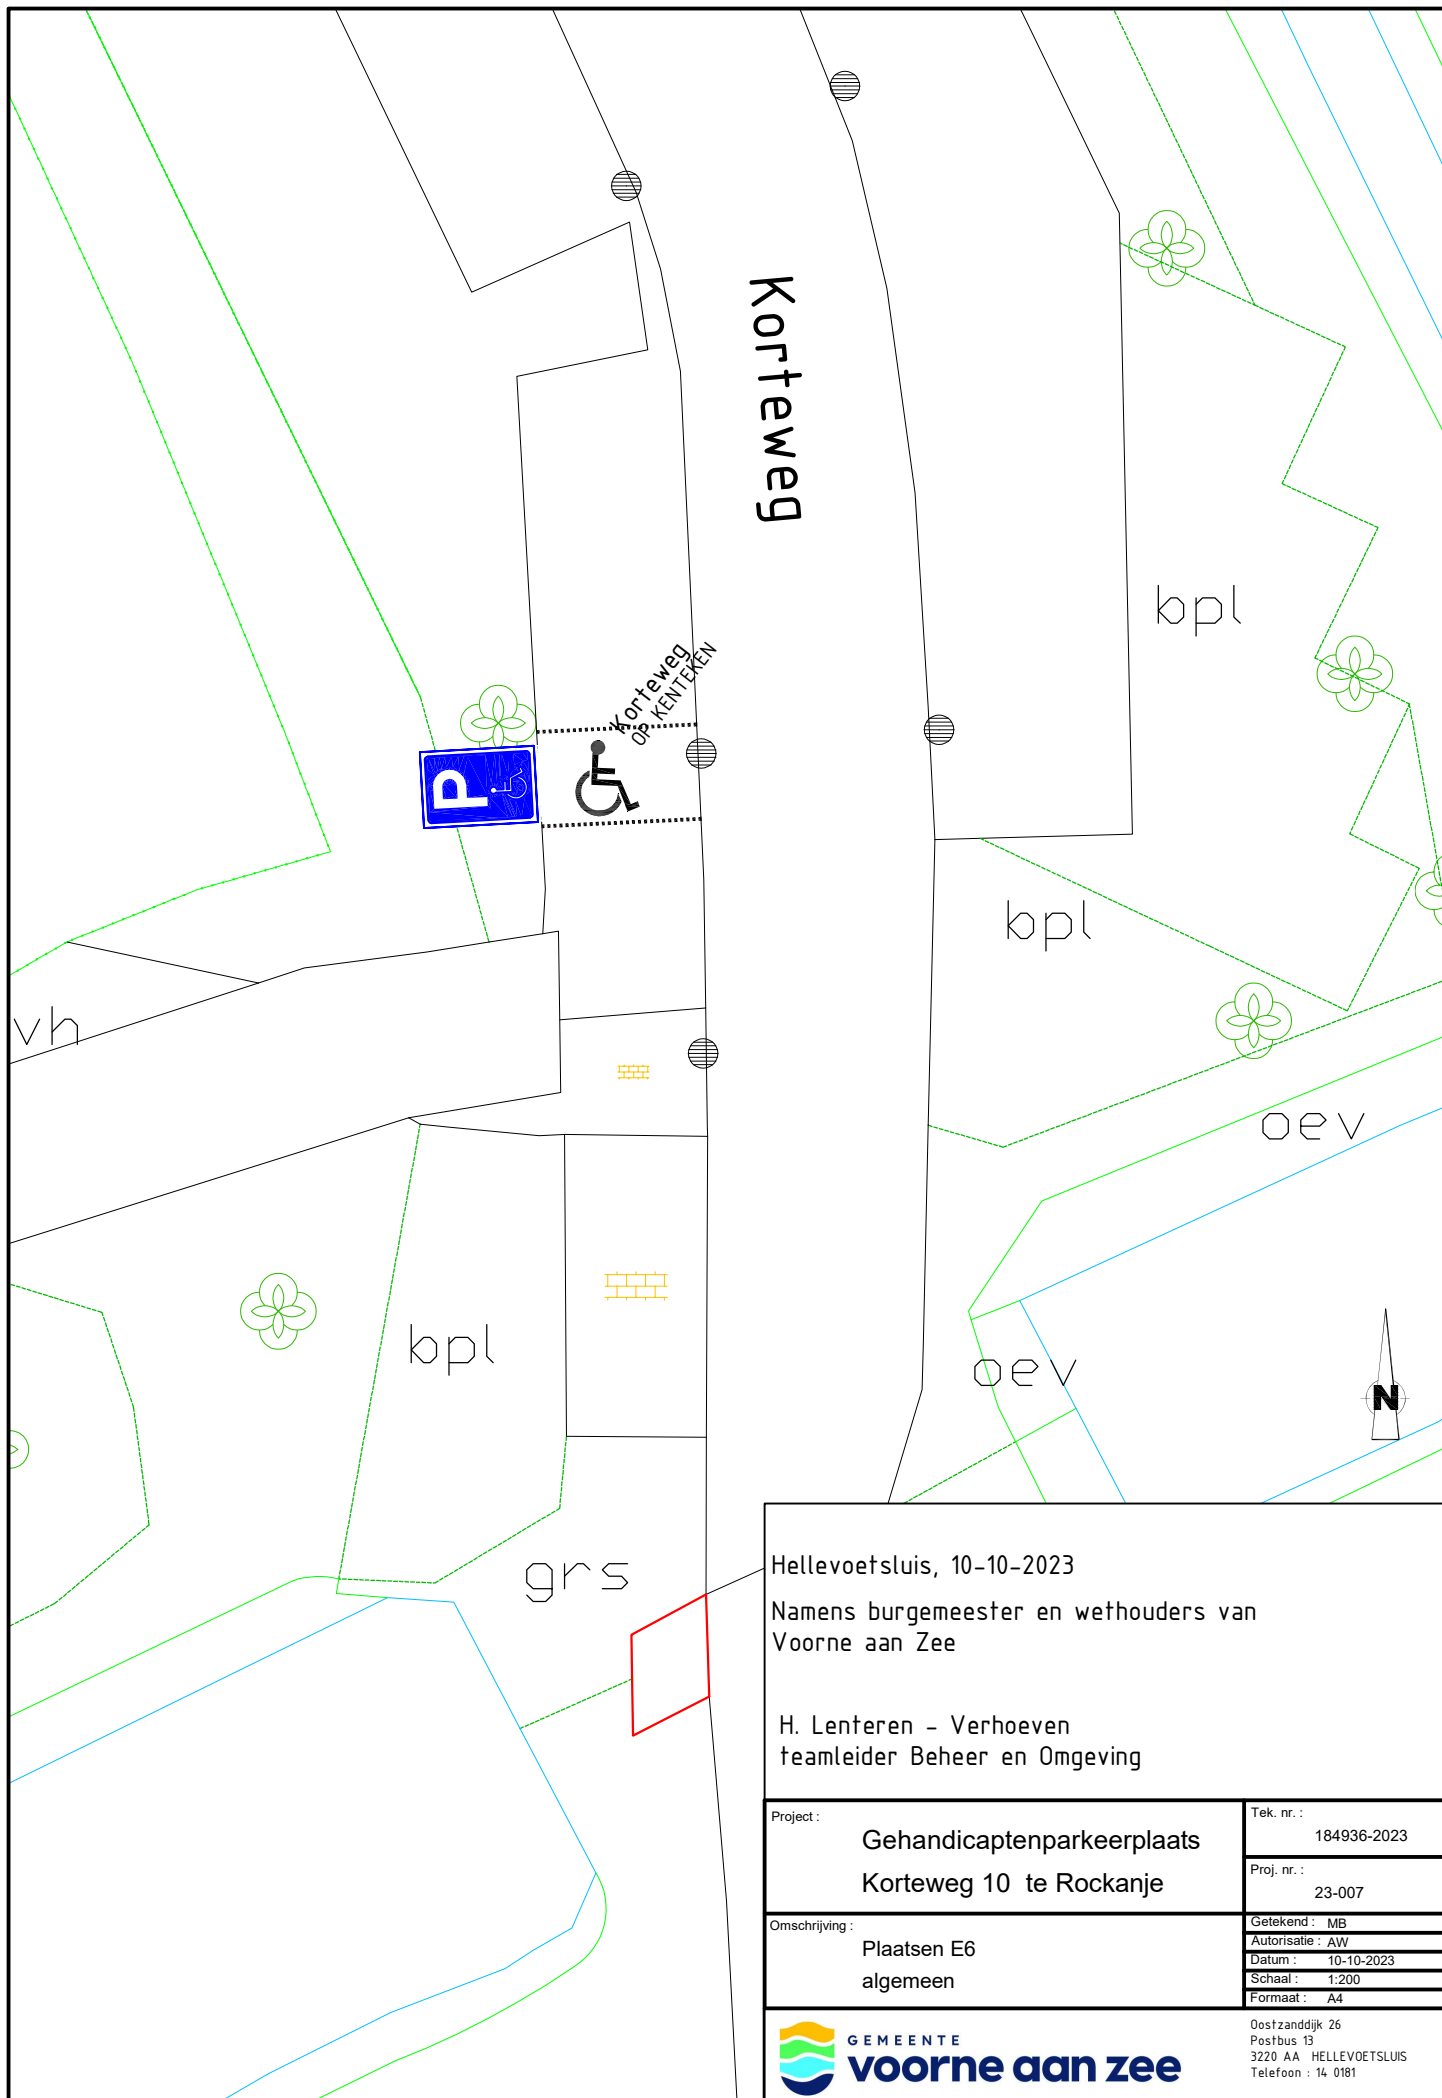

Hellevoetsluis, 10-10-2023

Namens burgemeester en wethouders van
Voorne aan Zee

H. Lenteren - Verhoeven
teamleider Beheer en Omgeving

Project :

Gehandicaptenparkeerplaats
Korteweg 10 te Rockanje

Tek. nr. :

184936-2023

Proj. nr. :

23-007

Omschrijving :

Plaatsen E6
algemeen

Getekend : MB

Autorisatie : AW

Datum : 10-10-2023

Schaal : 1:200

Formaat : A4



GEMEENTE
voorne aan zee

Oostzandijk 26
Postbus 13
3220 AA HELLEVOETSLUIS
Telefoon : 14 0181