


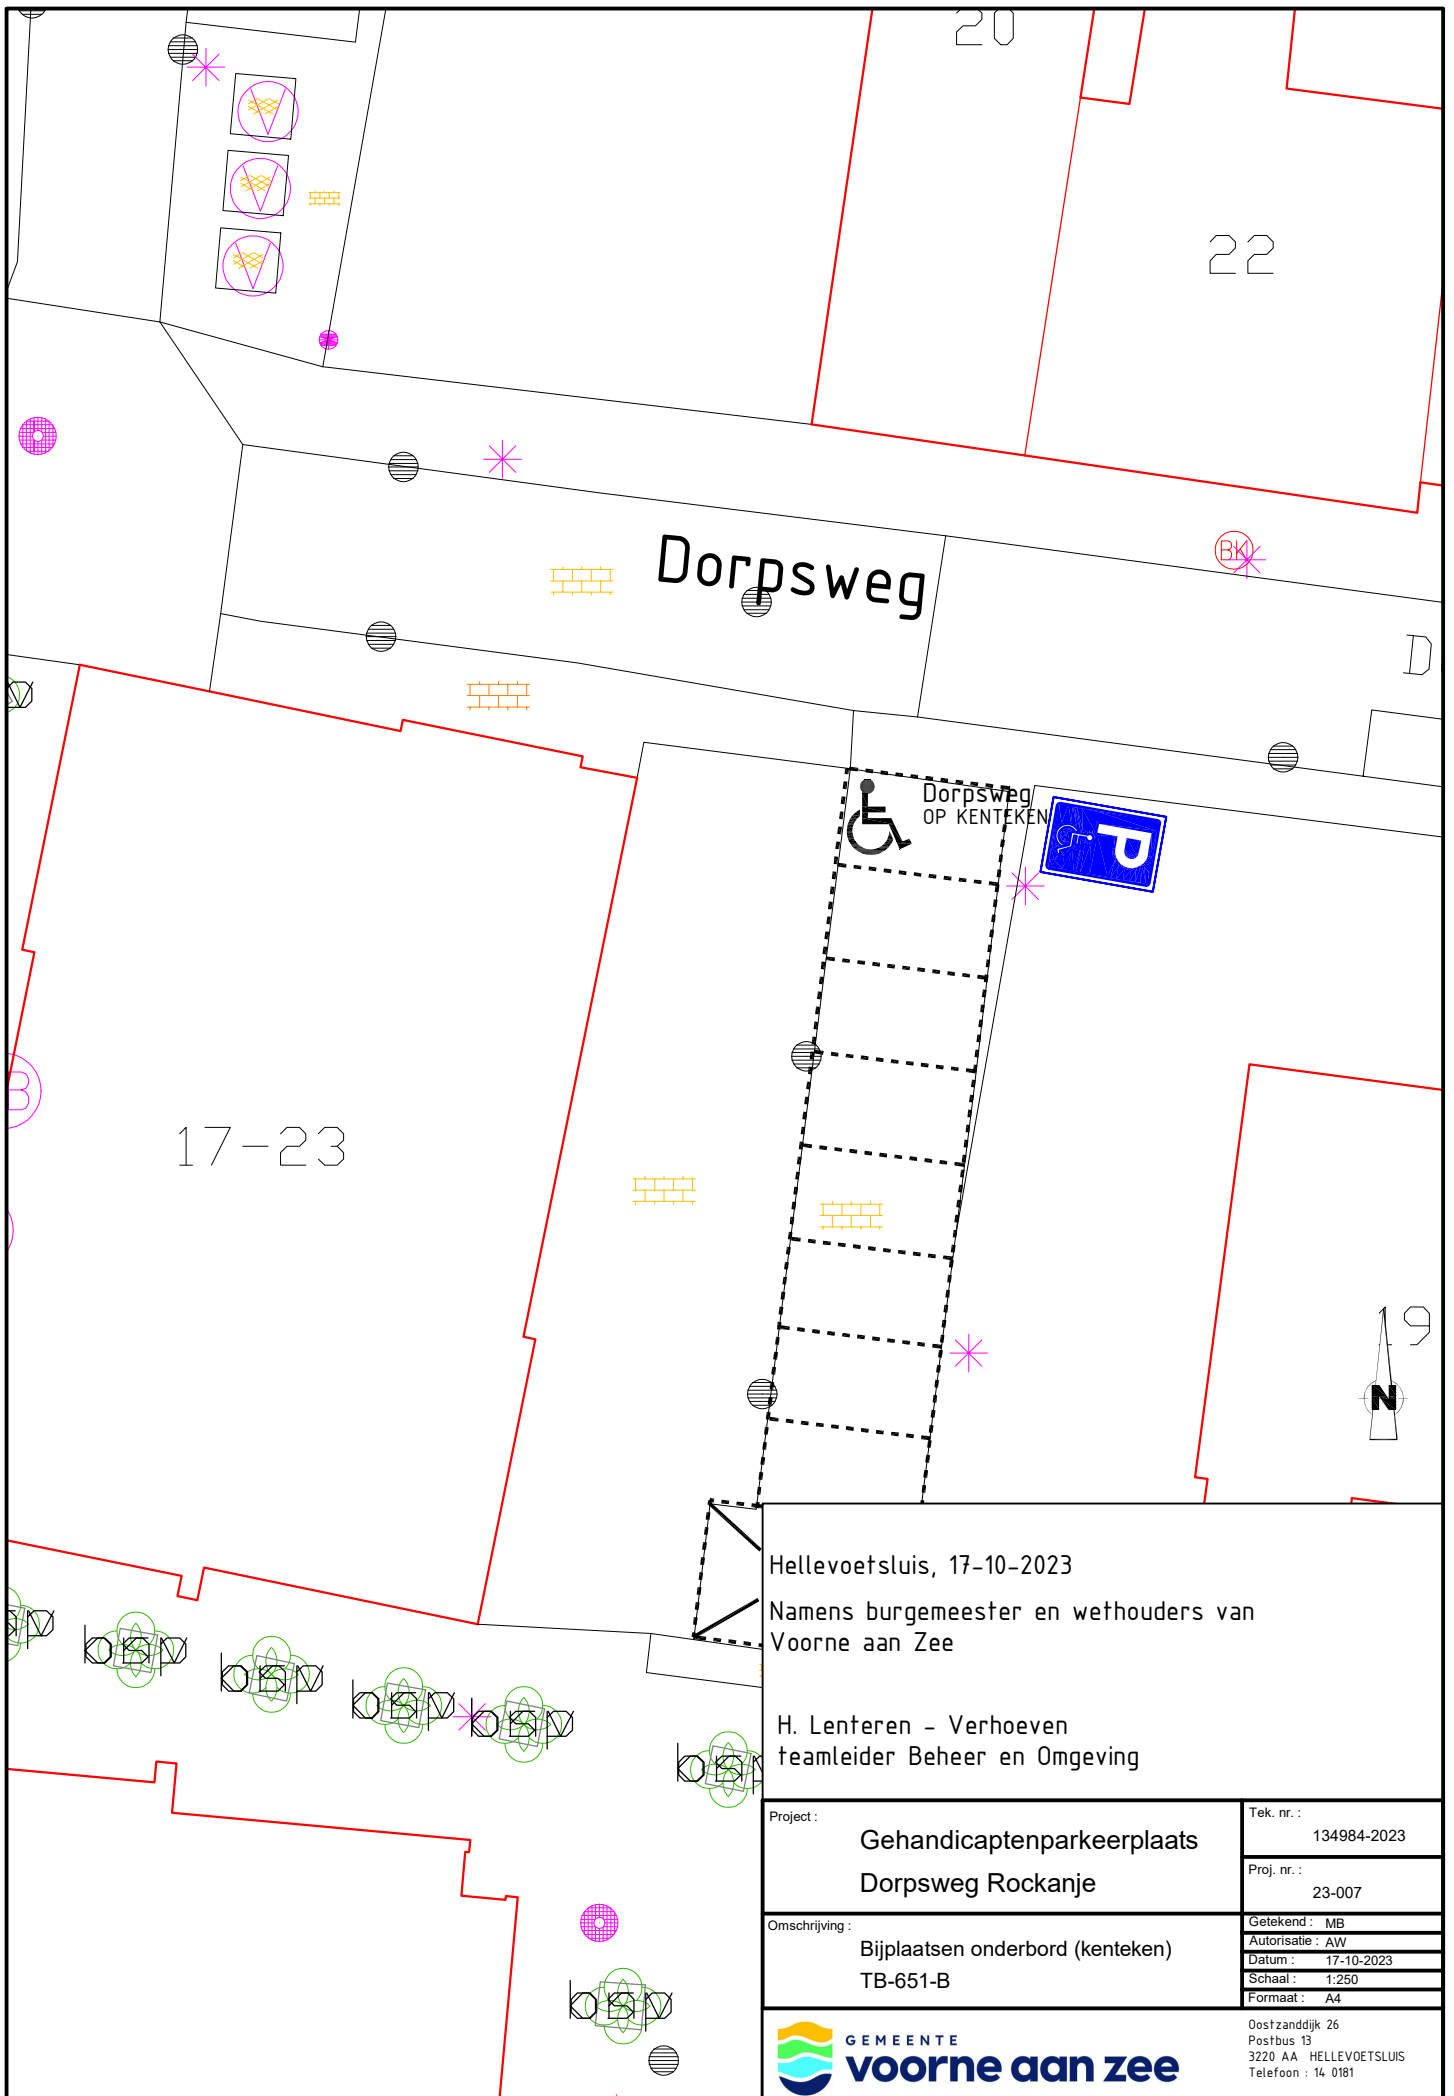

Hellevoetsluis, 17-10-2023

Namens burgemeester en wethouders van
Voorne aan Zee

H. Lenteren - Verhoeven
teamleider Beheer en Omgeving

Project :

Gehandicaptenparkeerplaats
Dorpsweg Rockanje

Tek. nr. :

134984-2023

Proj. nr. :

23-007

Omschrijving :

Bijplaatsen onderbord (kenteken)
TB-651-B

Getekend : MB

Autorisatie : AW

Datum : 17-10-2023

Schaal : 1:250

Formaat : A4



GEMEENTE
voorne aan zee

Oostzanddijk 26
Postbus 13
3220 AA HELLEVOETSLUIS
Telefoon : 14 0181