


Situatietekening
Verplaatsen algemene gehandicaptenparkeerplaats
20230-23-2425-BP-E

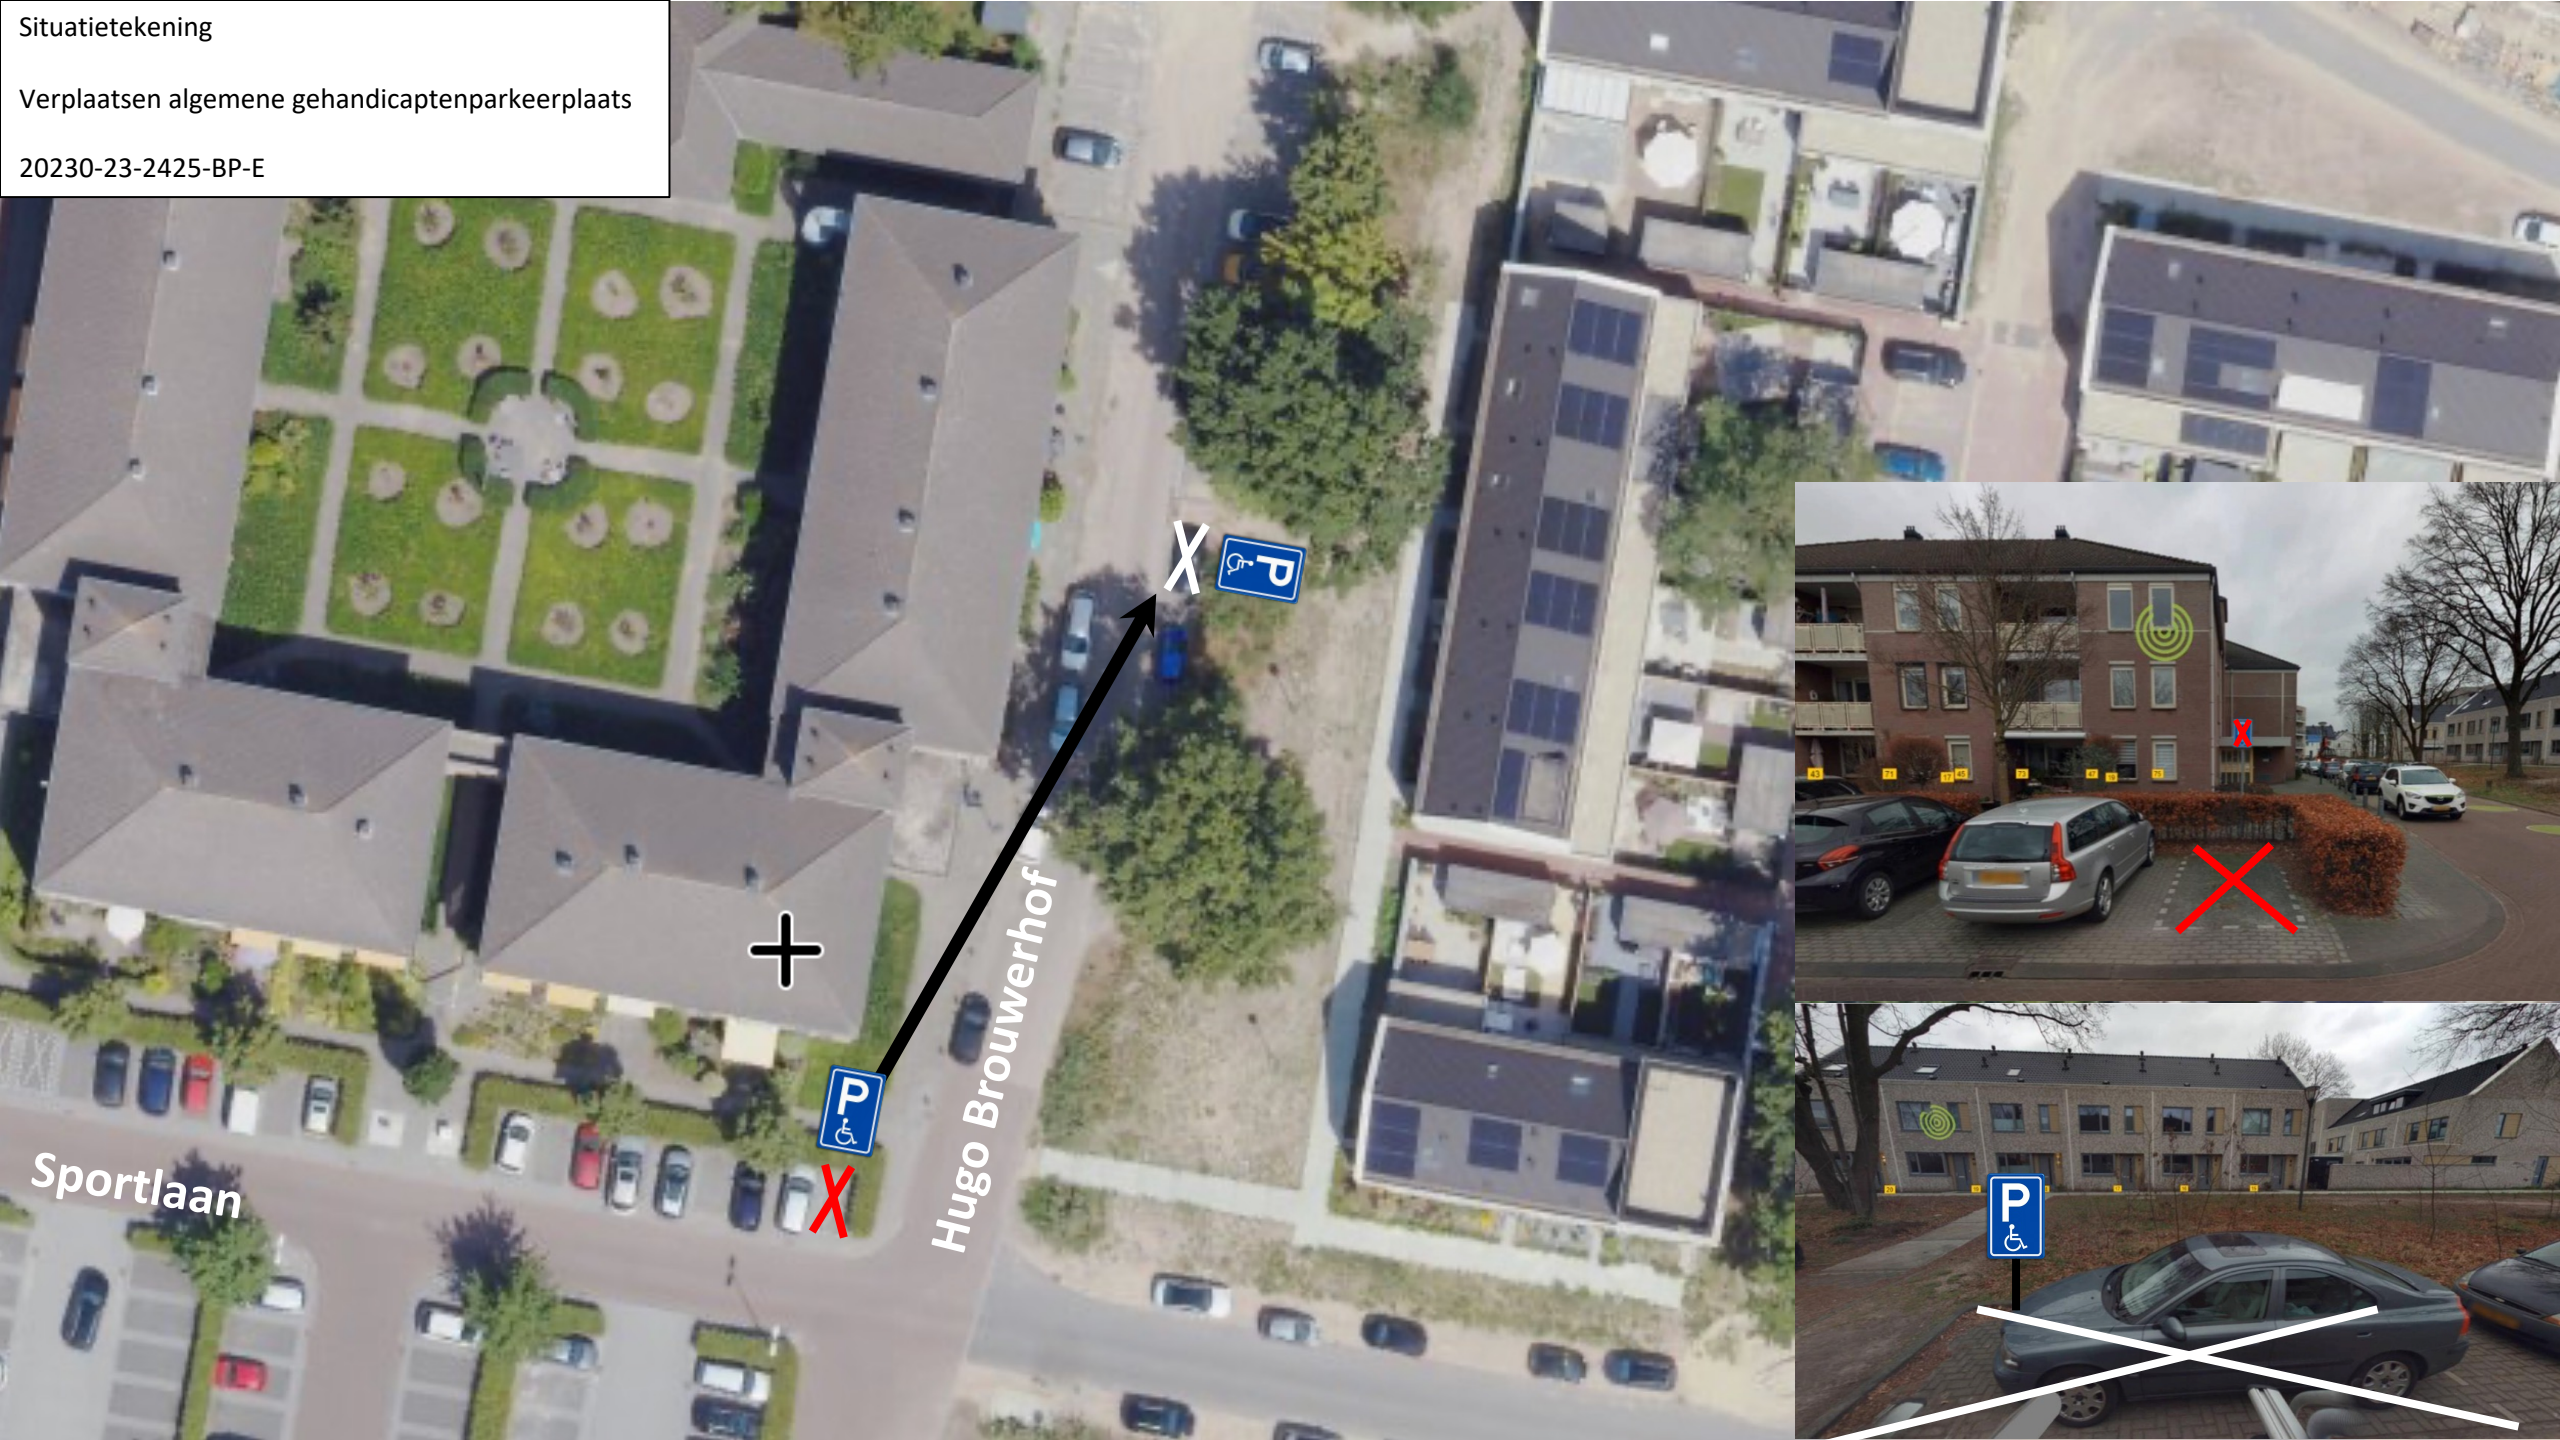

Sportlaan

Hugo Brouwerhof

+

X



X

