


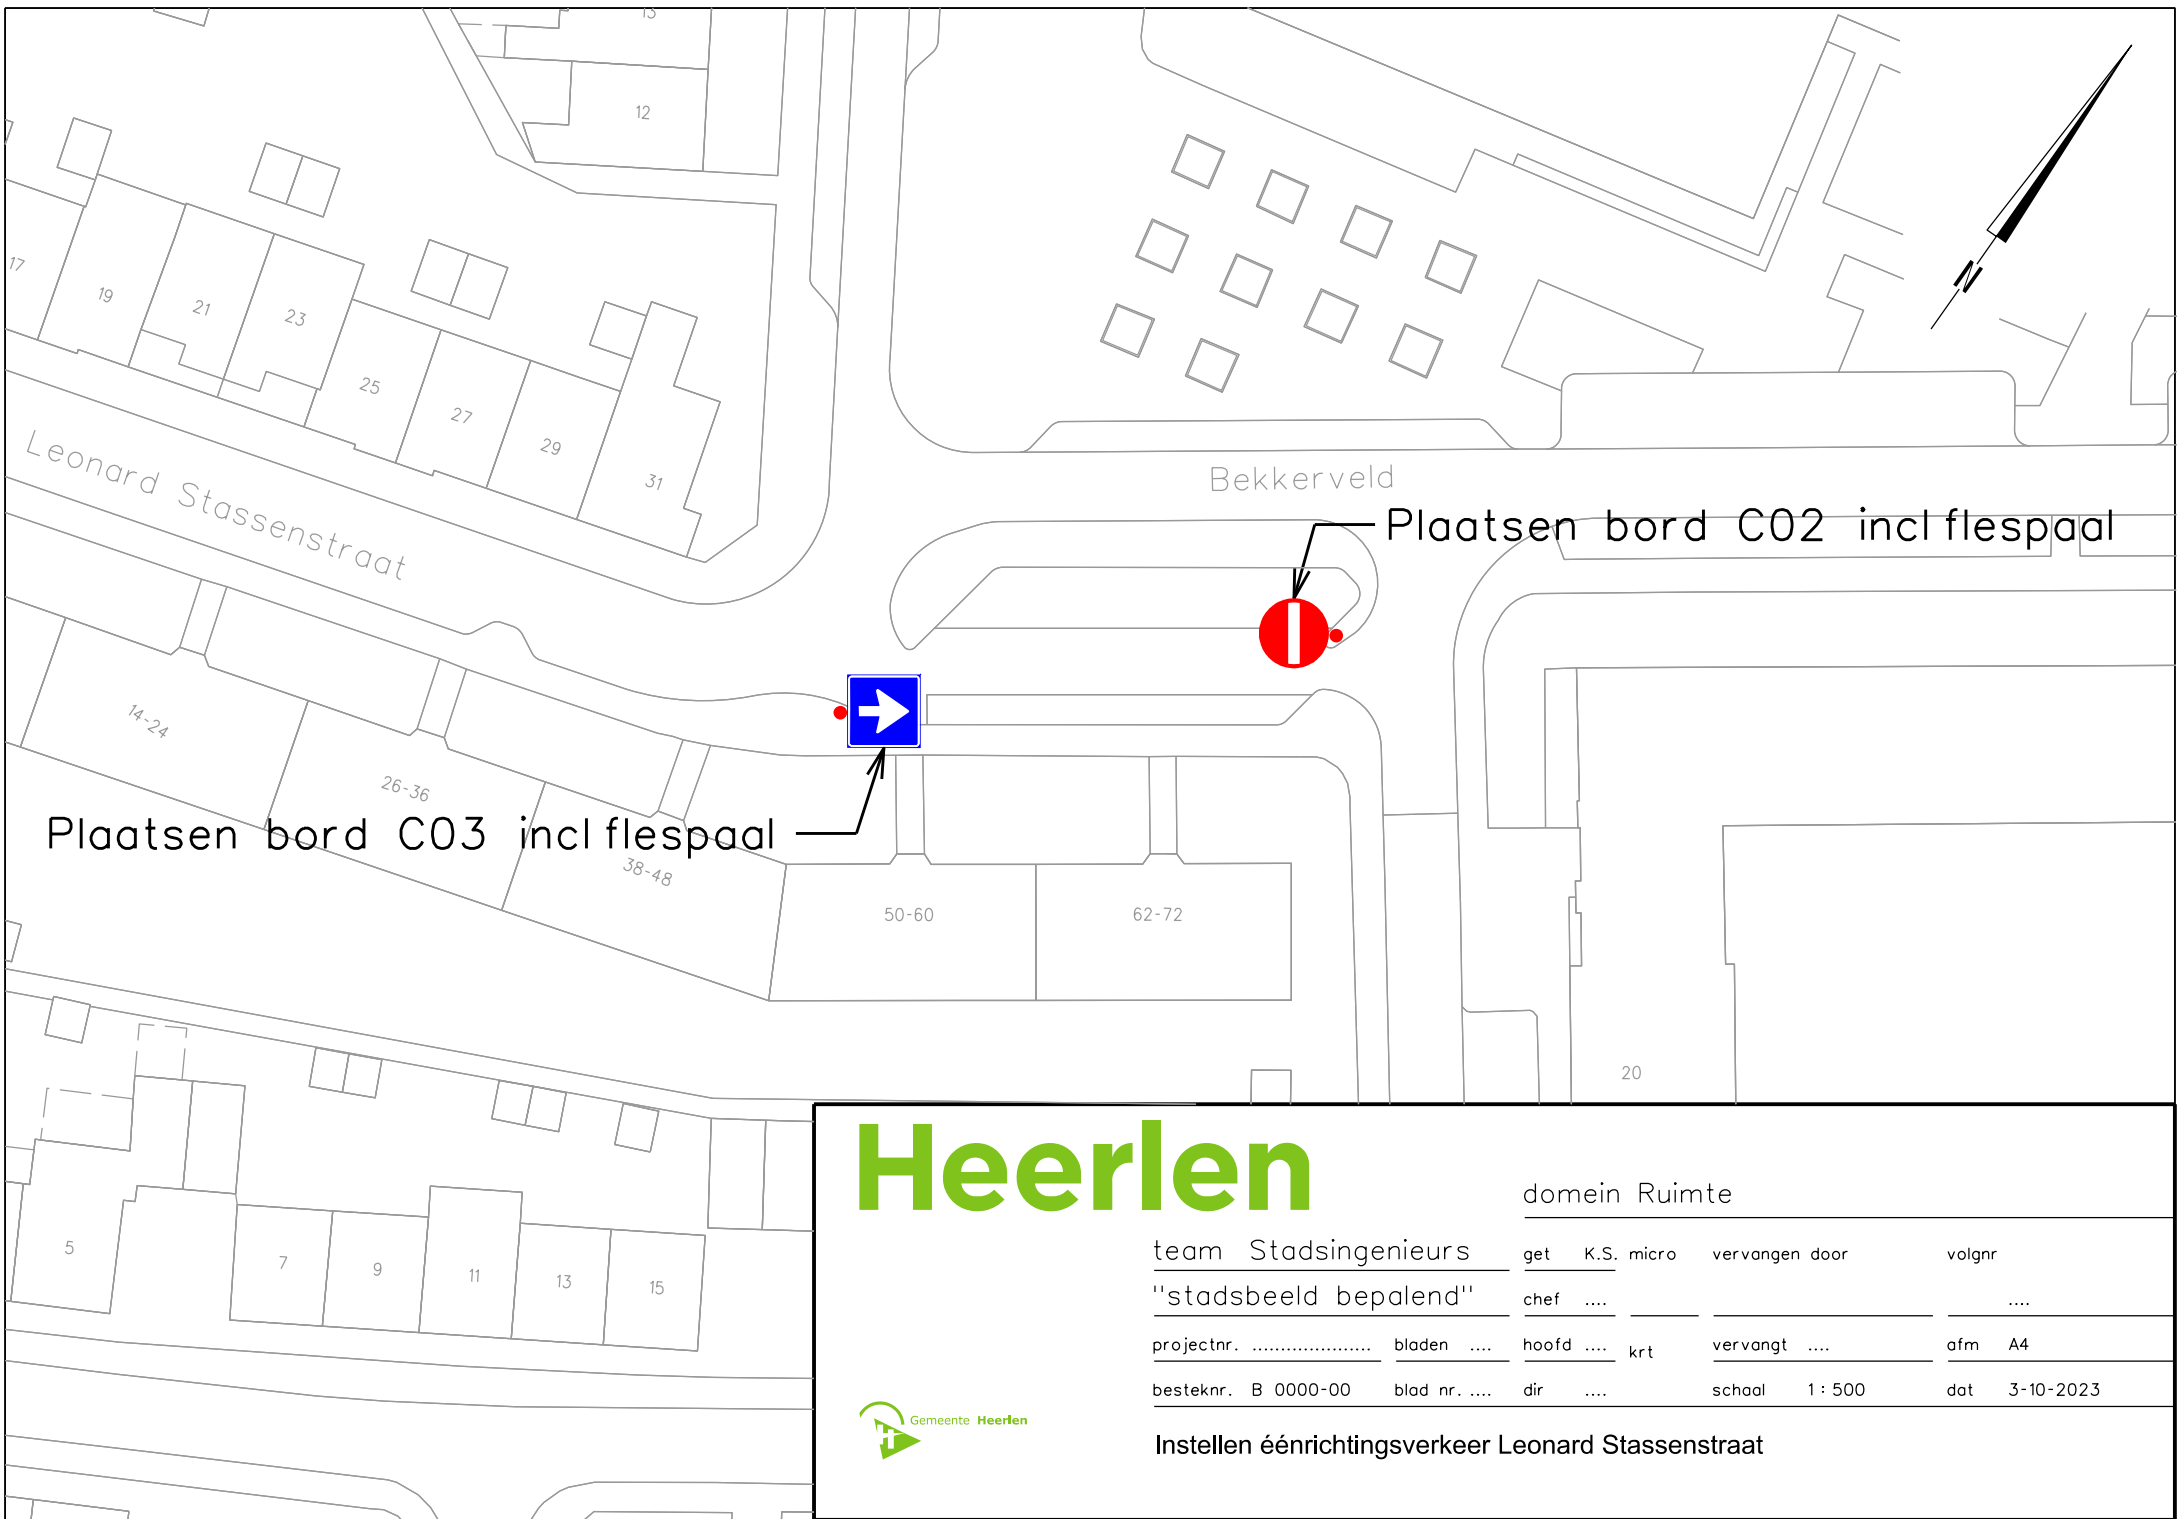

Heerlen

domein Ruimte

team Stadsingenieurs

get	K.S. micro	vervangen door	volgnr
chef			
projectnr.		bladen	
besteknr.	B 0000-00	blad nr.	
dir		schal	1 : 500
dat	3-10-2023		

"stadsbeeld bepalend"

....

projectnr.

hoofd krt

besteknr. B 0000-00

vervangt ofm A4

Instellen éénrichtingsverkeer Leonard Stassenstraat

