





— Vaststellen geometrie van de weg "Bernhardlaan" (BAG ID 0243300001304983)
te HARDERWIJK (tekening 01)

L:\DIVERSEN\HUISNUMMERS-STRAATNAMEN\STRAATNAMEN\2023\4e kwartaal\tekening 01\Bernhardlaan.dwg

Team	get : ERK	wijz:	formaat	schaal	tekeningnummer
GEO-Informatie	dat : 03-04-2023	dat :	A4	1:1000	ZIE BOVEN



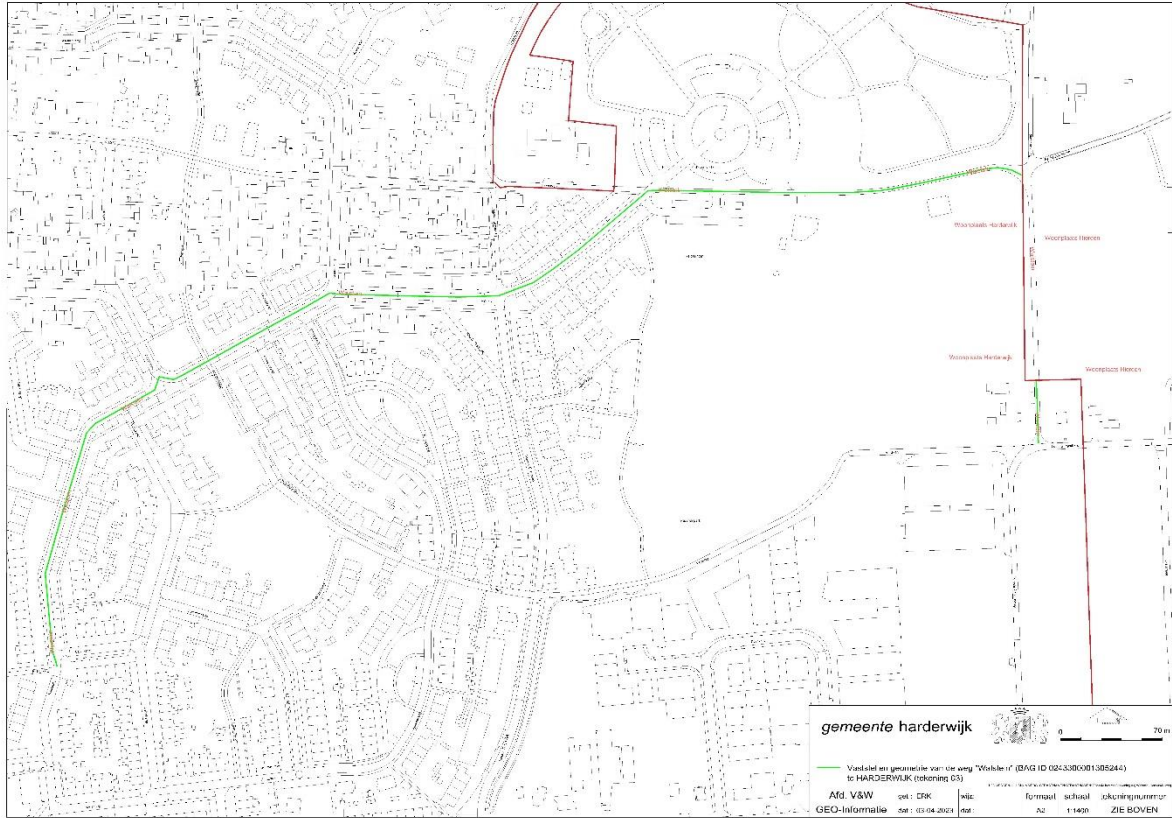

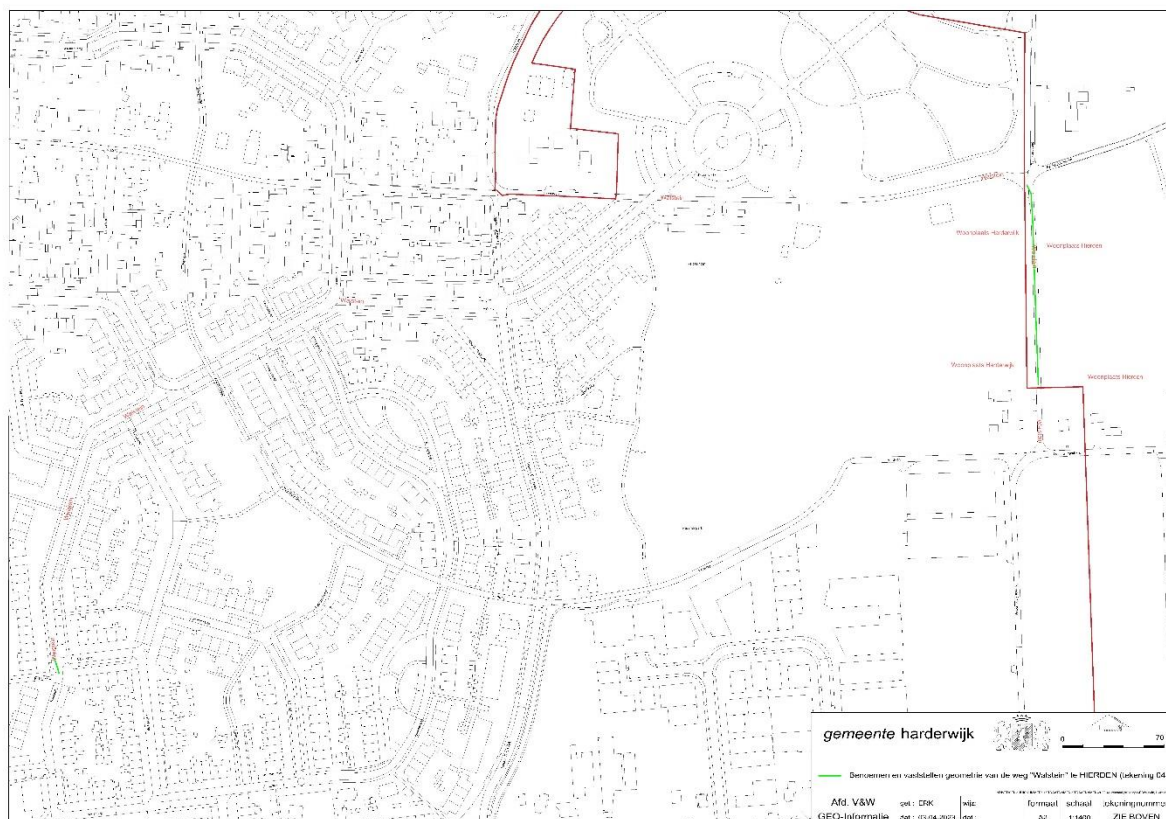




— Benoemen en vaststellen geometrie van de weg "Kienderpad"
te HARDERWIJK (tekening 06)

L:\DIVERSEN\HUISNUMMERS + STRAATNAMEN\STRAATNAMEN\2023\4e kwartaal\tekening 06\Kienderpad.dwg

Team	get : ERK	wijz:	formaat	schaal	tekeningnummer
GEO-Informatie	dat : 03-04-2023	dat :	A4	1:750	ZIE BOVEN

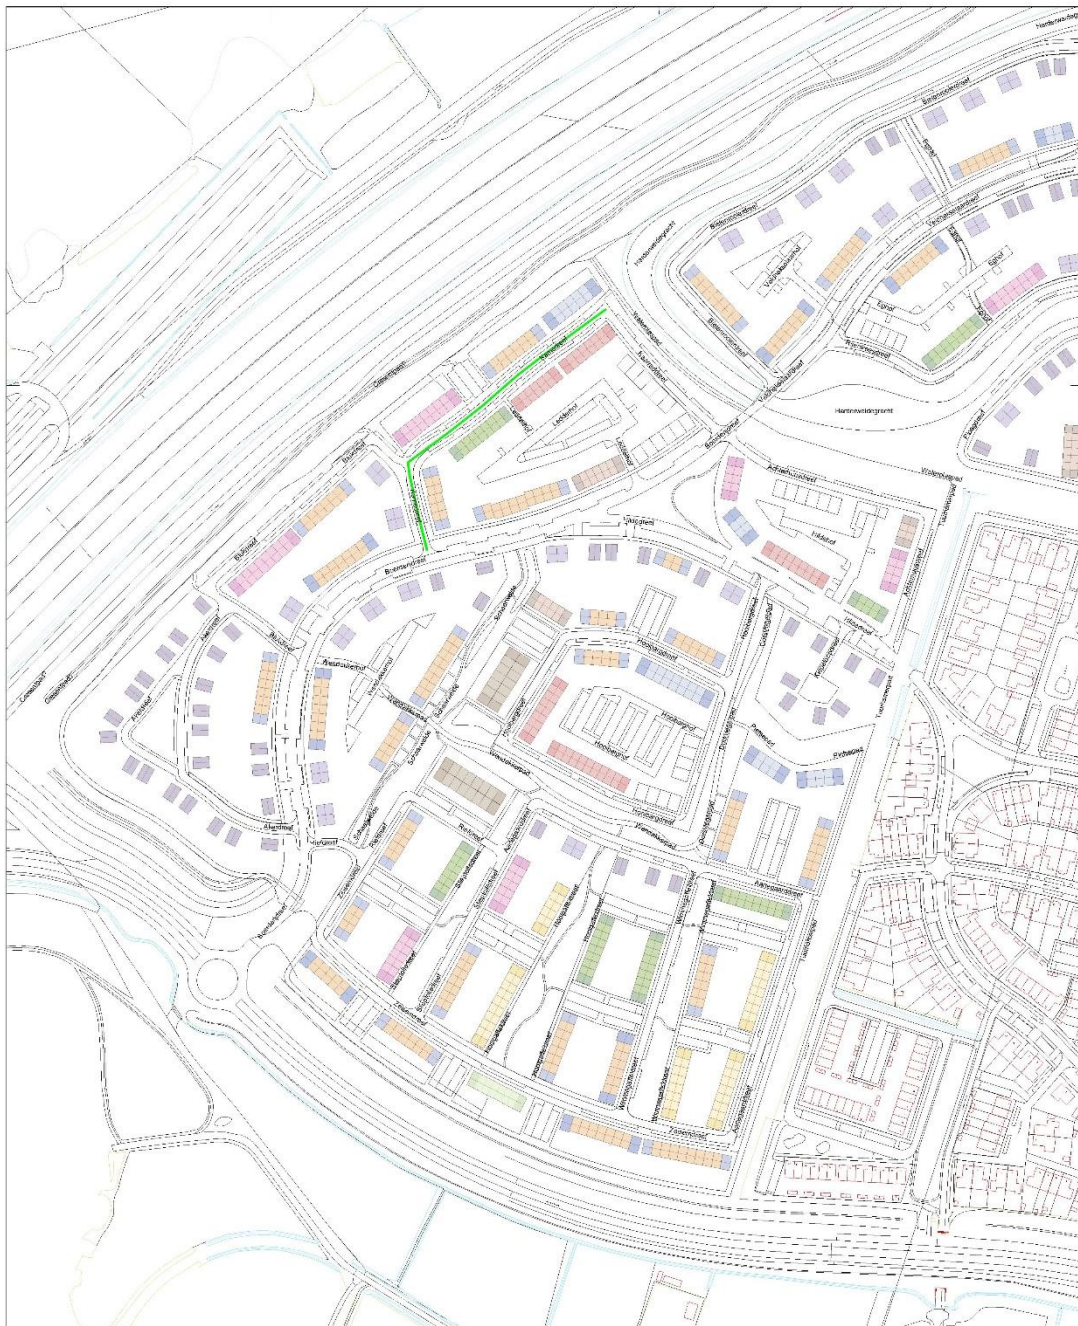






0
125 m

—

Benoemen en vaststellen geometrie "Karnedreef" te Harderwijk (tekening 07)


L:\CIVIL\SEN-HUISNUMBERS+STRAATNUMERS\TRAATNAMEN\2023\46- kwartaal (tekening 07) Karnedreef.dwg

Team	get : ERK	wijz:	formaat	schaal	tekeningnummer
GEO-Informatie	dat : 20-04-2023	dat :	A3	1:2500	ZIE BOVEN

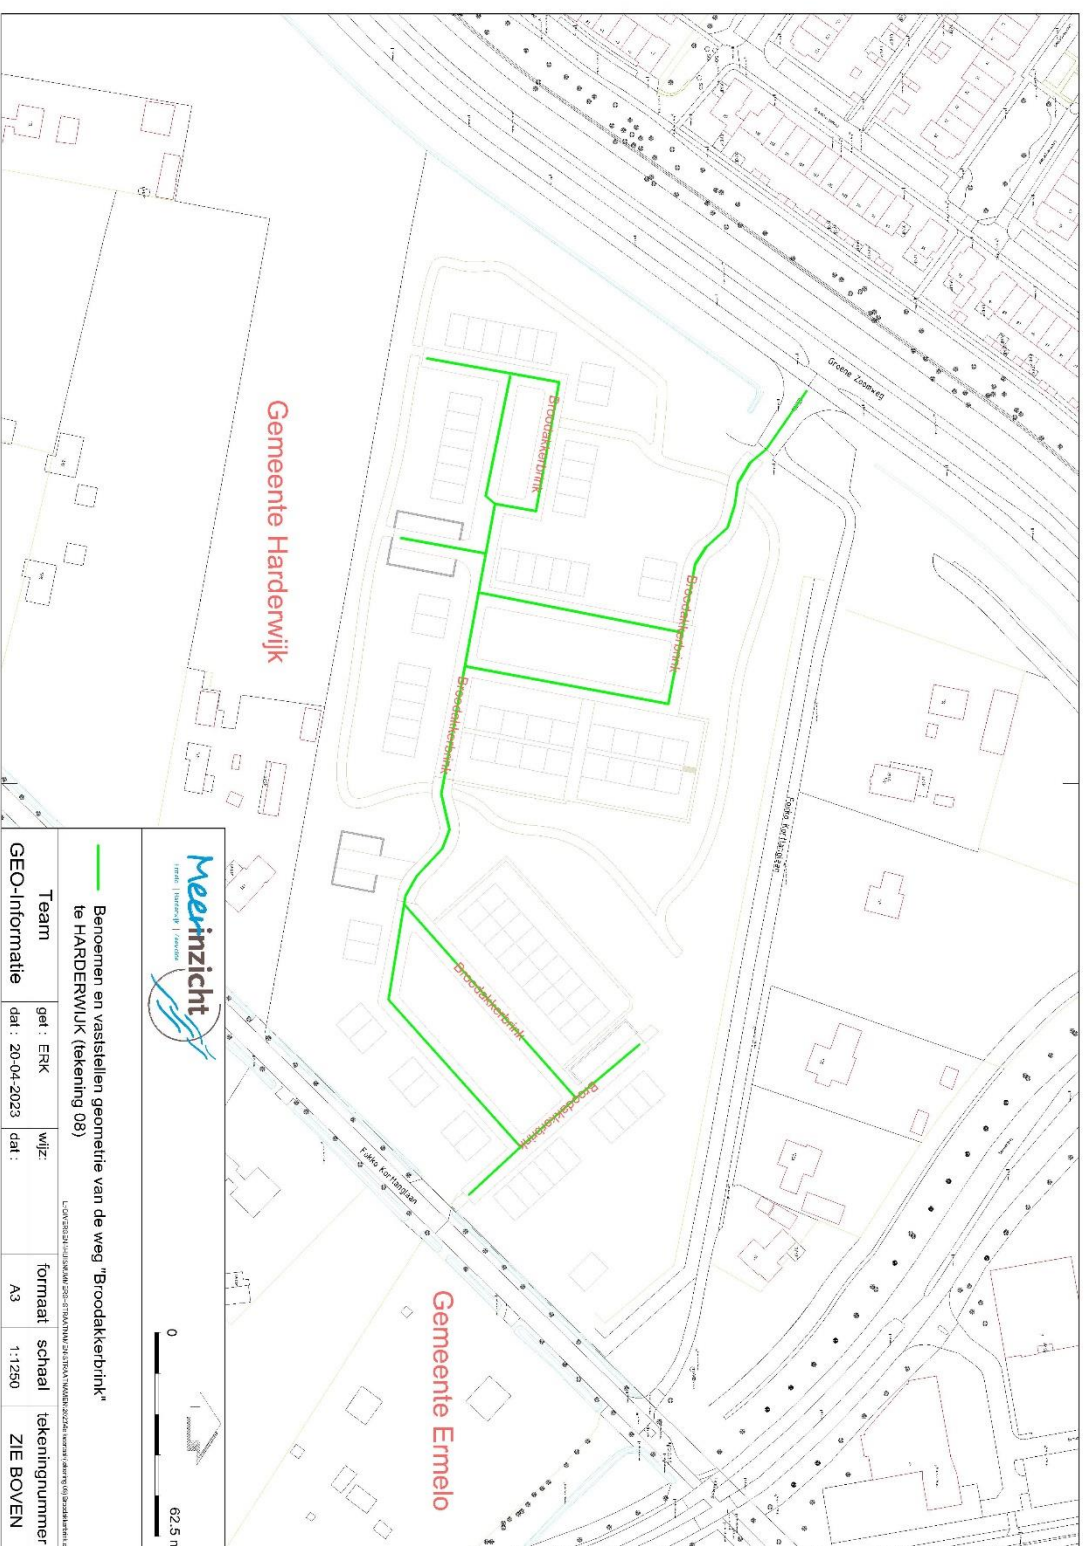






Vaststellen geometrie van de weg "Overveld" (BAG ID 0243300001305286) te HARDERWIJK (tekening 11)			
L. OVERVELD - 11-07-2023 - 11-07-2023 - 11-07-2023 - 11-07-2023			
Team	get: ERK	wijz:	formaat
GEO-informatie	dat: 17-07-2023	dat:	1:1000
		ZIE BOVEN	

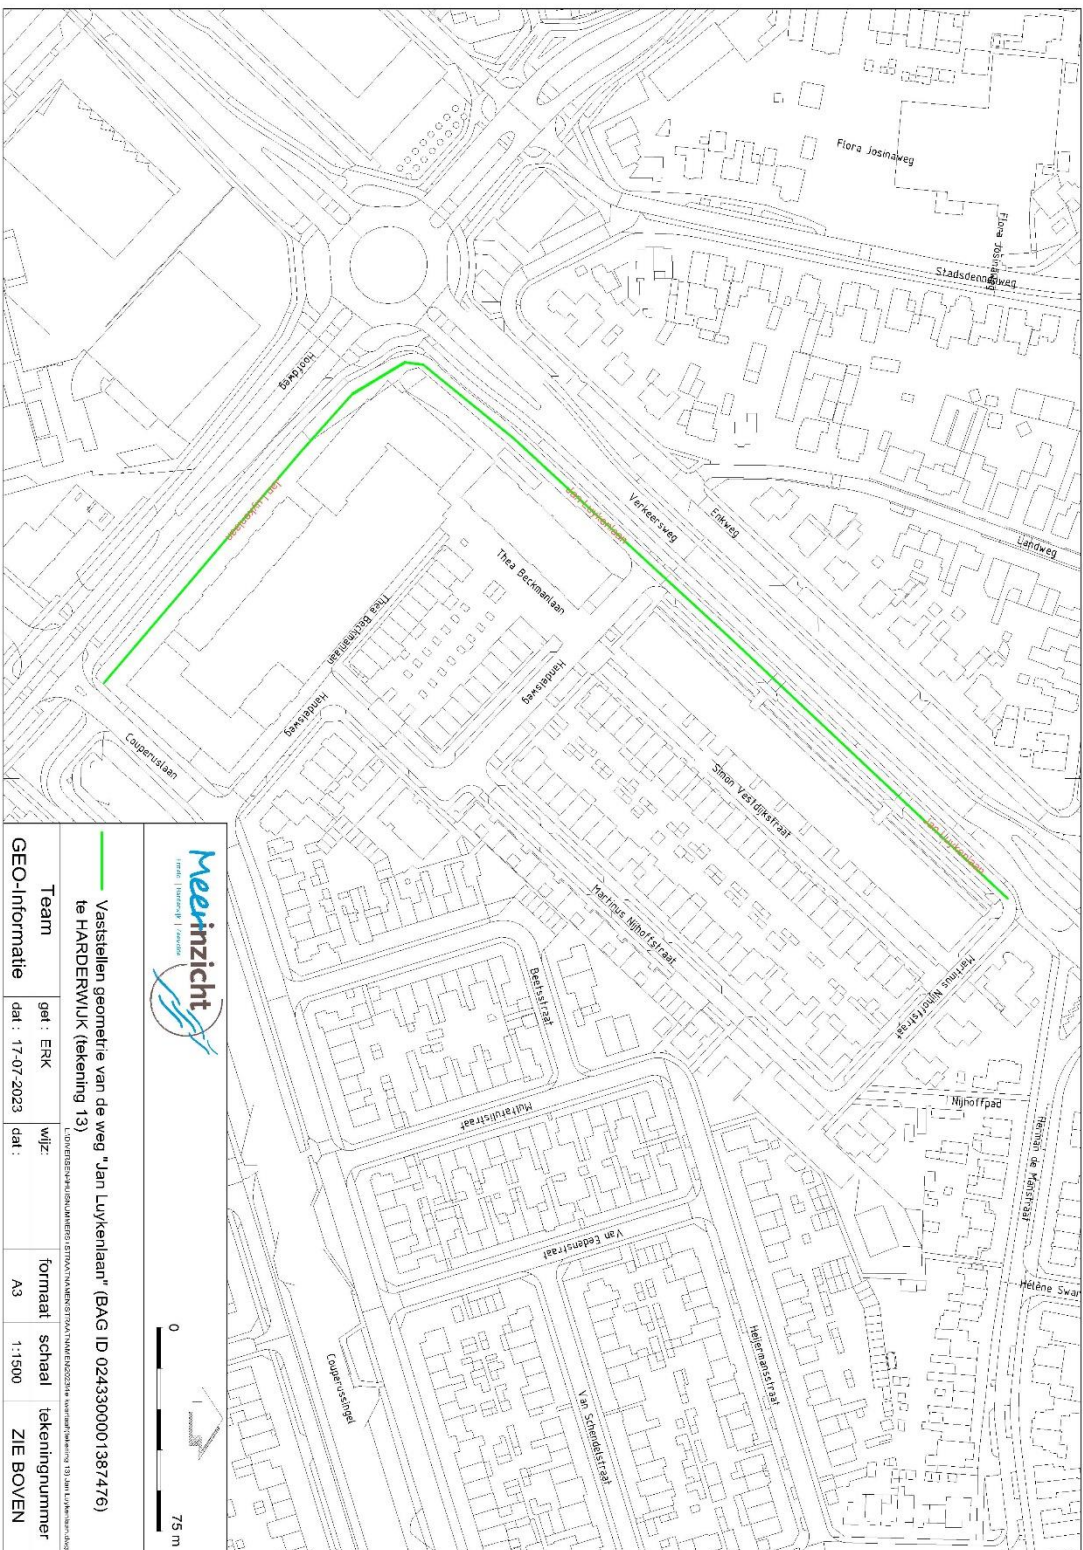





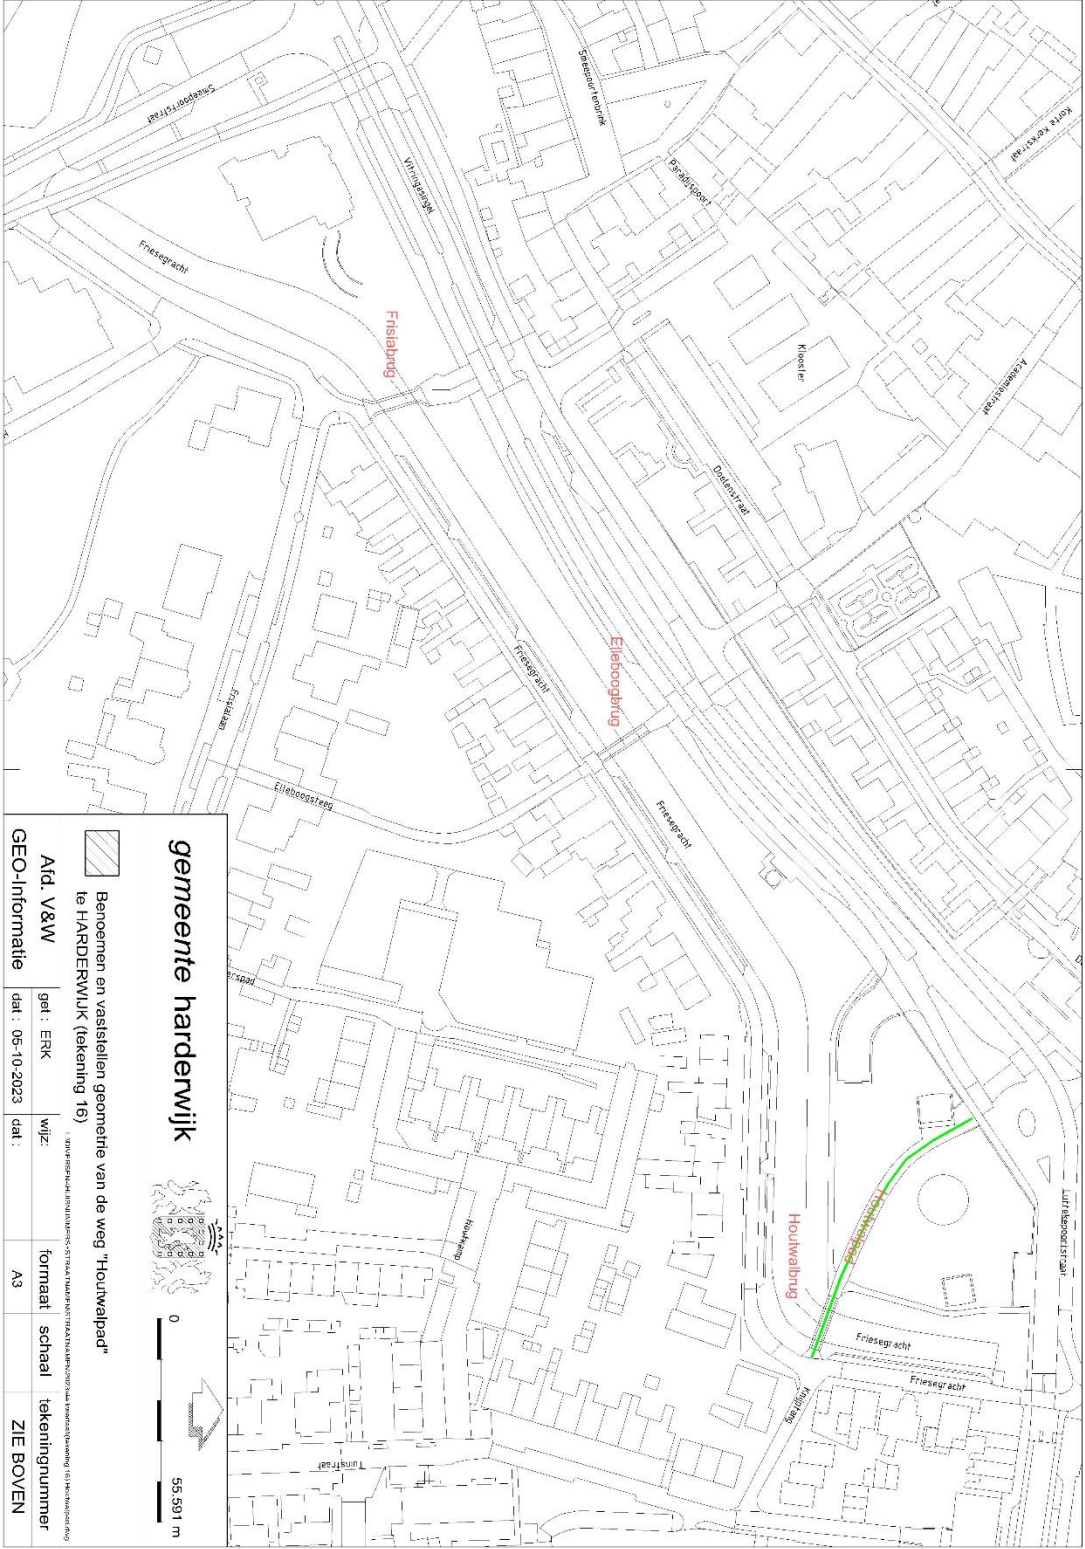

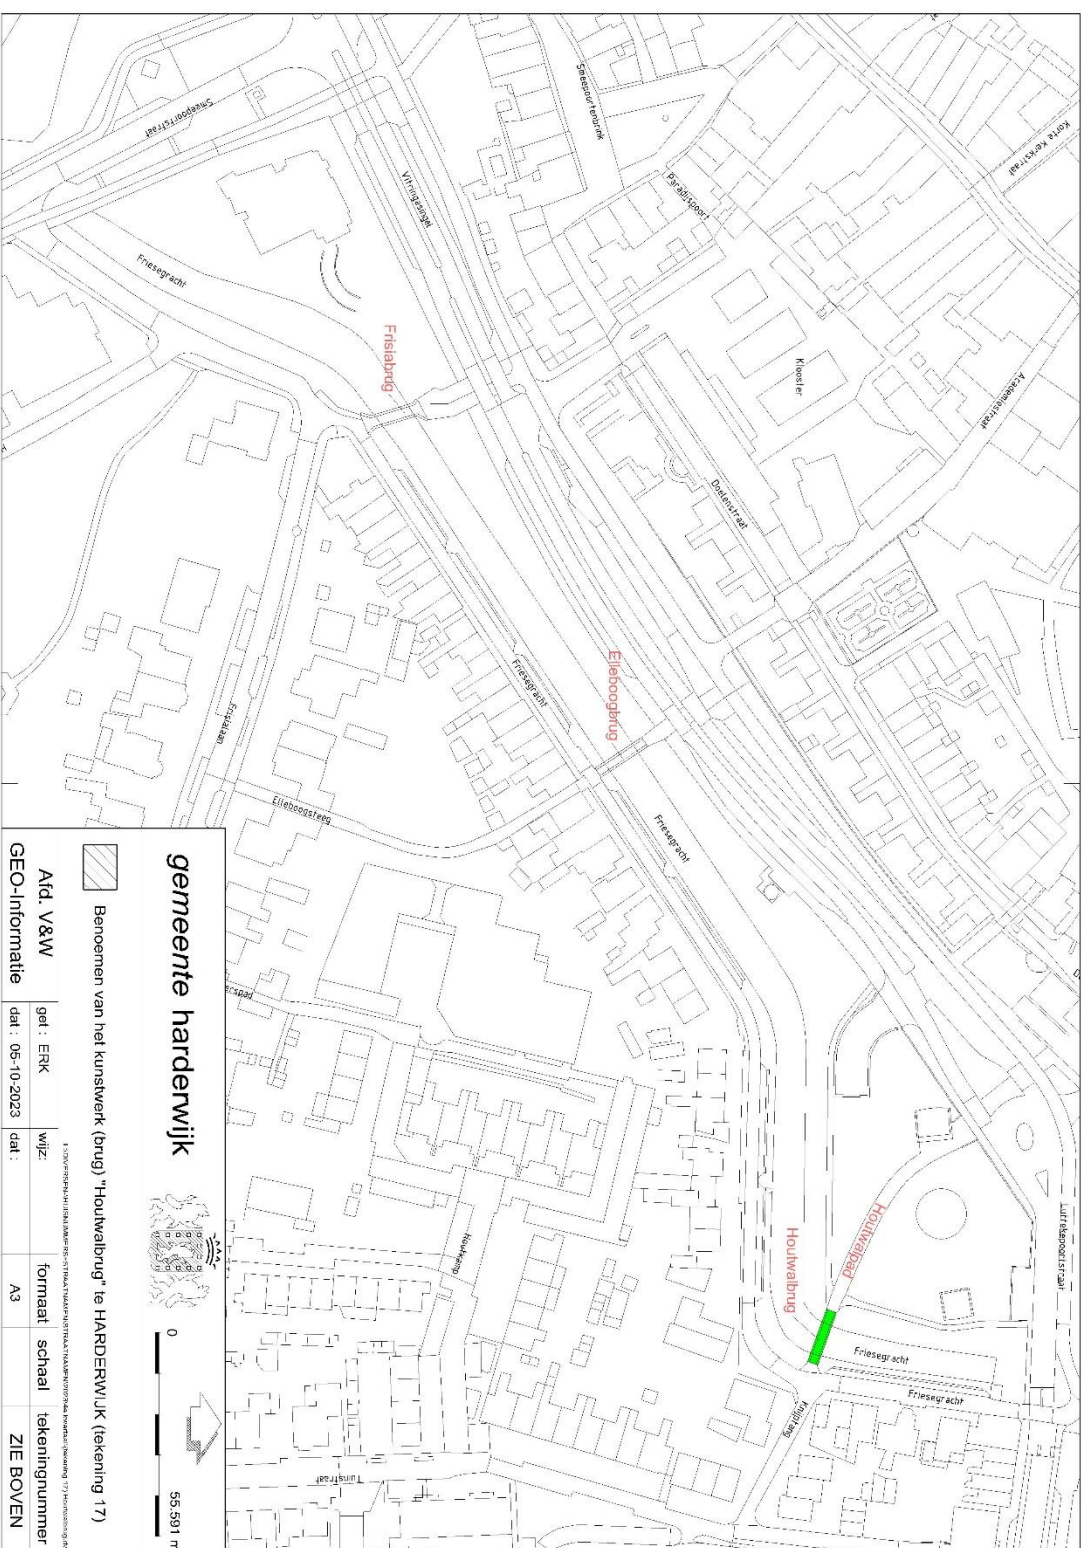

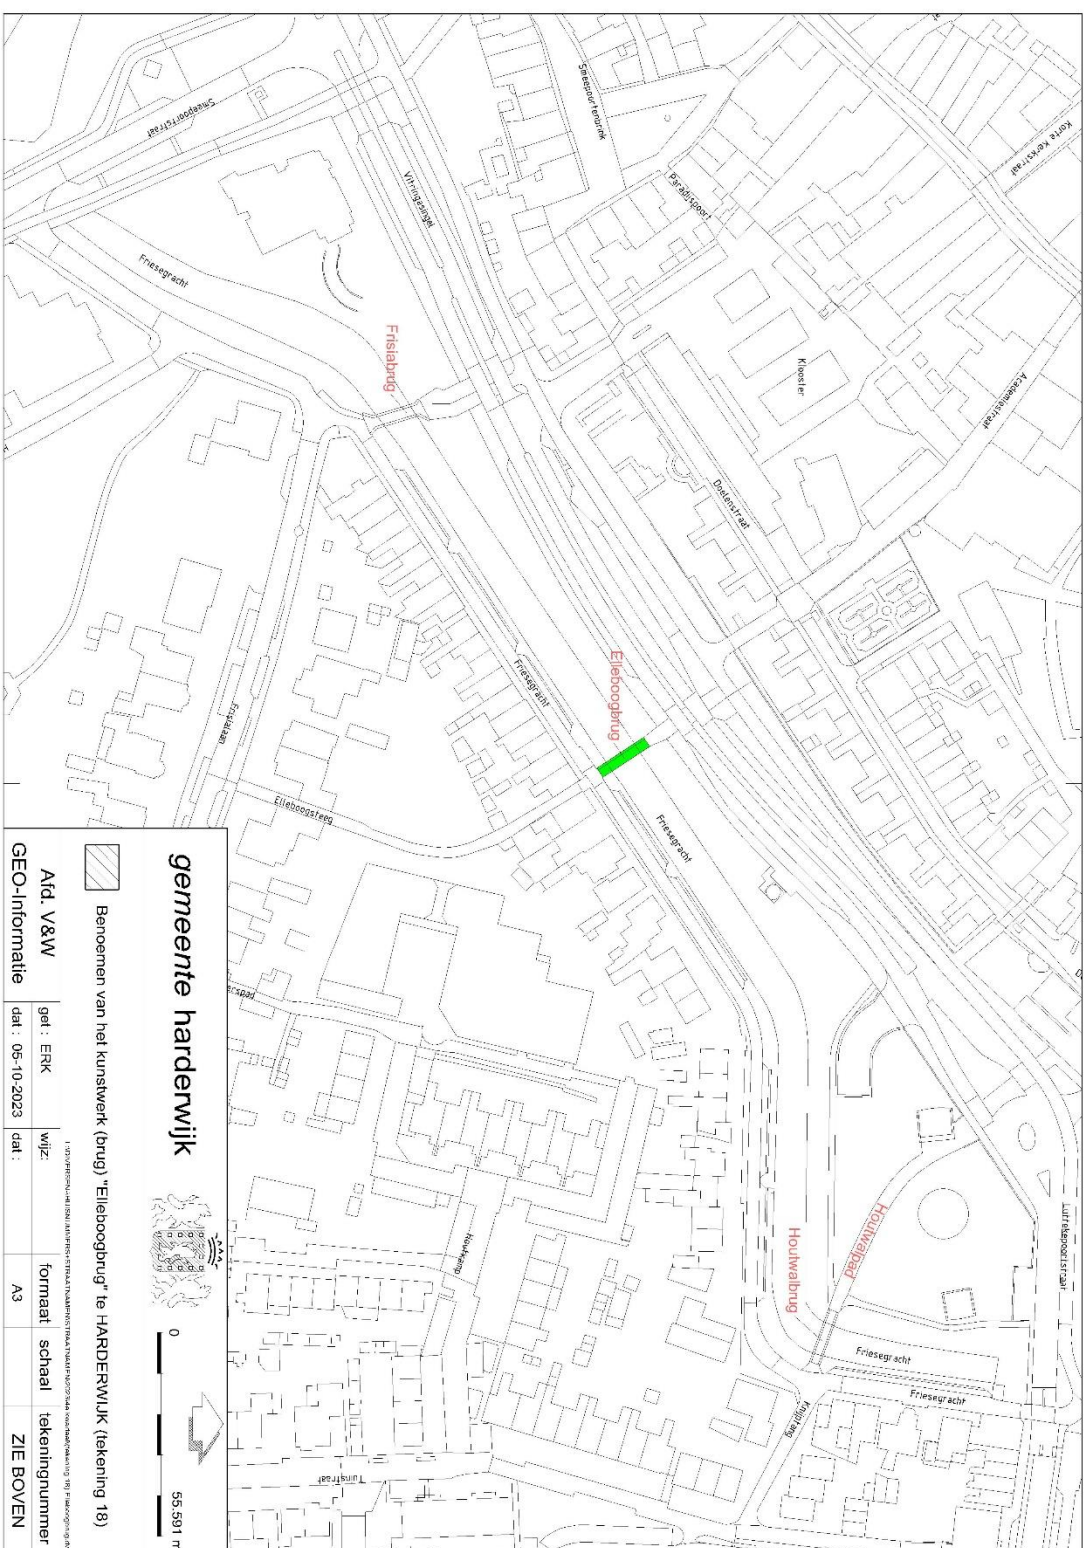

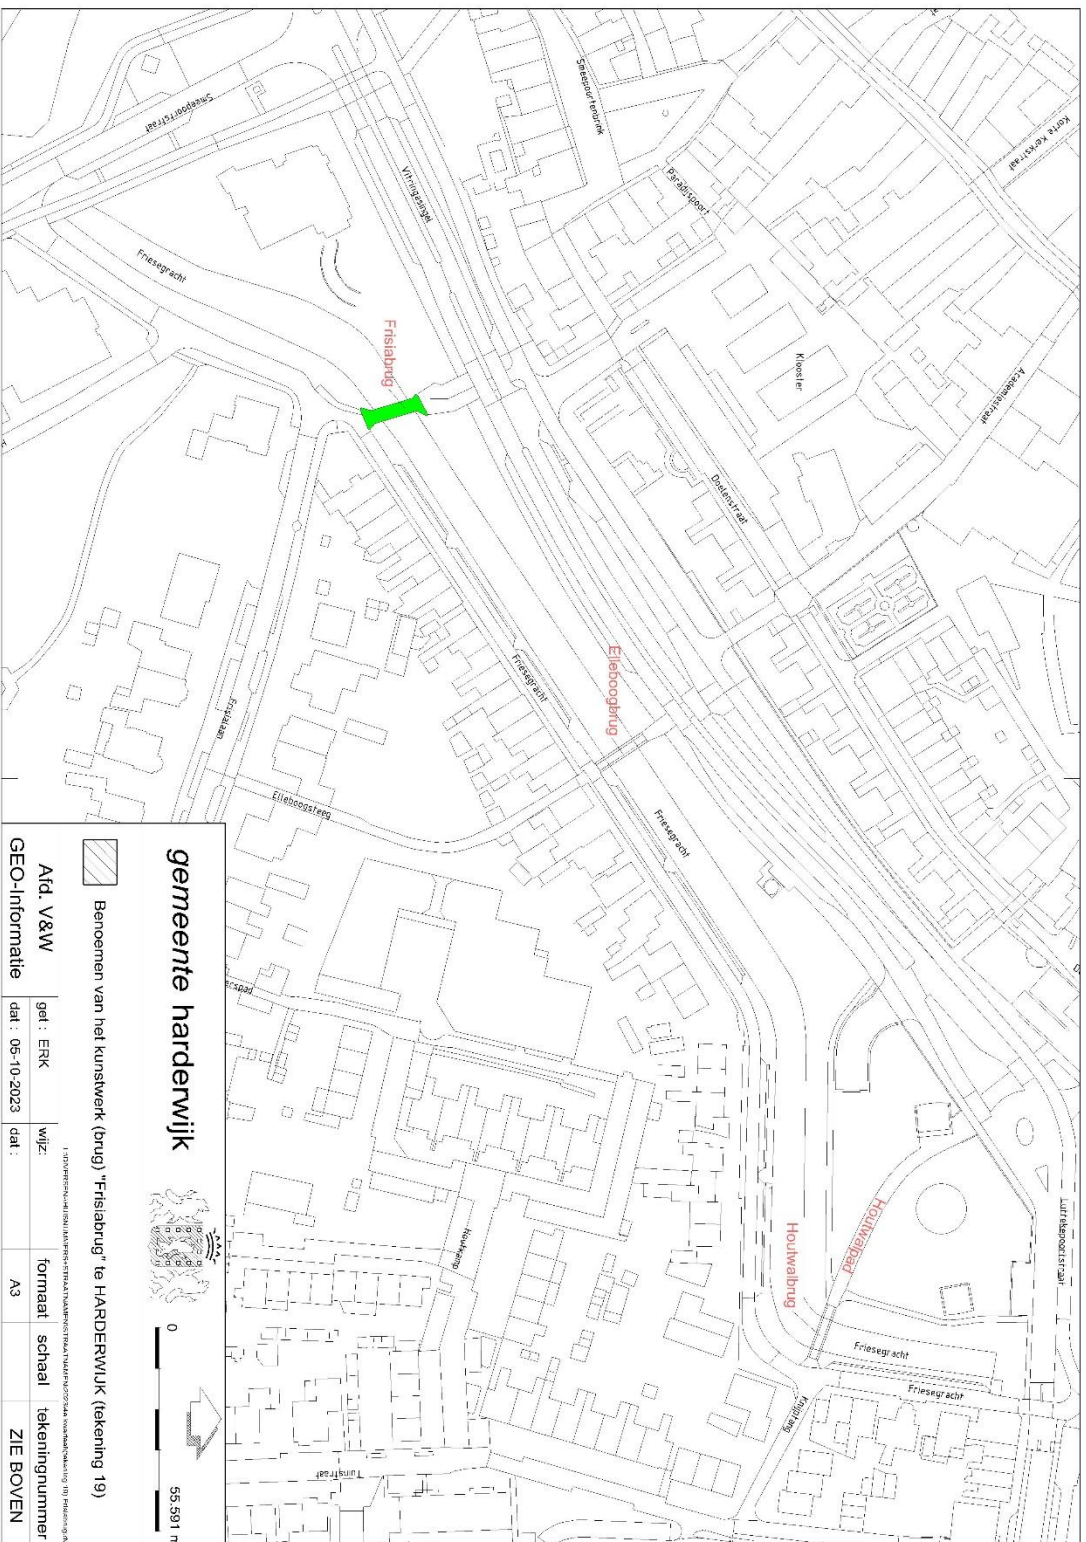

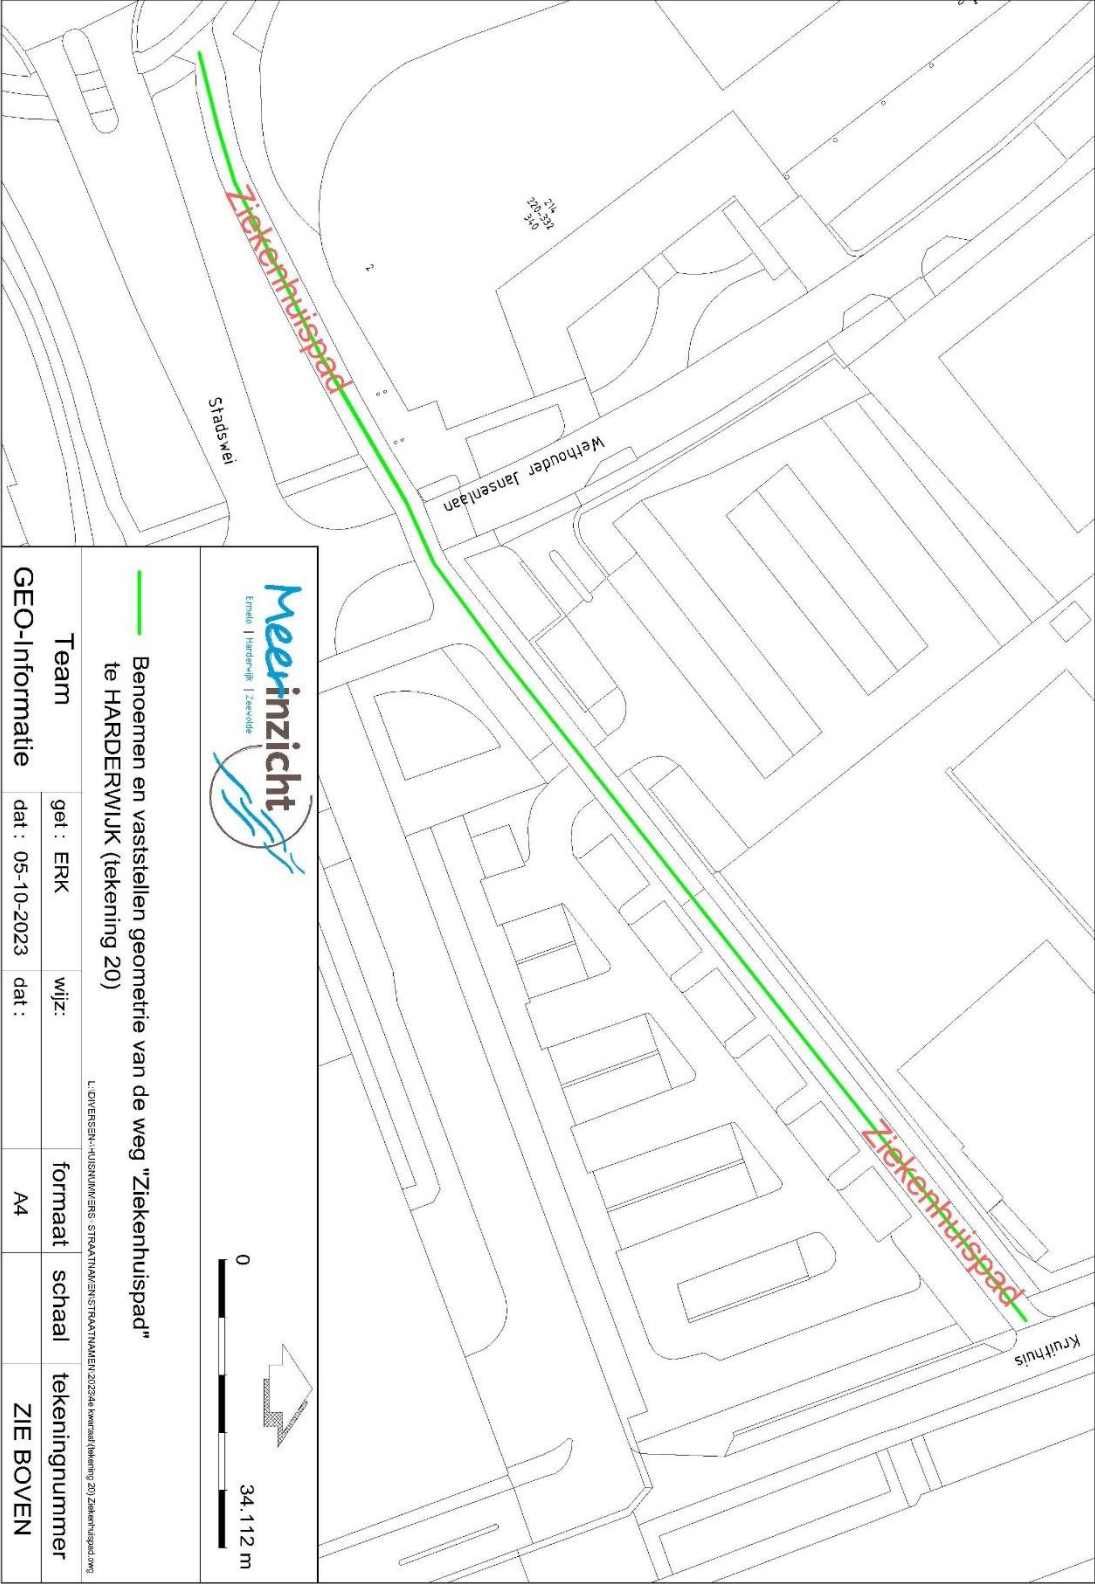

— Benoemen en vaststellen geometrie van de weg "Ziekenhuispad"
te HARDERWIJK (tekening 20)



L. LOVERSEN - HUISNUMMERS, STRAATNUMMERS, STRAATNAMEN, STRAATNUMMERN 2023 als bouwplan (tekening 20) Ziekenhuispad, weg

Team	gel :	ERK	wijz:	formaat	schaal	tekeningnummer
GEO-Informatie	dat :	05-10-2023	dat :	A4		ZIE BOVEN



— Benoemen en vaststellen geometrie van de weg "Biezenpad"
te HARDERWIJK (tekening 21)



Team		get : ERK	wijz:	formaat	schaal	tekeningnummer
GEO-Informatie		dat : 05-10-2023	dat :	A4		ZIE BOVEN

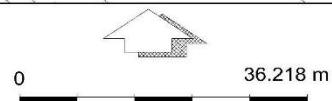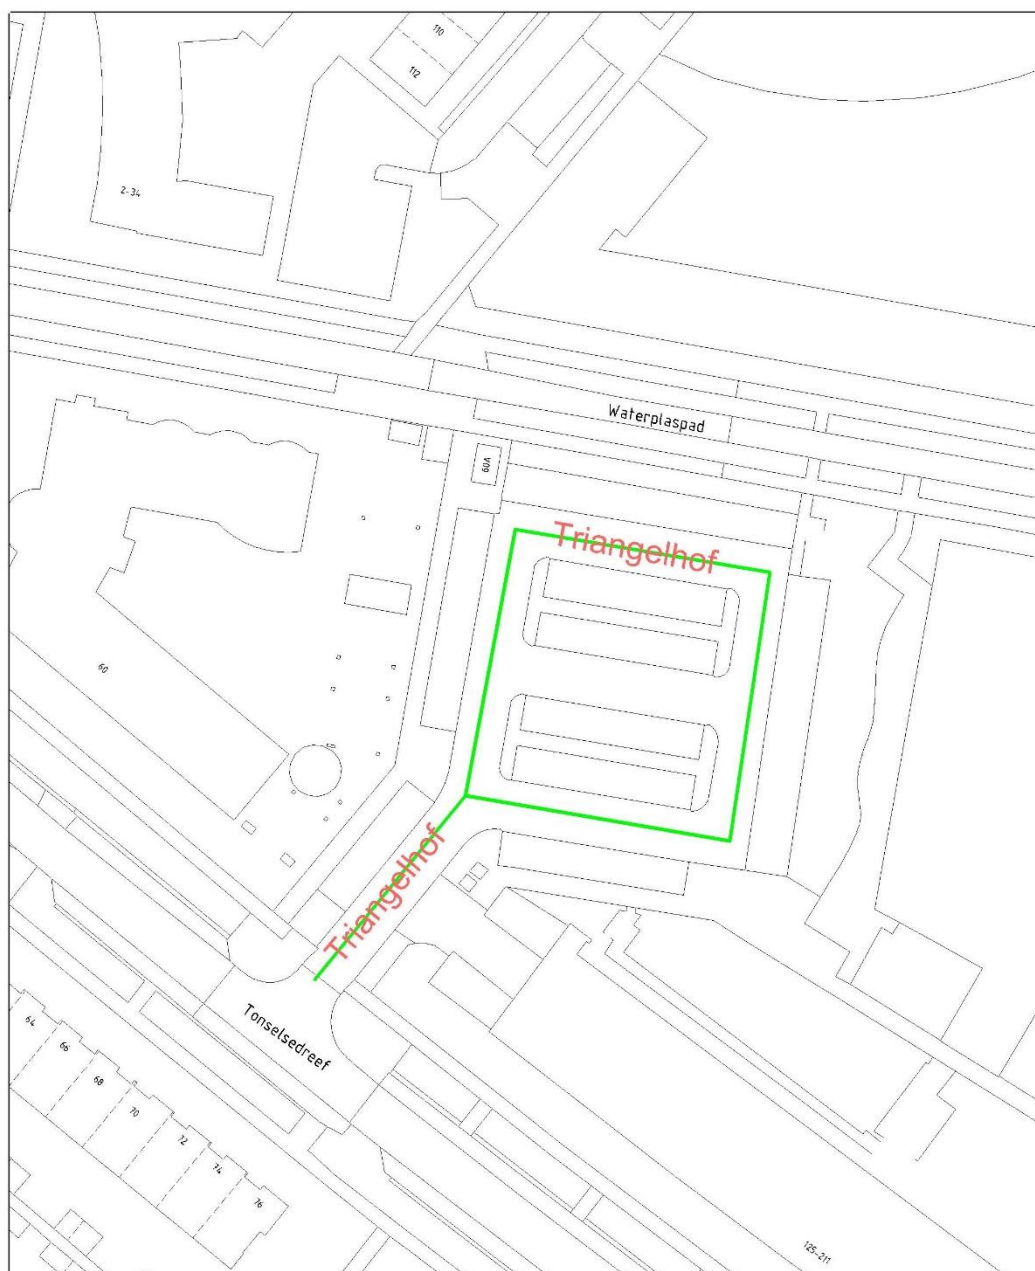

— Benoemen en vaststellen geometrie van de weg "Triangelhof"
te HARDERWIJK (tekening 22)

L:\DIVERSEN-HUISNUMMERS+STRAATNAMEN\STRAATNAMEN\2023\4e kwartaal\tekening 22\Triangelhof.dwg


Team	get : ERK	wijz:	formaat	schaal	tekeningnummer
GEO-Informatie	dat : 05-10-2023	dat :	A4		ZIE BOVEN

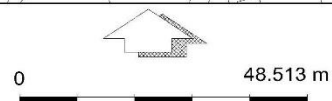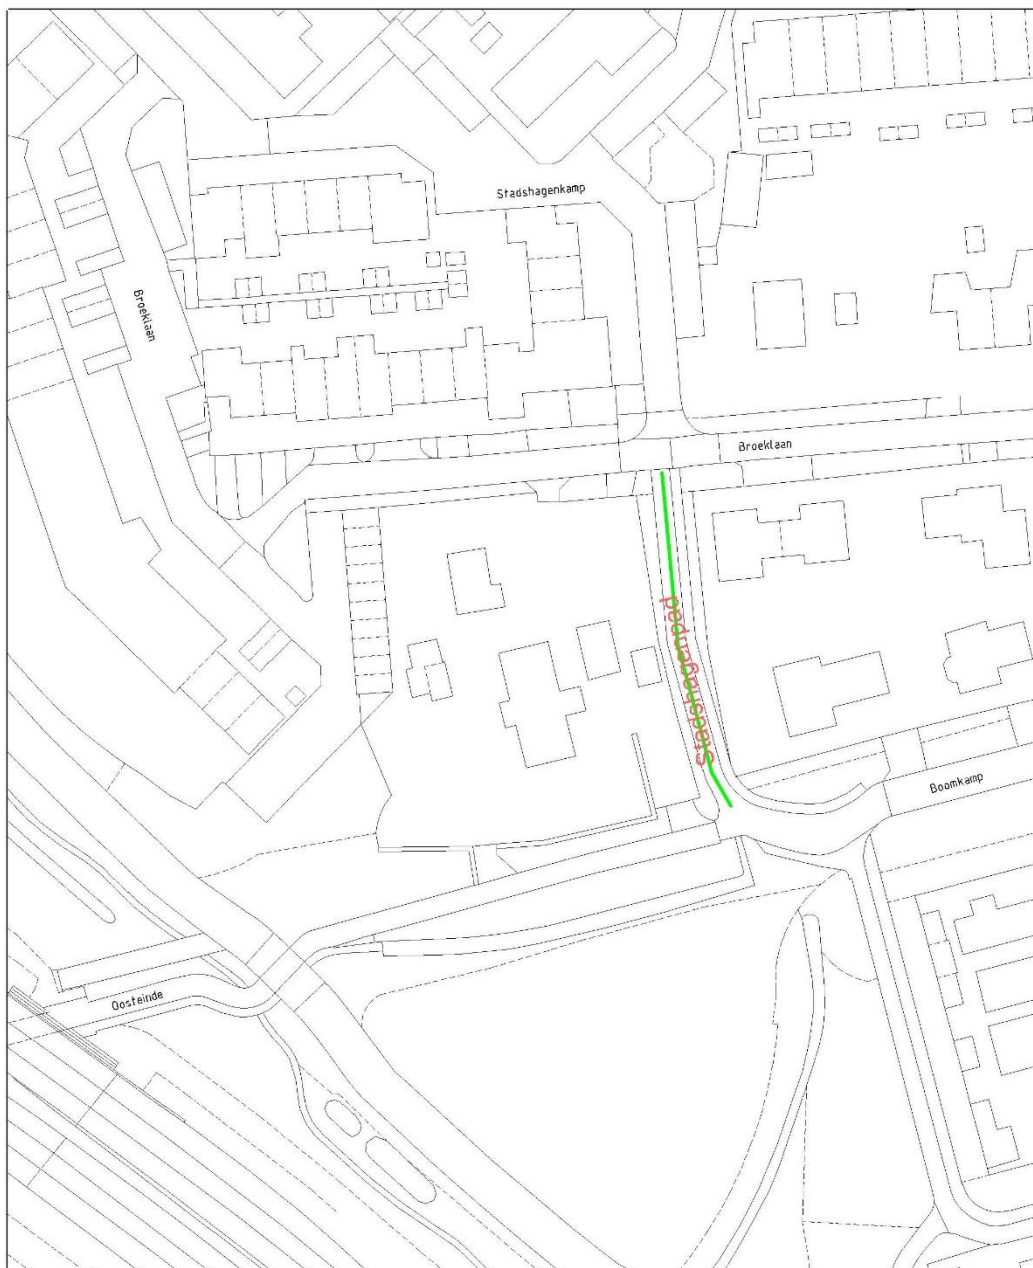

— Benoemen en vaststellen geometrie van de weg "Stadshagenpad"
te HARDERWIJK (tekening 23)

L:\DIVERSEN\HUISNUMMERS+STRAATNAMEN\STRAATNAMEN\2023\4e kwartaal\tekening 23\Stadshagenpad.dwg

Team	get : ERK	wijz:	formaat	schaal	tekeningnummer
GEO-Informatie	dat : 17-10-2023	dat :	A4		ZIE BOVEN

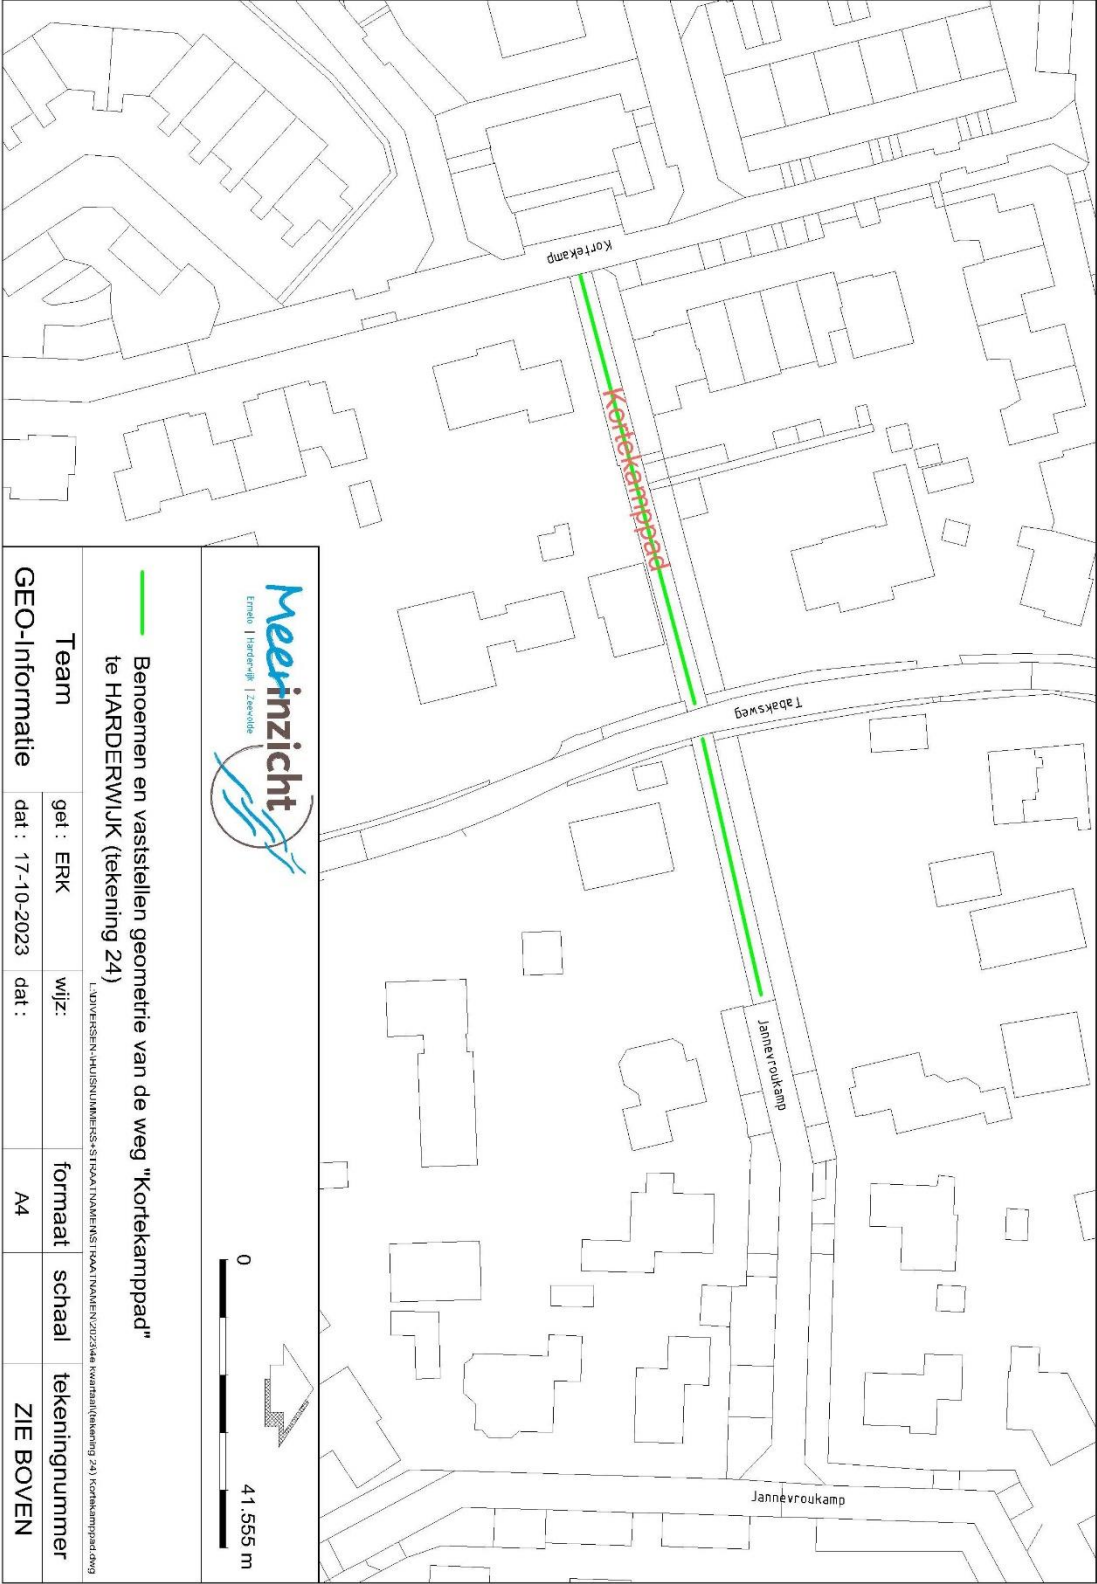

— Benoemen en vaststellen geometrie van de weg "Kortekamppad"
te HARDERWIJK (tekening 24)

Team	gel : ERK	wijz:	formaat	schaal	tekeningnummer
GEO-Informatie	dat : 17-10-2023	dat :	A4		ZIE BOVEN



