


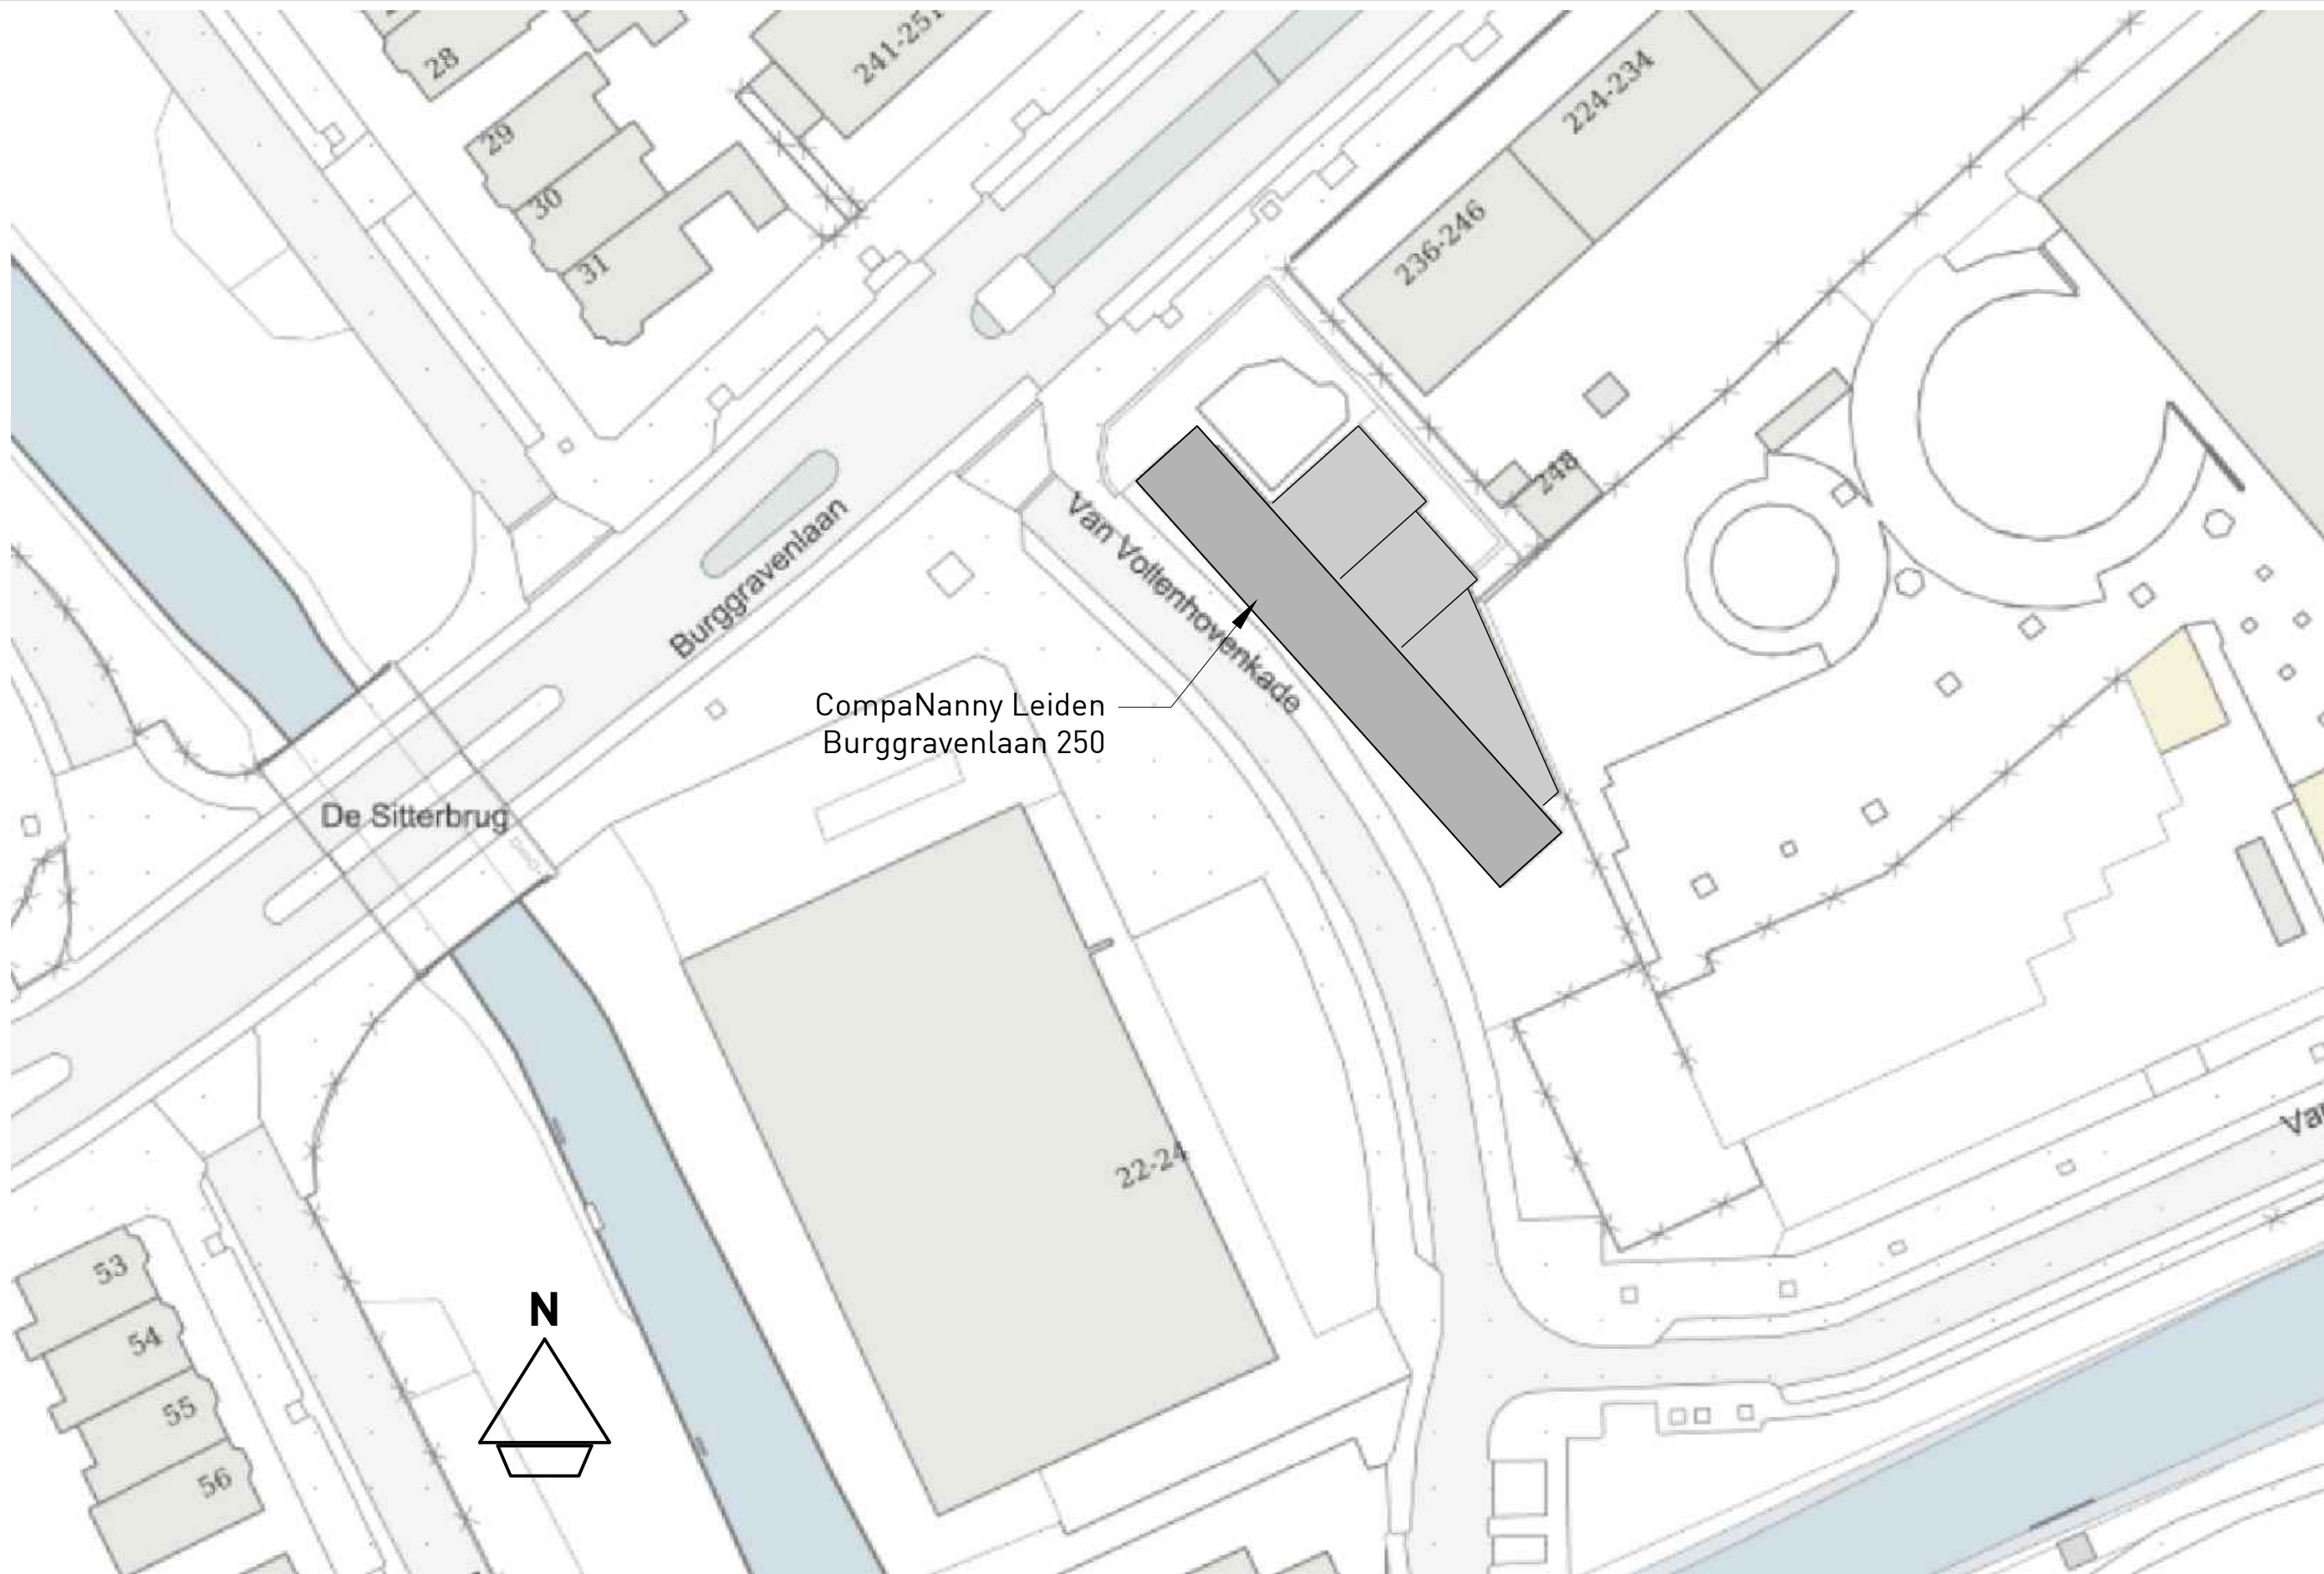

d:----	----
c:----	----
b:22-09-2021	VCM
a:01-04-2021	VCM
wijz. datum	tekenaar
datum	tekenaar
11-03-2021	VCM
formaat	schaal
A3	1:500


werknummer

2102

bladnummer

B01

BBM

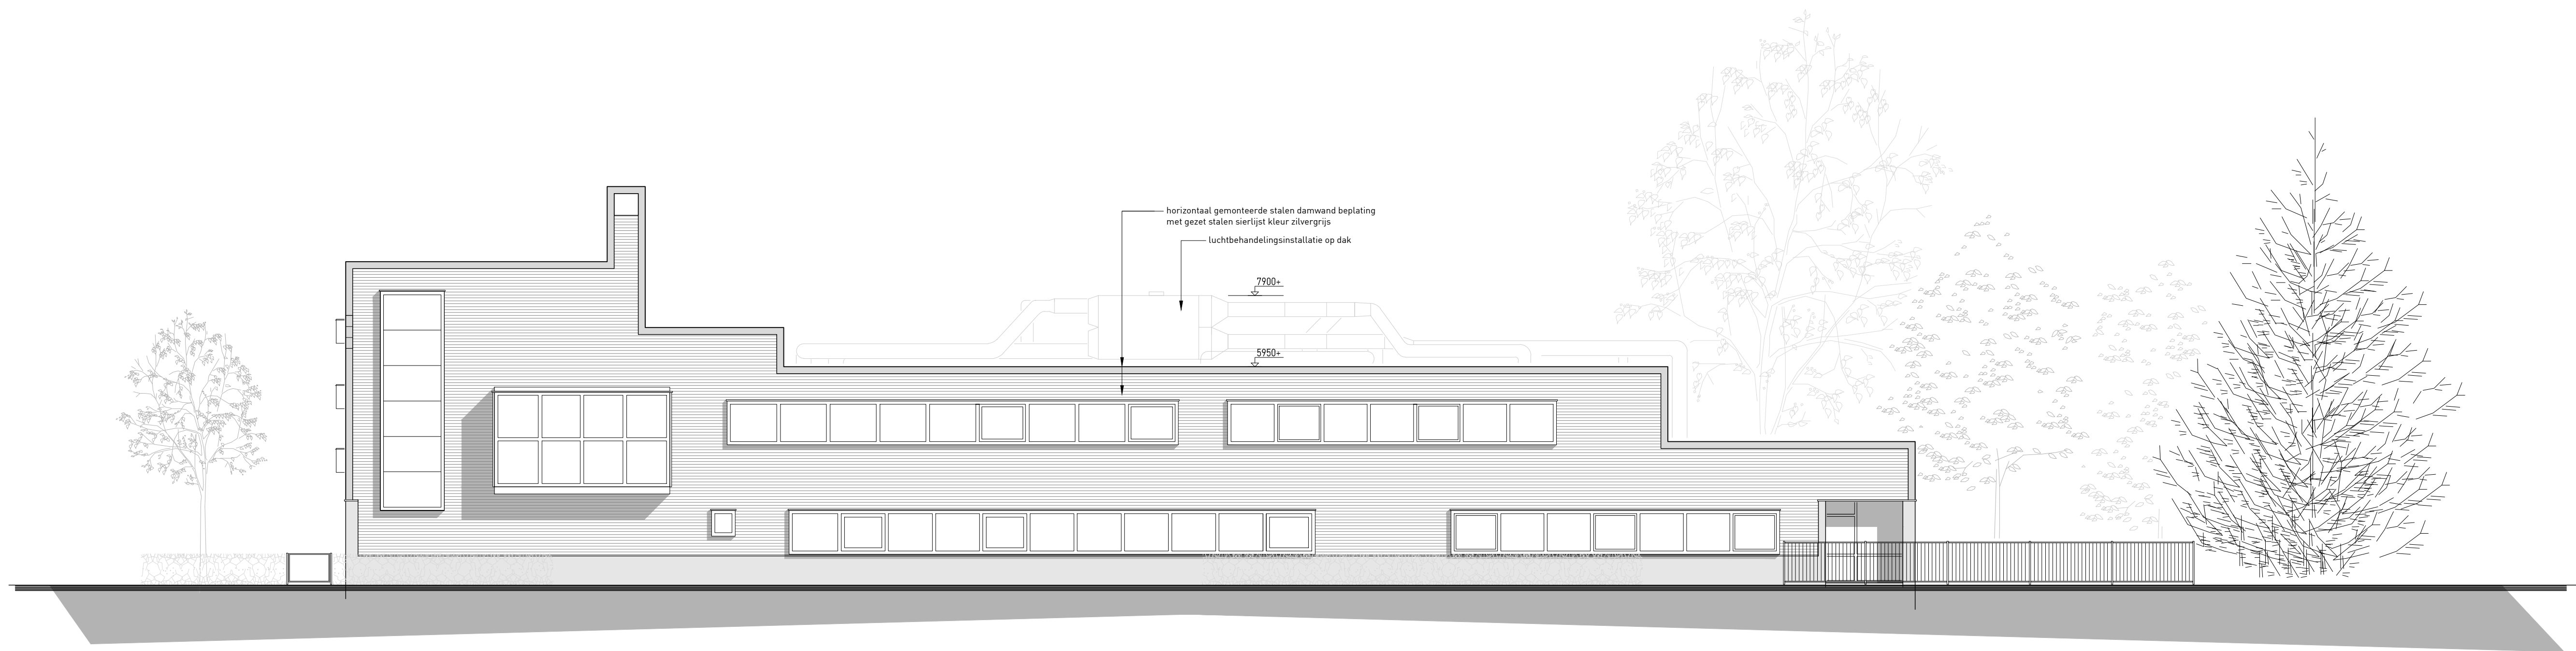


GEVELAANZICHT van Vollenhovenkade




GEVELAANZICHT KOPGEVEL rechts



GEVELAANZICHT ACHTERZIJDE

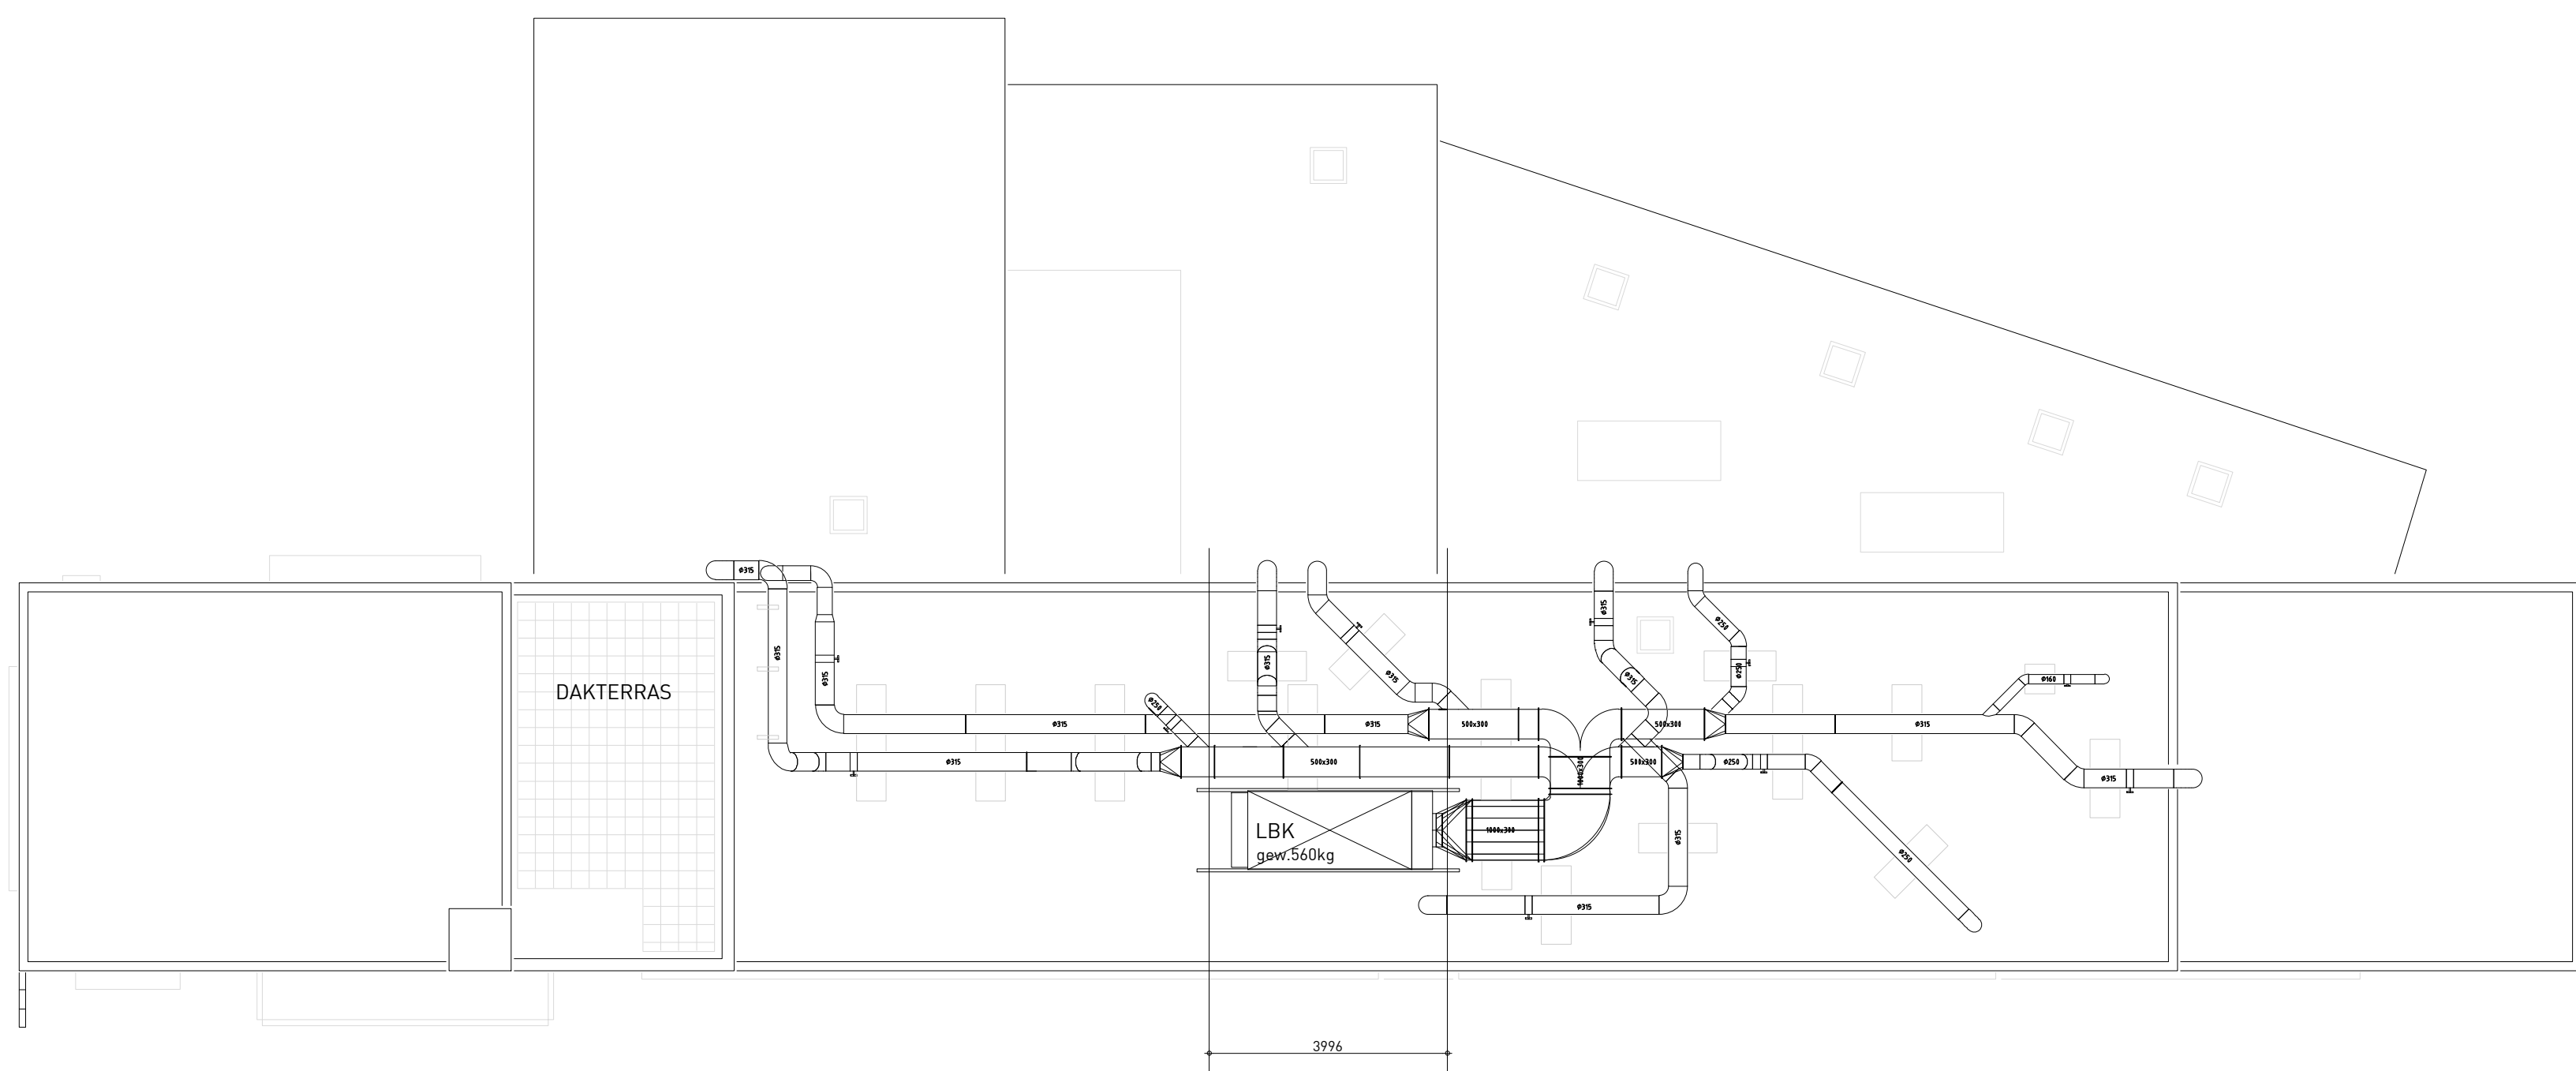


DAKPLATTEGROND

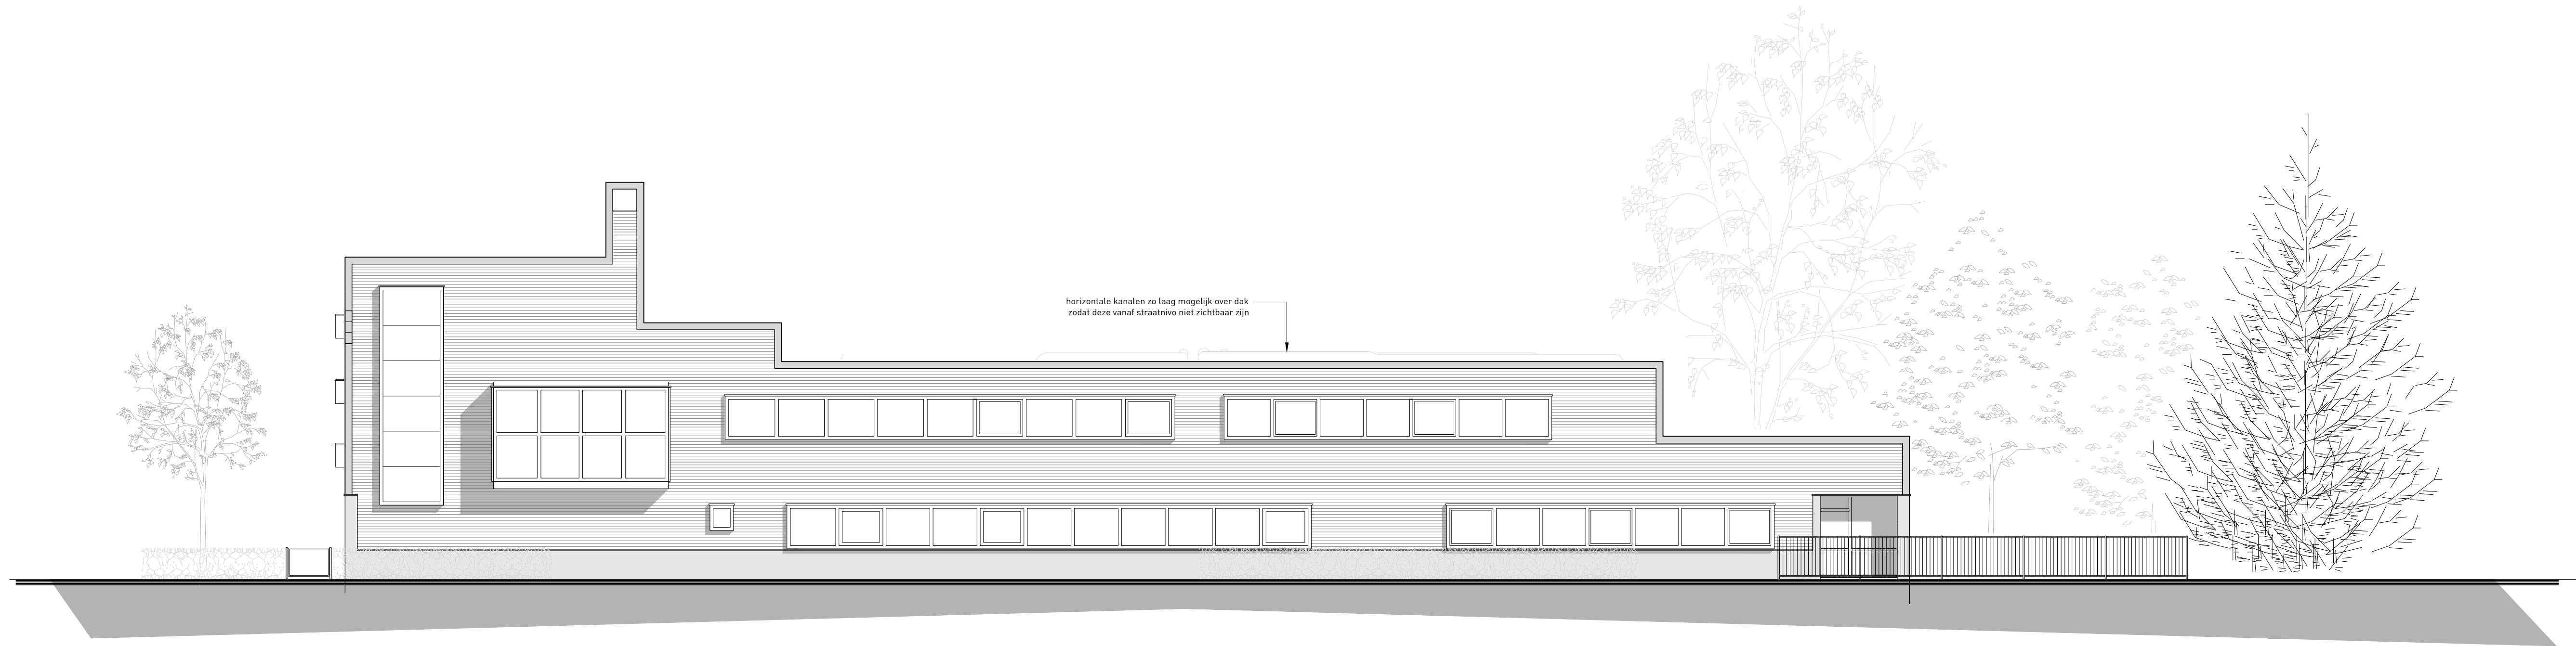


GEVELAANZICHT van Vollenhovenkade



GEVELAANZICHT KOPGEVEL rechts
zicht op gevel is zeer beperkt door
dichte begroeiing met bomen en struiken

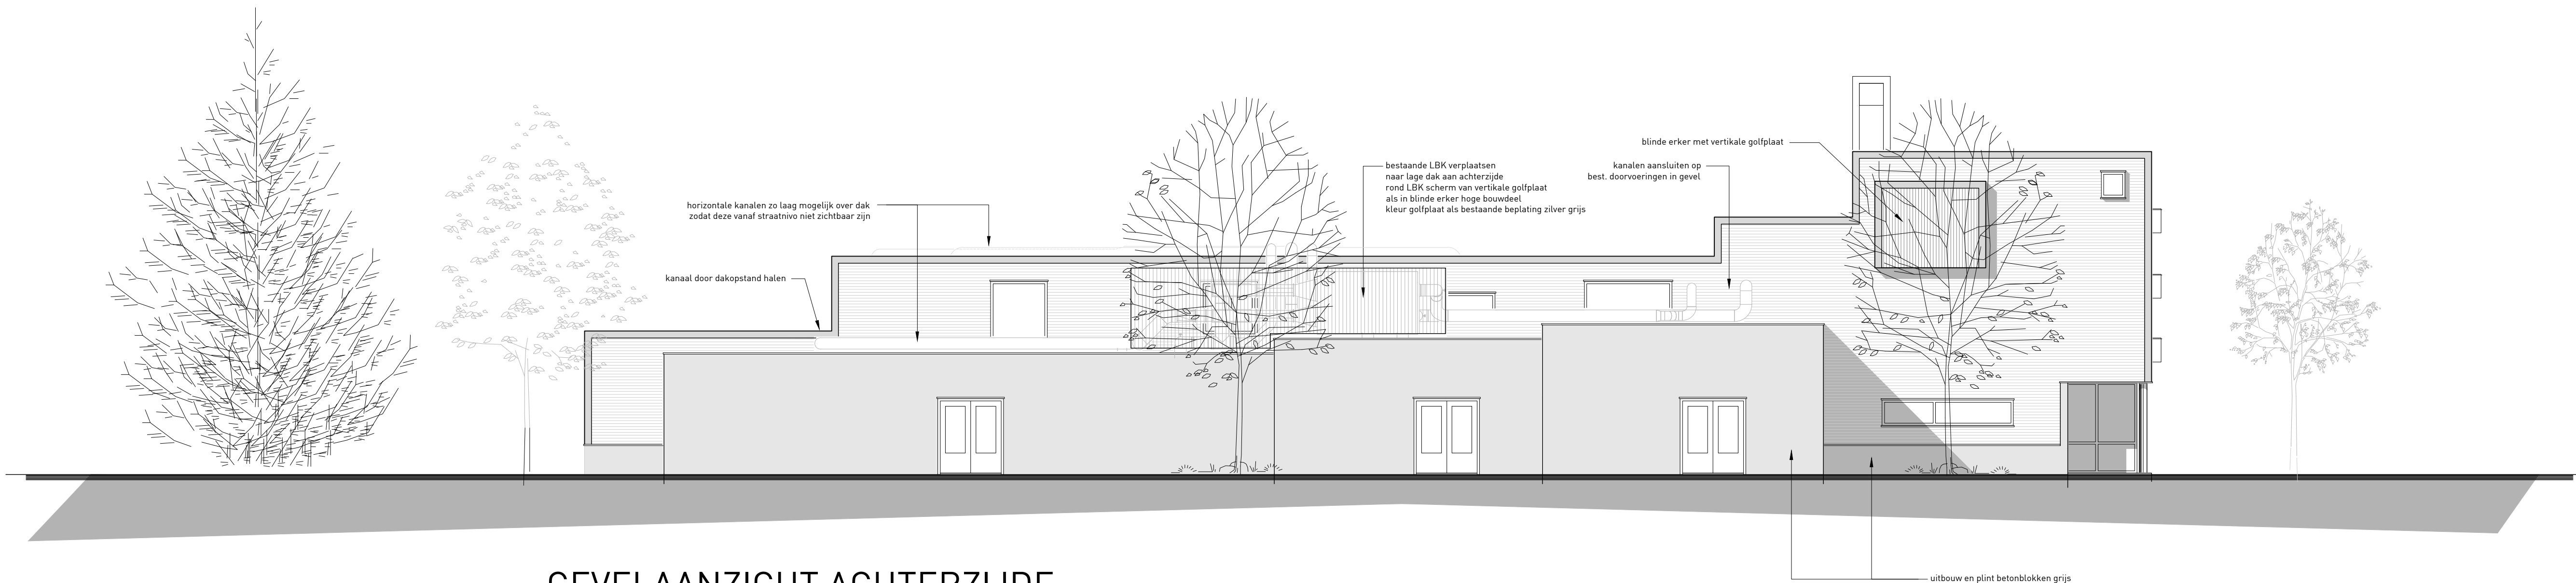



GEVELAANZICHT ACHTERZIJDE
zicht op de gevel wordt beperkt door bomen

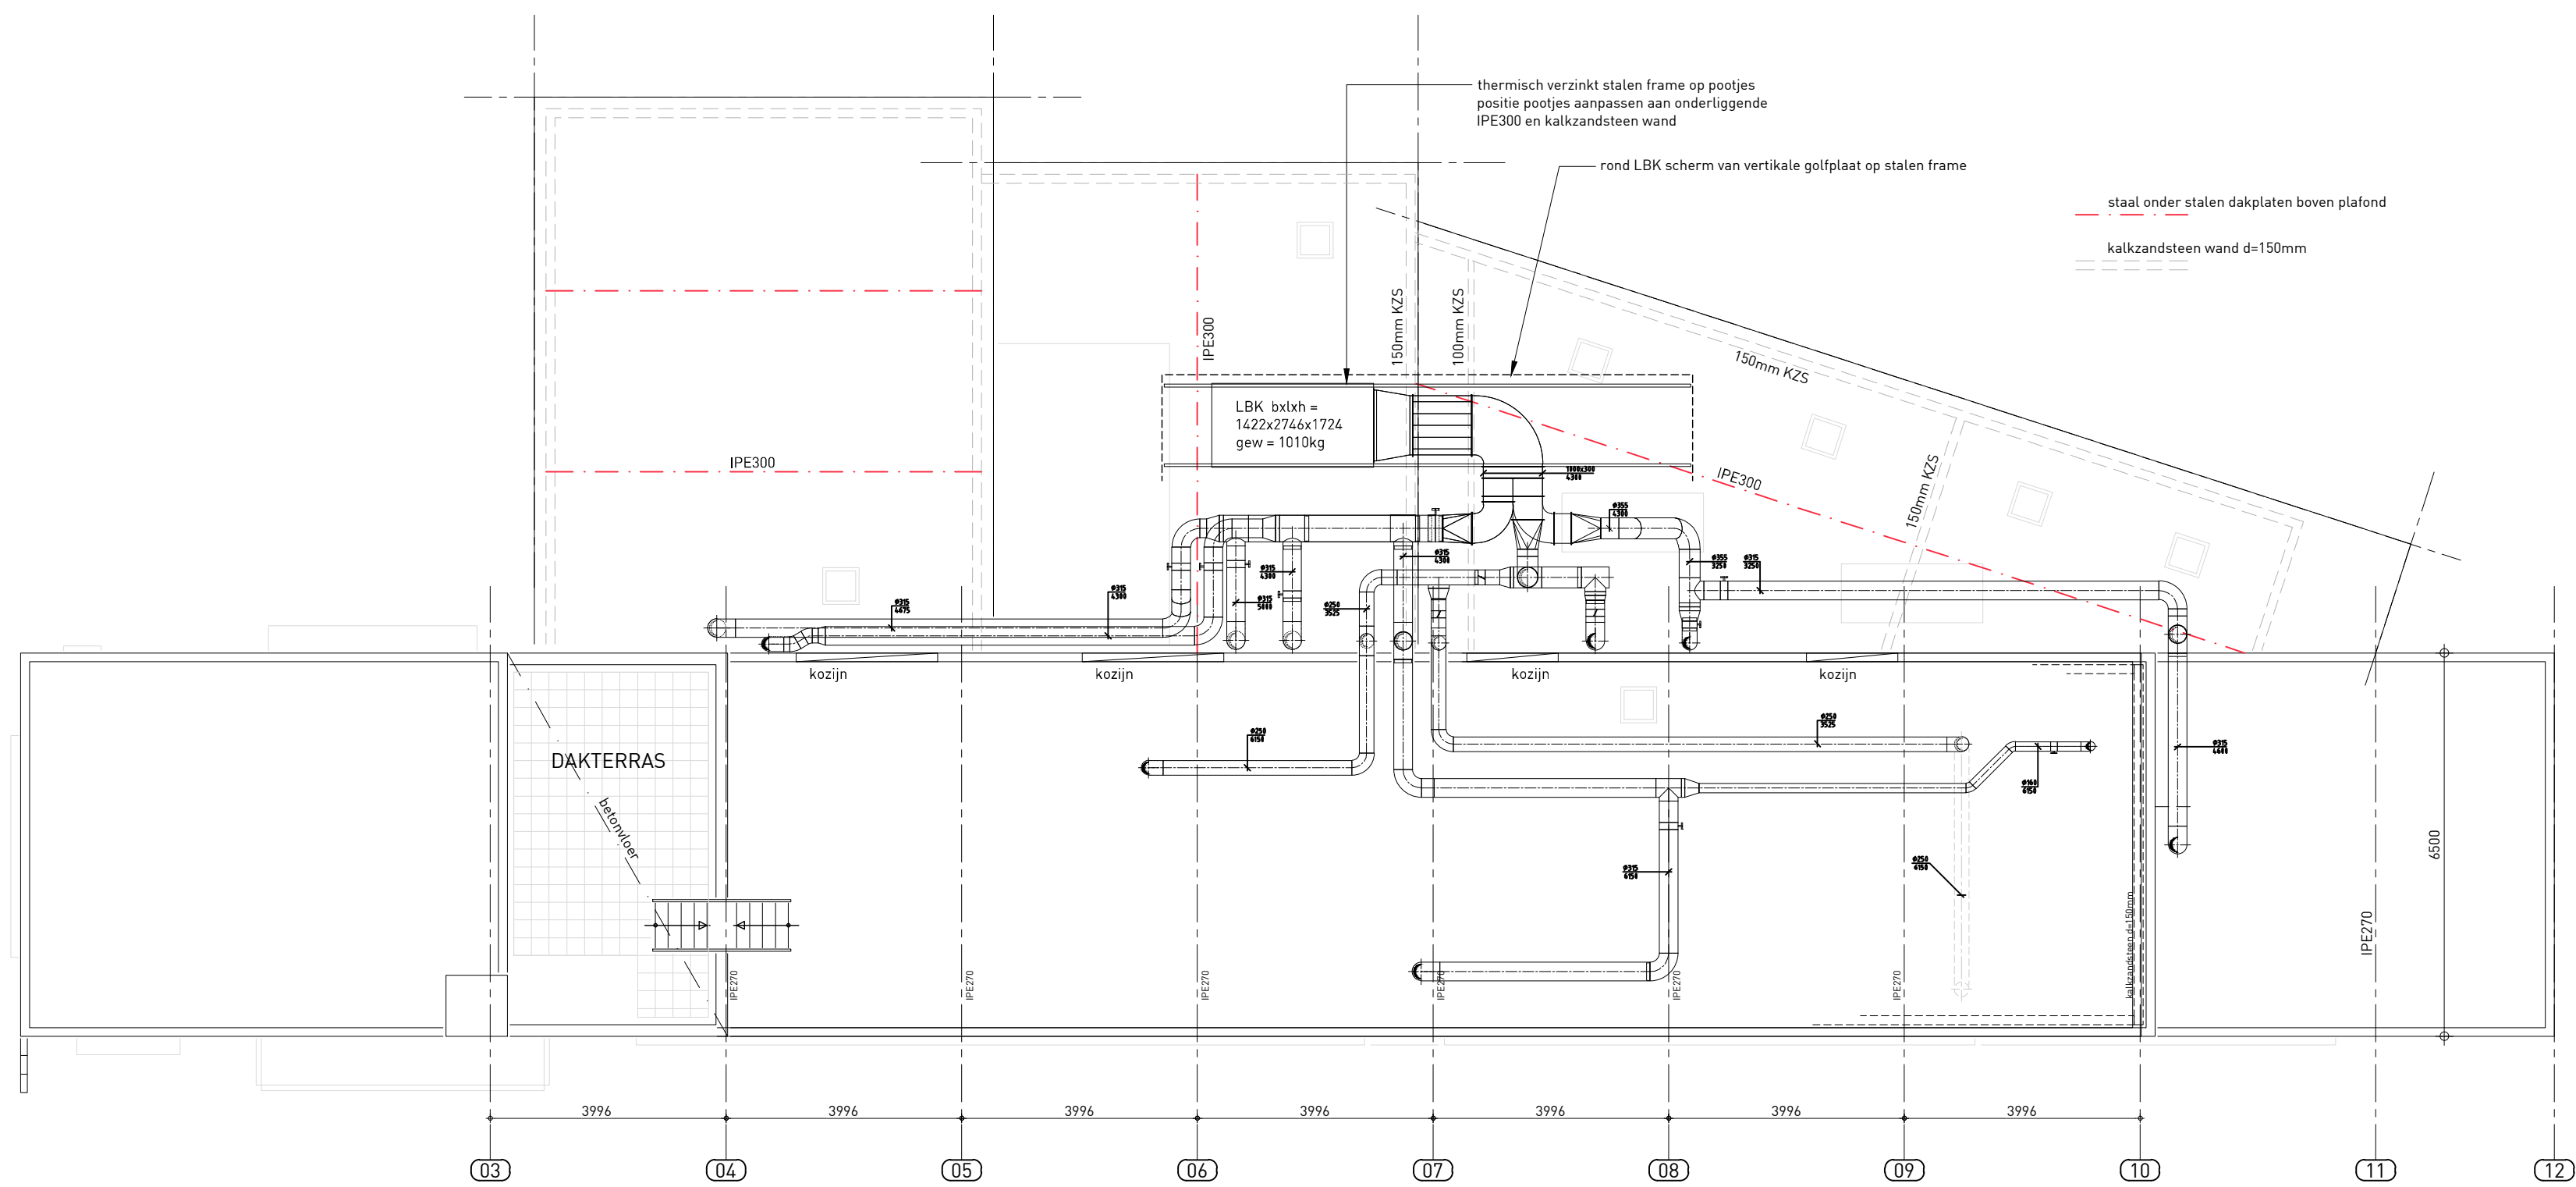


DAKPLATTEGROND

Behoort bij beschikking van
Burgemeester en Wethouders
van Leiden
Wabo Z/23/3579238

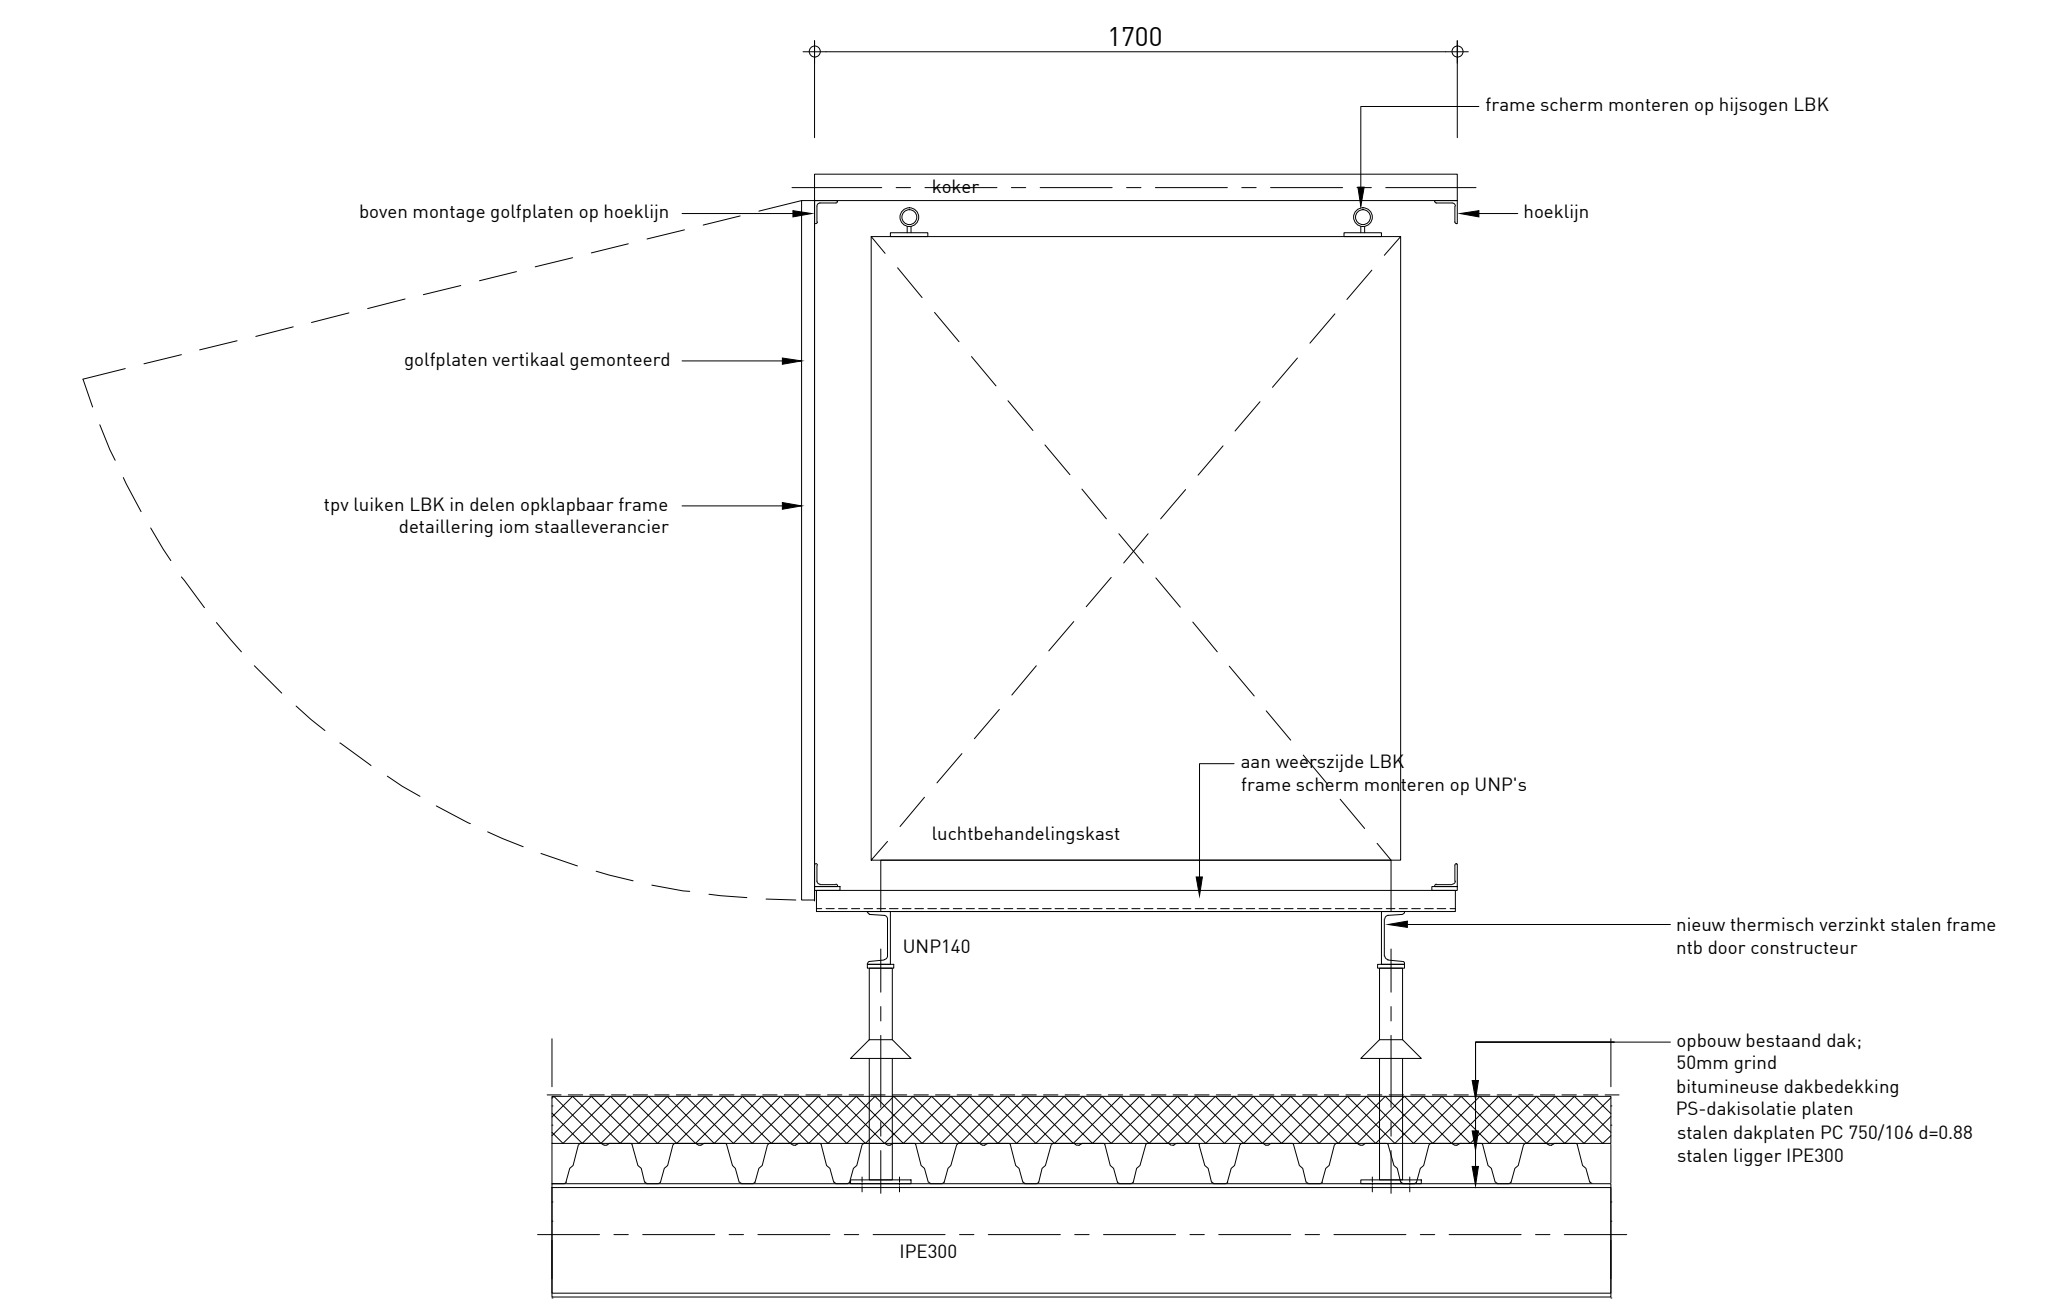


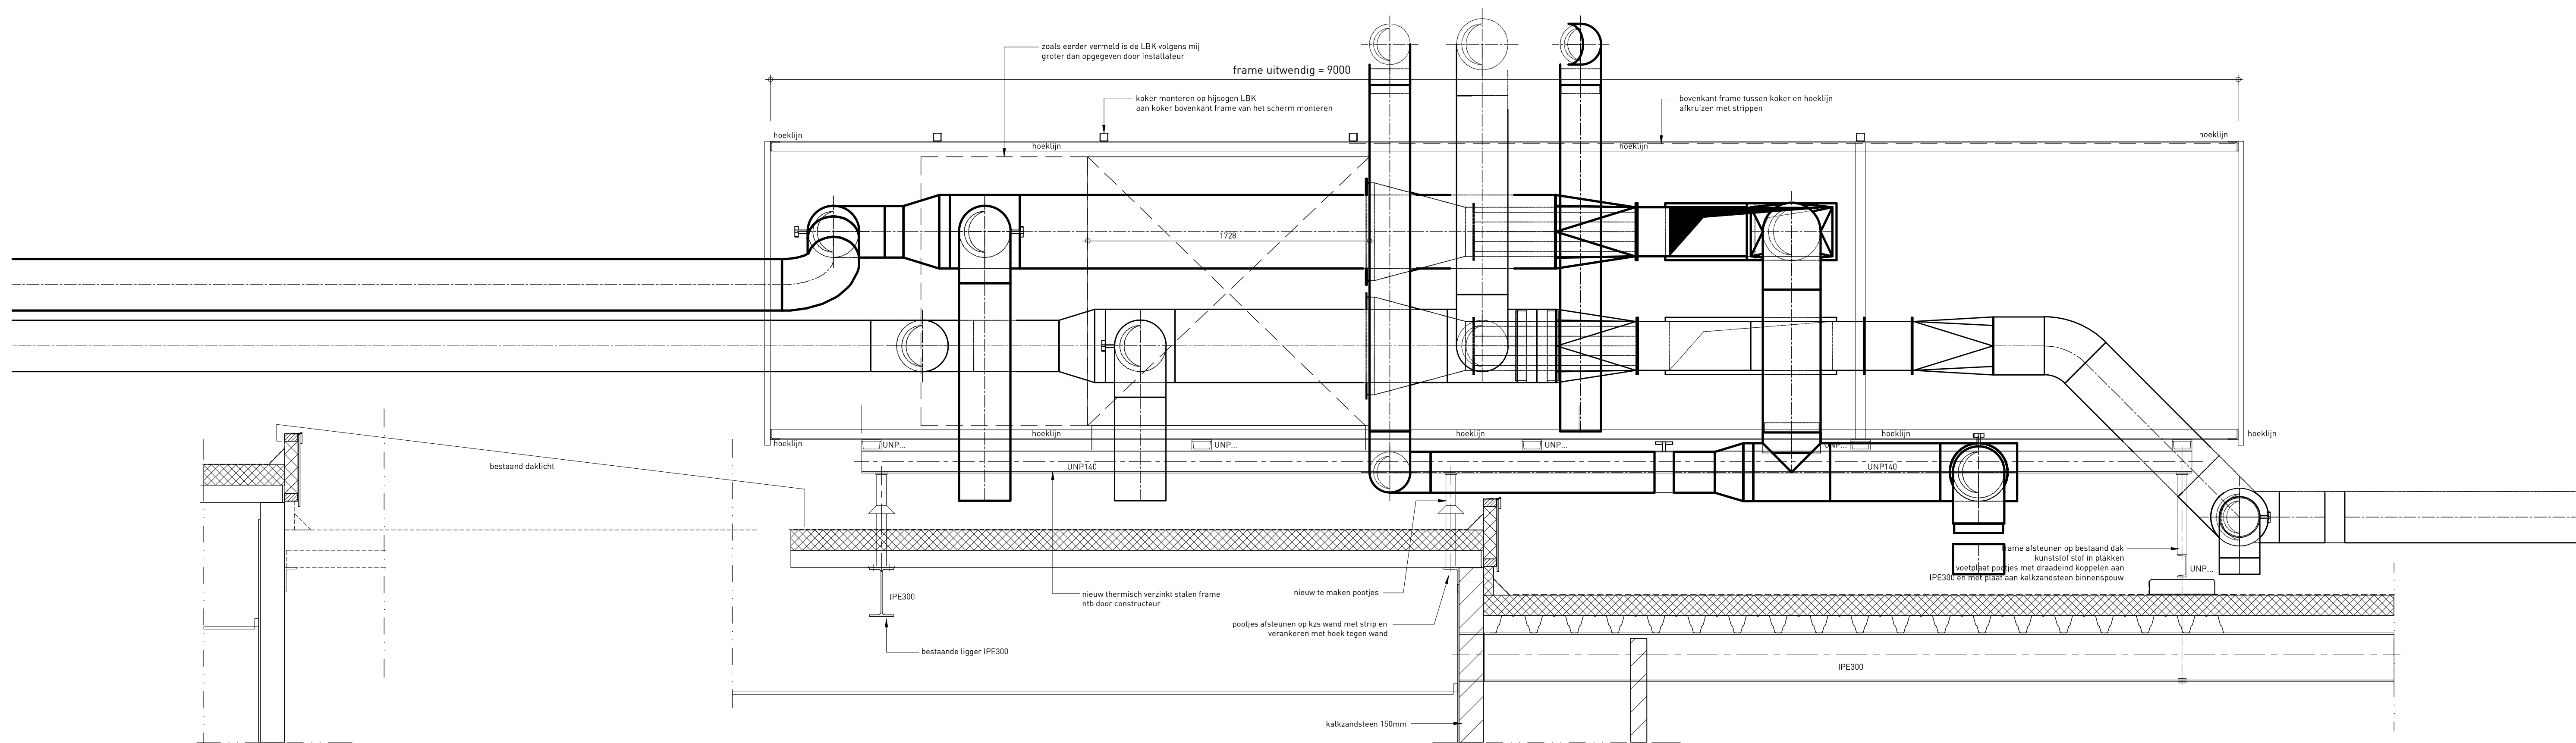

PRINCIPE ACHTERAANZICHT SCHERM LBK A-A

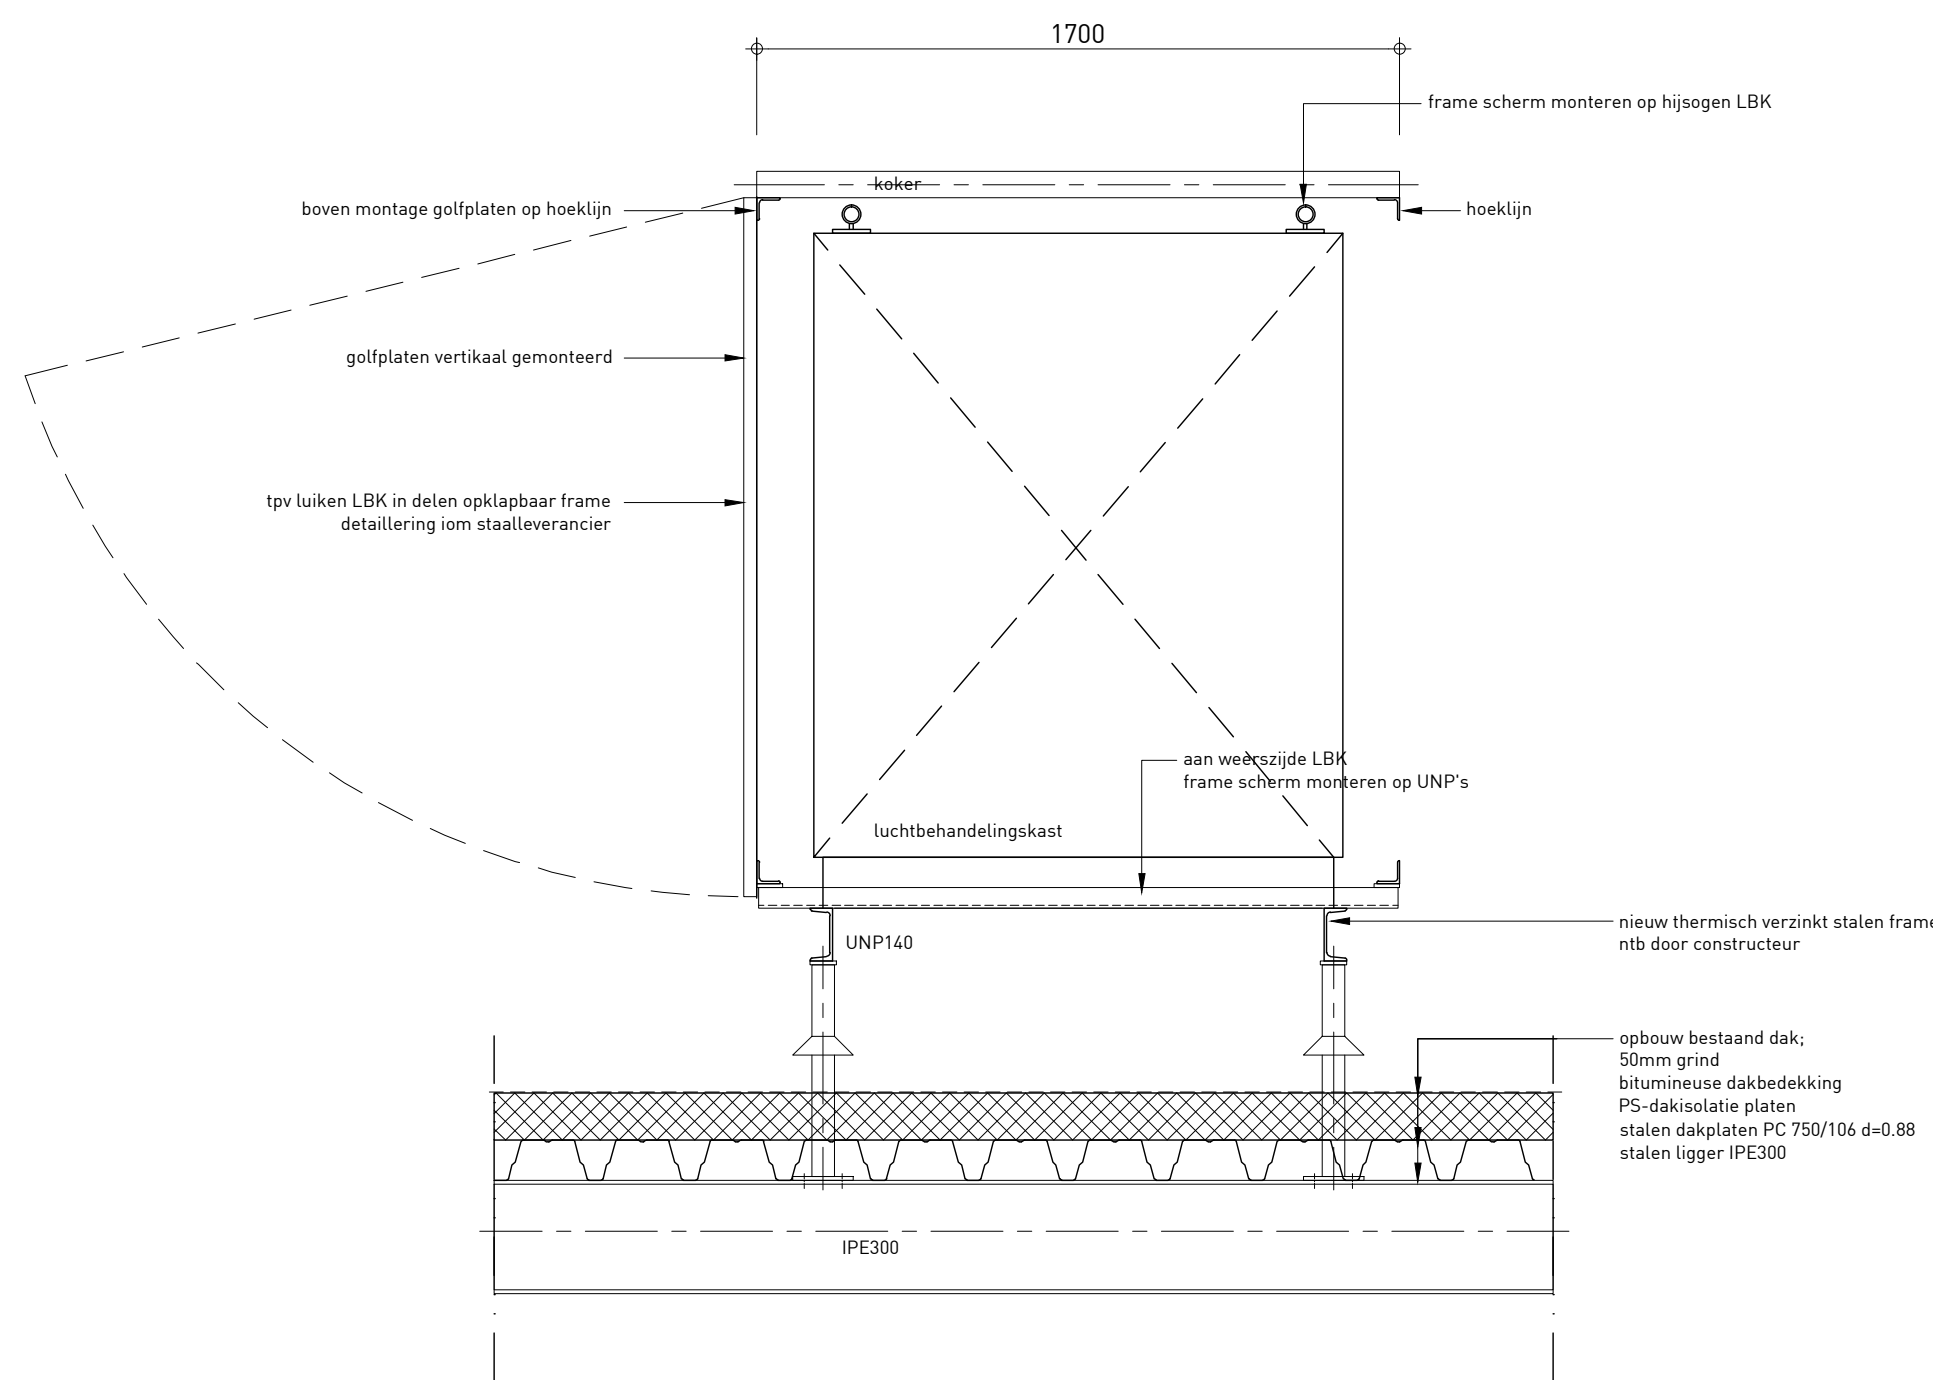

PRINCIPE DOORSNEDE B-B

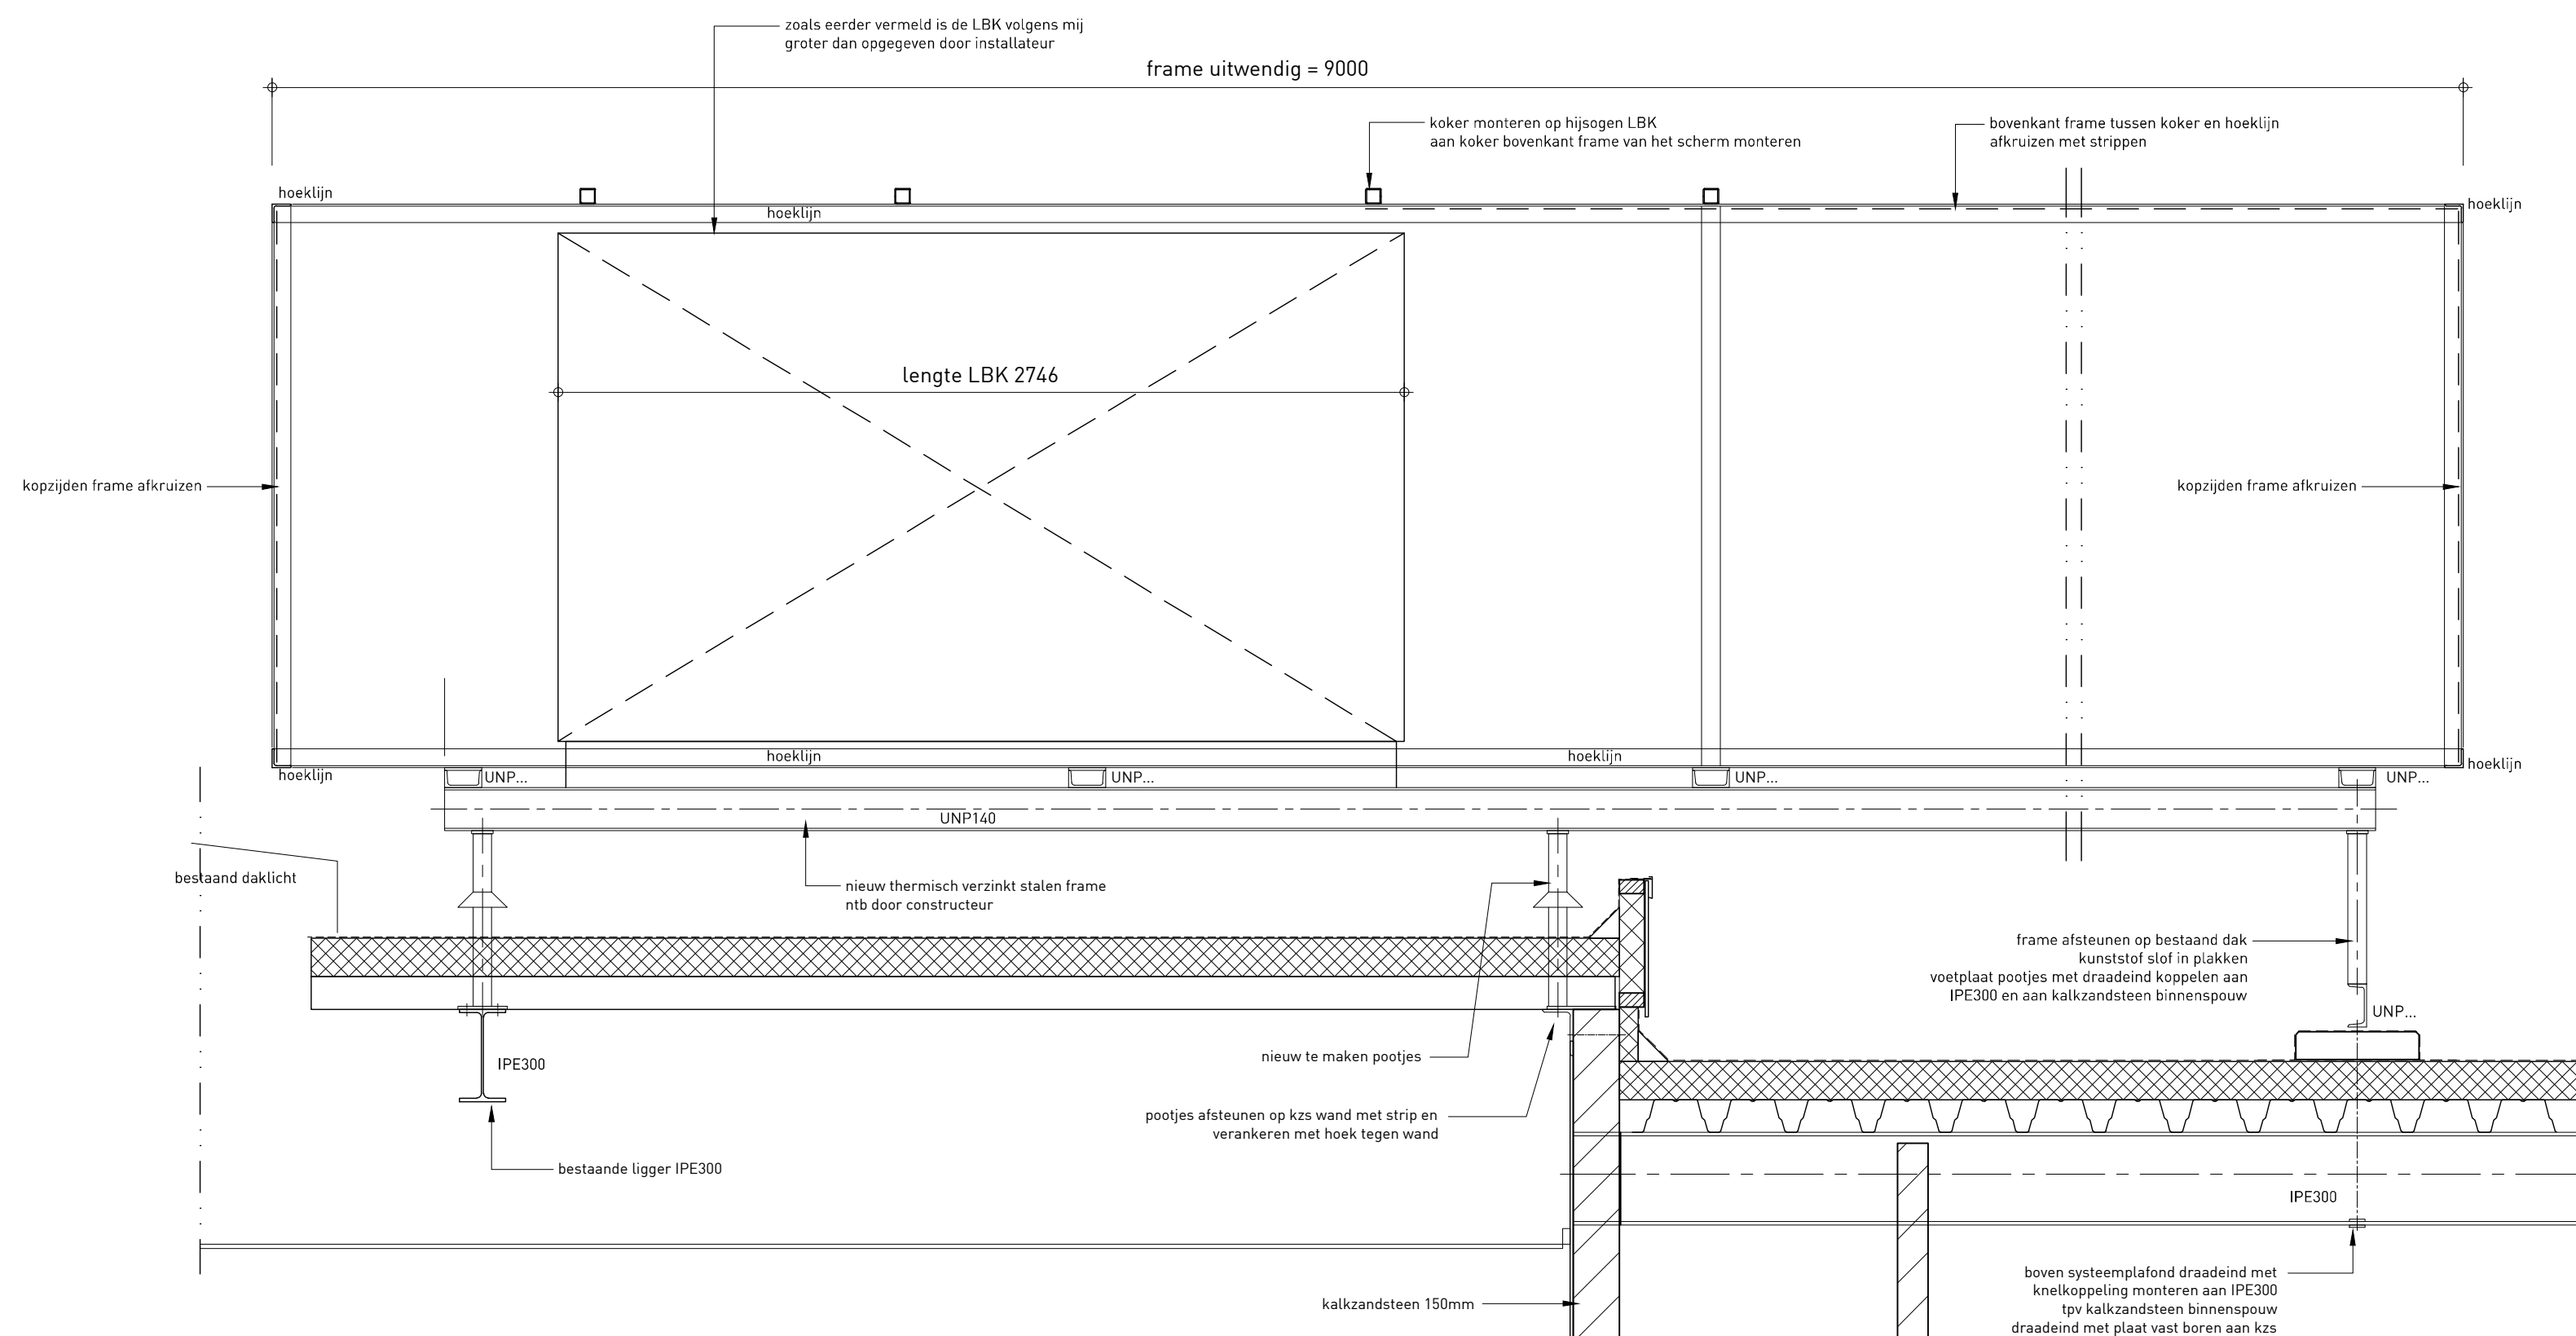

ZIJAANZICHT FRAME