


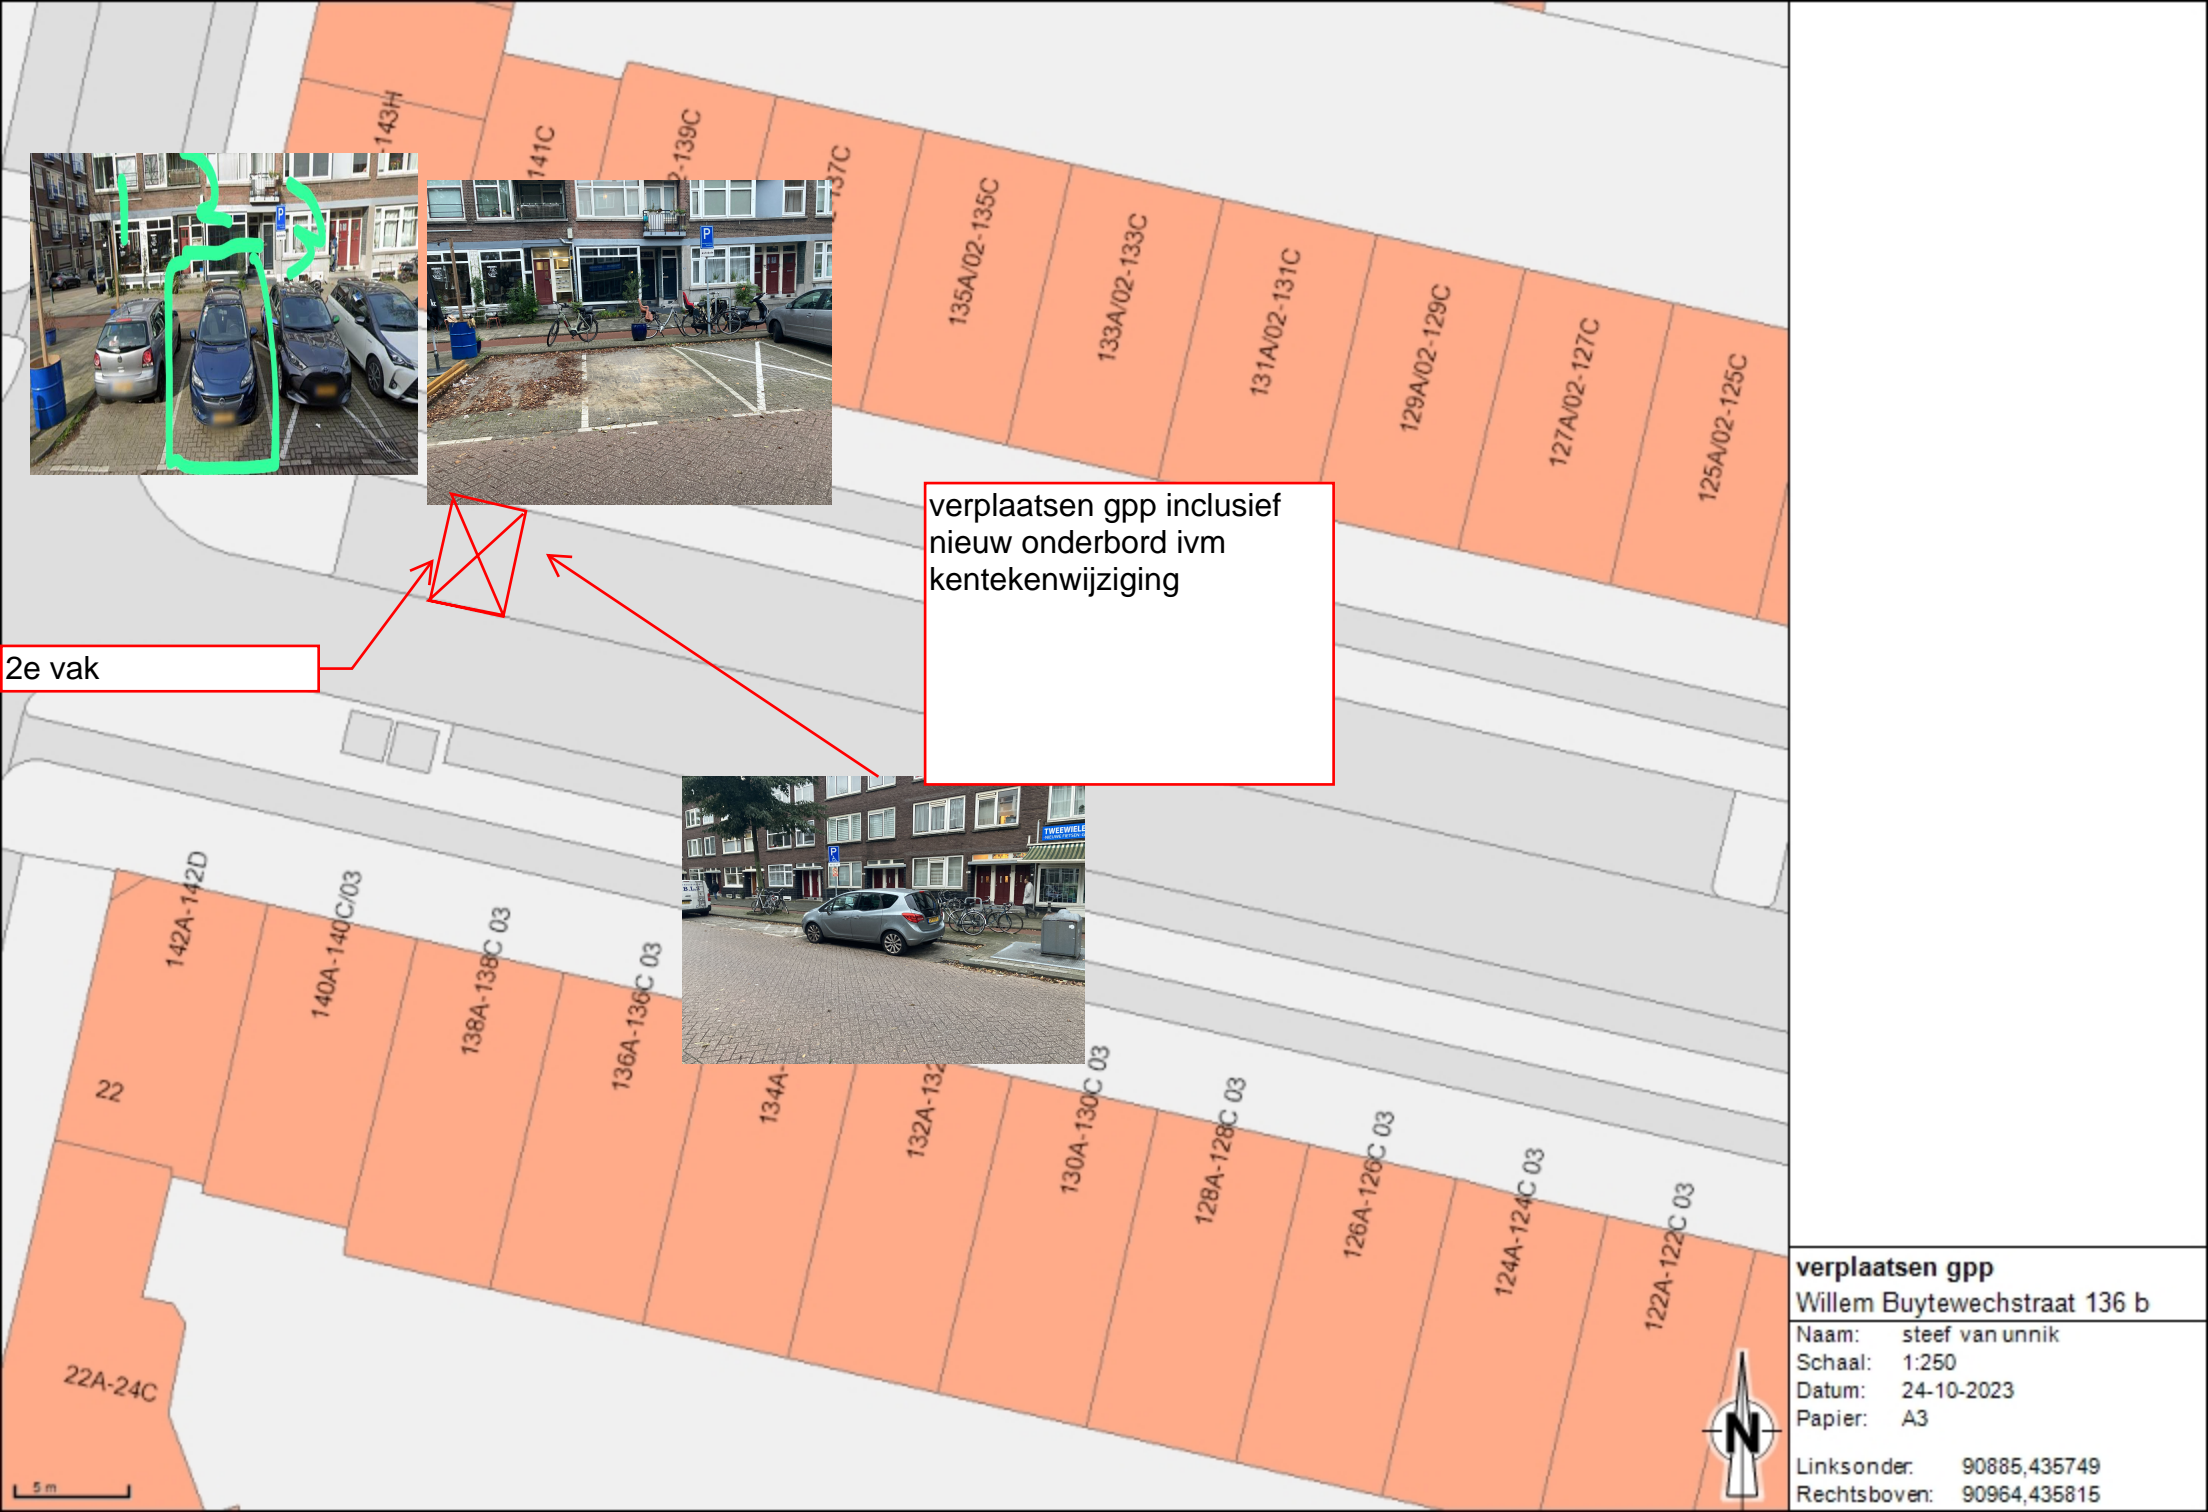

verplaatsen gpp inclusief
nieuw onderbord ivm
kentekenwijziging

2e vak



verplaatsen gpp

Willem Buytewechstraat 136 b

Naam: steef van unnik

Schaal: 1:250

Datum: 24-10-2023

Papier: A3

Links onder: 90885,435749

Rechts boven: 90964,435815