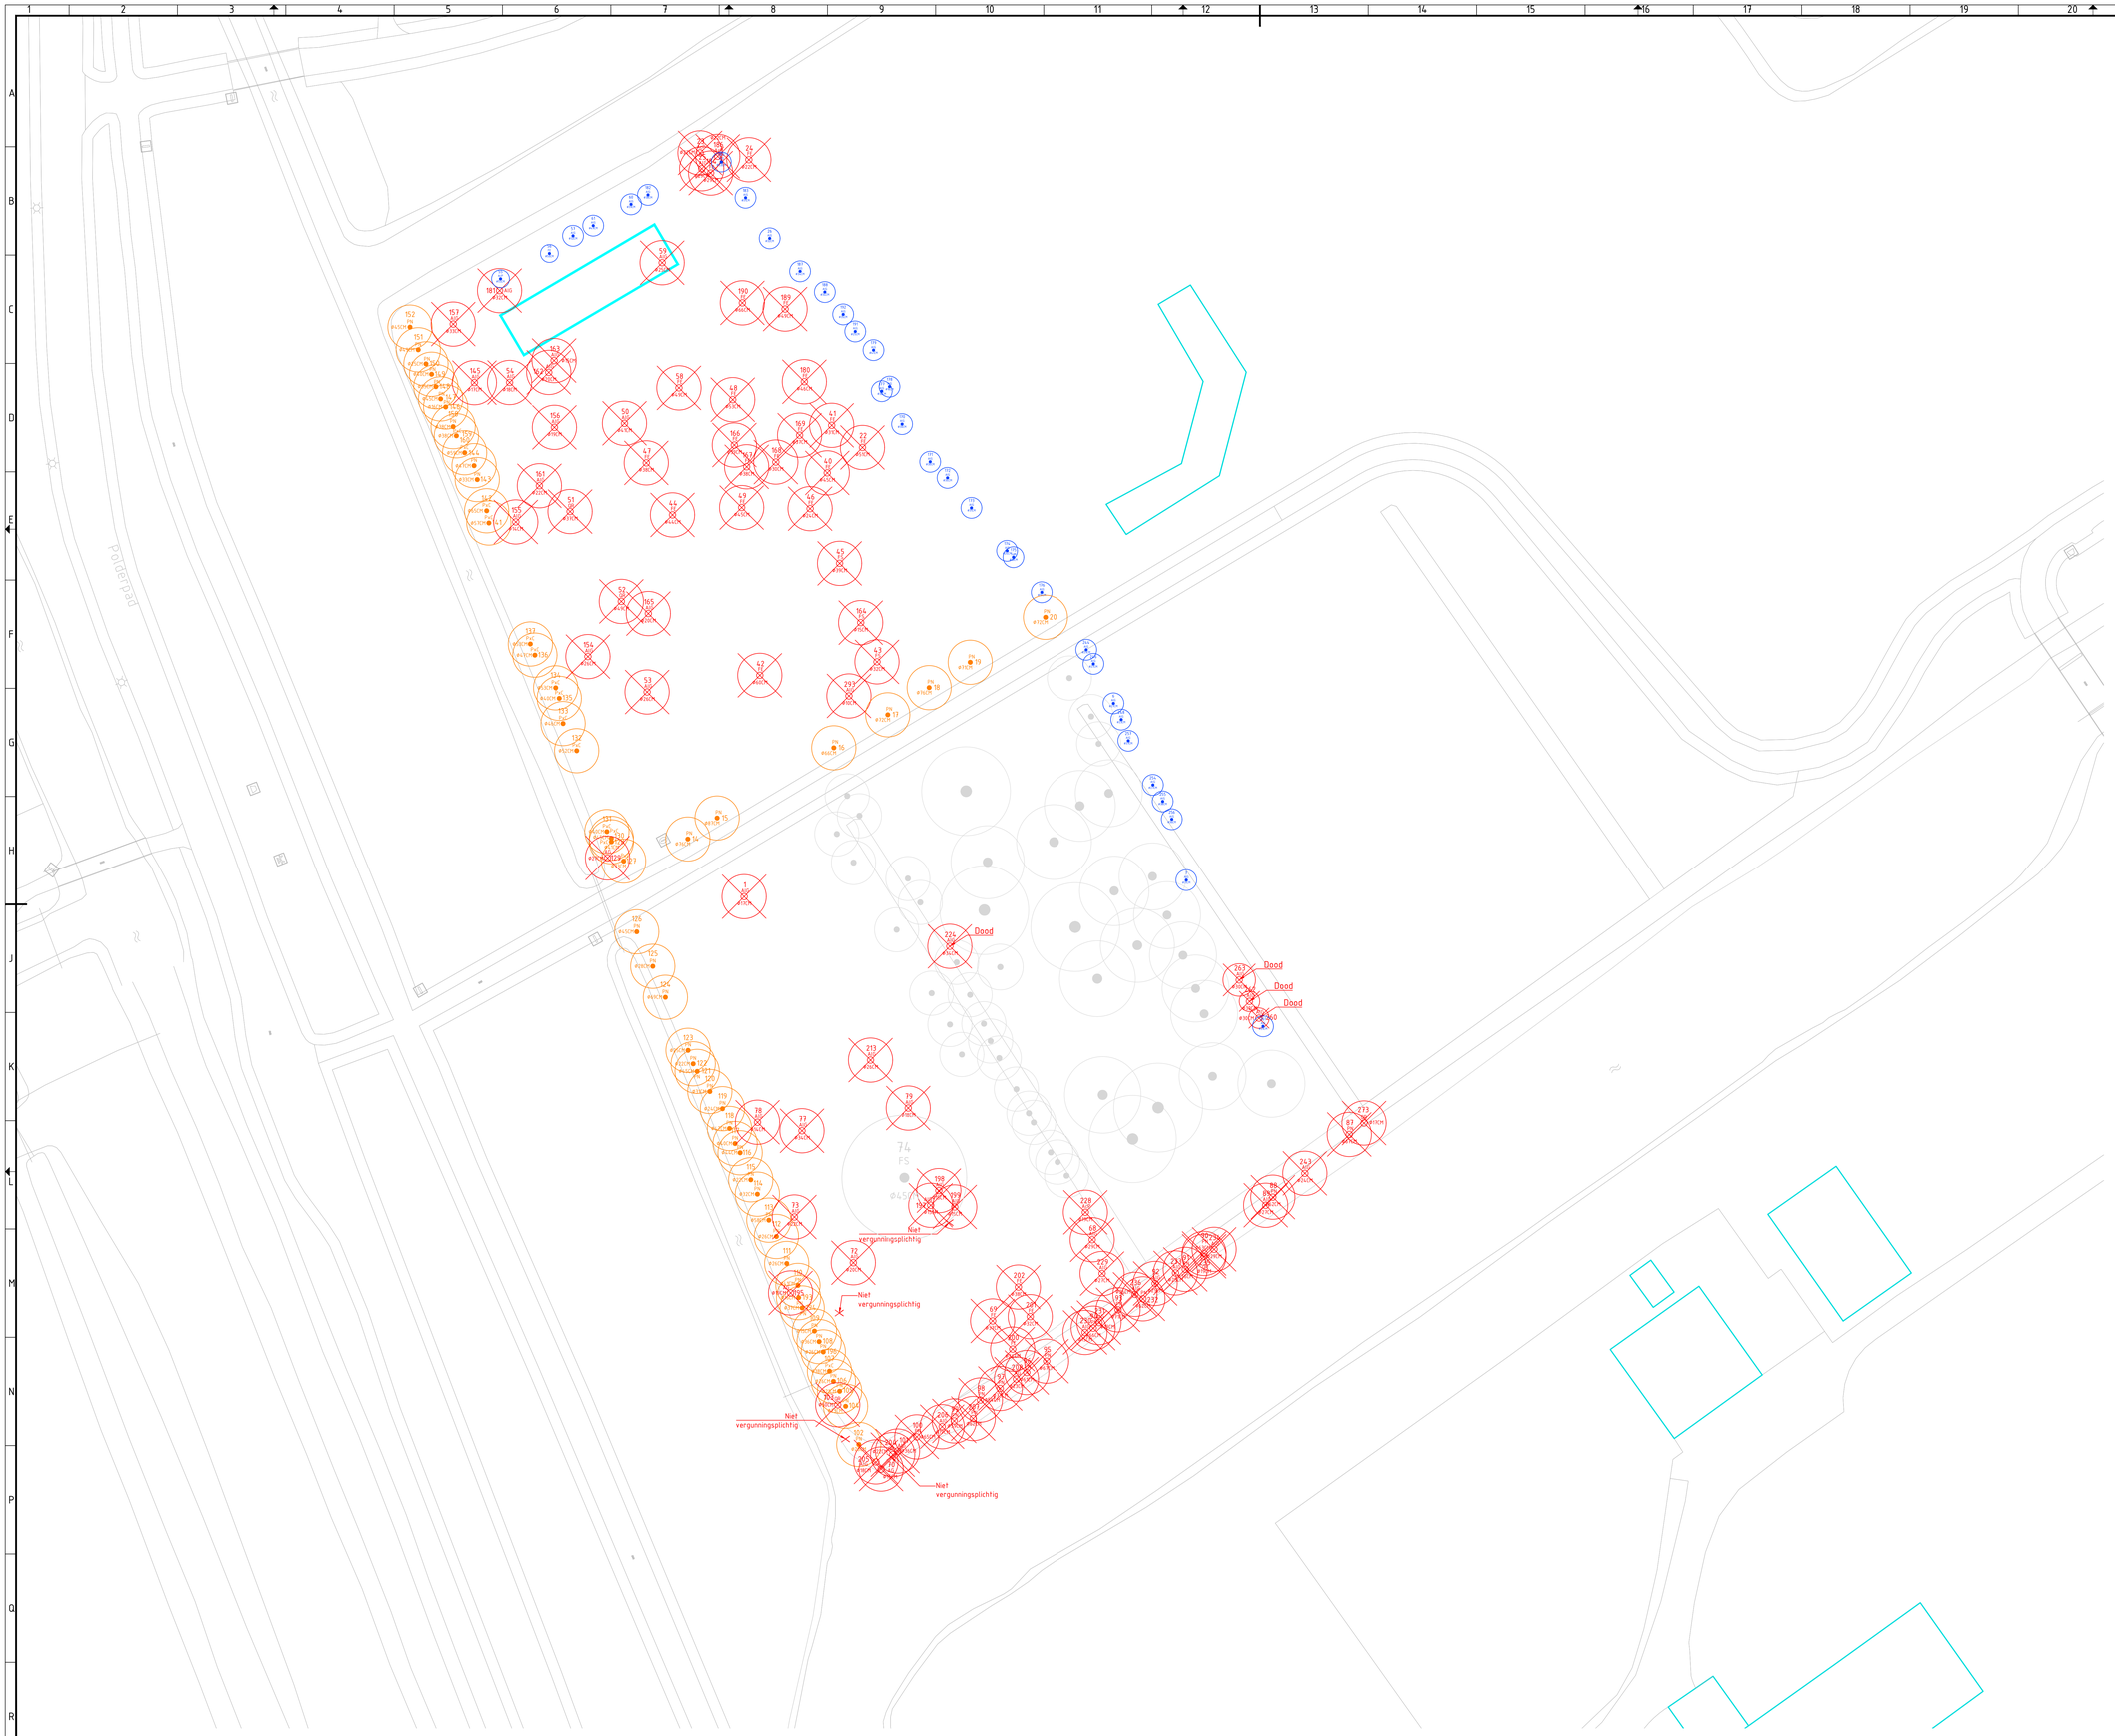


# VERKLARING

Werkzaamheden:

- Bestaande situatie
- Bestaande bebouwing
- Nieuwe bebouwing
- Bestaande c.Q. Te handhaven boom
  11-si : boomsoort en nummer
- Te kappen boom
  11-si : boomnummer en soort
  Ø : stamdiameter
- Bestaande c.Q. Te handhaven boom afzetten op 2,5m hoogte (populierensingel)
  11-si : boomnummer en soort
  Ø : stamdiameter
- Bestaande c.Q. Te handhaven boom afzetten op 3m hoogte (elzenhaag)
  11-si : boomnummer en soort
  Ø : stamdiameter

## SITUATIE

SCHAAL 1:200

Maten in meters, tenzij anders vermeld
Materiaalmaten in mm, tenzij anders vermeld
Peilmaten in meters t.o.v. N.A.P., tenzij anders vermeld
Diameters in mm, tenzij anders vermeld

Project
21-SI-005 Cronesteyn uitvoering beheerplan

Onderwerp
Kaptekening

| Getekend door | Gecontroleerd door | Blad | Aantal | Documentsoort | Documentstatus | Projectnummer |
|---|---|---|---|---|---|---|
| A. van de Sande | S. van der Laan | 1 | 1 | Tekening | DEFINITIEF | 21-SI-005 |
| Datum uitgifte | Gezien door | Schaal | Formaat | Contractnummer | | Zaaknummer |
| 05-07-2023 | – | 1:200 | A0 | – | | – |

Gemeente Leiden
Projectbureau Team Stadsingenieurs
Leiden
Stationsplein 107
Postbus 9100, 2300 PC Leiden
Tel. 071-5165901 / Fax 071-5165899

Documentnummer:
–