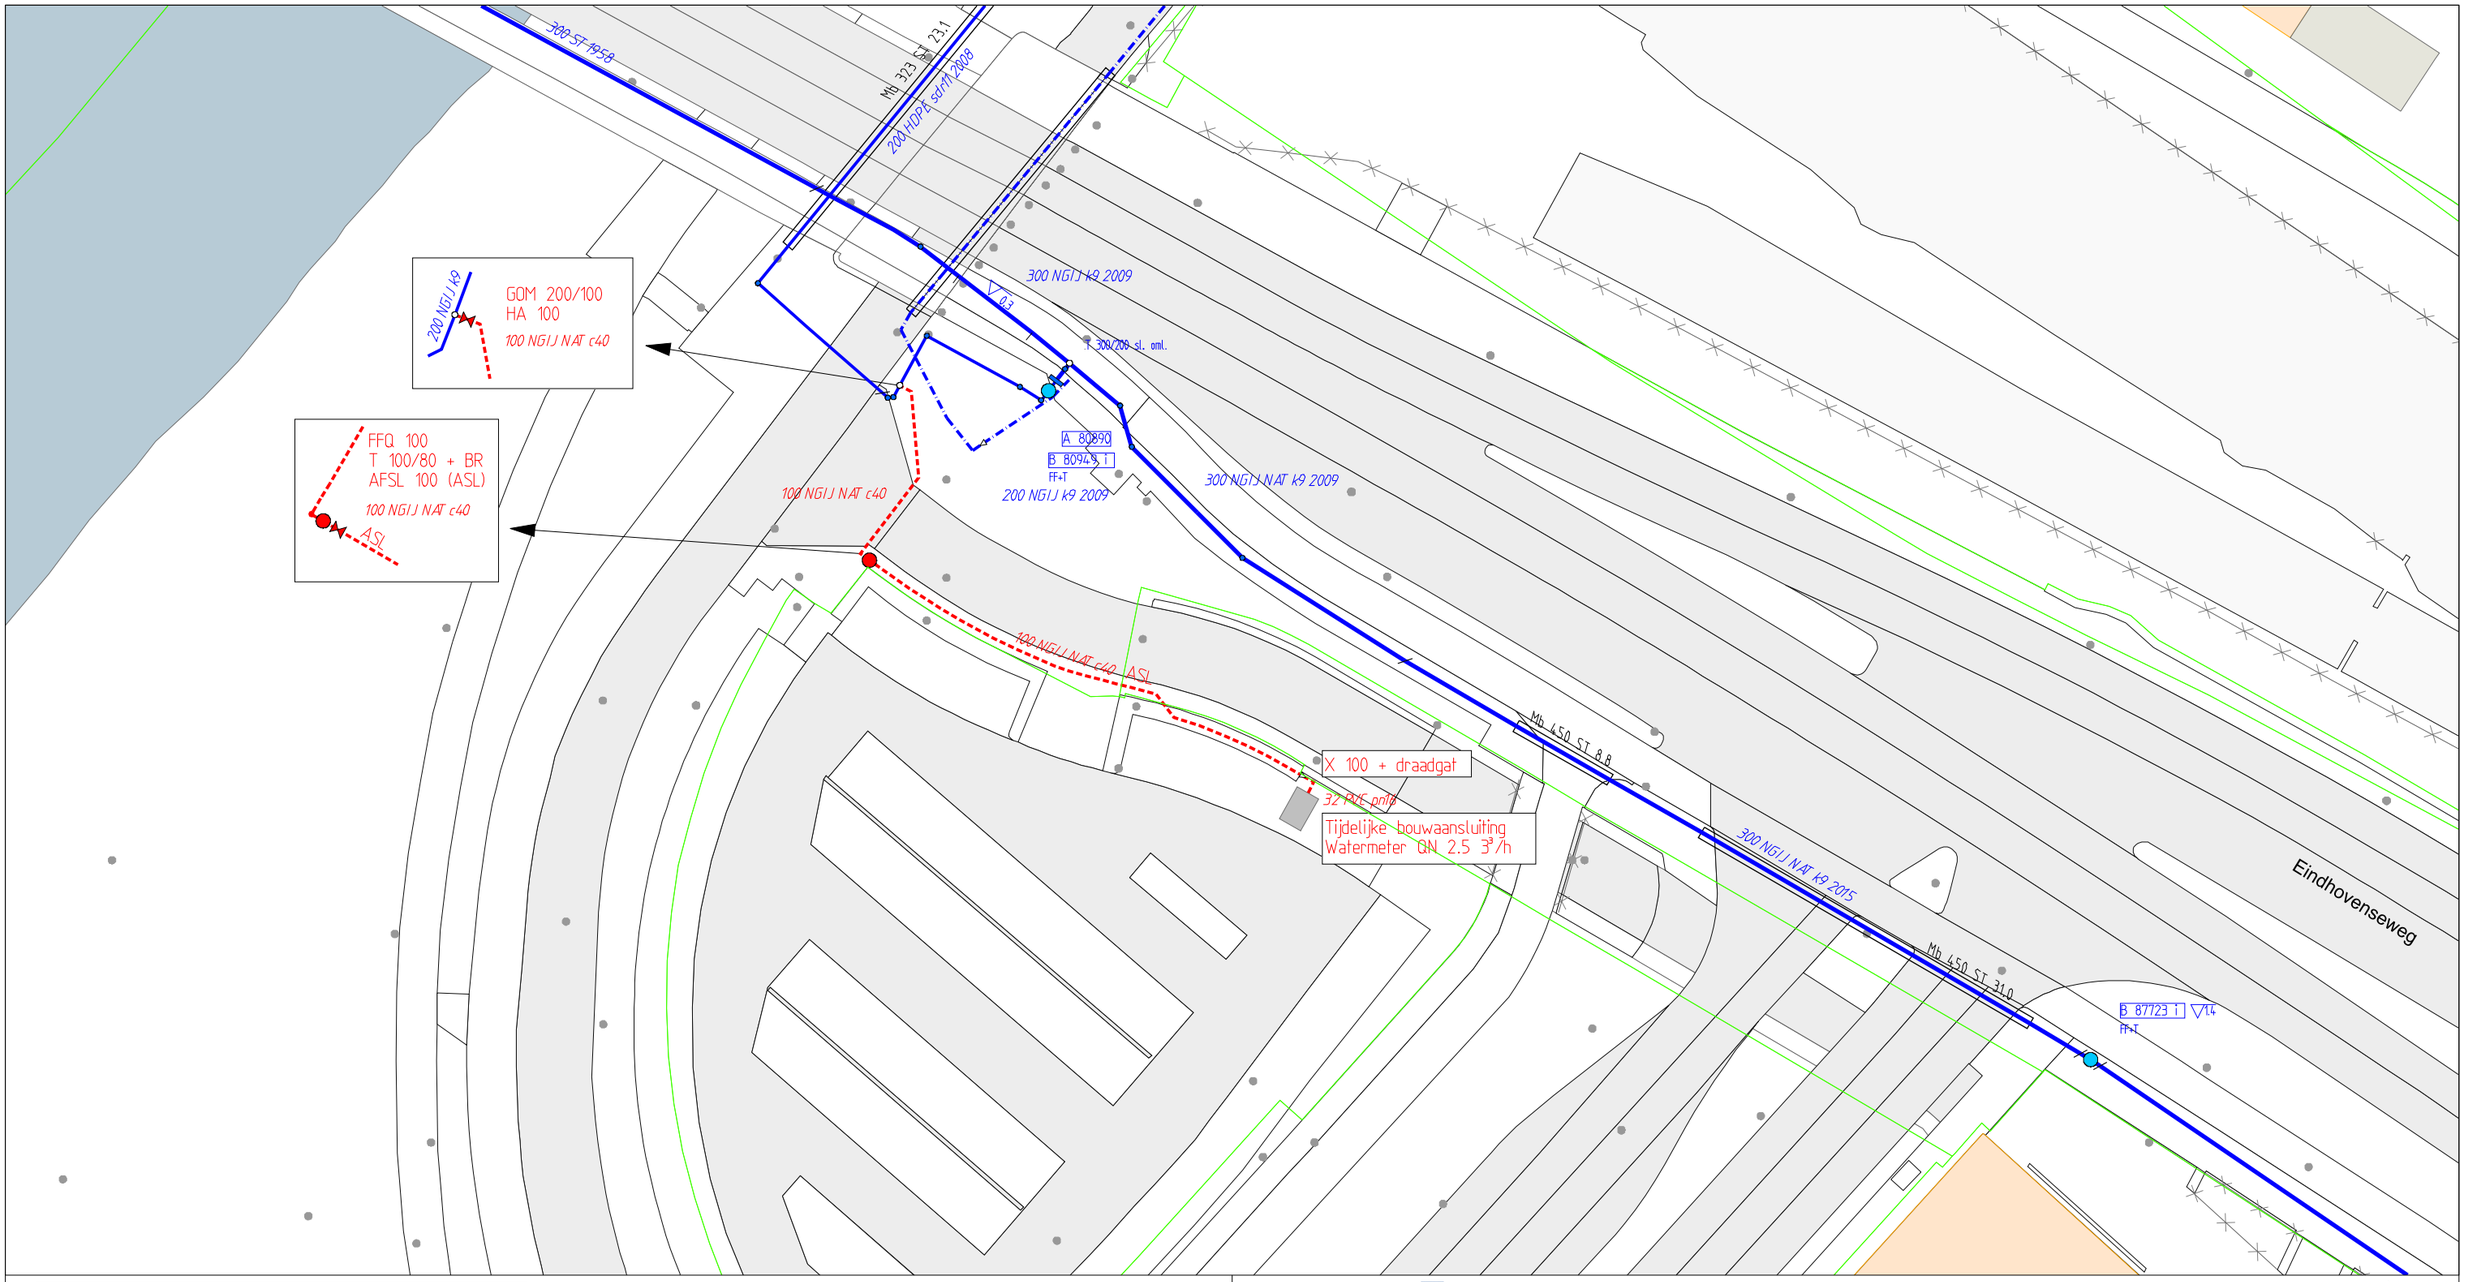

0m 8m 16m 24m 32m 40m

LEGENDA

Bestaande leiding	Bestaande afsluiter	Bestaande brandkraan
Nieuwe leiding	Nieuwe afsluiter	Nieuwe brandkraan
Te vervallen leiding	Te vervallen afsluiter	Te vervallen brandkraan
Vervallen leiding		
ASL Ligging bekend		
ASL Ligging onbekend		
ASL Schets		

wml Limburgs drinkwater

NV WATERLEIDING MAATSCHAPPIJ LIMBURG

GEMEENTE: VENLO

WERK: UITBREIDING LEIDINGNET WEERDTOREN

... m3/h brandkraancapaciteit indicatief hieraan kunnen geen rechten worden ontleend

streefstructuur

SLEUF:	60 m	WMM: NVT				
GEMMANUMMER:		WIJZIGINGEN		DATUM	PAR	PROJECTNUMMER:
GEBRUIKER:		A	WIJZIGEN MATERIAAL	13/07/23		
PLOTDATUM:	13/07/2023	B				BLAD NR.:
SCHAAL:	1:500	C				VERSIE:
GET.:	PAR. GET.:	D				FORMAAT: A3
GEC.:	PAR. GEC.:	E				COÖRDINATEN.: 209129,375750