

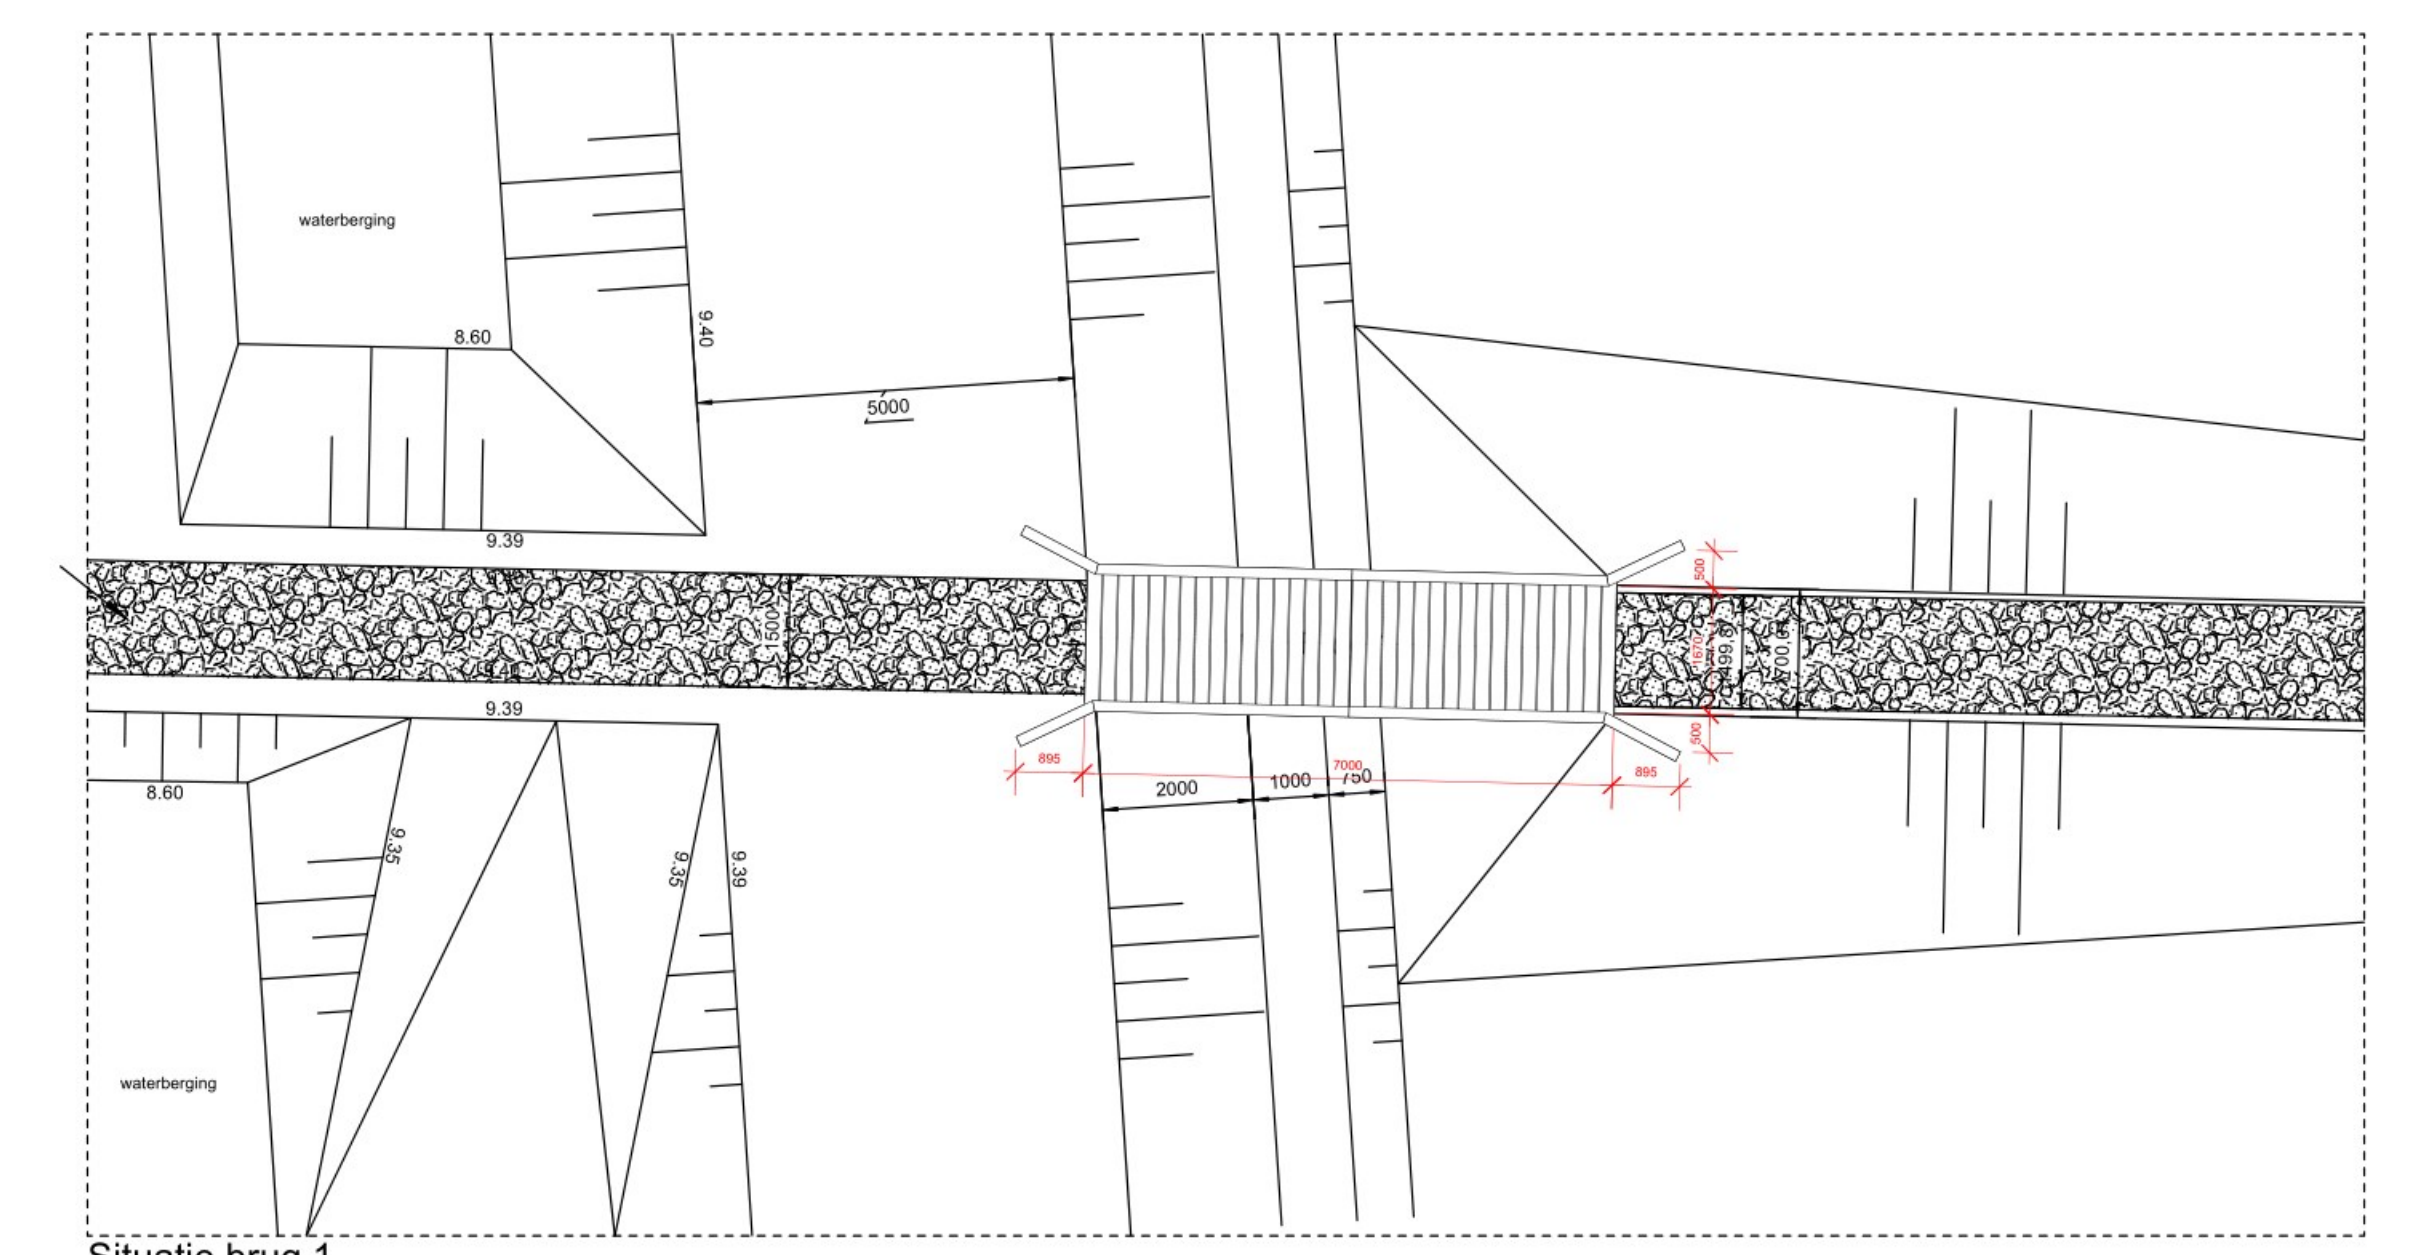
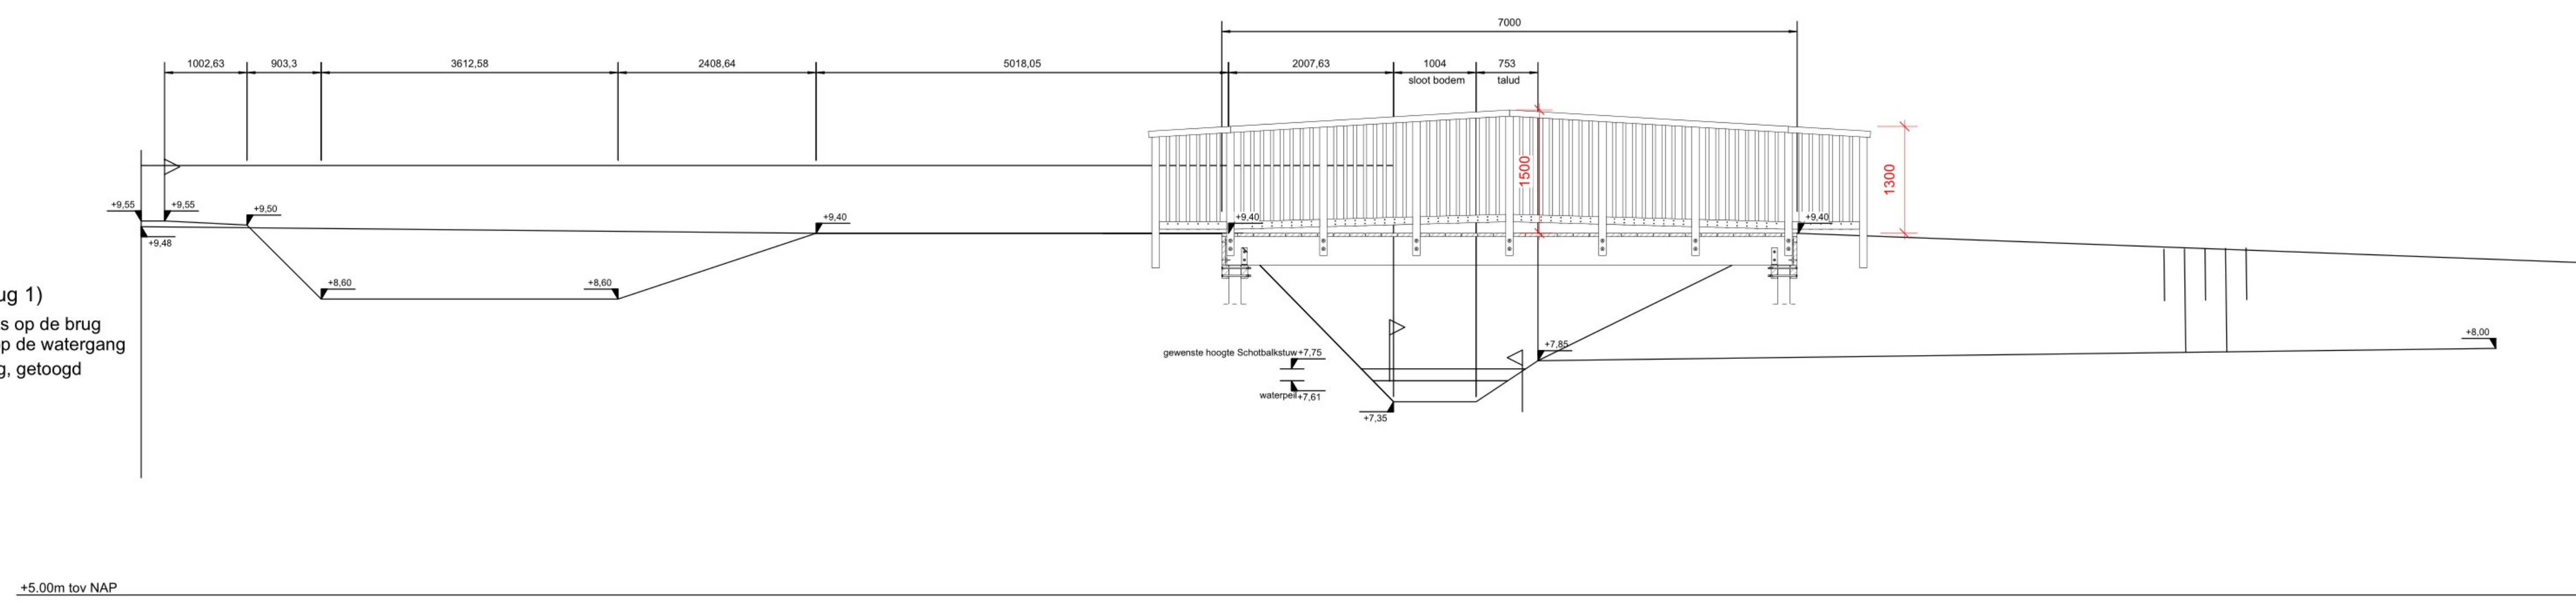


Profiel 6a (brug 1)
 Profiel is haaks op de brug
 en niet haaks op de watergang
 voetgangersbrug, getoogd

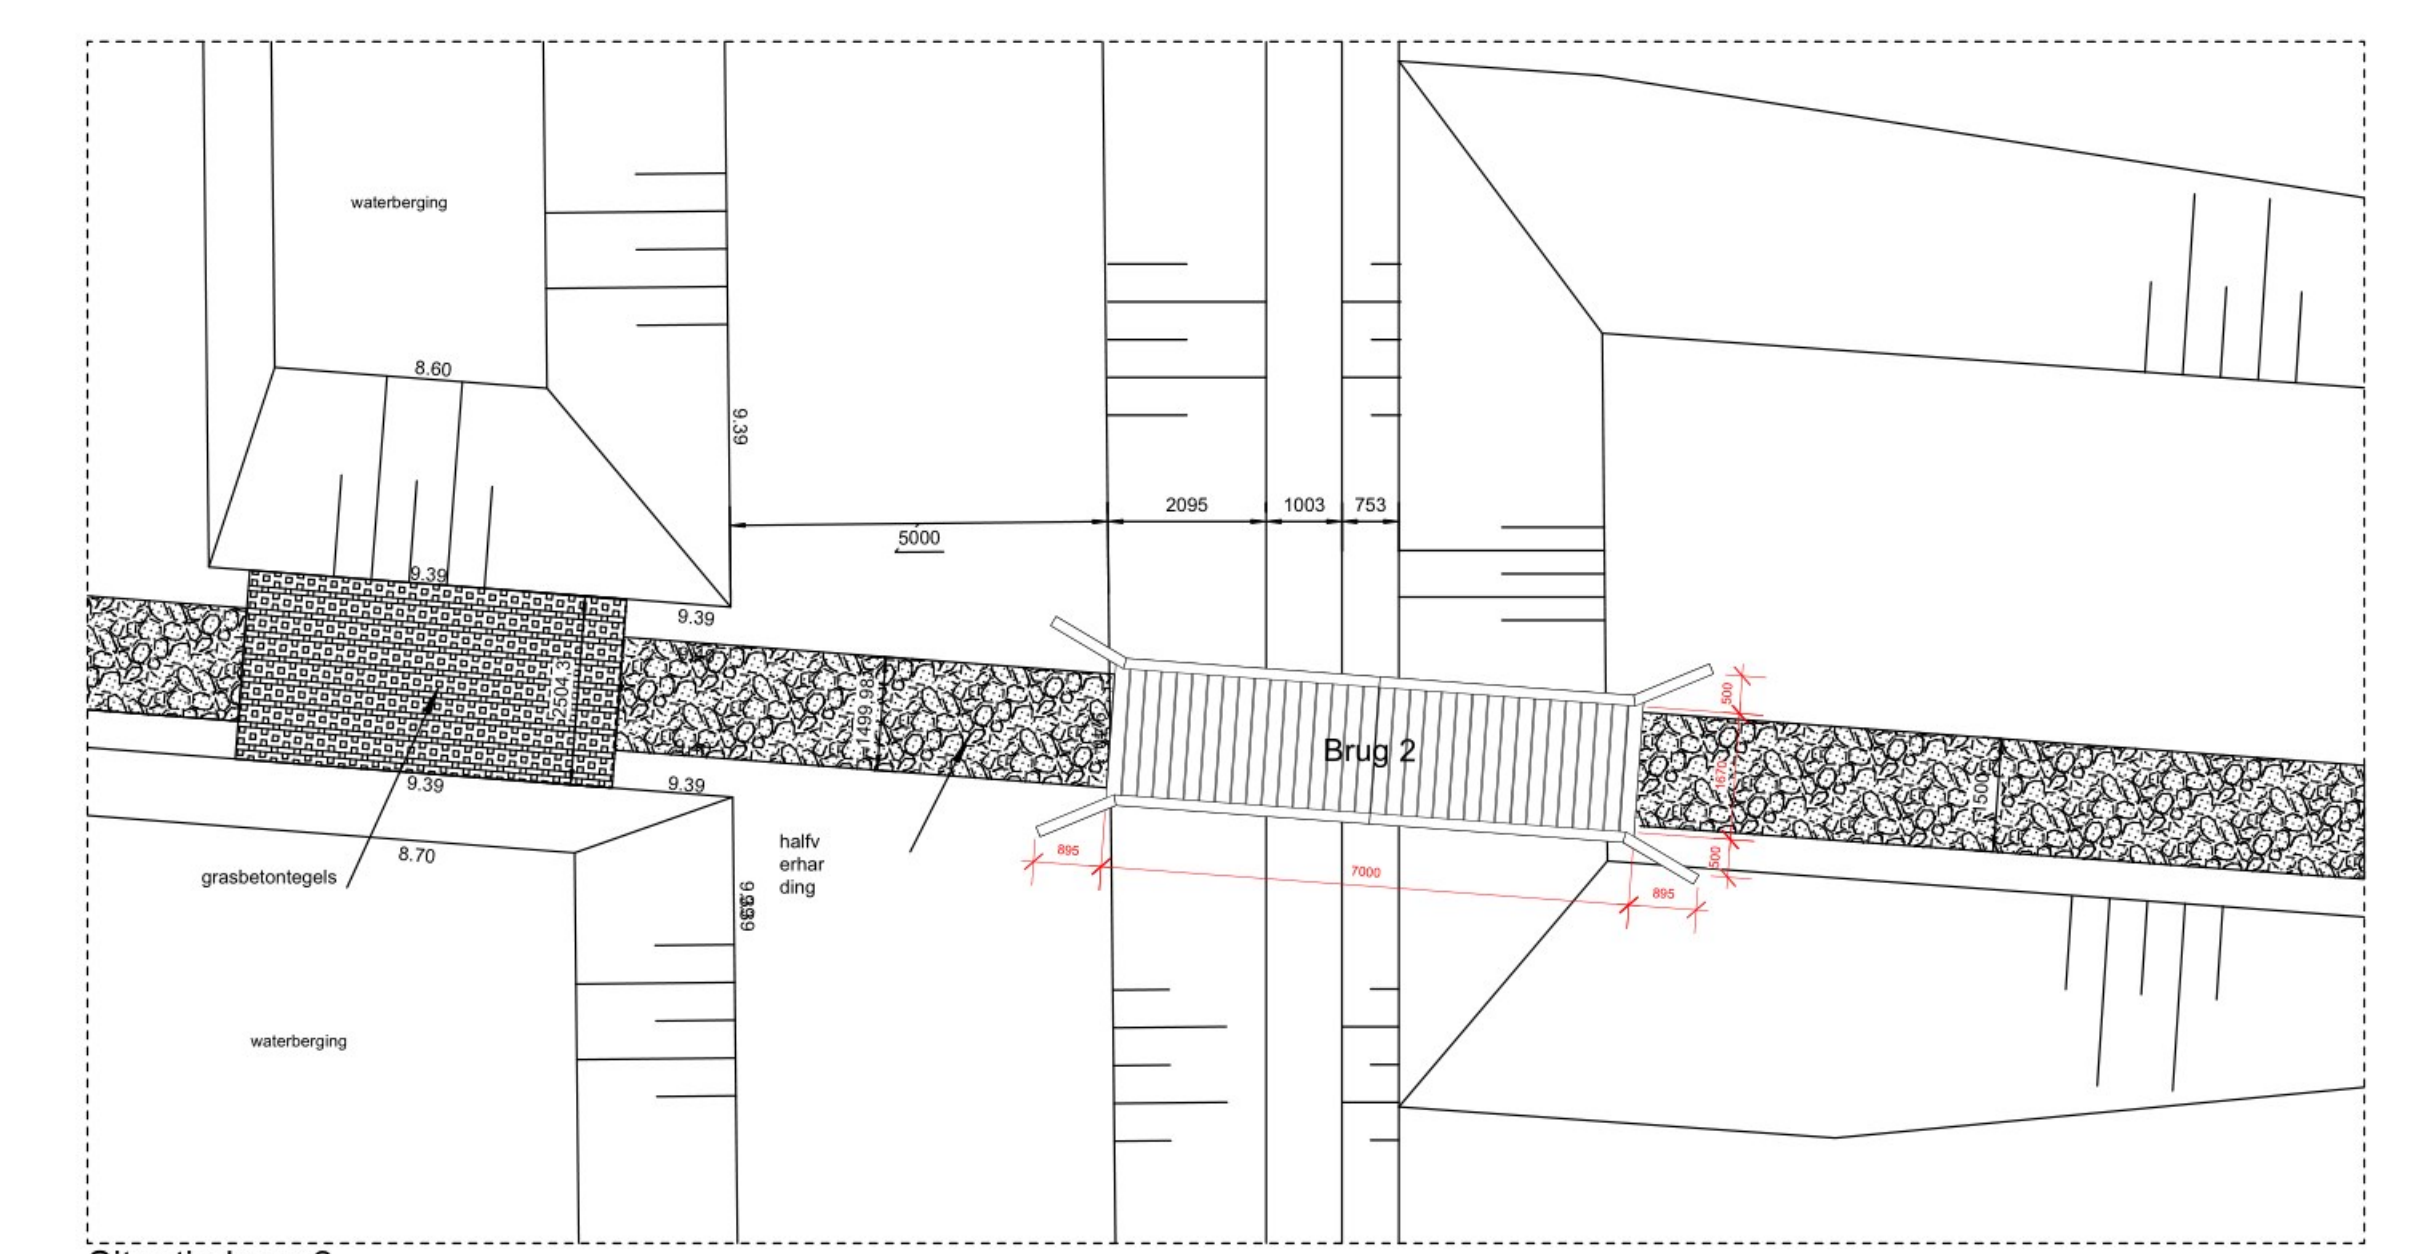



Situatie brug 1
 Schaal 1:100

Profiel 6b (brug 2)
 Profiel is haaks op de brug
 en niet haaks op de watergang
 voetgangersbrug, getoogd

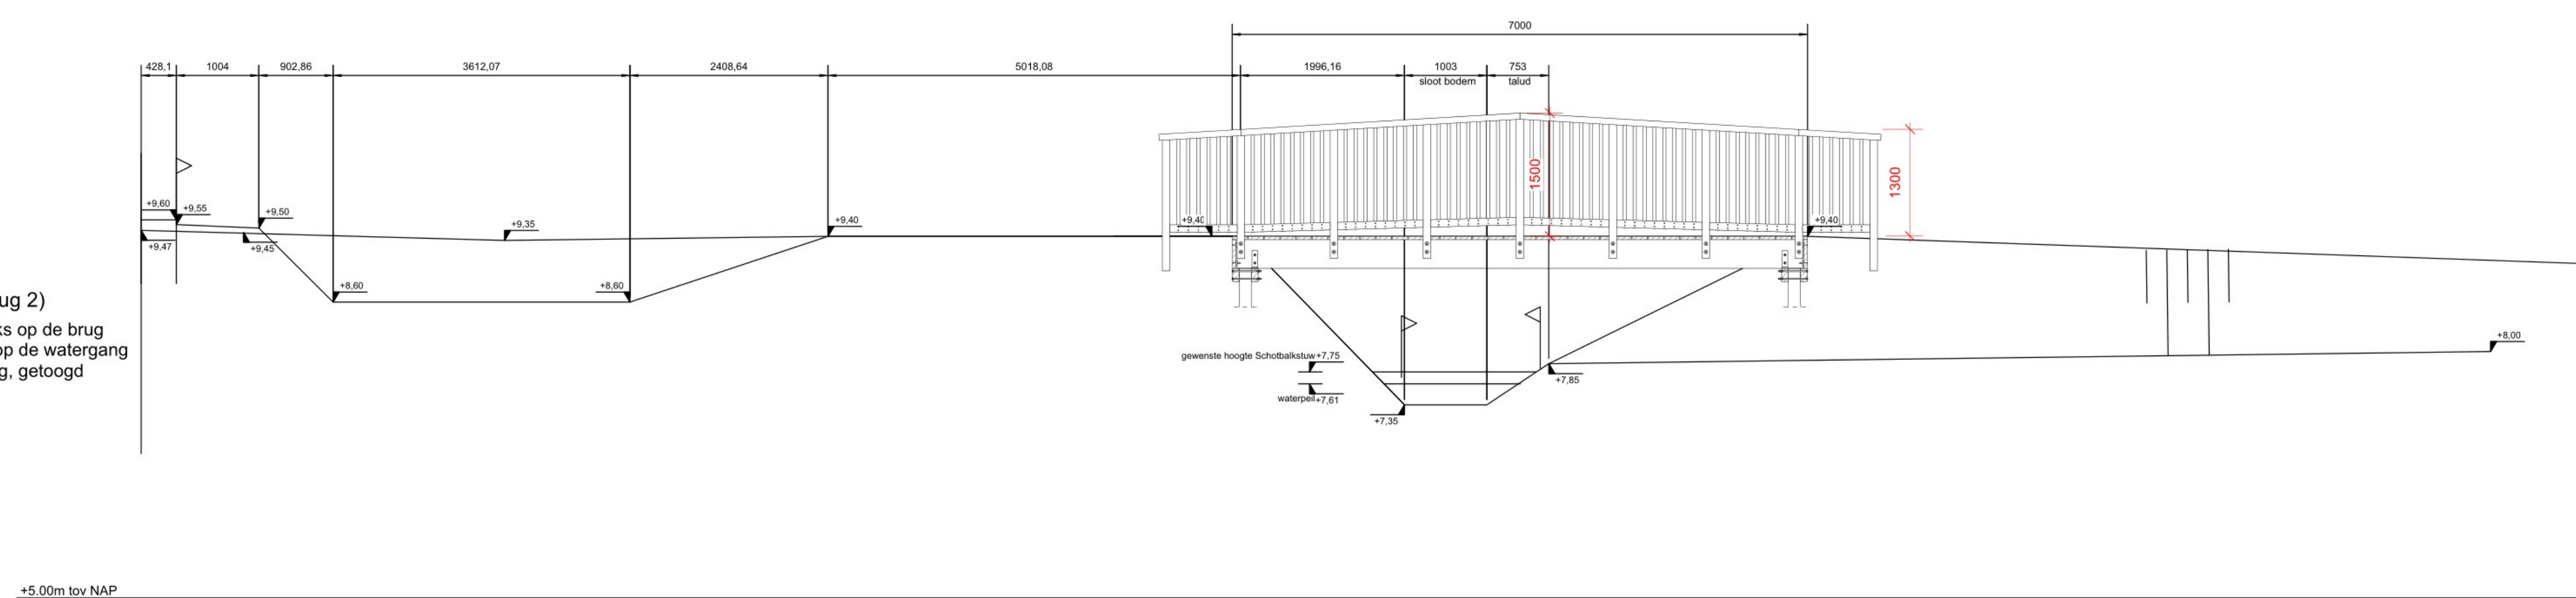

Situatie brug 2
 Schaal 1:100

Profiel 6c (brug 3)
 Profiel is haaks op de brug
 en niet haaks op de watergang
 fietsbrug, getoogd

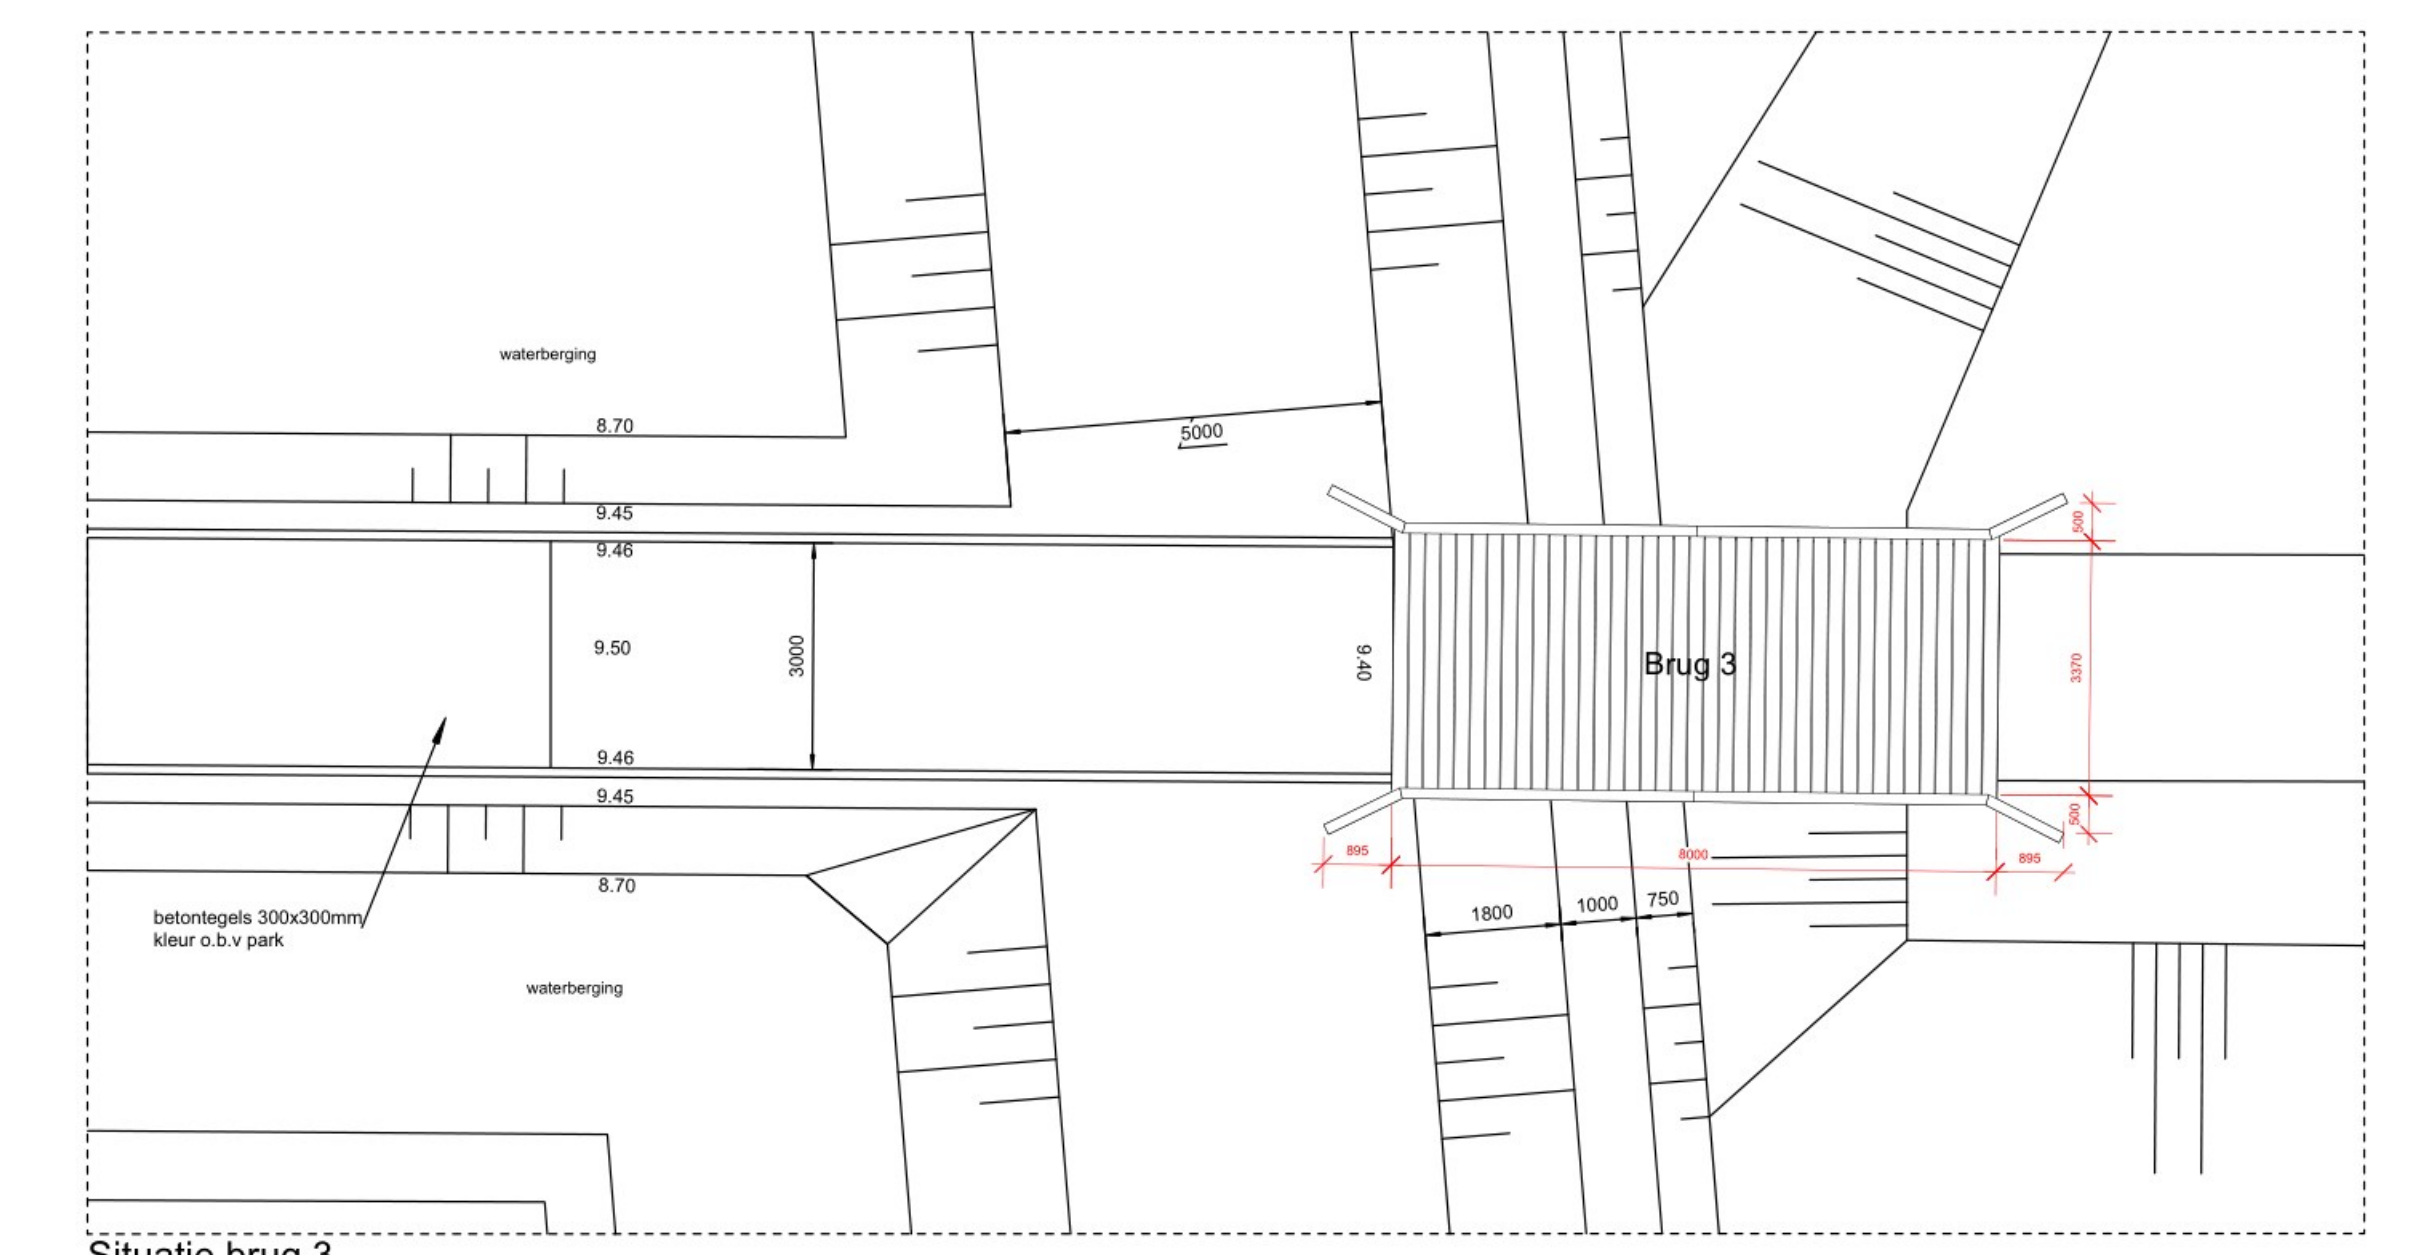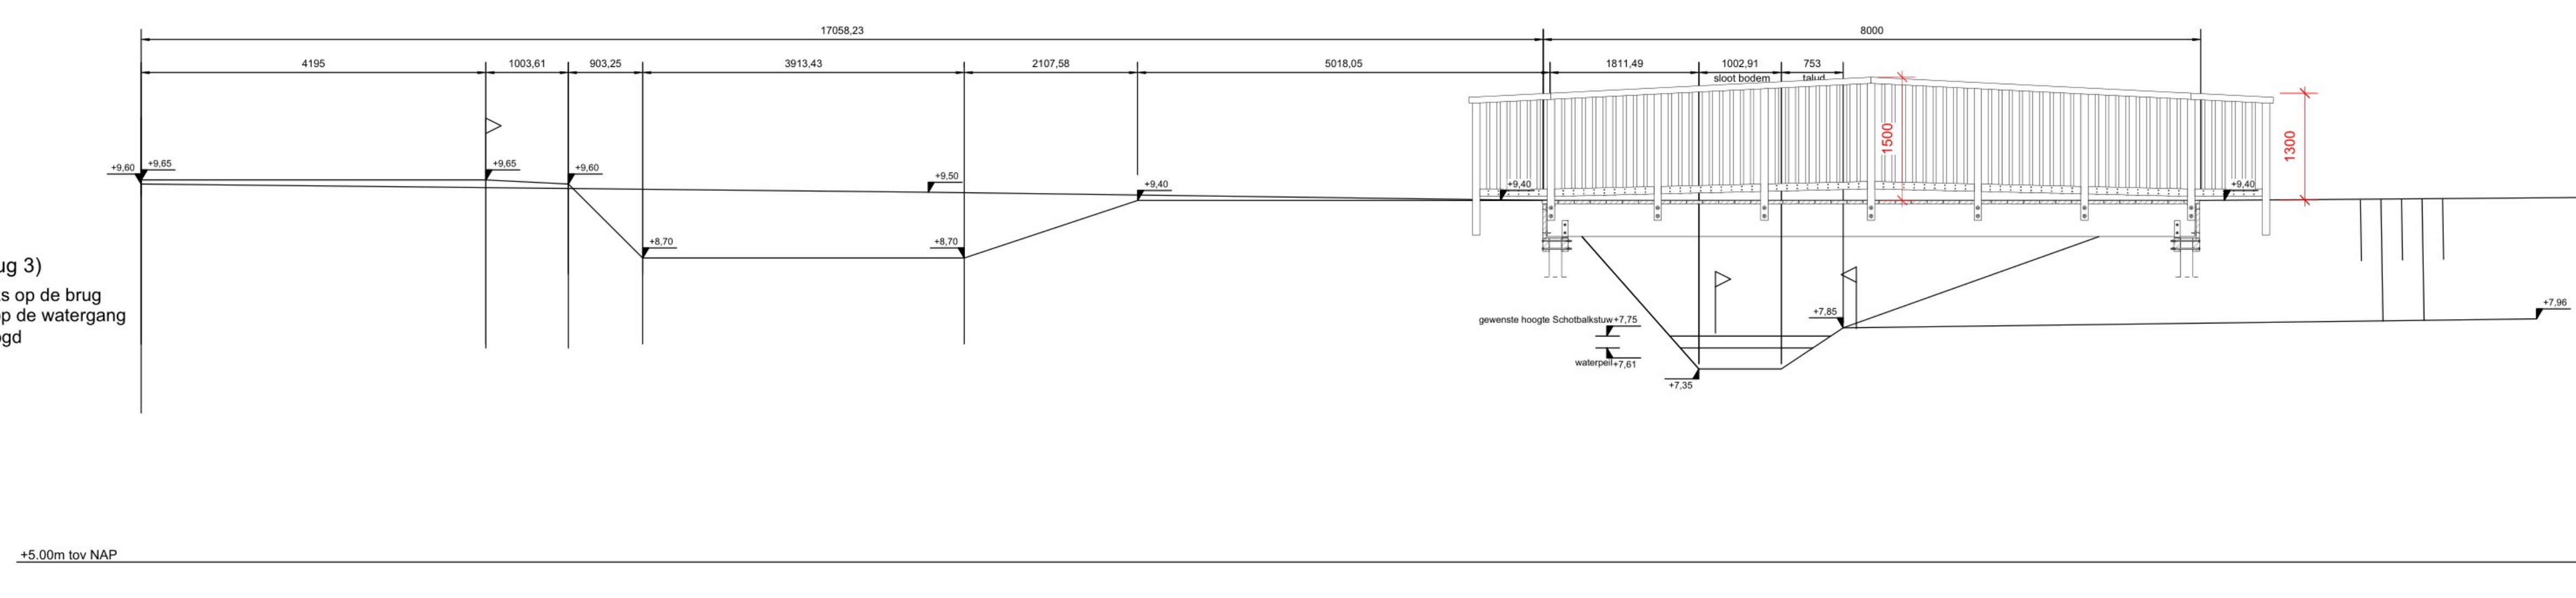

Situatie brug 3
 Schaal 1:100

Legenda

	erf/parcelsgrens
	massief rechteflint
	nieuw massief
	nieuwe waterstand
	faldt steen
	faldt teem
	profiellijn ter plaatse van brug of ophaak
	hoogte weg
	onthoerhoogte
	bestaande hoogte
	hoogte rechteflintvoering
	nieuwe hoogte
	klei
	zand
	landbouw
	brugdek
	dak
	betontegels 300x300mm Meer o.b.v. park
	oprijpland 120x250mm
	waterdruk
	elektr. - spanning - laag - Enecs



project:	3 Bruggen Den Bogaard Udenhout
opdrachtgever:	Gem Tilburg
adres:	onderdeel: situatie te maken werk
form:	A3
schaal:	1:50/100
maatschaal:	mm
project nr.:	CZ 2300009
lek. nr.:	T03-3
blad nr.:	001
Datum:	17-07-2023

Flora Nova
 Houtconstructies b.v.

Molenstraat 41b
 5051 AB Ophemert
 0144 - 59 13 24
 www.flora-nova.nl