



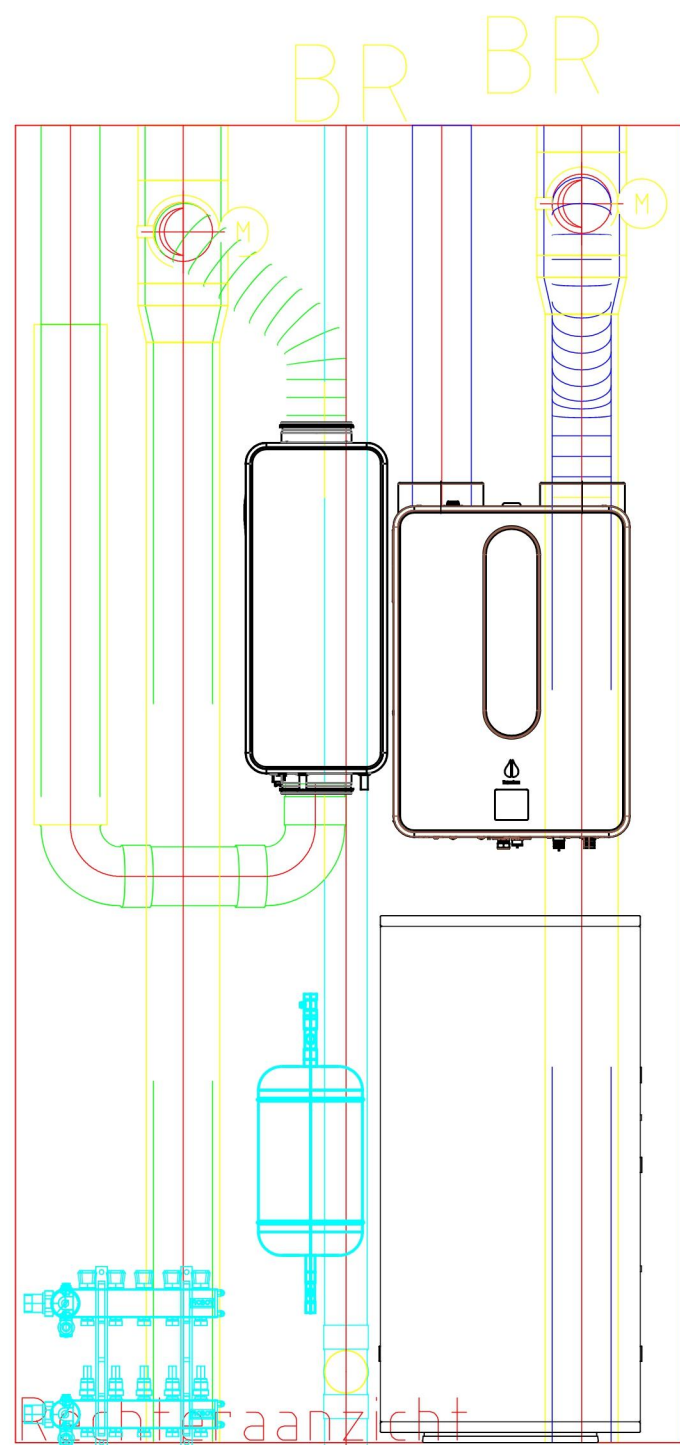


Woning A

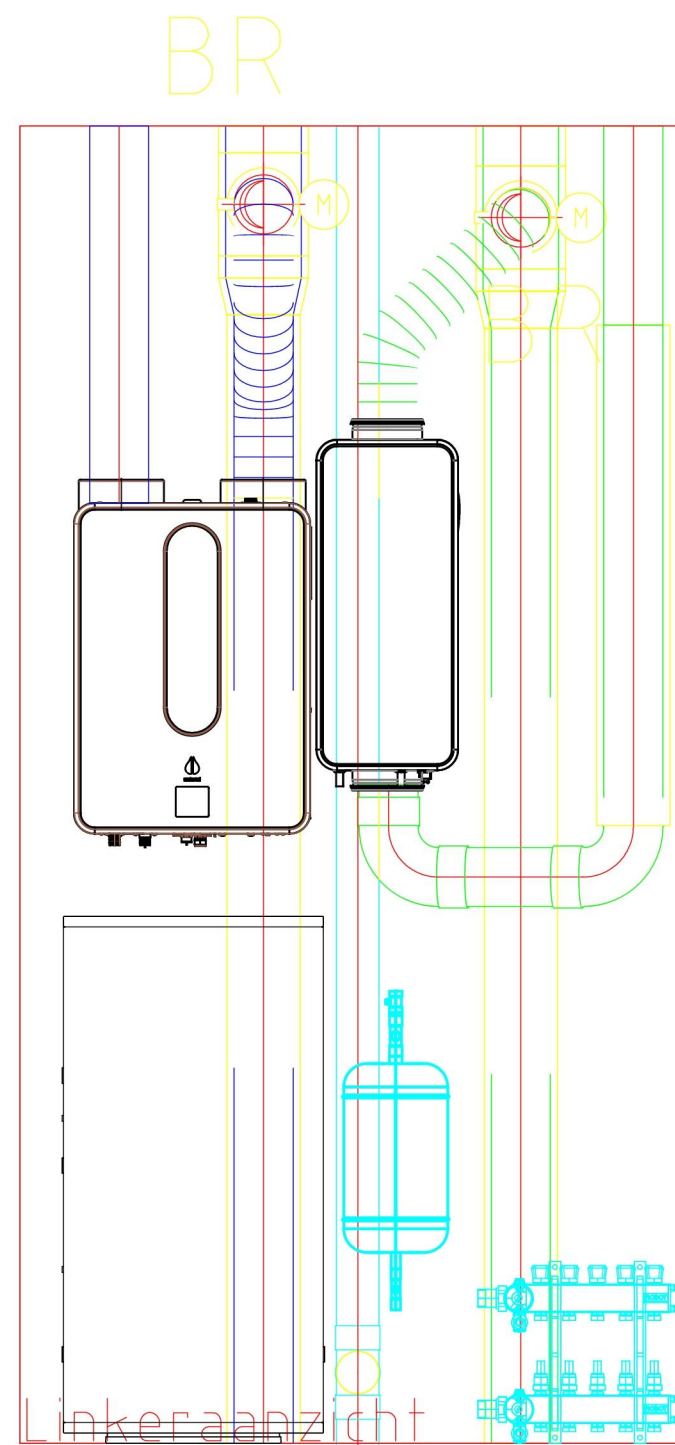


Woning Asp

Project: Beverdam		Datum: 30-1-23	
Omschrijving: W-installaties TR woning A(sp)		Get. door: [Signature]	
		Schaal: A1	
		Code	Datum
		Beoord. bij besluit van	
		Omgevingsdienst	
		De Vallei	
		Tekeningsnummer: 31372	
		Kenmerk: 2023W0643	
		Datum: 19-10-2023	

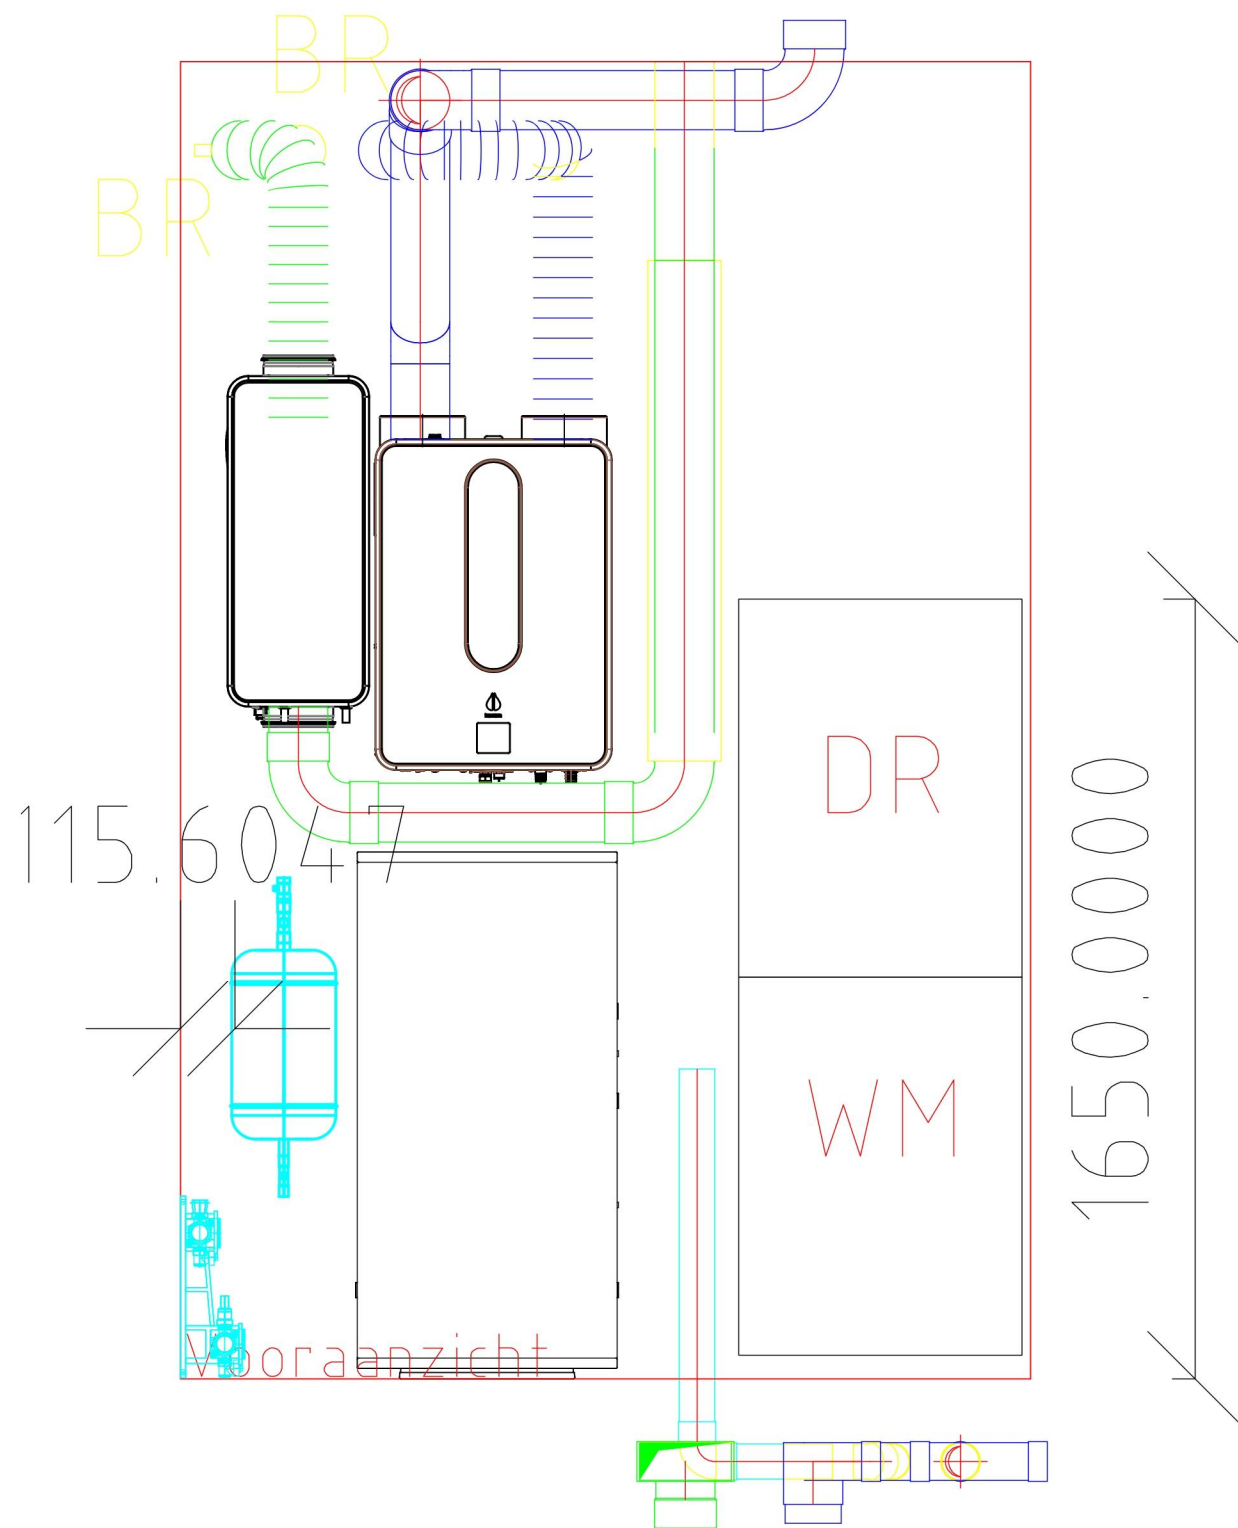


Woning B

Project: Beverdam		Datum: 30-1-23	
Omschrijving: W-installaties TR woning B		Get. door: [Signature]	
Schaal: A1		Formaat: A1	
Code	Datum		
PEET KLIMAATADVIES		Meidoornkade 22 3992 AE Houten info@peetklimaatadvies.nl www.peetklimaatadvies.nl	
Behoor bij besluit van Omgevingsdienst De Velle		Tekeningsnummer: 31372 Kenmerk: 2023W0643	
Datum: 19-10-2023			

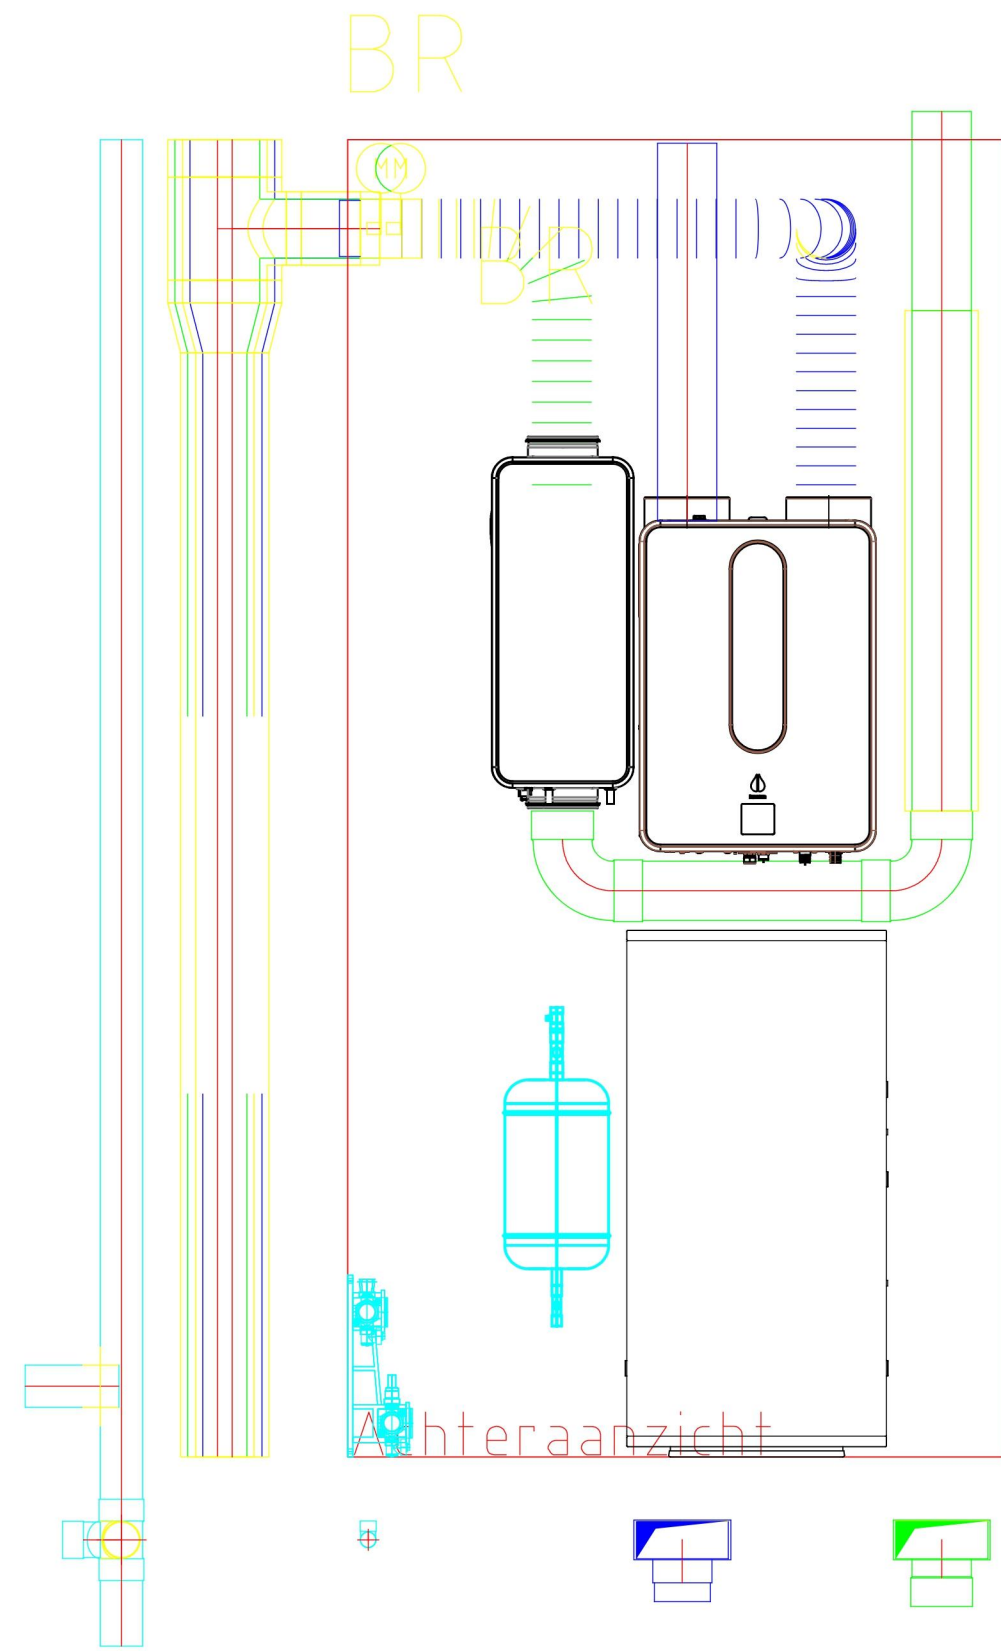

Woning C

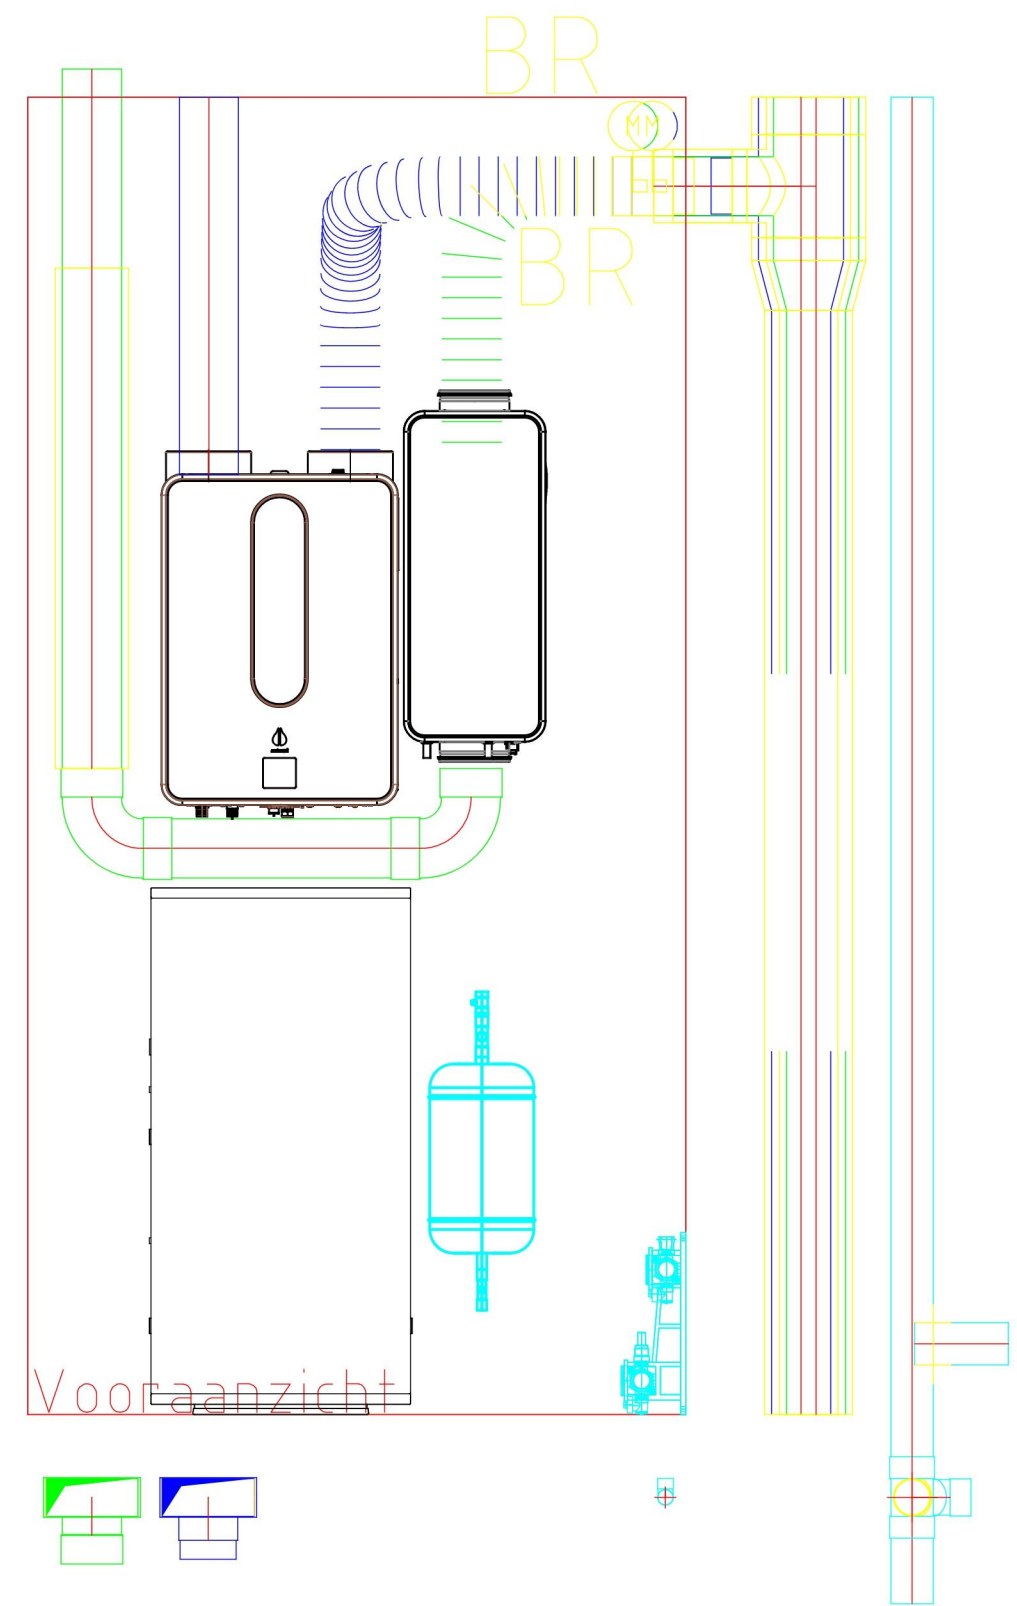

Woning Csp

Project: Beverdam		Datum: 30-1-23	
Omschrijving: W-installaties TR woning C(sp)		Get. door: [Signature]	
Schaal: A1		Formaat: A1	
Code	Datum	Tekeningsnummer:	
		31372	
Kenmerk: 2023W0643		Tekeningsnummer:	
Datum: 19-10-2023		Tekeningsnummer:	

Behoor bij besluit van
Omgevingsdienst
De Vallei

PEET KLIMATADVIES
Meidoornkade 22
3992 AE Houten
www.peetklimatadvies.nl

Ontwerp
De Vallei