

METSELWERK VAN ARDENNER GRES 80-100 mm VERANKEREN D.M.V. MUURANKERS

MUUR VAN BETONBLOKKEN 300x200x100 mm

BETONNEN FUNDERING

78.00 m. + N.A.P.

AFSTAND	-2.34	-1.54	+0.00	+1.28	+2.92
BESTAANDE HOOGTE	+79.69	+79.69	+79.72	+79.83	+79.70
NIEUWE HOOGTE					

DWARSPROFIEL 01

SCHAAL 1:50

METSELWERK VAN ARDENNER GRES 80-100 mm VERANKEREN D.M.V. MUURANKERS

MUUR VAN BETONBLOKKEN 300x200x100 mm

BETONNEN FUNDERING

78.00 m. + N.A.P.

AFSTAND	-2.19	-1.46	+0.00	+1.53	+3.85	+4.78
BESTAANDE HOOGTE	+79.81	+79.95	+79.87	+79.36	+79.44	+79.44
NIEUWE HOOGTE						

DWARSPROFIEL 02


SCHAAL 1:50

78.00 m. + N.A.P.

AFSTAND	-2.49	-1.59	+0.00	+1.31	+2.78	+4.08	+5.06	+6.79	+8.76	+12.83
BESTAANDE HOOGTE	+79.12	+79.31	+79.33	+79.27	+79.23			+78.92	+78.76	+78.20
NIEUWE HOOGTE				+79.30	+79.23	+80.30	+80.30		+79.70	

DWARSPROFIEL 03

SCHAAL 1:50

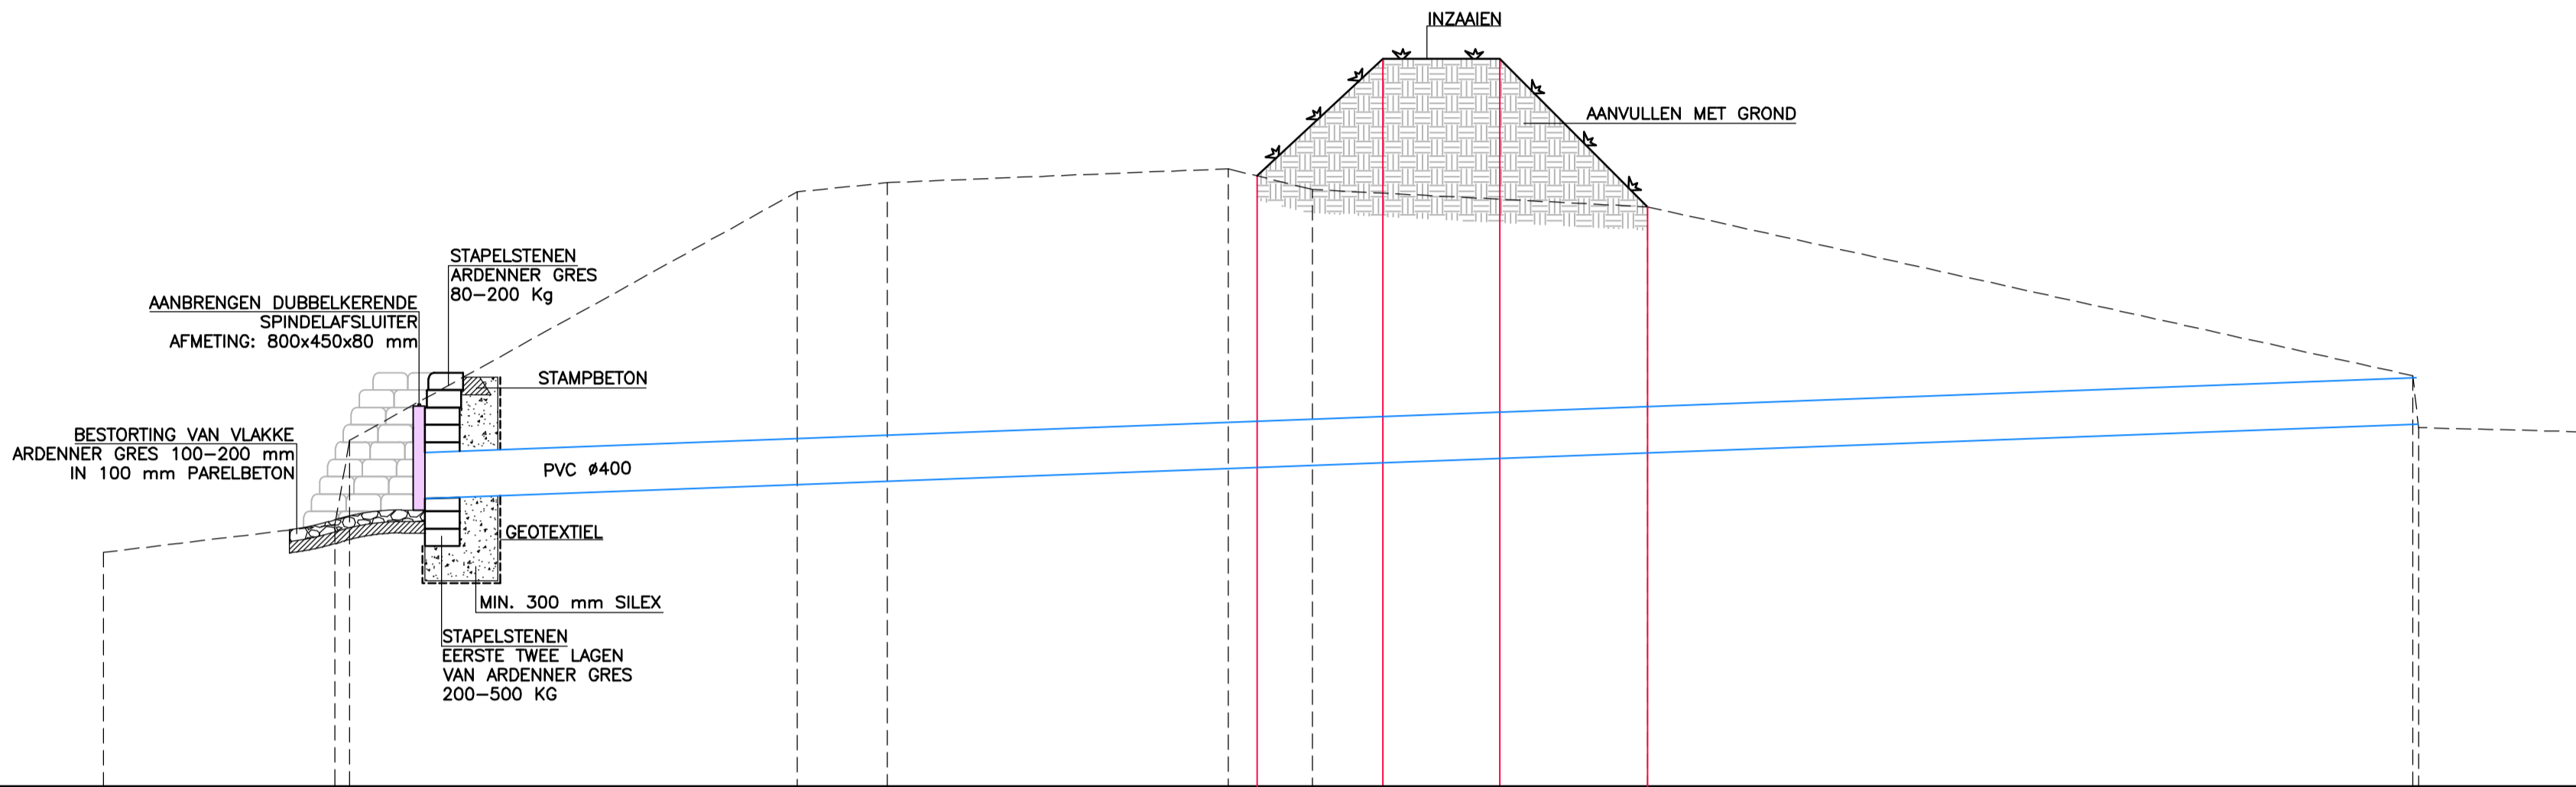


74.00 m. + N.A.P.

AFSTAND	+0.00	+6.08	+21.3	+4.00	+6.78	+12.08	+13.36	+19.88	+20.03	+21.97
BESTAANDE HOOGTE	+76.03	+76.21	+77.00	+78.15	+79.23	+79.17	+80.30	+77.58	+77.11	+77.07
NIEUWE HOOGTE					+79.29	+80.30	+79.02			

DWARSPROFIEL 04

SCHAAL 1:50

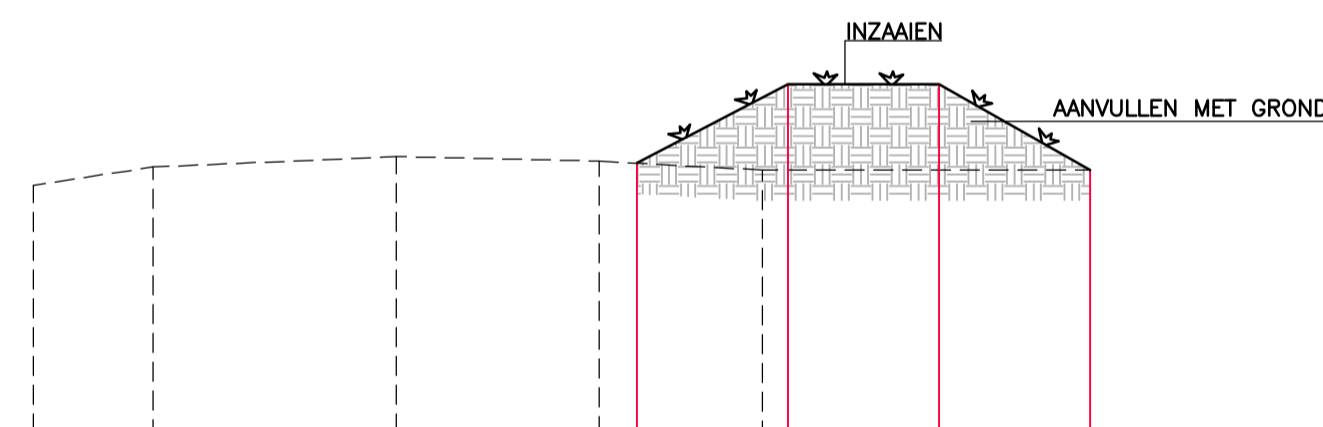


78.00 m. + N.A.P.

AFSTAND	-2.40	-1.61	+0.00	+1.34	+2.42	+3.59	+4.59
BESTAANDE HOOGTE	+79.83	+79.75	+79.82	+79.79	+79.73	+79.73	+79.33
NIEUWE HOOGTE				+79.76	+80.30	+80.30	+79.71

DWARSPROFIEL 05

SCHAAL 1:50


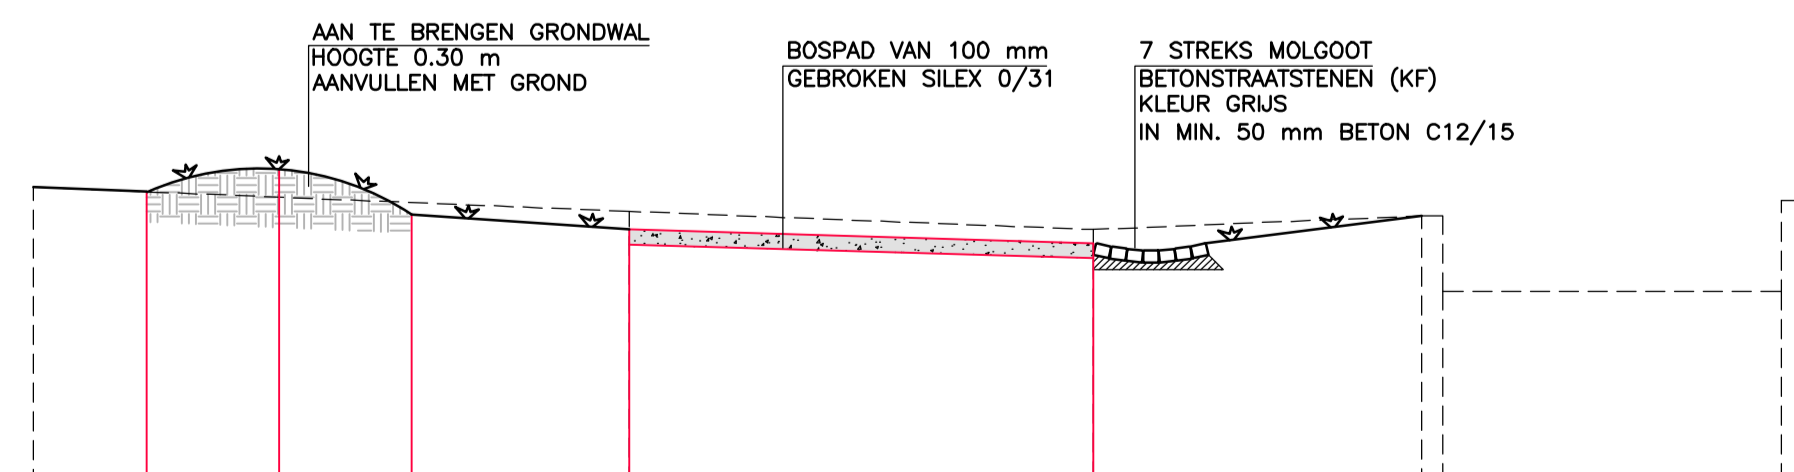


66.00 m. + N.A.P.

AFSTAND	+0.00	+0.75	+1.63	+2.50	+3.84	+4.52	+11.96
BESTAANDE HOOGTE	+67.95	+67.92	+68.07	+67.77	+67.67	+67.79	+67.26
NIEUWE HOOGTE		+67.92	+68.07	+67.77	+67.67	+67.79	+67.26

DWARSPROFIEL 06

SCHAAL 1:50

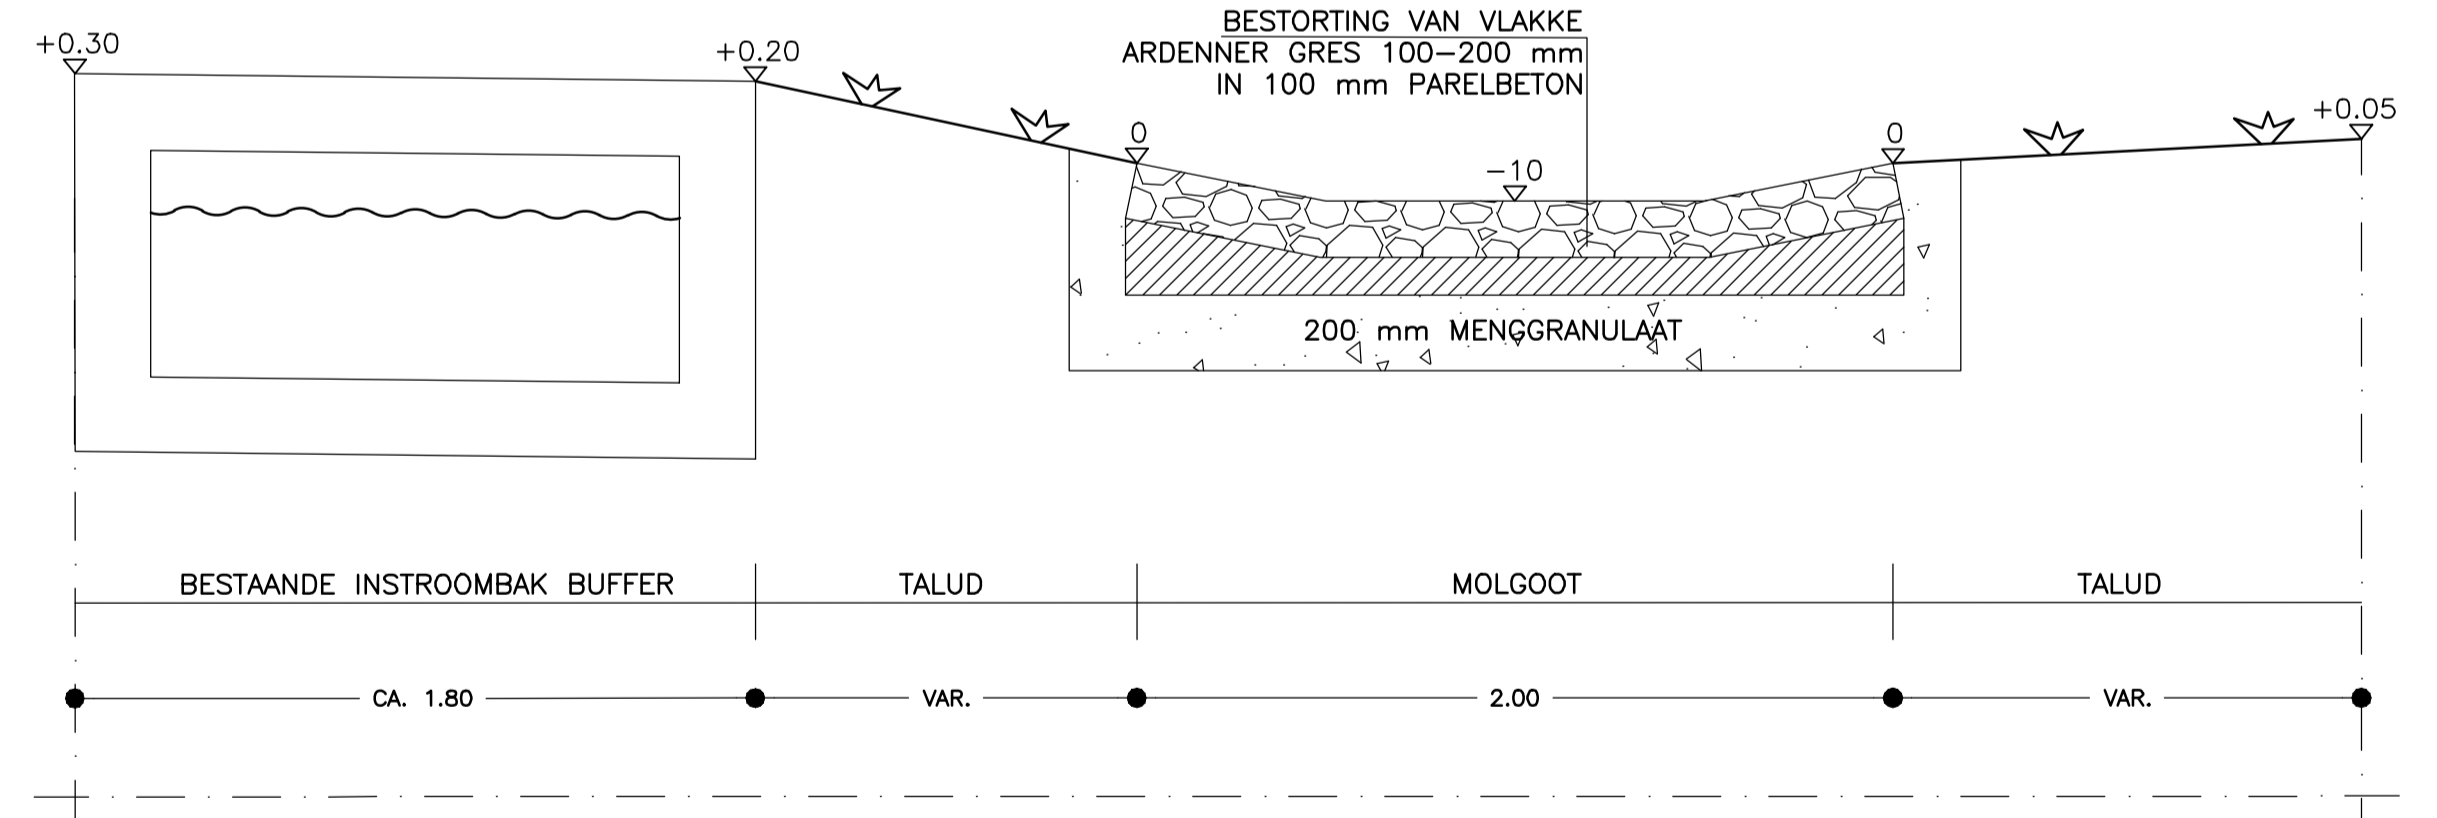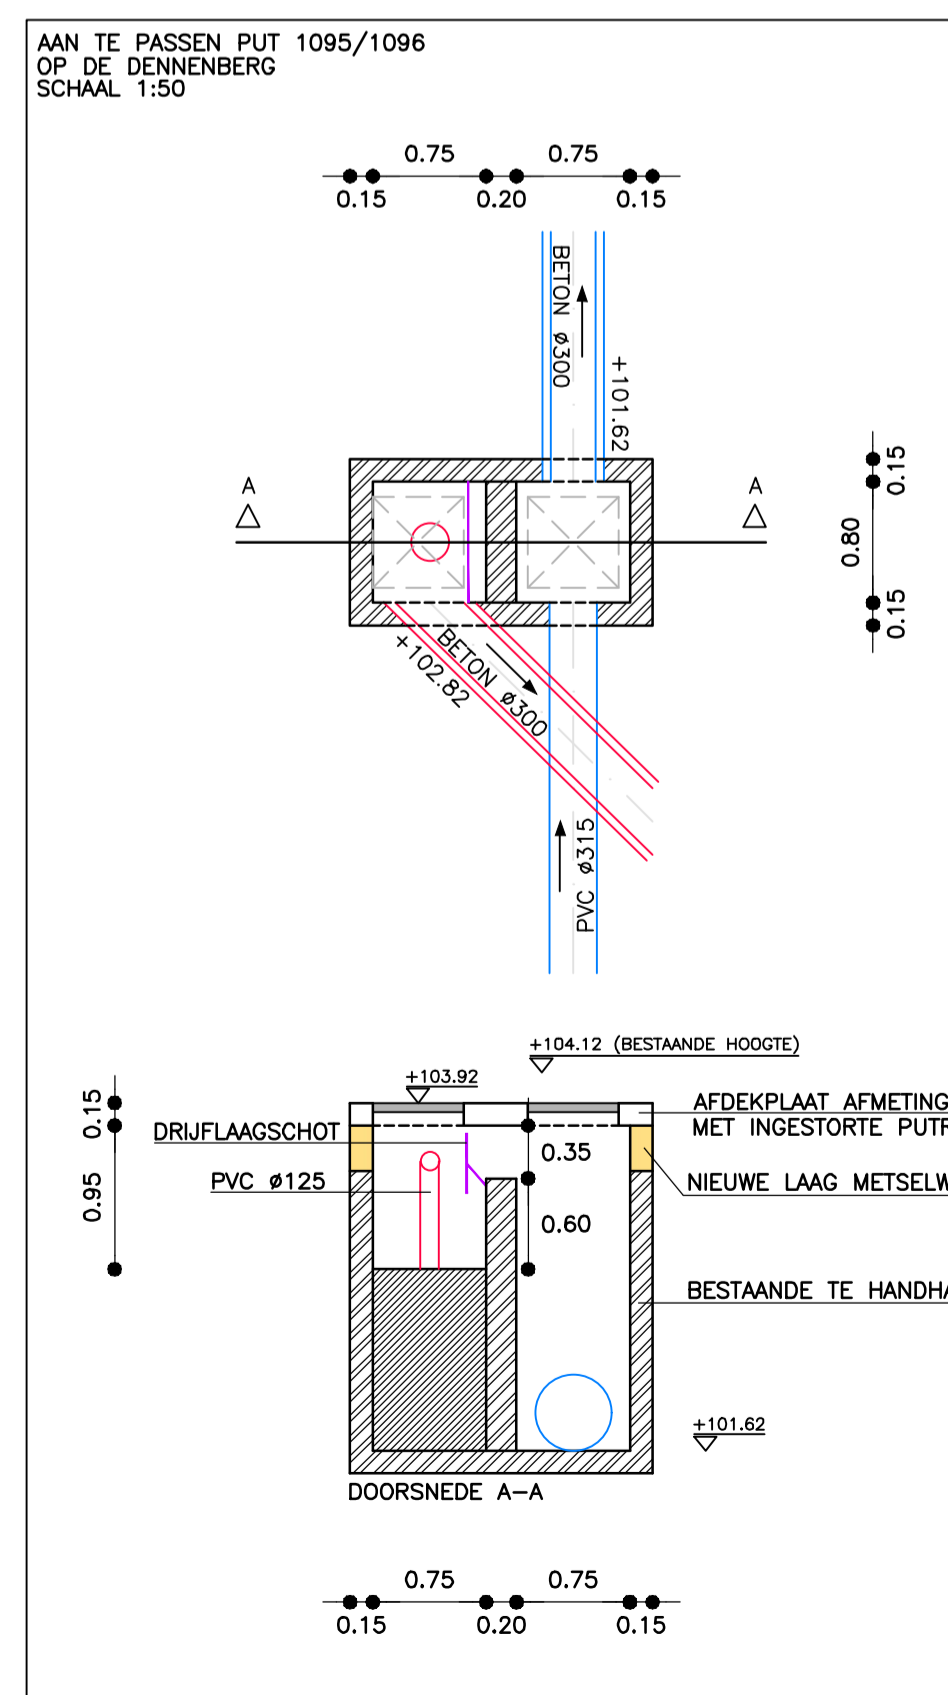

DETAIL 01
SCHAAL 1:20

DEFINITIEF

PLANGROEP HEGGEN B.V.

project : OVERBUNDEBEEK, BUNDE 23.034

opdrachtgever : Gemeente Meerssen

onderdeel : Dwarsprofielen en details, Overbundebeek blad B.02

getekend : schaal : 1:200 / 1:50 / 1:20 datum : 04-09-2023

gewijzigd :

CAD-bestand : G:\2023\23.009 - Kleinschalige maatregelen Bunde\02. Bestektekeningen\02. - 23.009 - DPROF.dwg

• Parkweg 1A Postbus 44 6120 AA Born tel.: (046) 458 22 22 internet: www.plangroepheggen.nl e-mail: info@plangroep-heggen.nl