


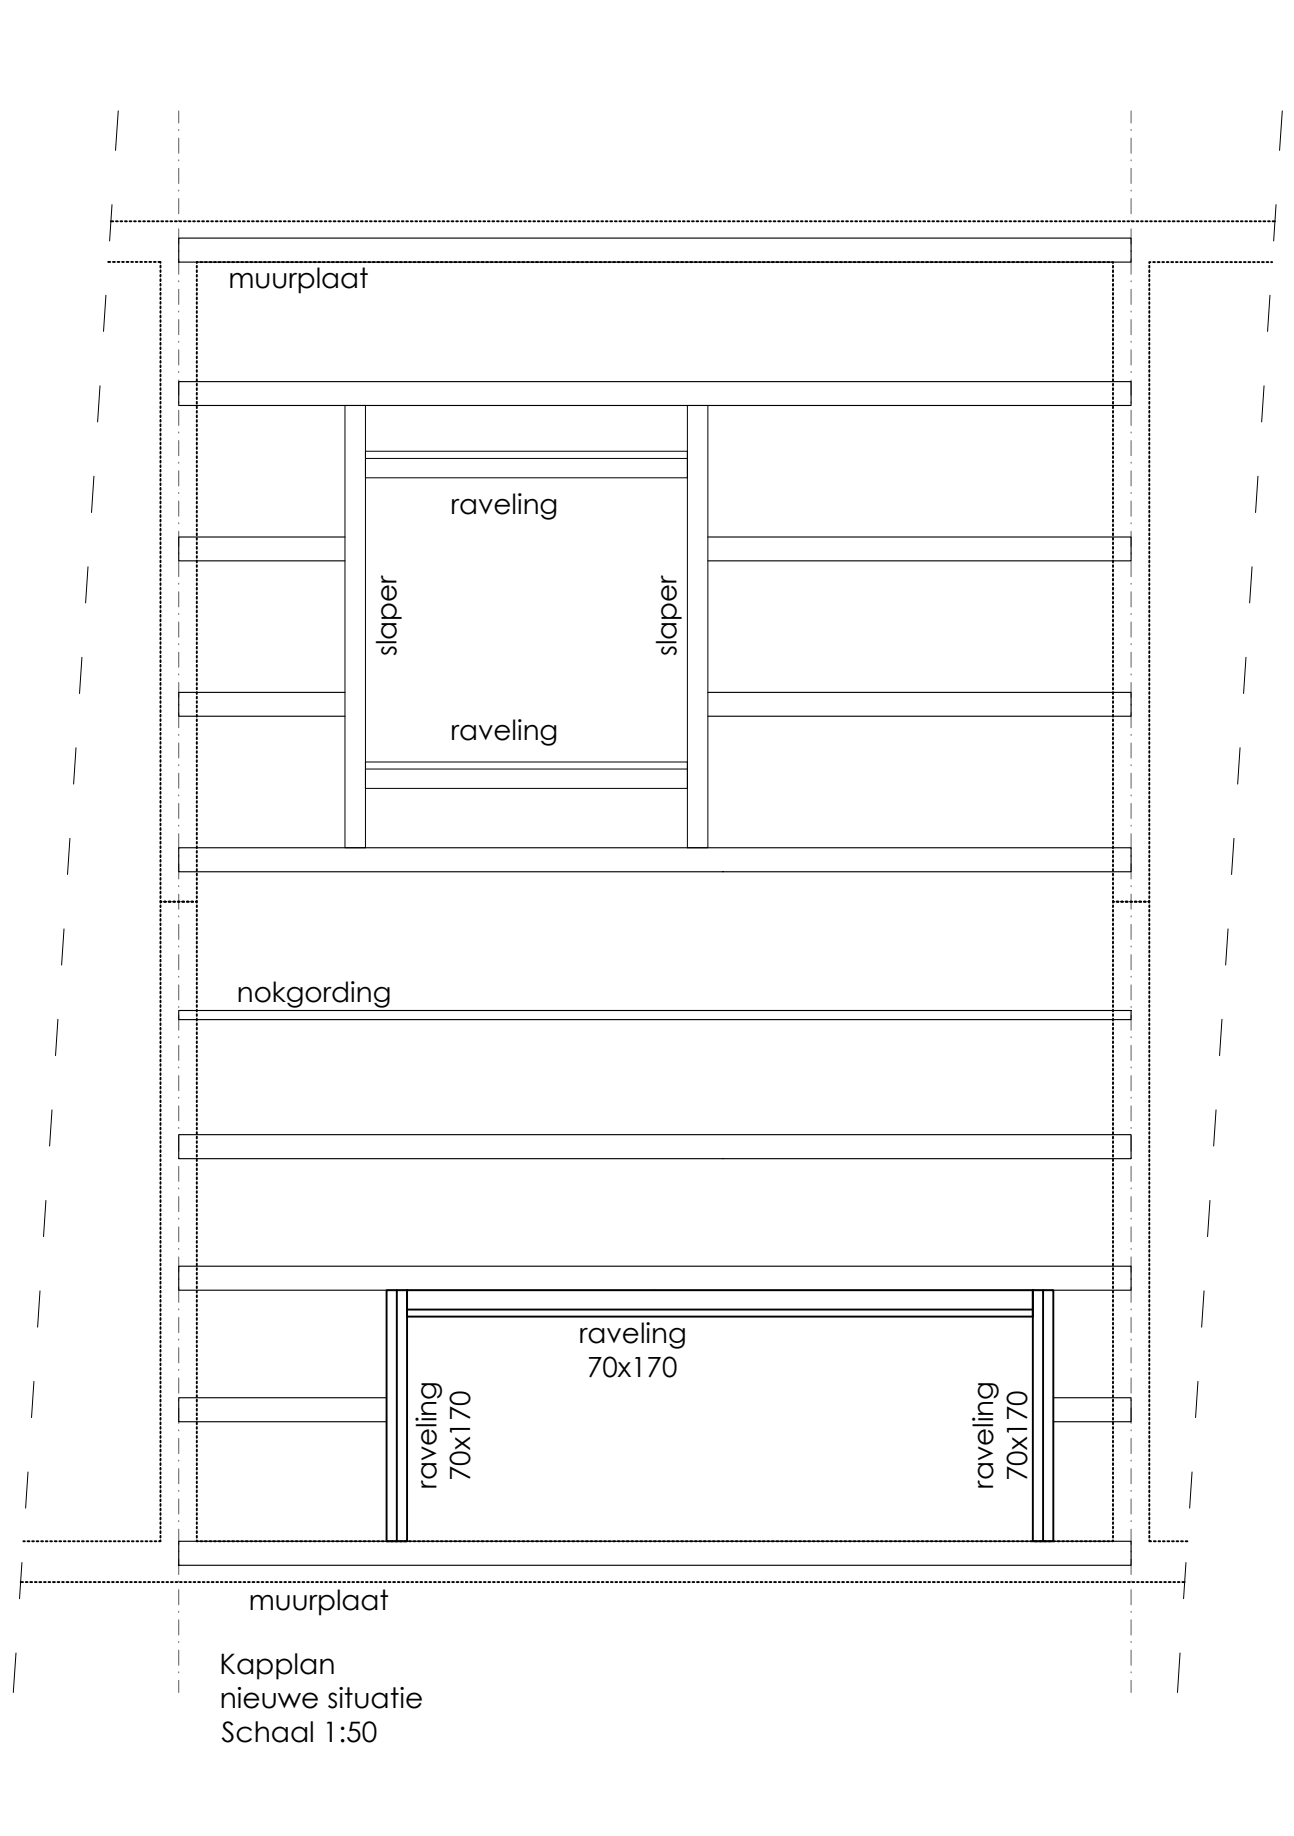
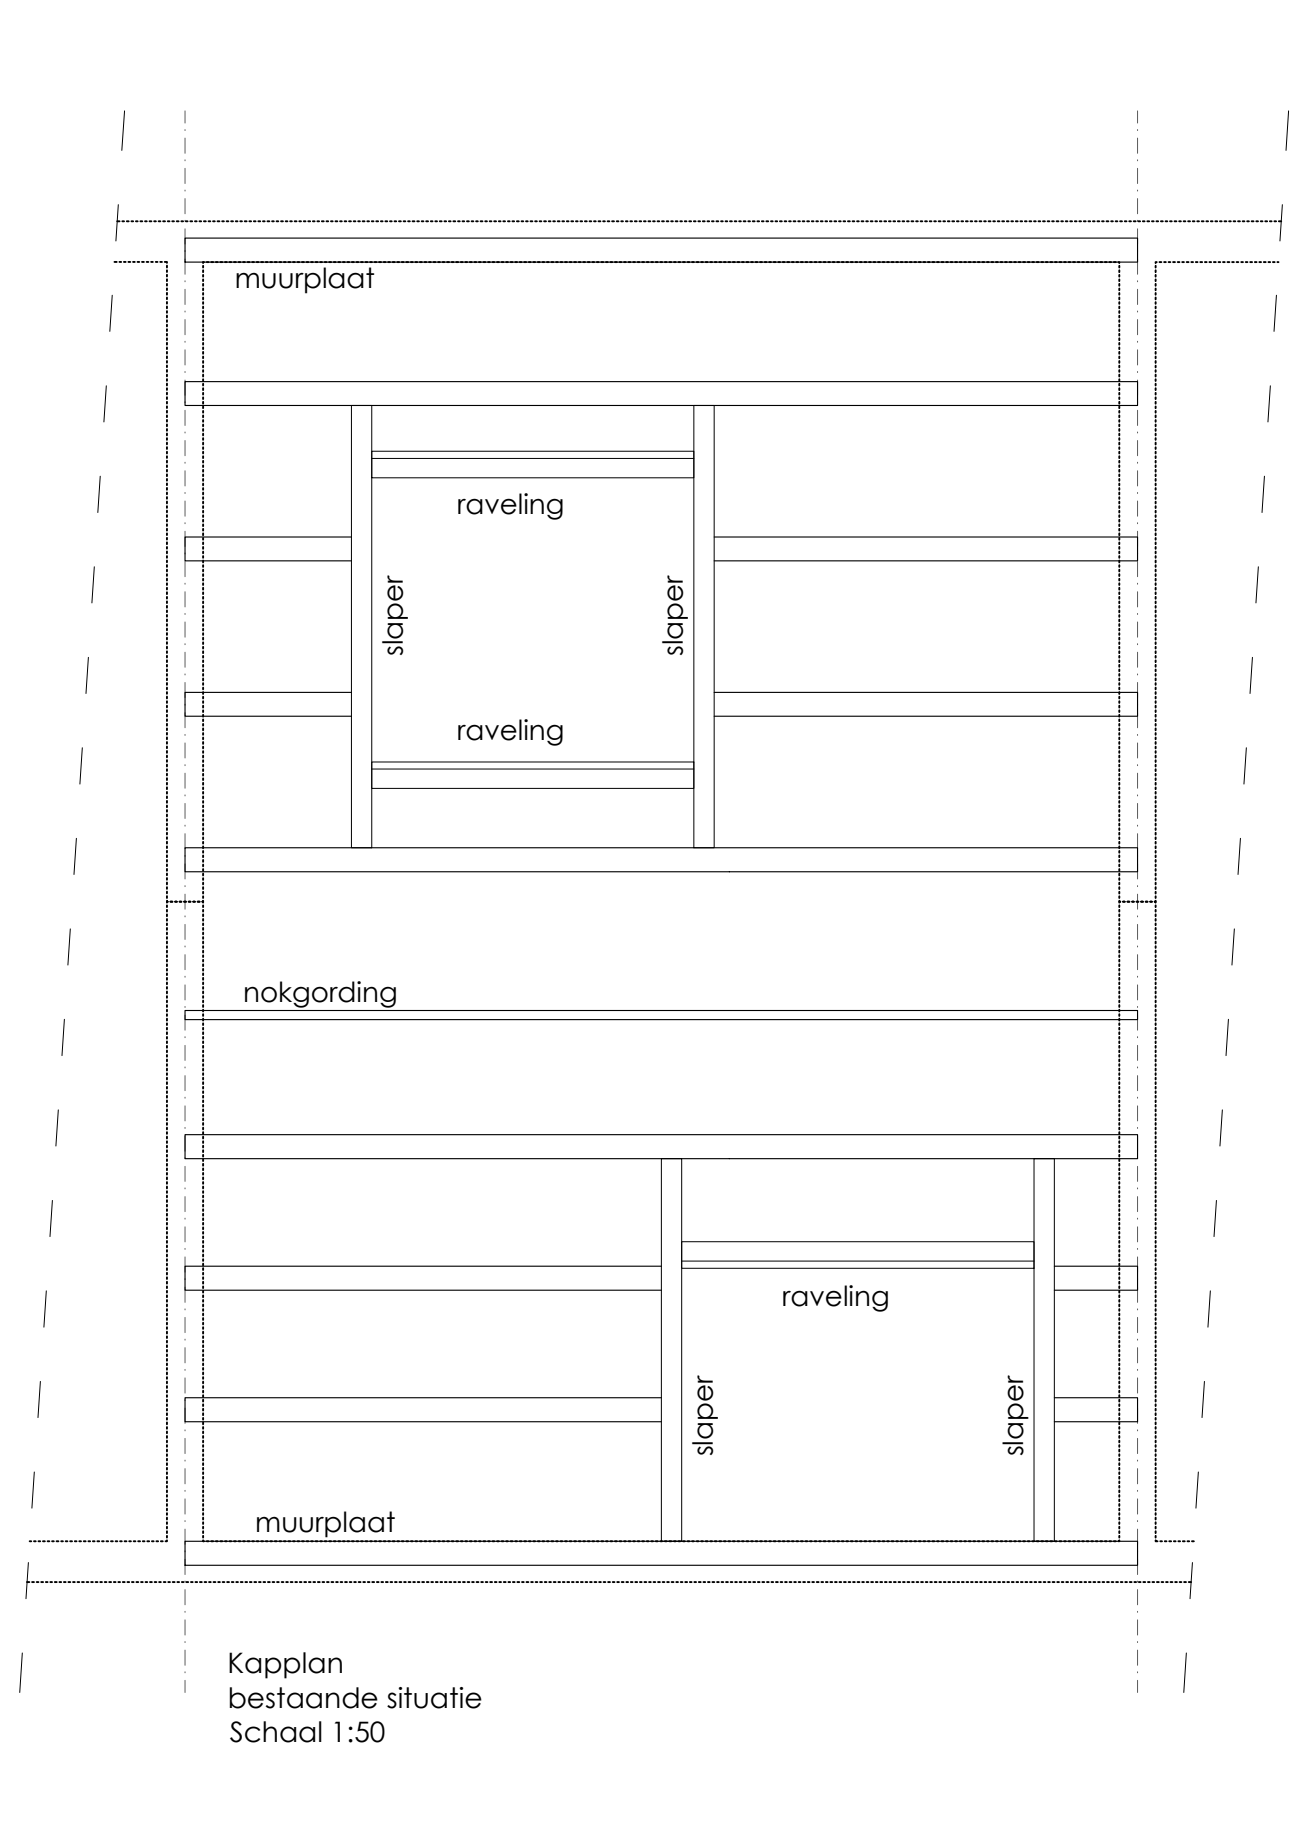
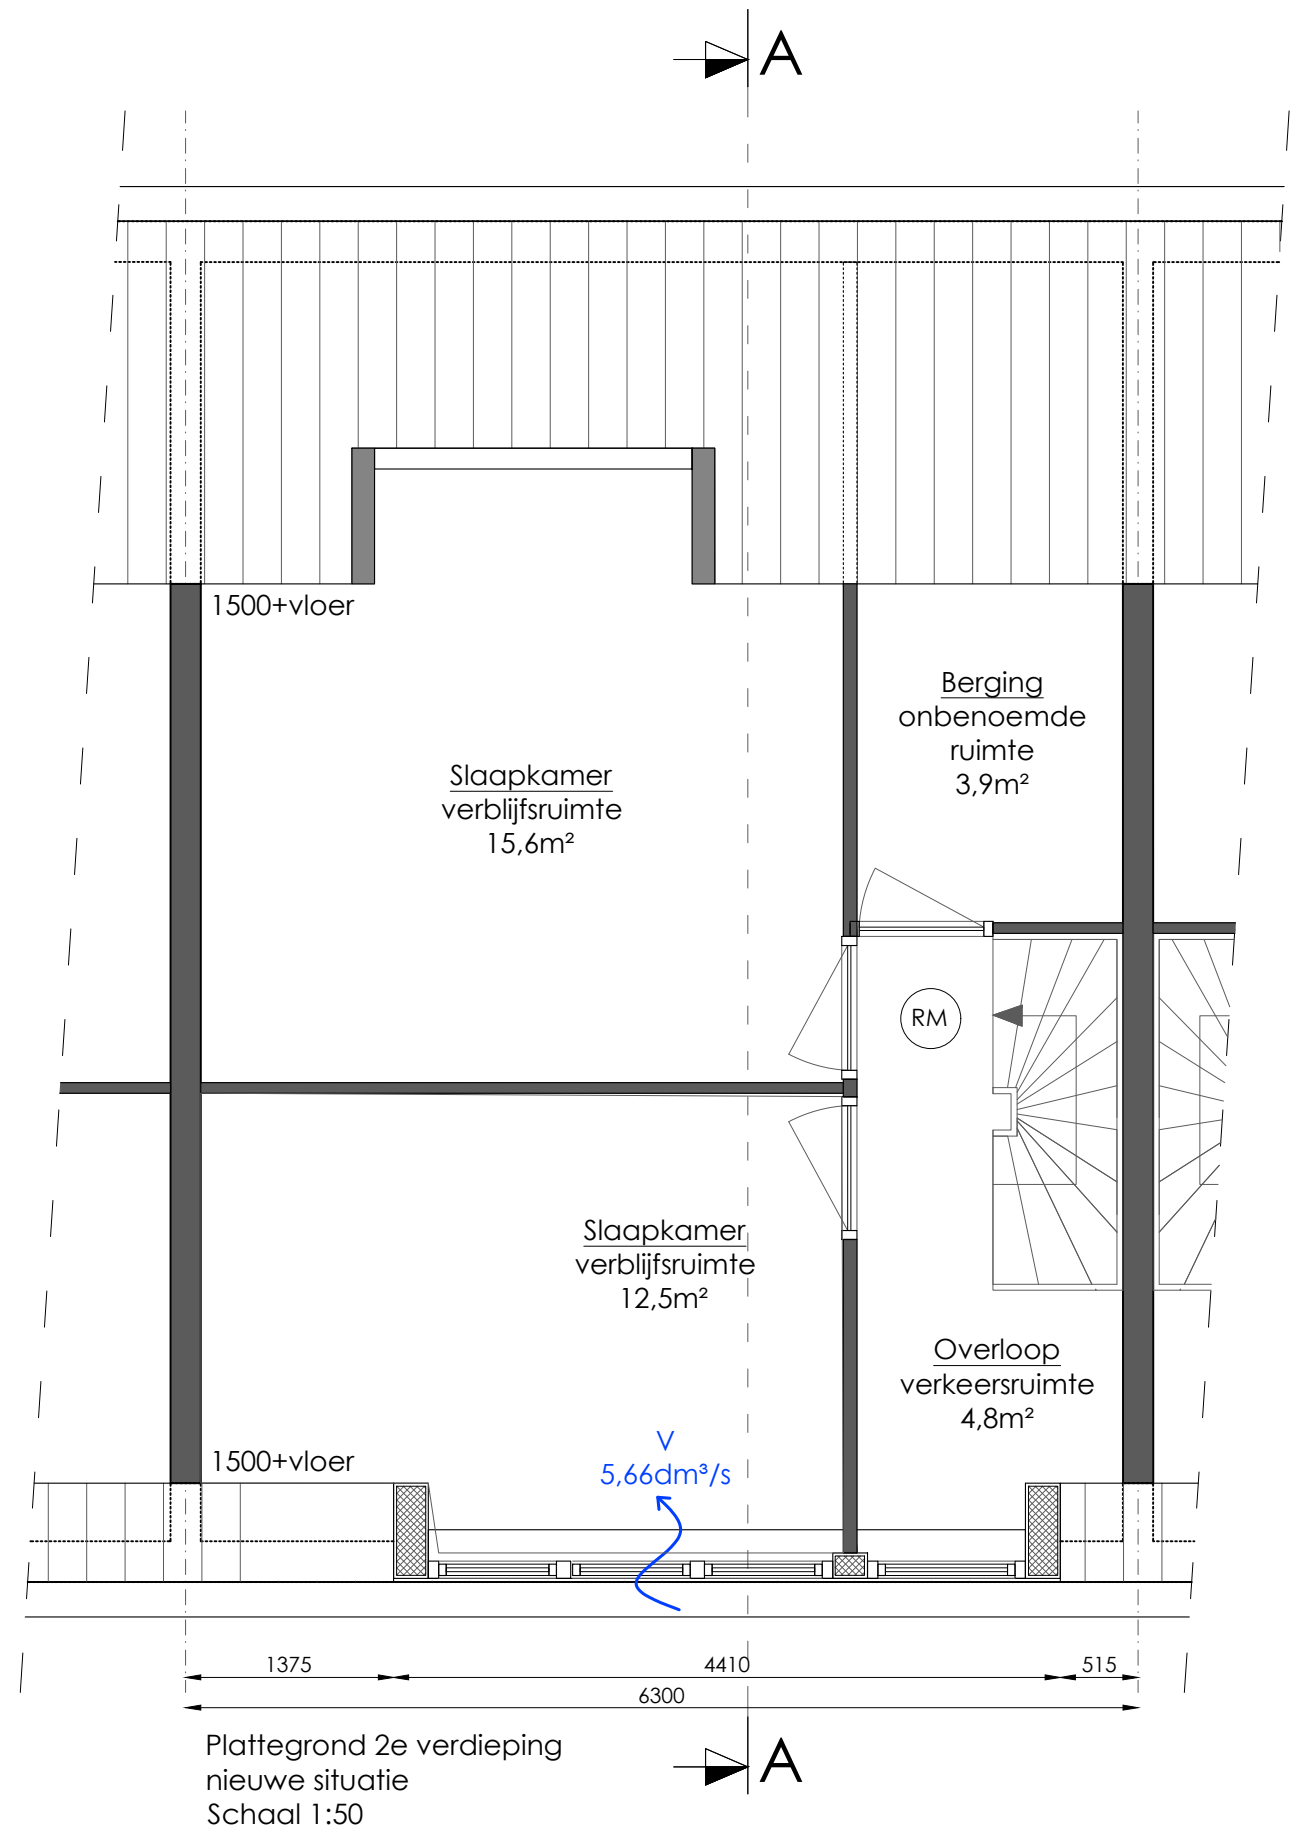
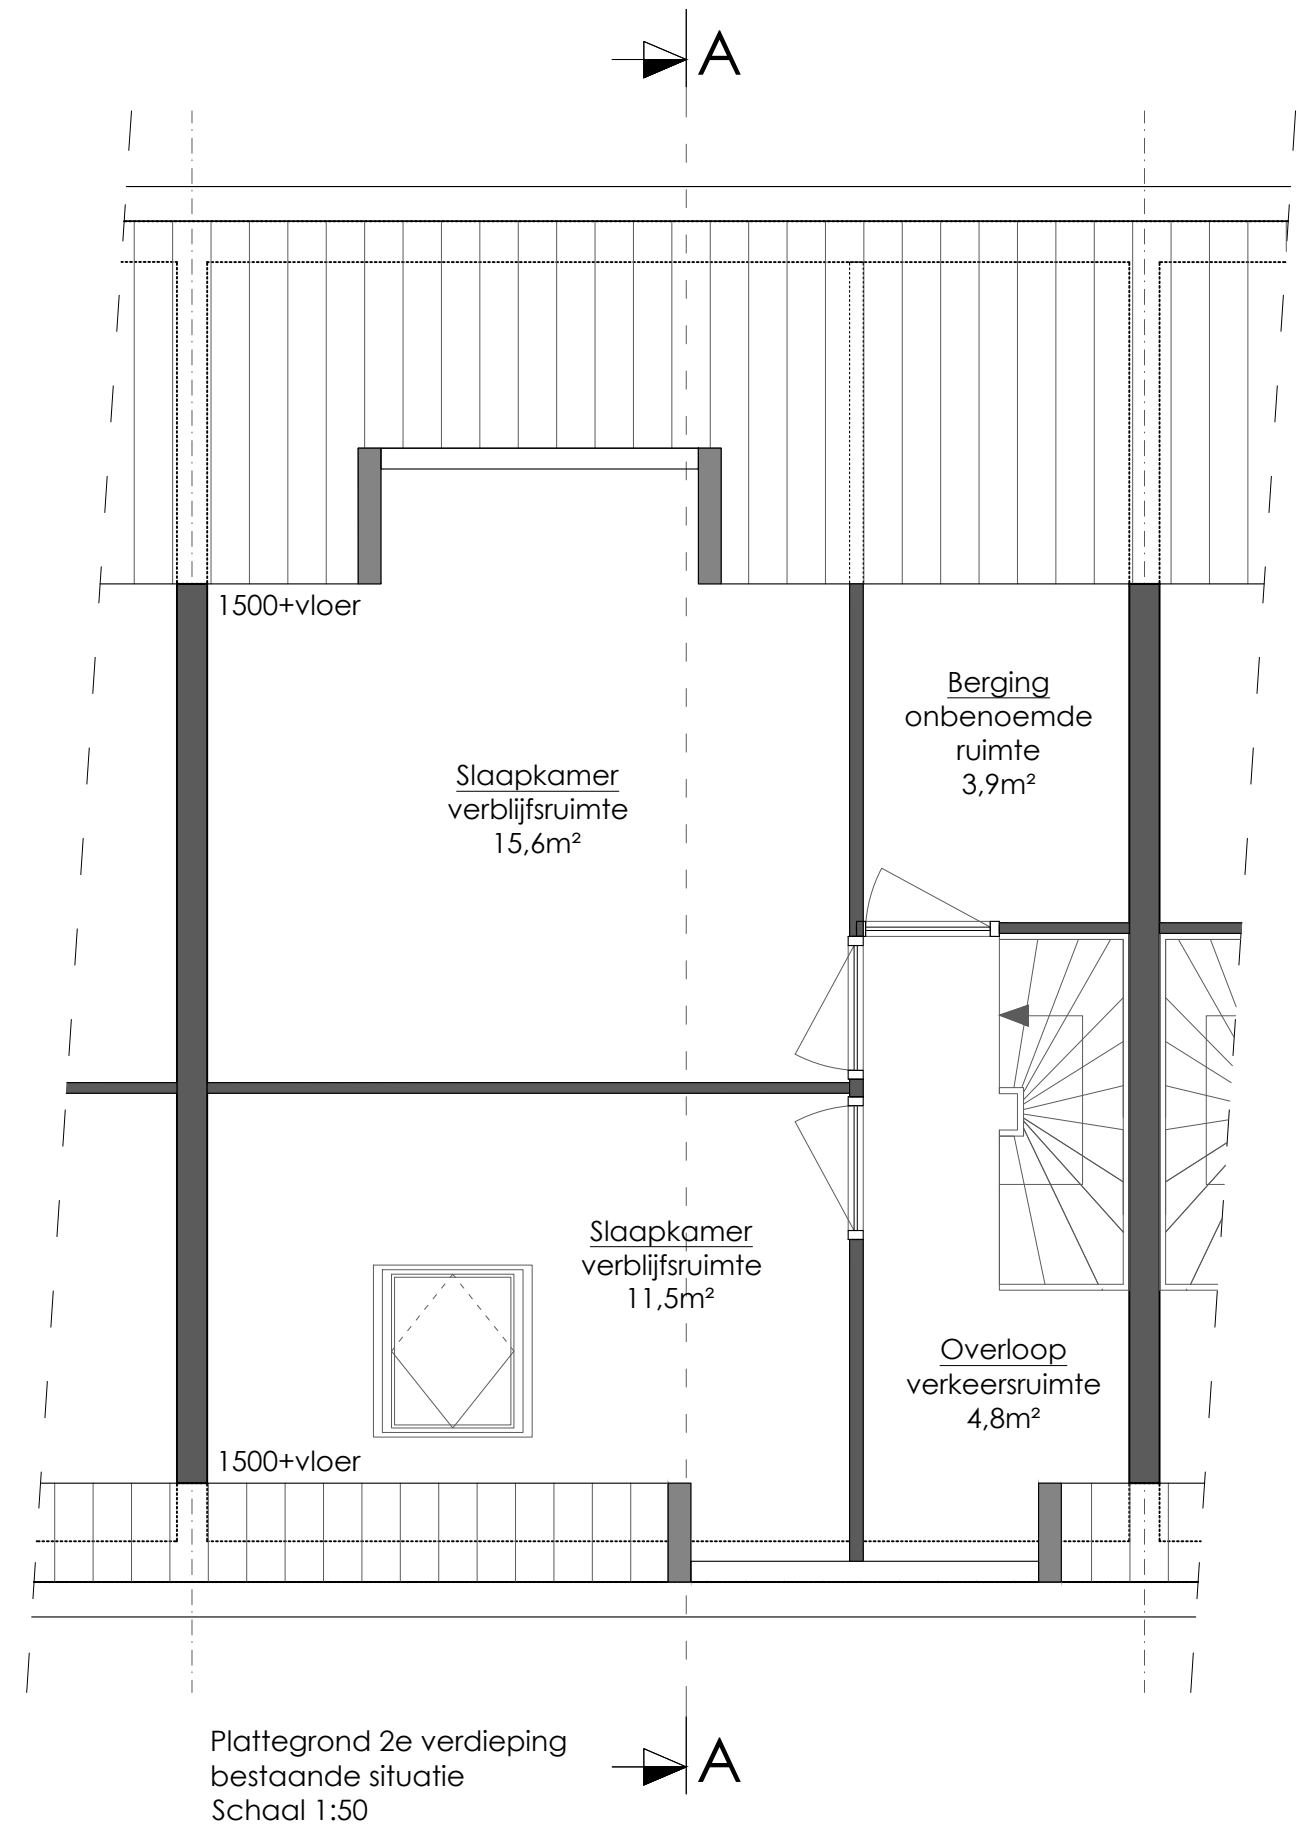


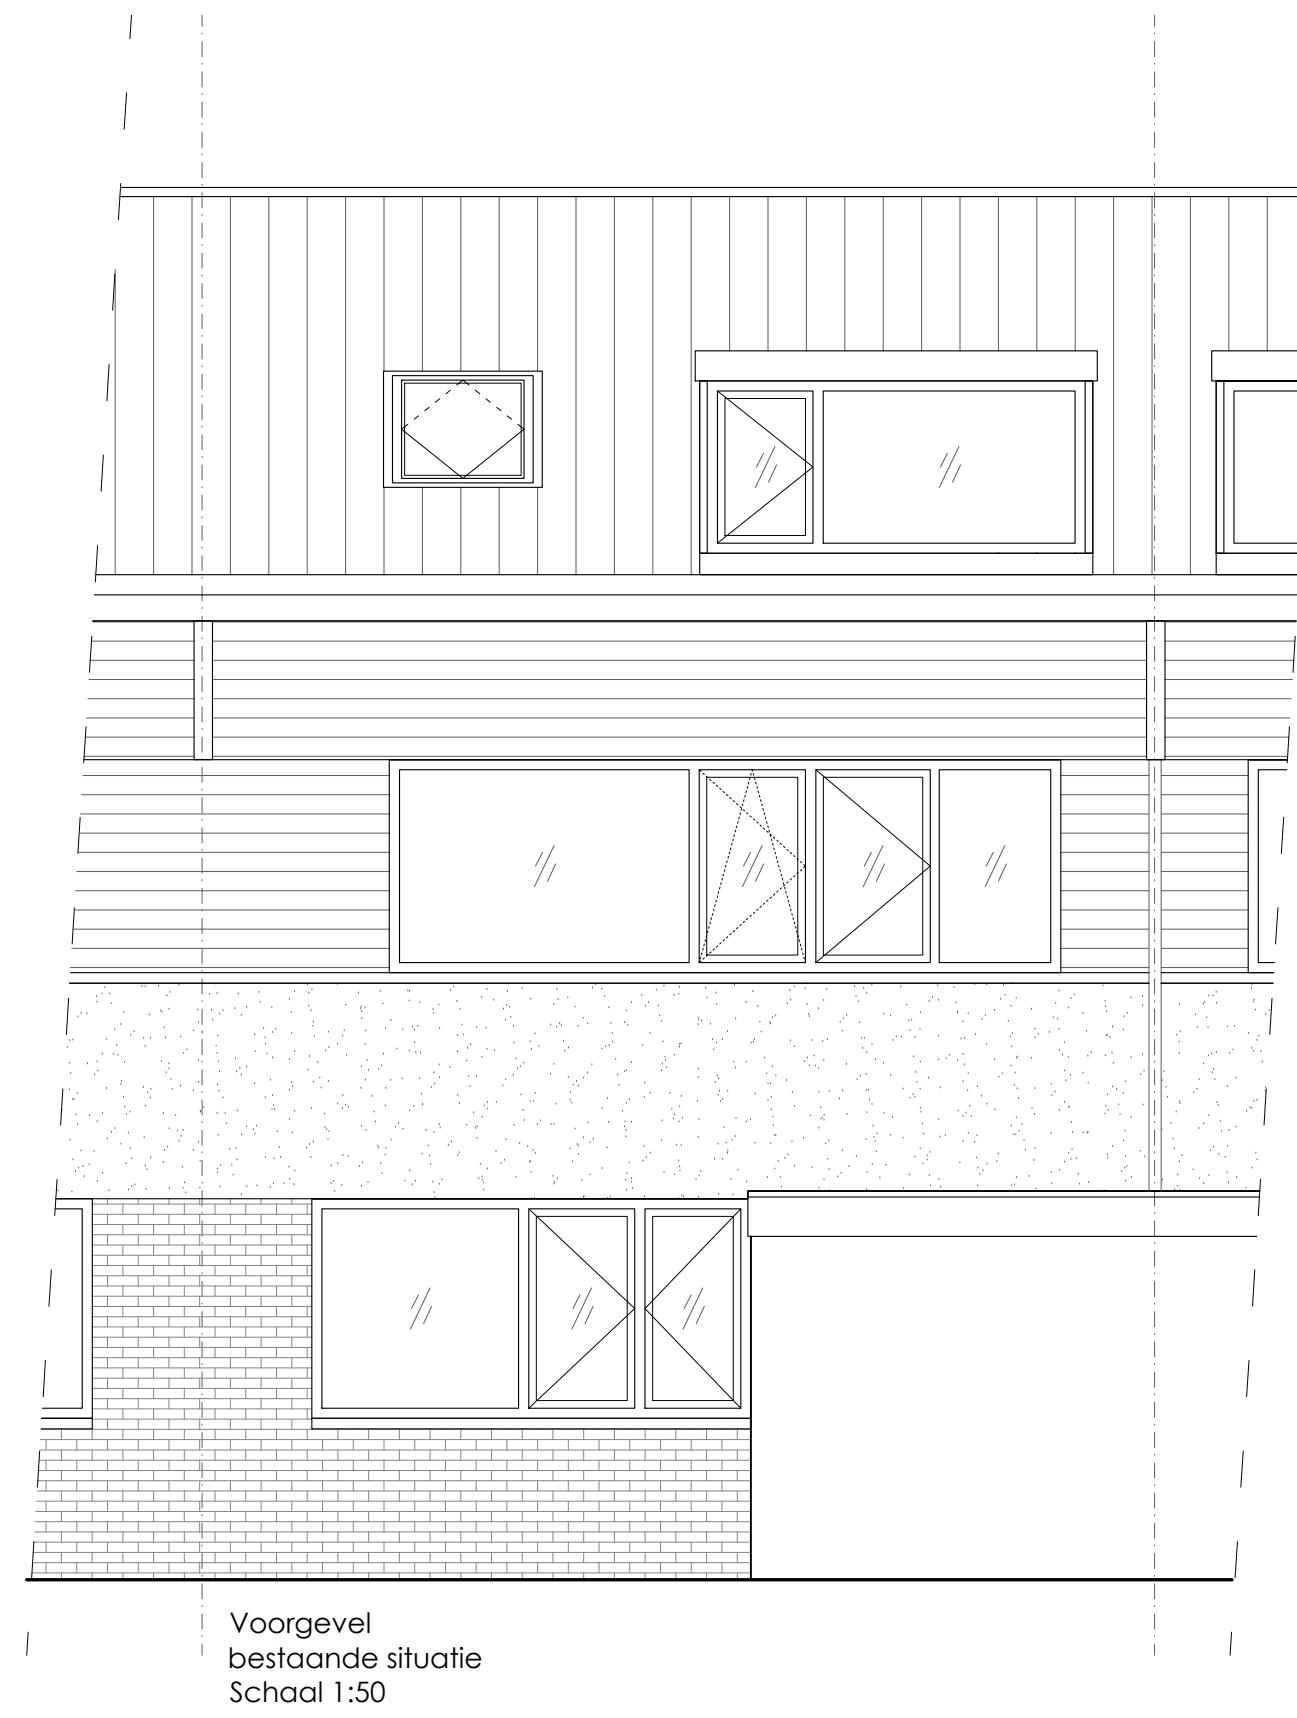



Gordingen bestaan:
65x165mm
Slapers nieuw:
70x170mm
Raveling nieuw:
70x170mm

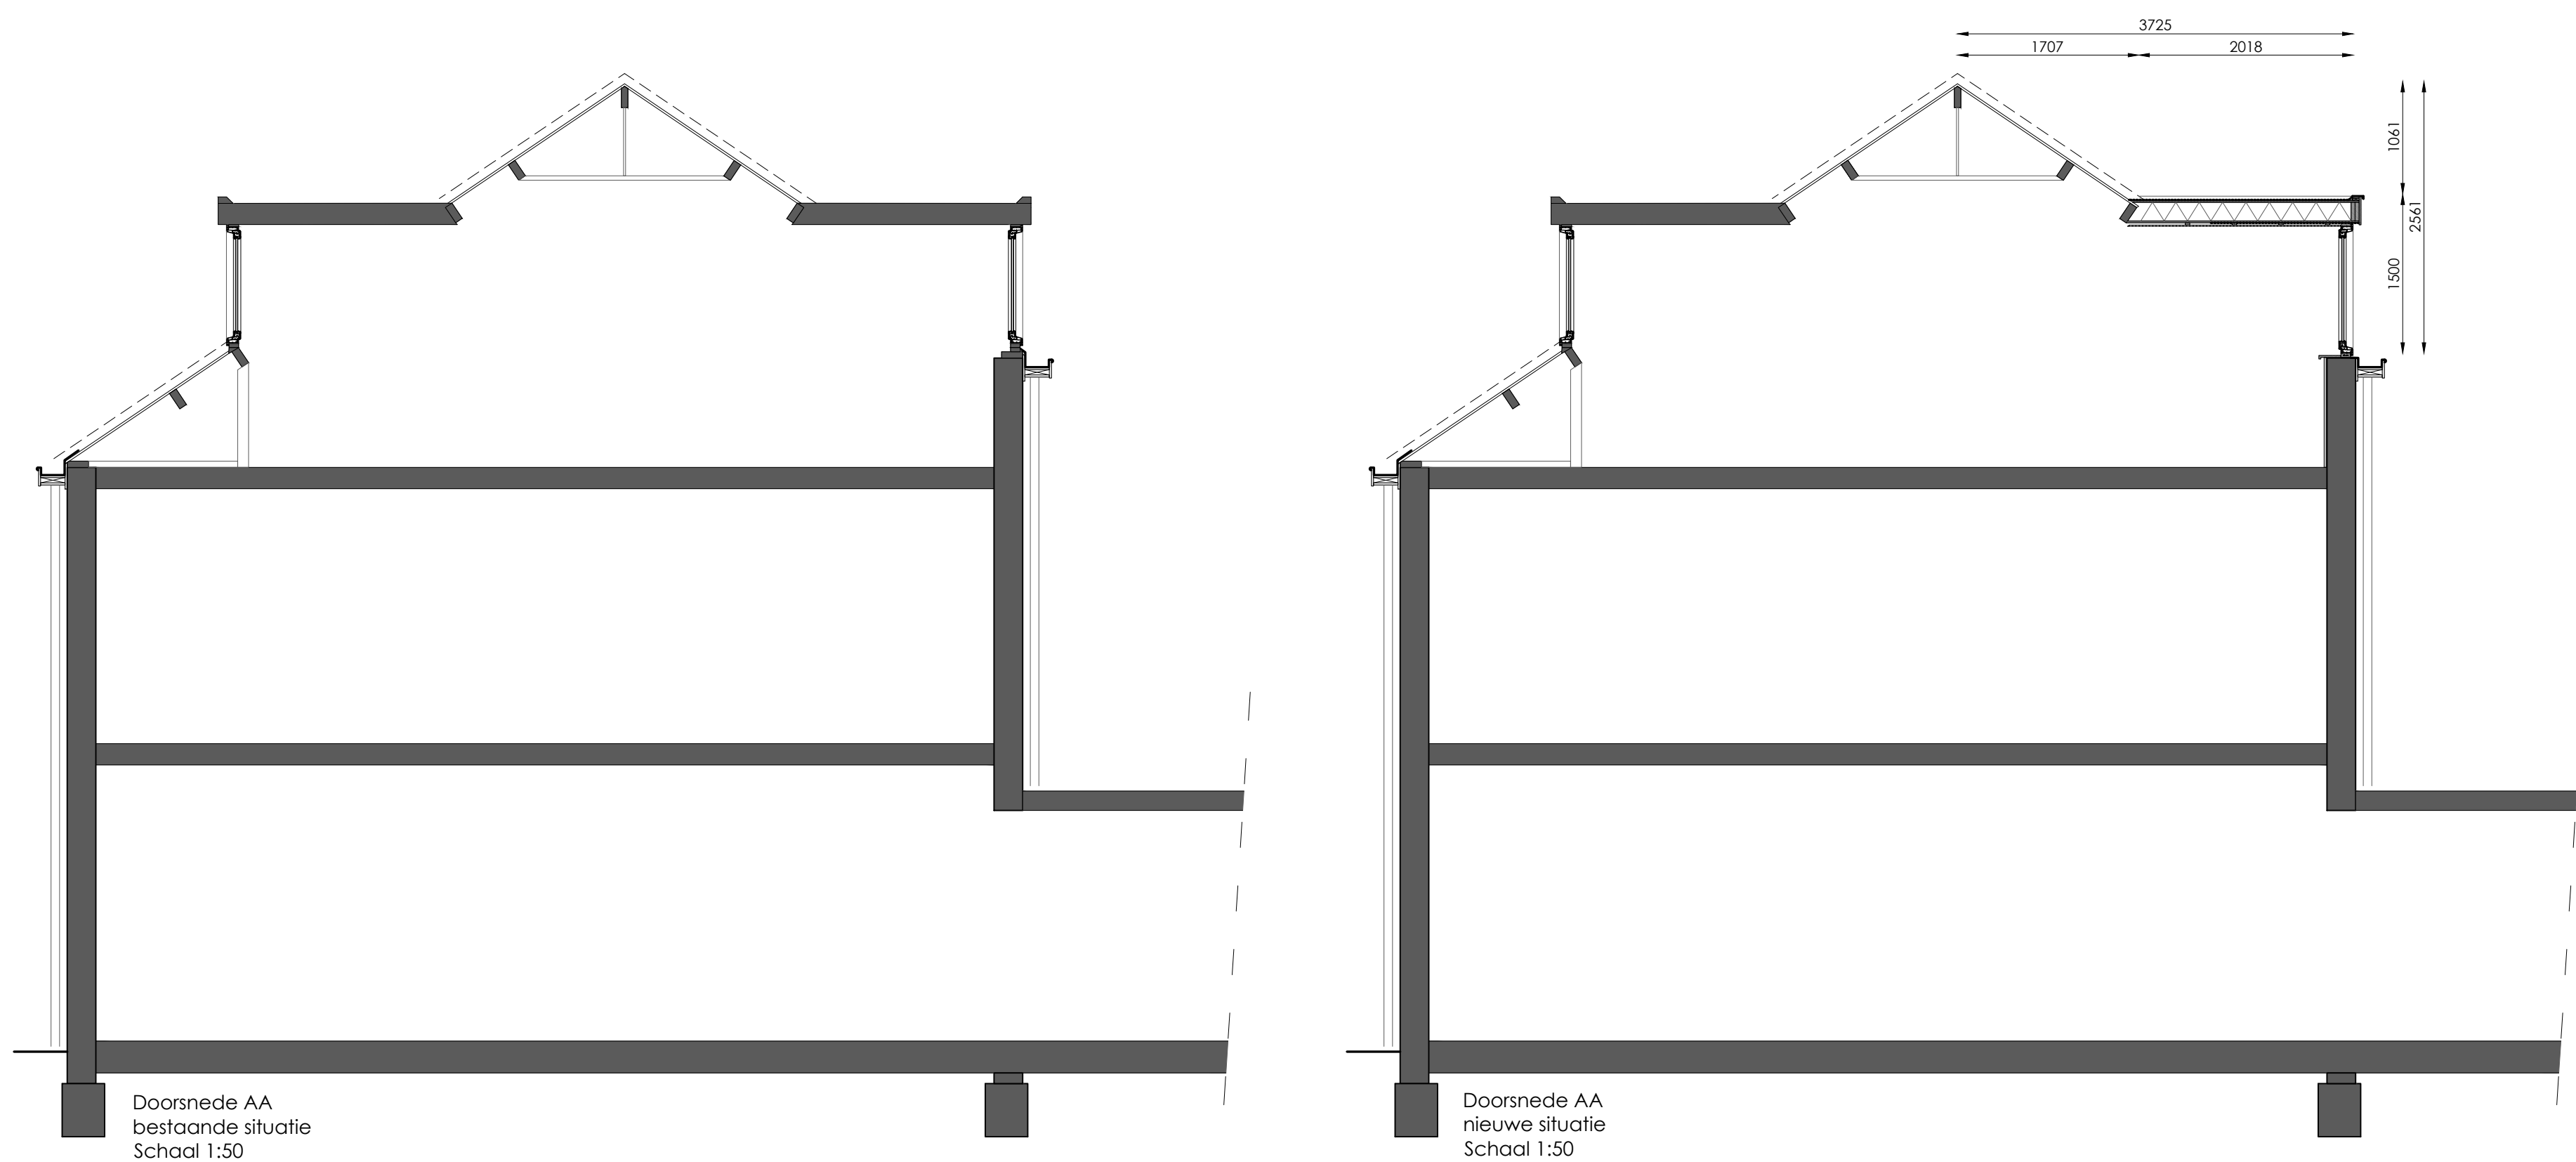

Kleur- en materiaalstaat:		
Onderdeel:	Materiaal:	Kleur:
Boeidelen:	Kerallit	Antracietgrijs houtnerf RAL 7016
Zijwangen:	Kerallit	Antracietgrijs houtnerf RAL 7016
Front:	Kerallit	Antracietgrijs houtnerf RAL 7016
Kozijnen:	kunststof	Cremewit houtnerf RAL 9001
Draaidelen:	kunststof	Cremewit houtnerf RAL 9001
Dakbedekking:	EPDM	Grijs

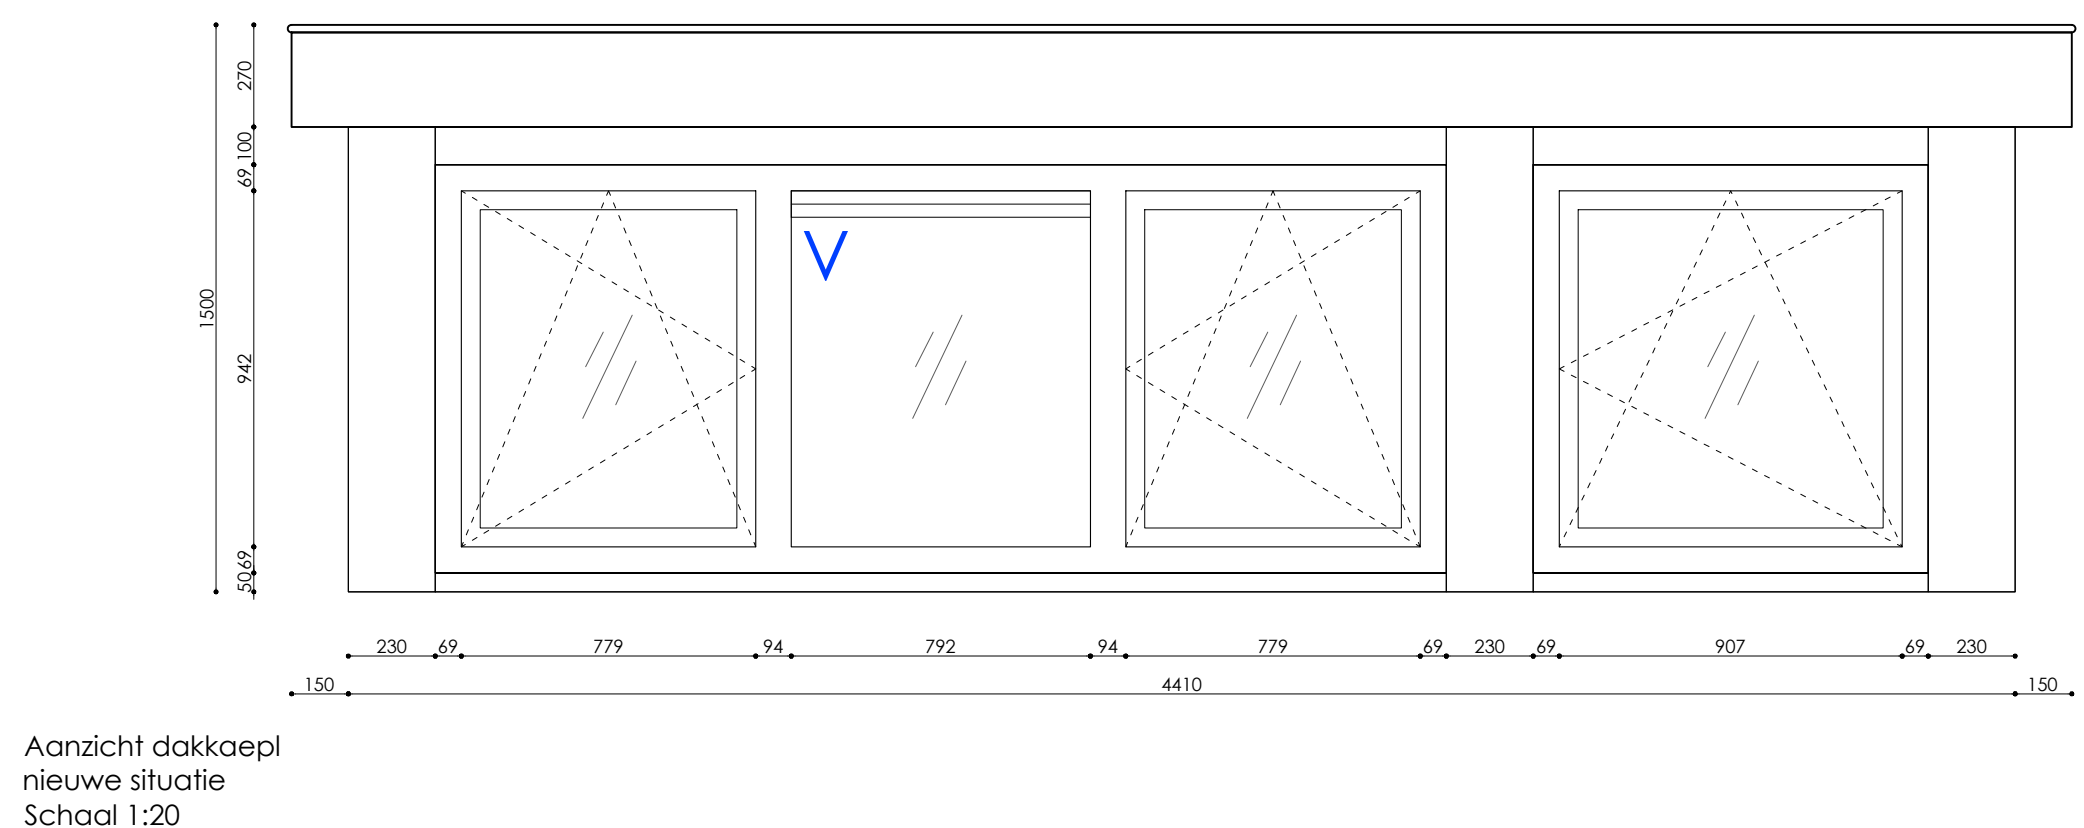

- ▼ b.k. nok= 8988+P
- ▼ b.k. dakapel= 7954+P
- ▲ o.k. platand= 7670+P
- ▼ o.k. kozijn= 6454+P
- ▼ b.k. vloer= 5400+P
- ▼ b.k. vloer= 2800+P
- ▼ b.k. vloer= Peil

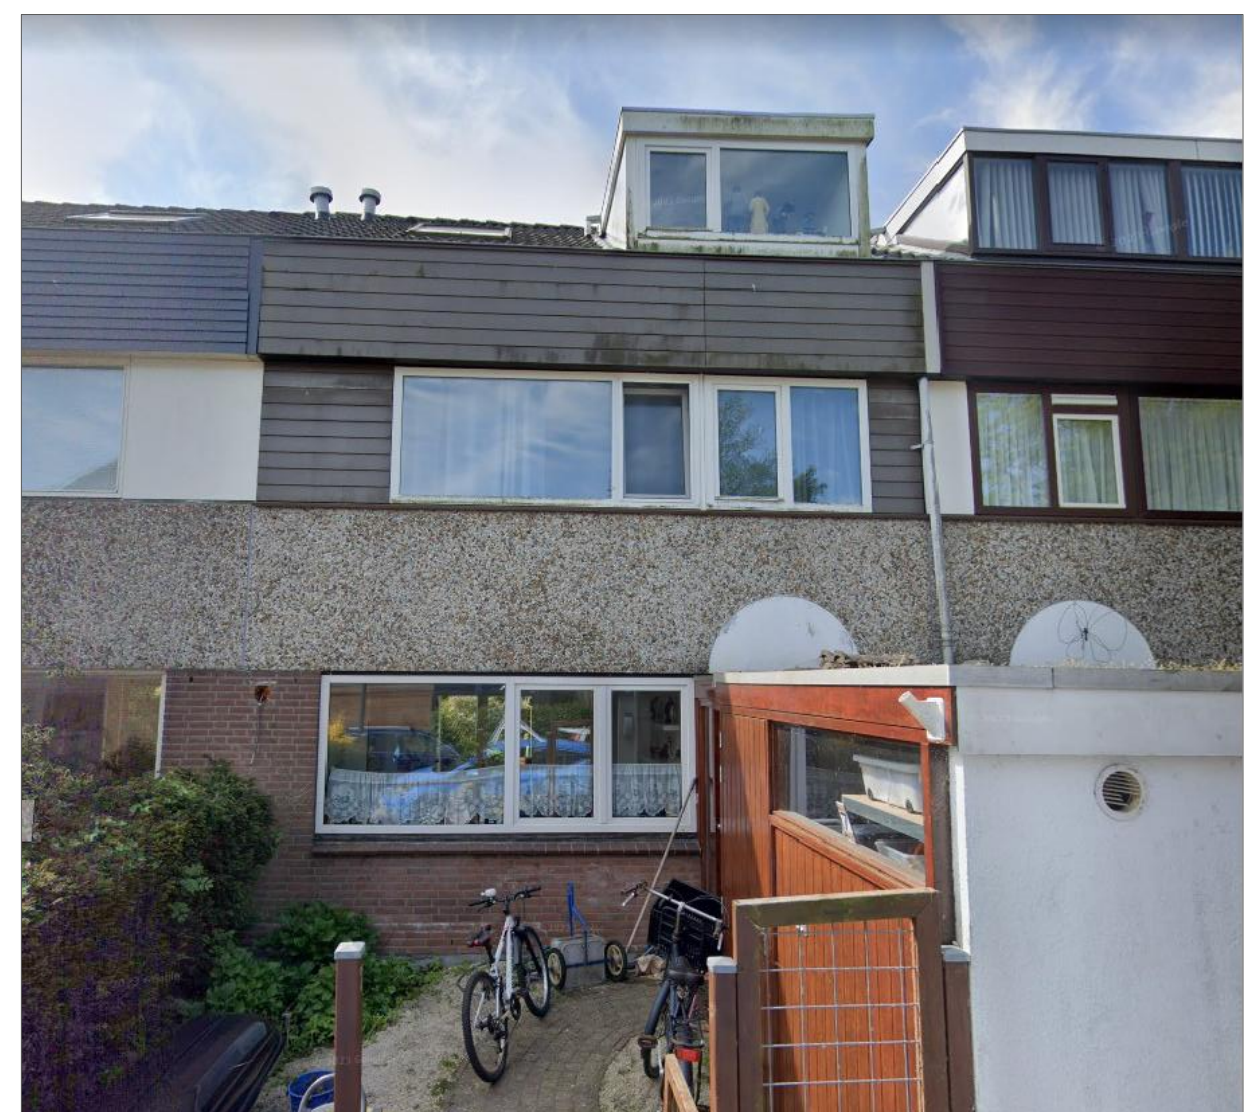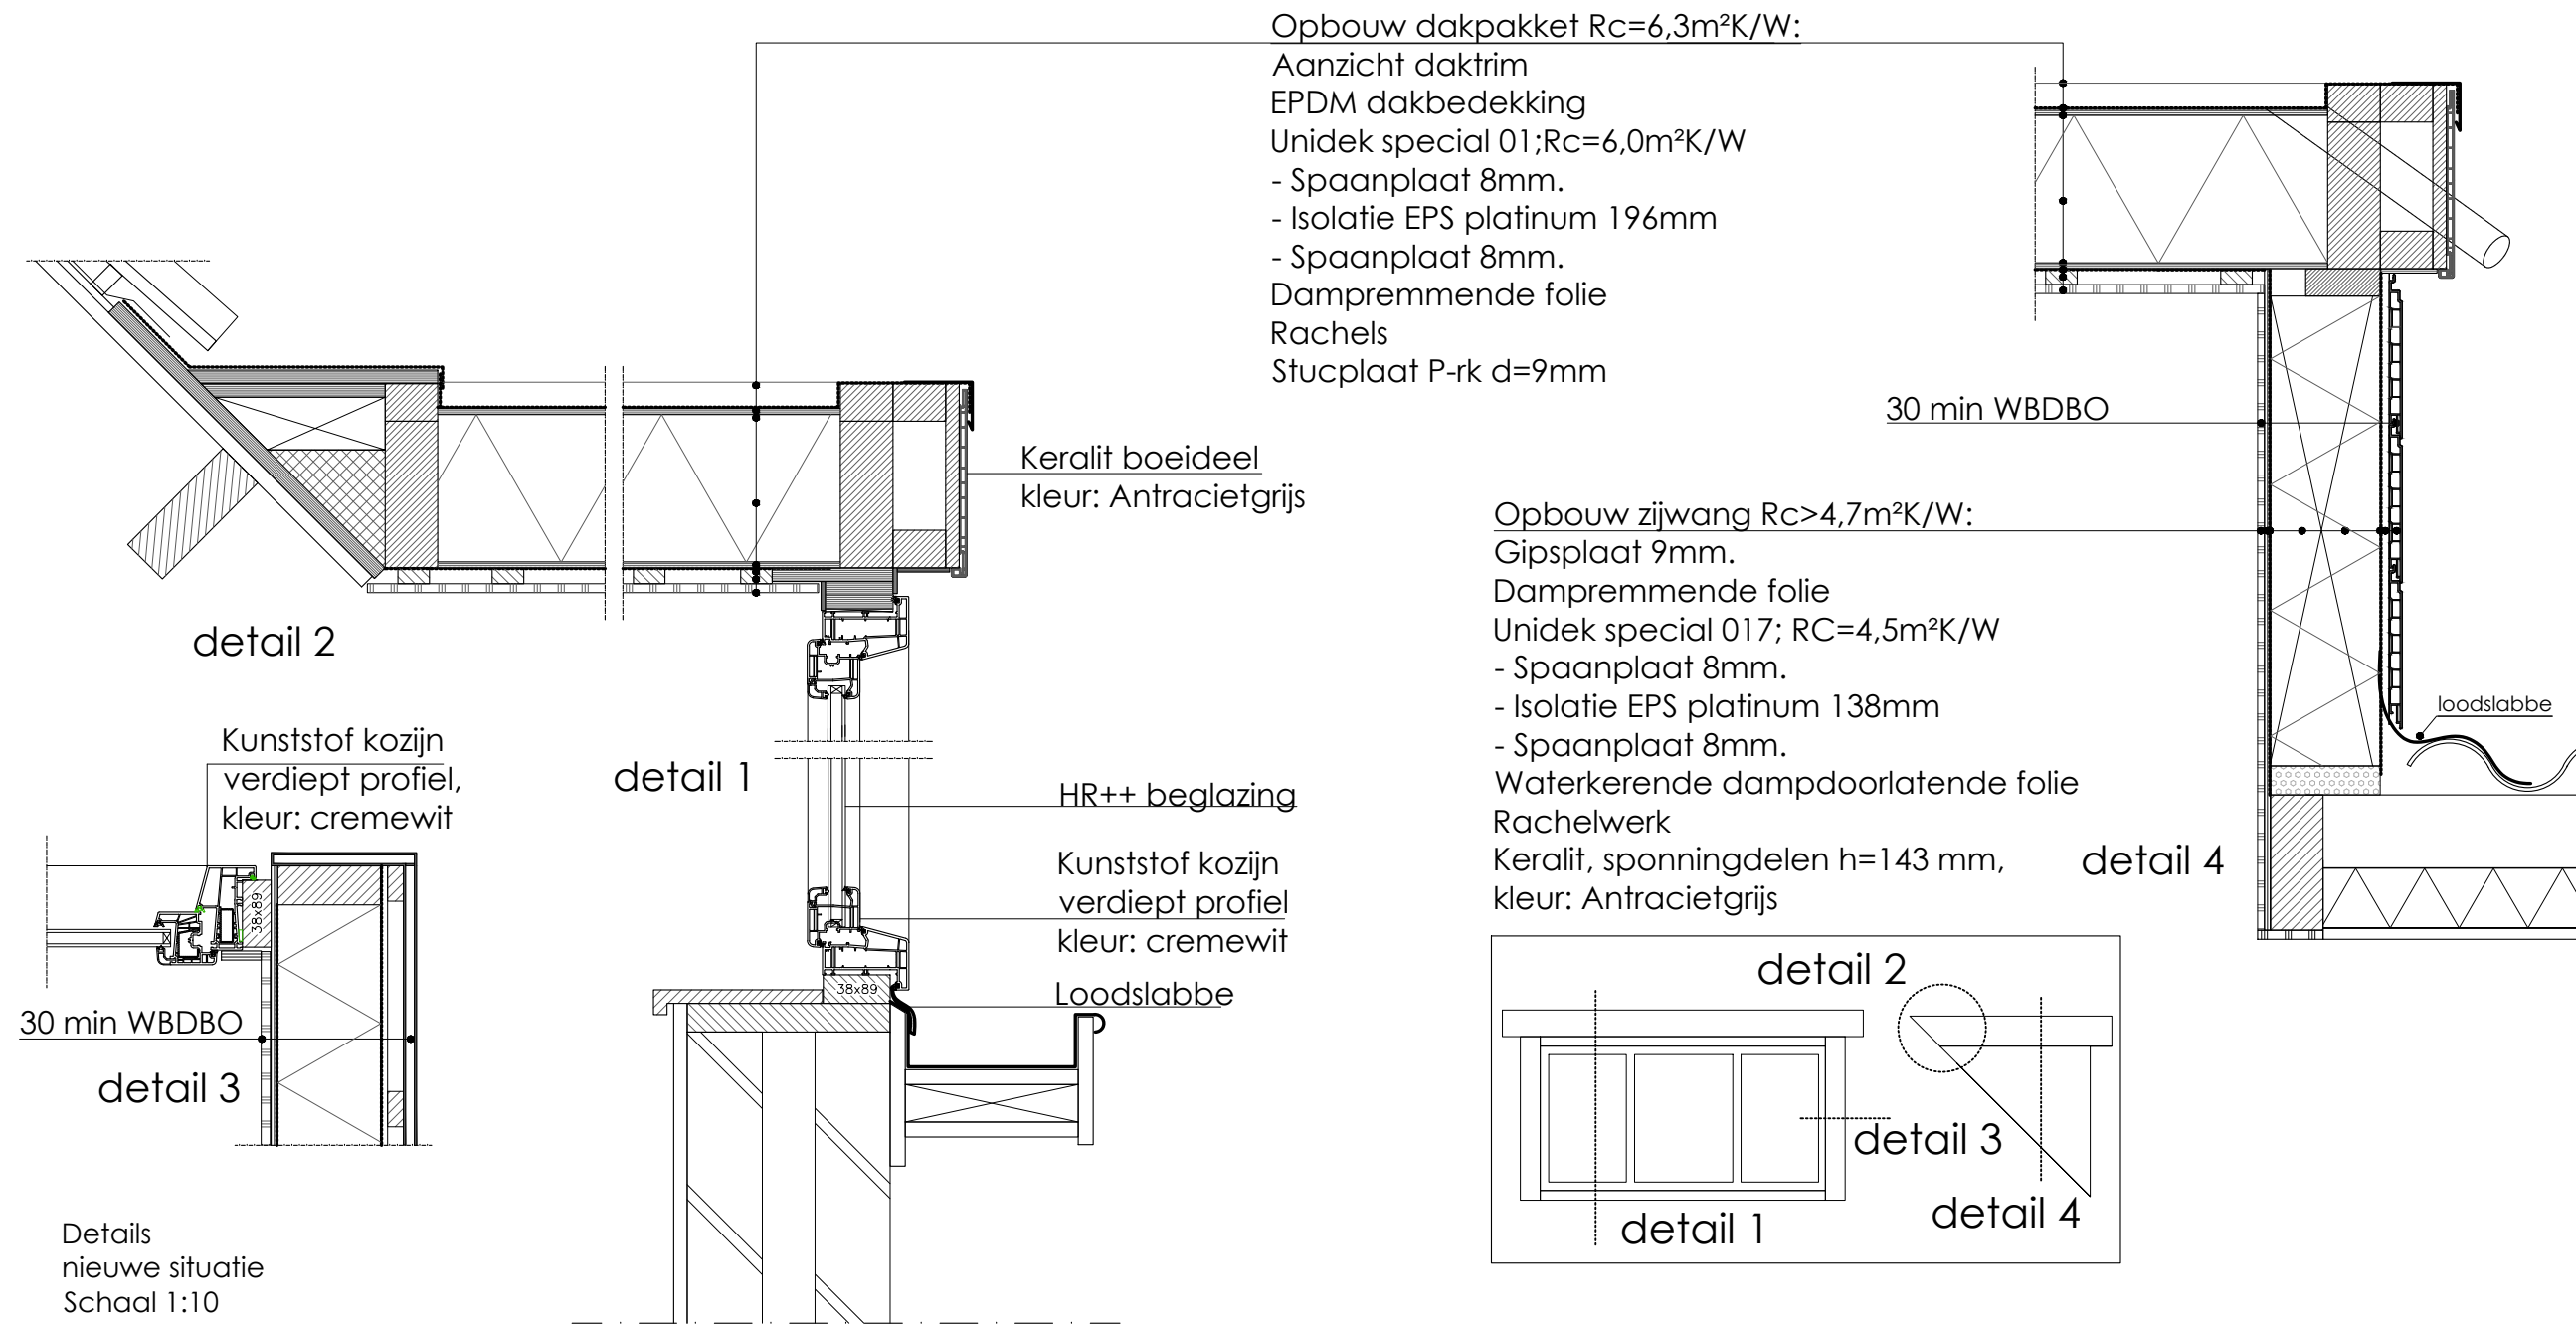

Begoniadal 7, Leiden
Aanvraag dakkaepel
Datum: 9 oktober 2023

Alle maten in het werk te controleren.
Maatvoering deels gebaseerd op aangeleverd materiaal.
Aan deze tekening kunnen geen rechten worden ontleend

Onderdeel: Tekeningen aanvraag dakkaepel	Opdrachtgever: Dhr/Mw. De Sterke - Begoniadal 7, Leiden	Sander Schrijver bouwkundig ontwerp
Project: Begoniadal 7, Leiden	Datum getekend: 9 oktober 2023	ontwerp: 3D tekeningen - vergoedingaanvraag - bouwkeuringen 06 510 649 25 info@sanderschrijver.com www.sanderschrijver.com
Bladnummer: A.01	formaat: A0	schaal: 1:50
fase: DO	Wijziging 1:	Wijziging 2:
Wijziging 3:		