



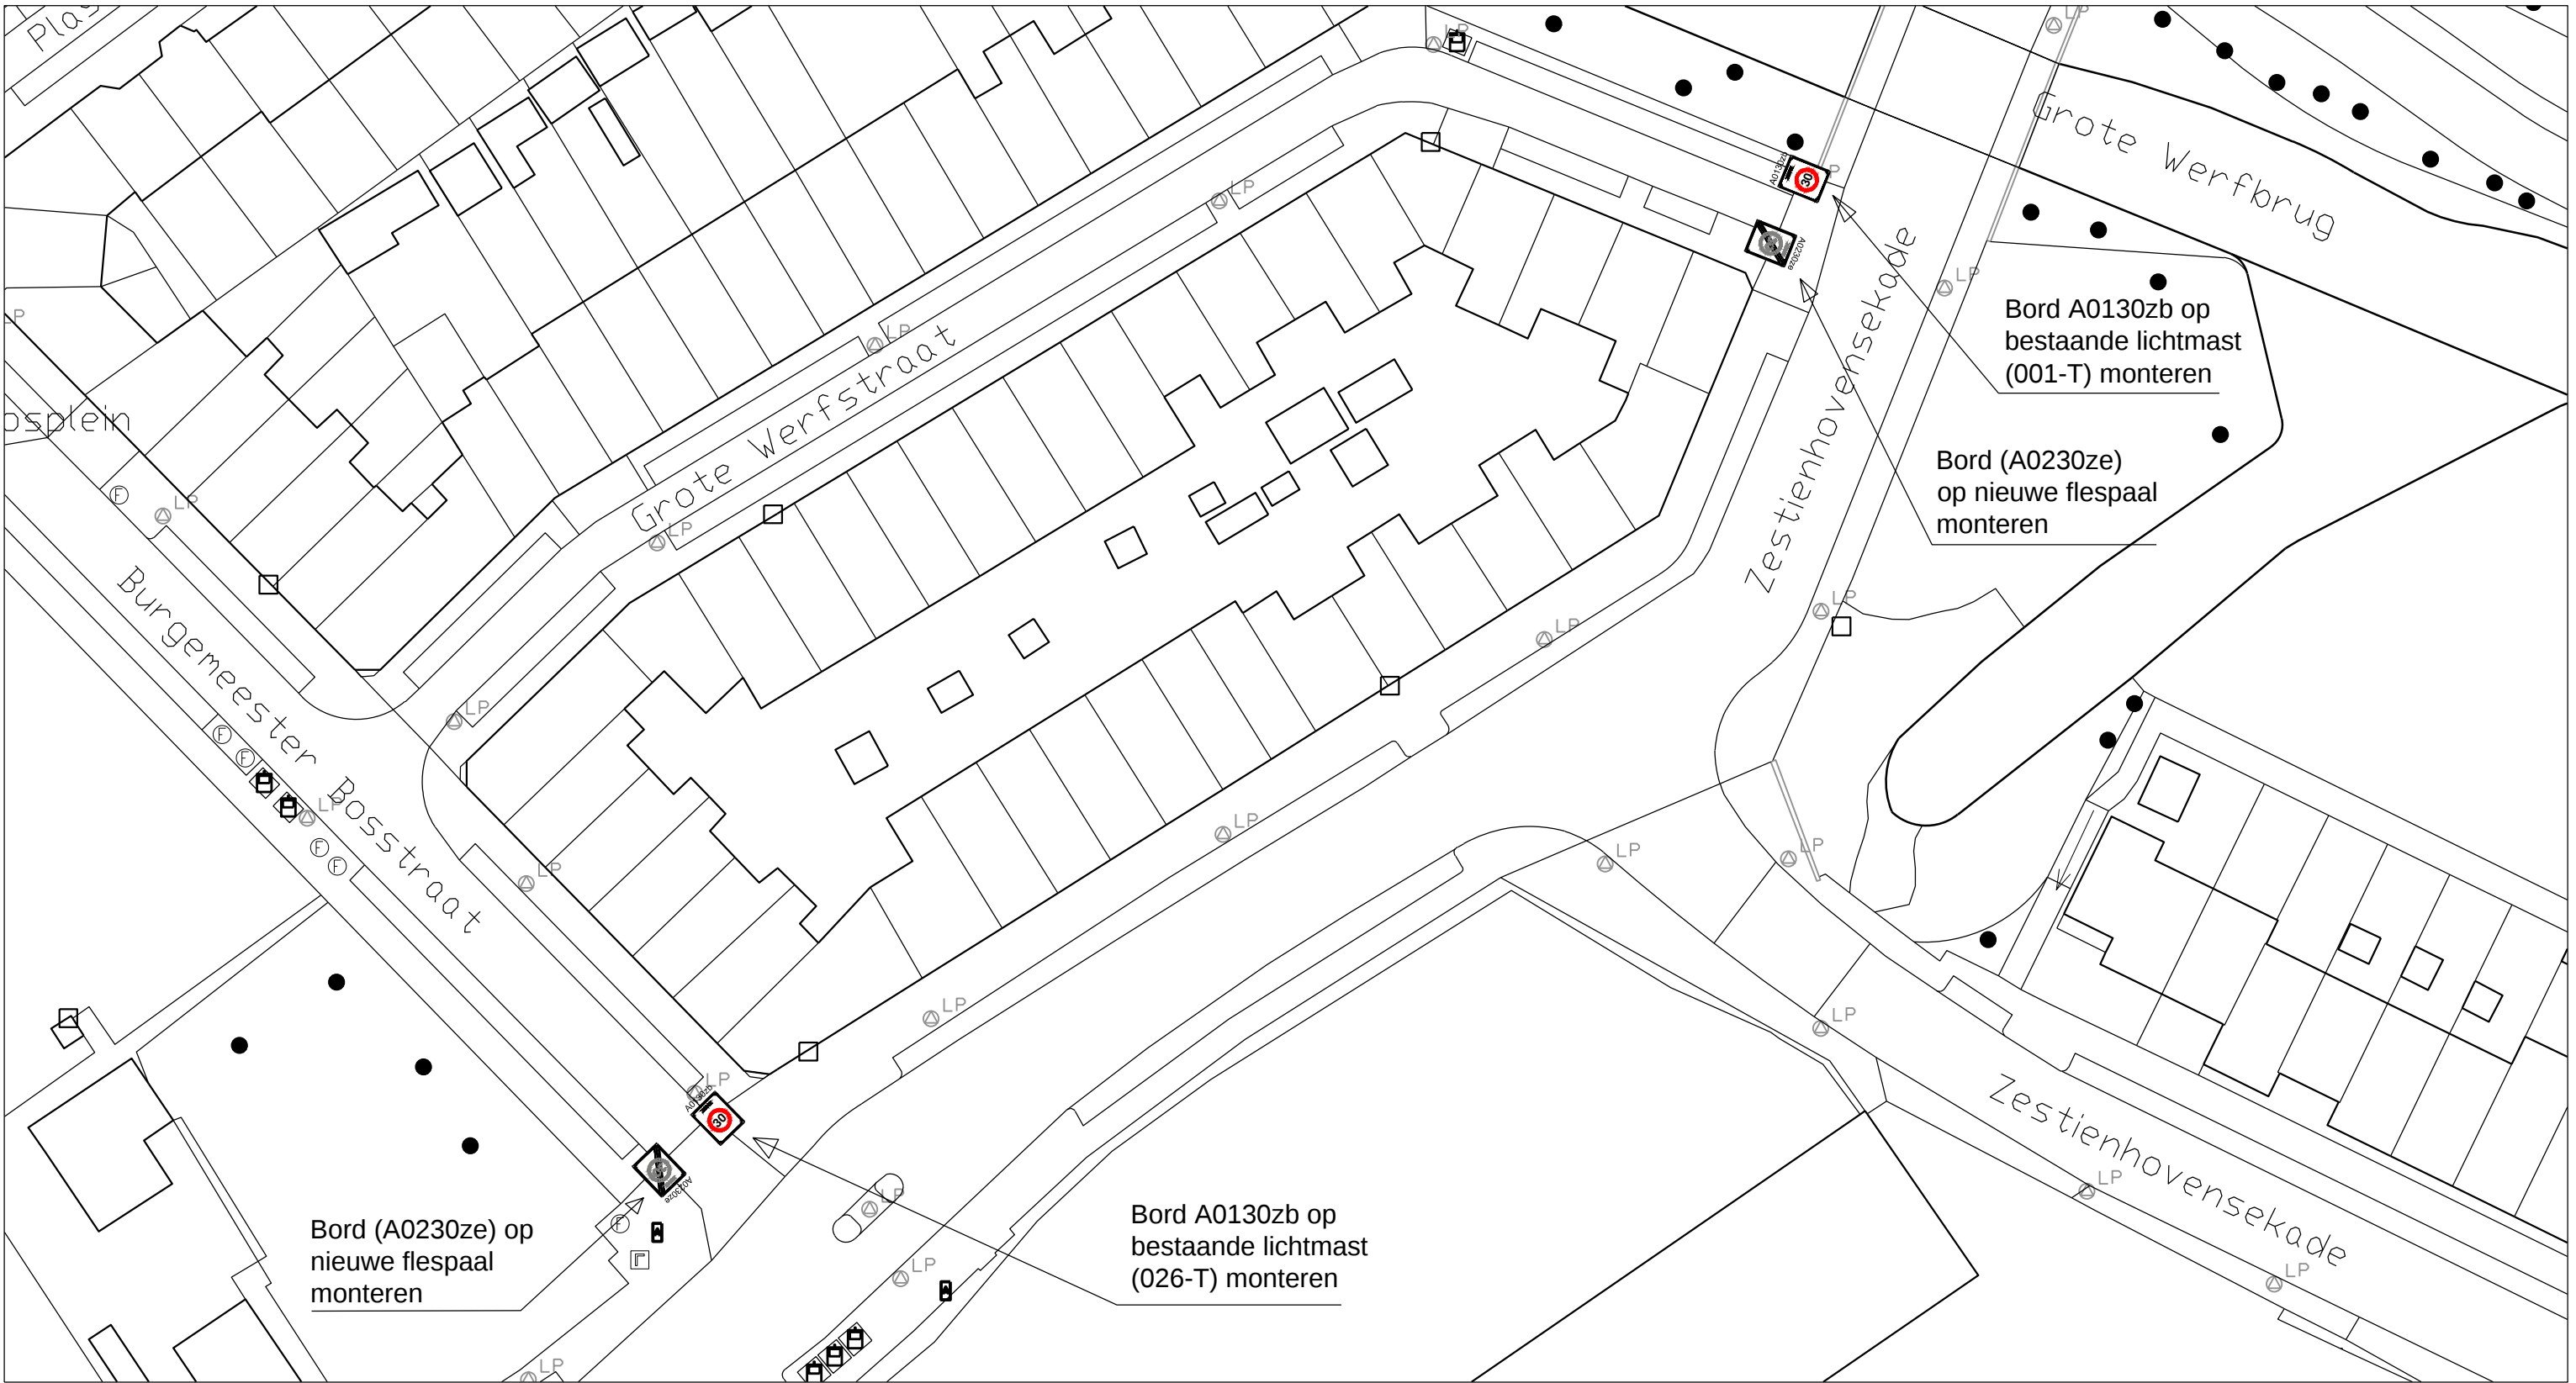

DP	8-03-2023	
Getekend door	Datum	Versie

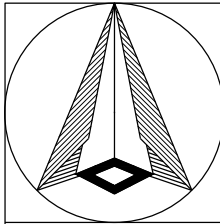

Schaal: 1:500 / 1:200
Formaat: A3
Buurt:

Schetsontwerp
Grote Werfstraat
Plaatsing 30 km borden (30 km zone)



Bestandsnaam: Grote Werfstraat.dwg

MOB - 23 / 017

Bladnr:
1 / 1