



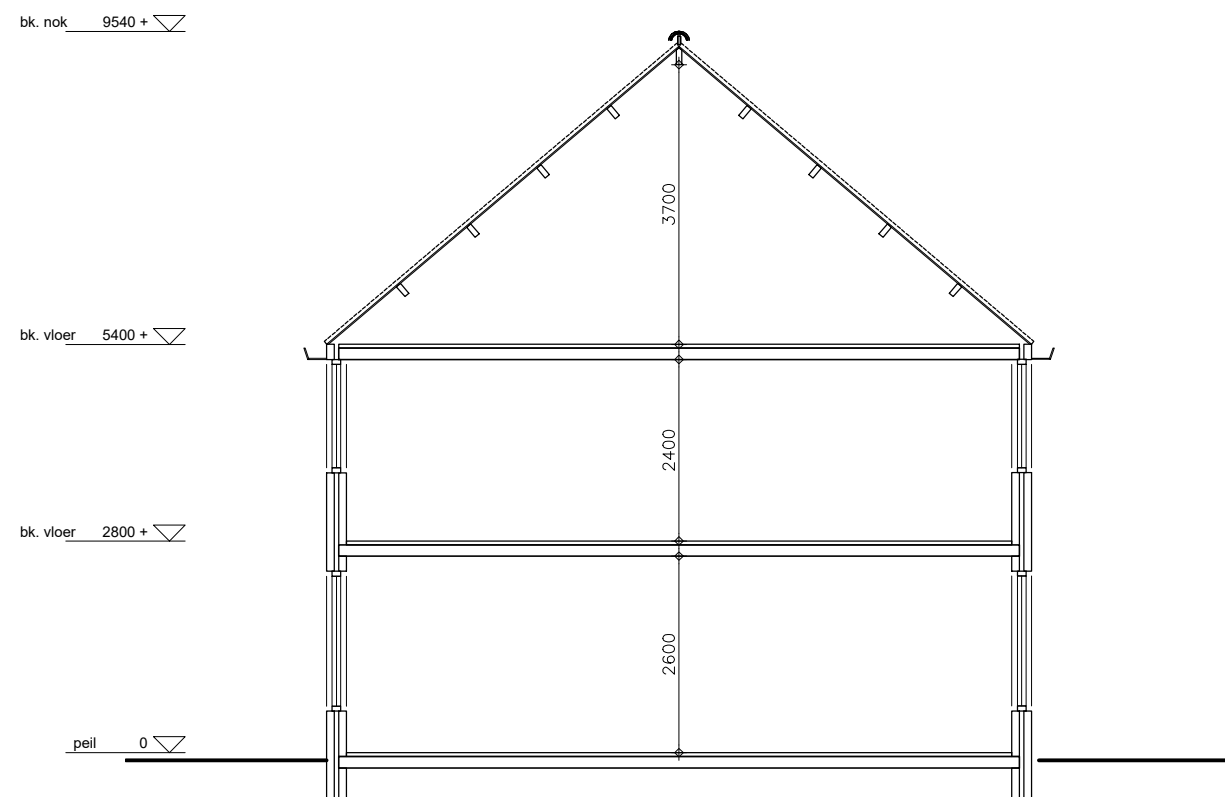

Doorsnede A-A
(Bestaande situatie)

Behoort bij beschikking van
Burgemeester en Wethouders
van Leiden
Z/23/3572960

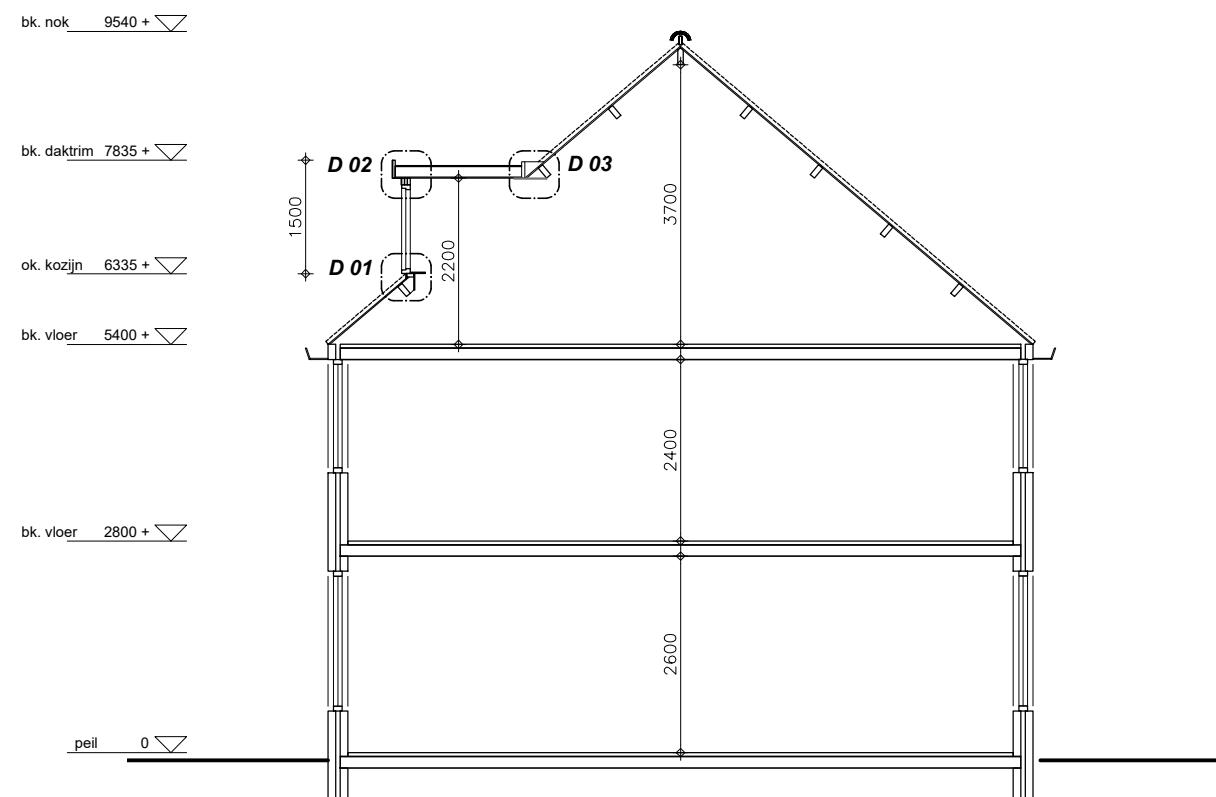

Doorsnede A-A
(Nieuwe situatie)

schaal 1:100

Aan deze tekeningen kunnen geen rechten worden ontleend. De maten kunnen in werkelijkheid afwijken.

	Purperforel 28 te Leiden		Blad 504
	Tel: 023 540 61 51 Fax: 023 540 09 59 Mob: 06 27 013 053	Email: vergunning@hollandiadakkapellen.nl Internet: www.hollandiadakkapellen.nl	