




principe details

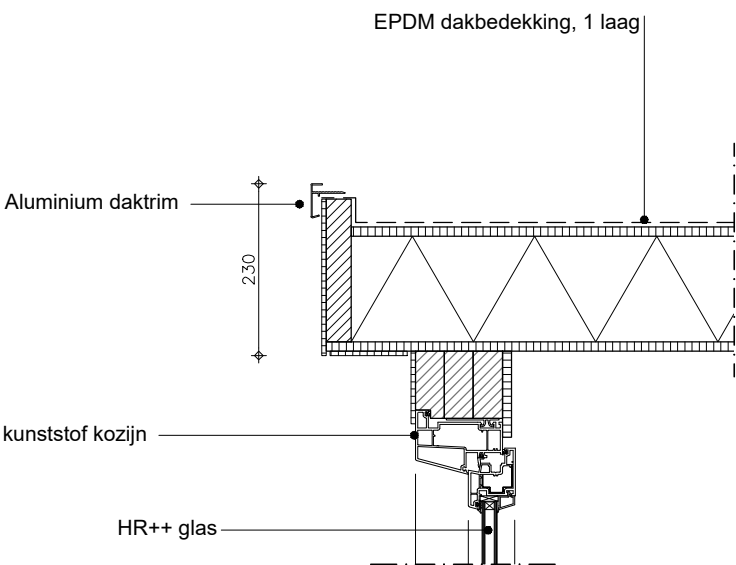


Detail 2

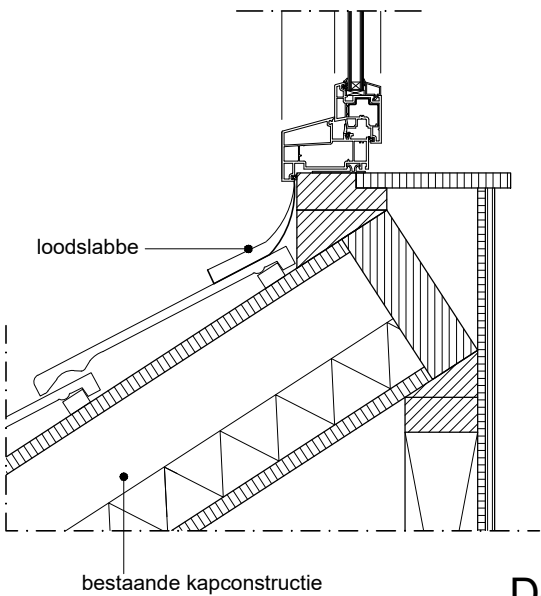

Detail 1

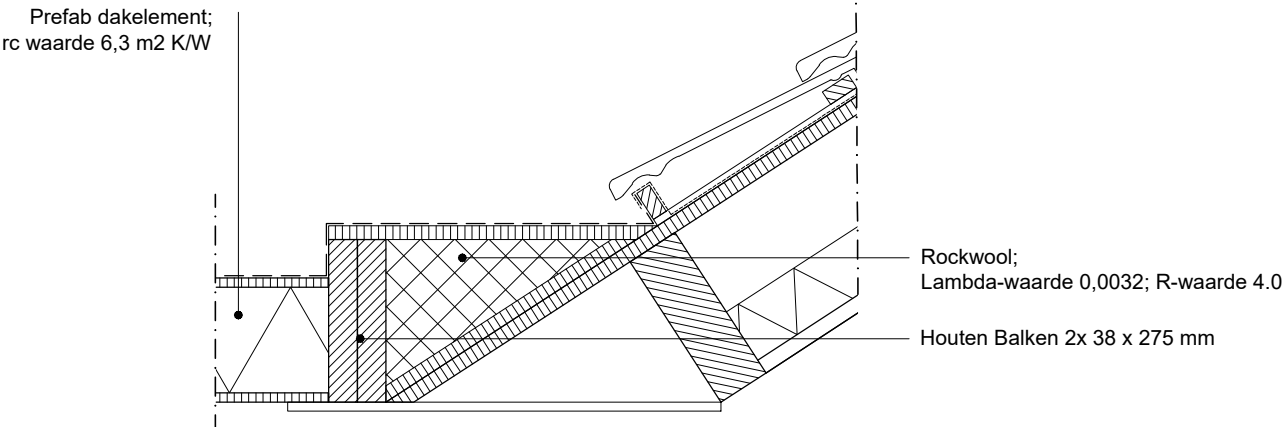

Detail 3

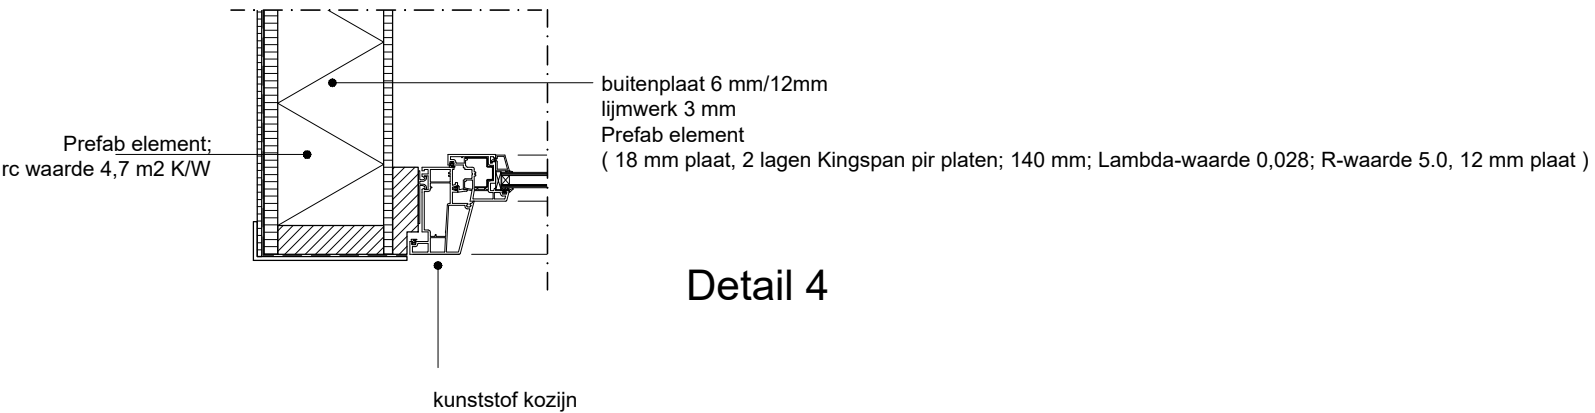

Detail 4

Behoort bij beschikking van
Burgemeester en Wethouders
van Leiden
Z/23/3572960



schaal 1:10

	Purperforel 28 te Leiden	
	Tel: 023 540 61 51	Email: vergunning@hollandiadakkapellen.nl
	Fax: 023 540 09 59	Internet: www.hollandiadakkapellen.nl
	Mob: 06 27 013 053	