


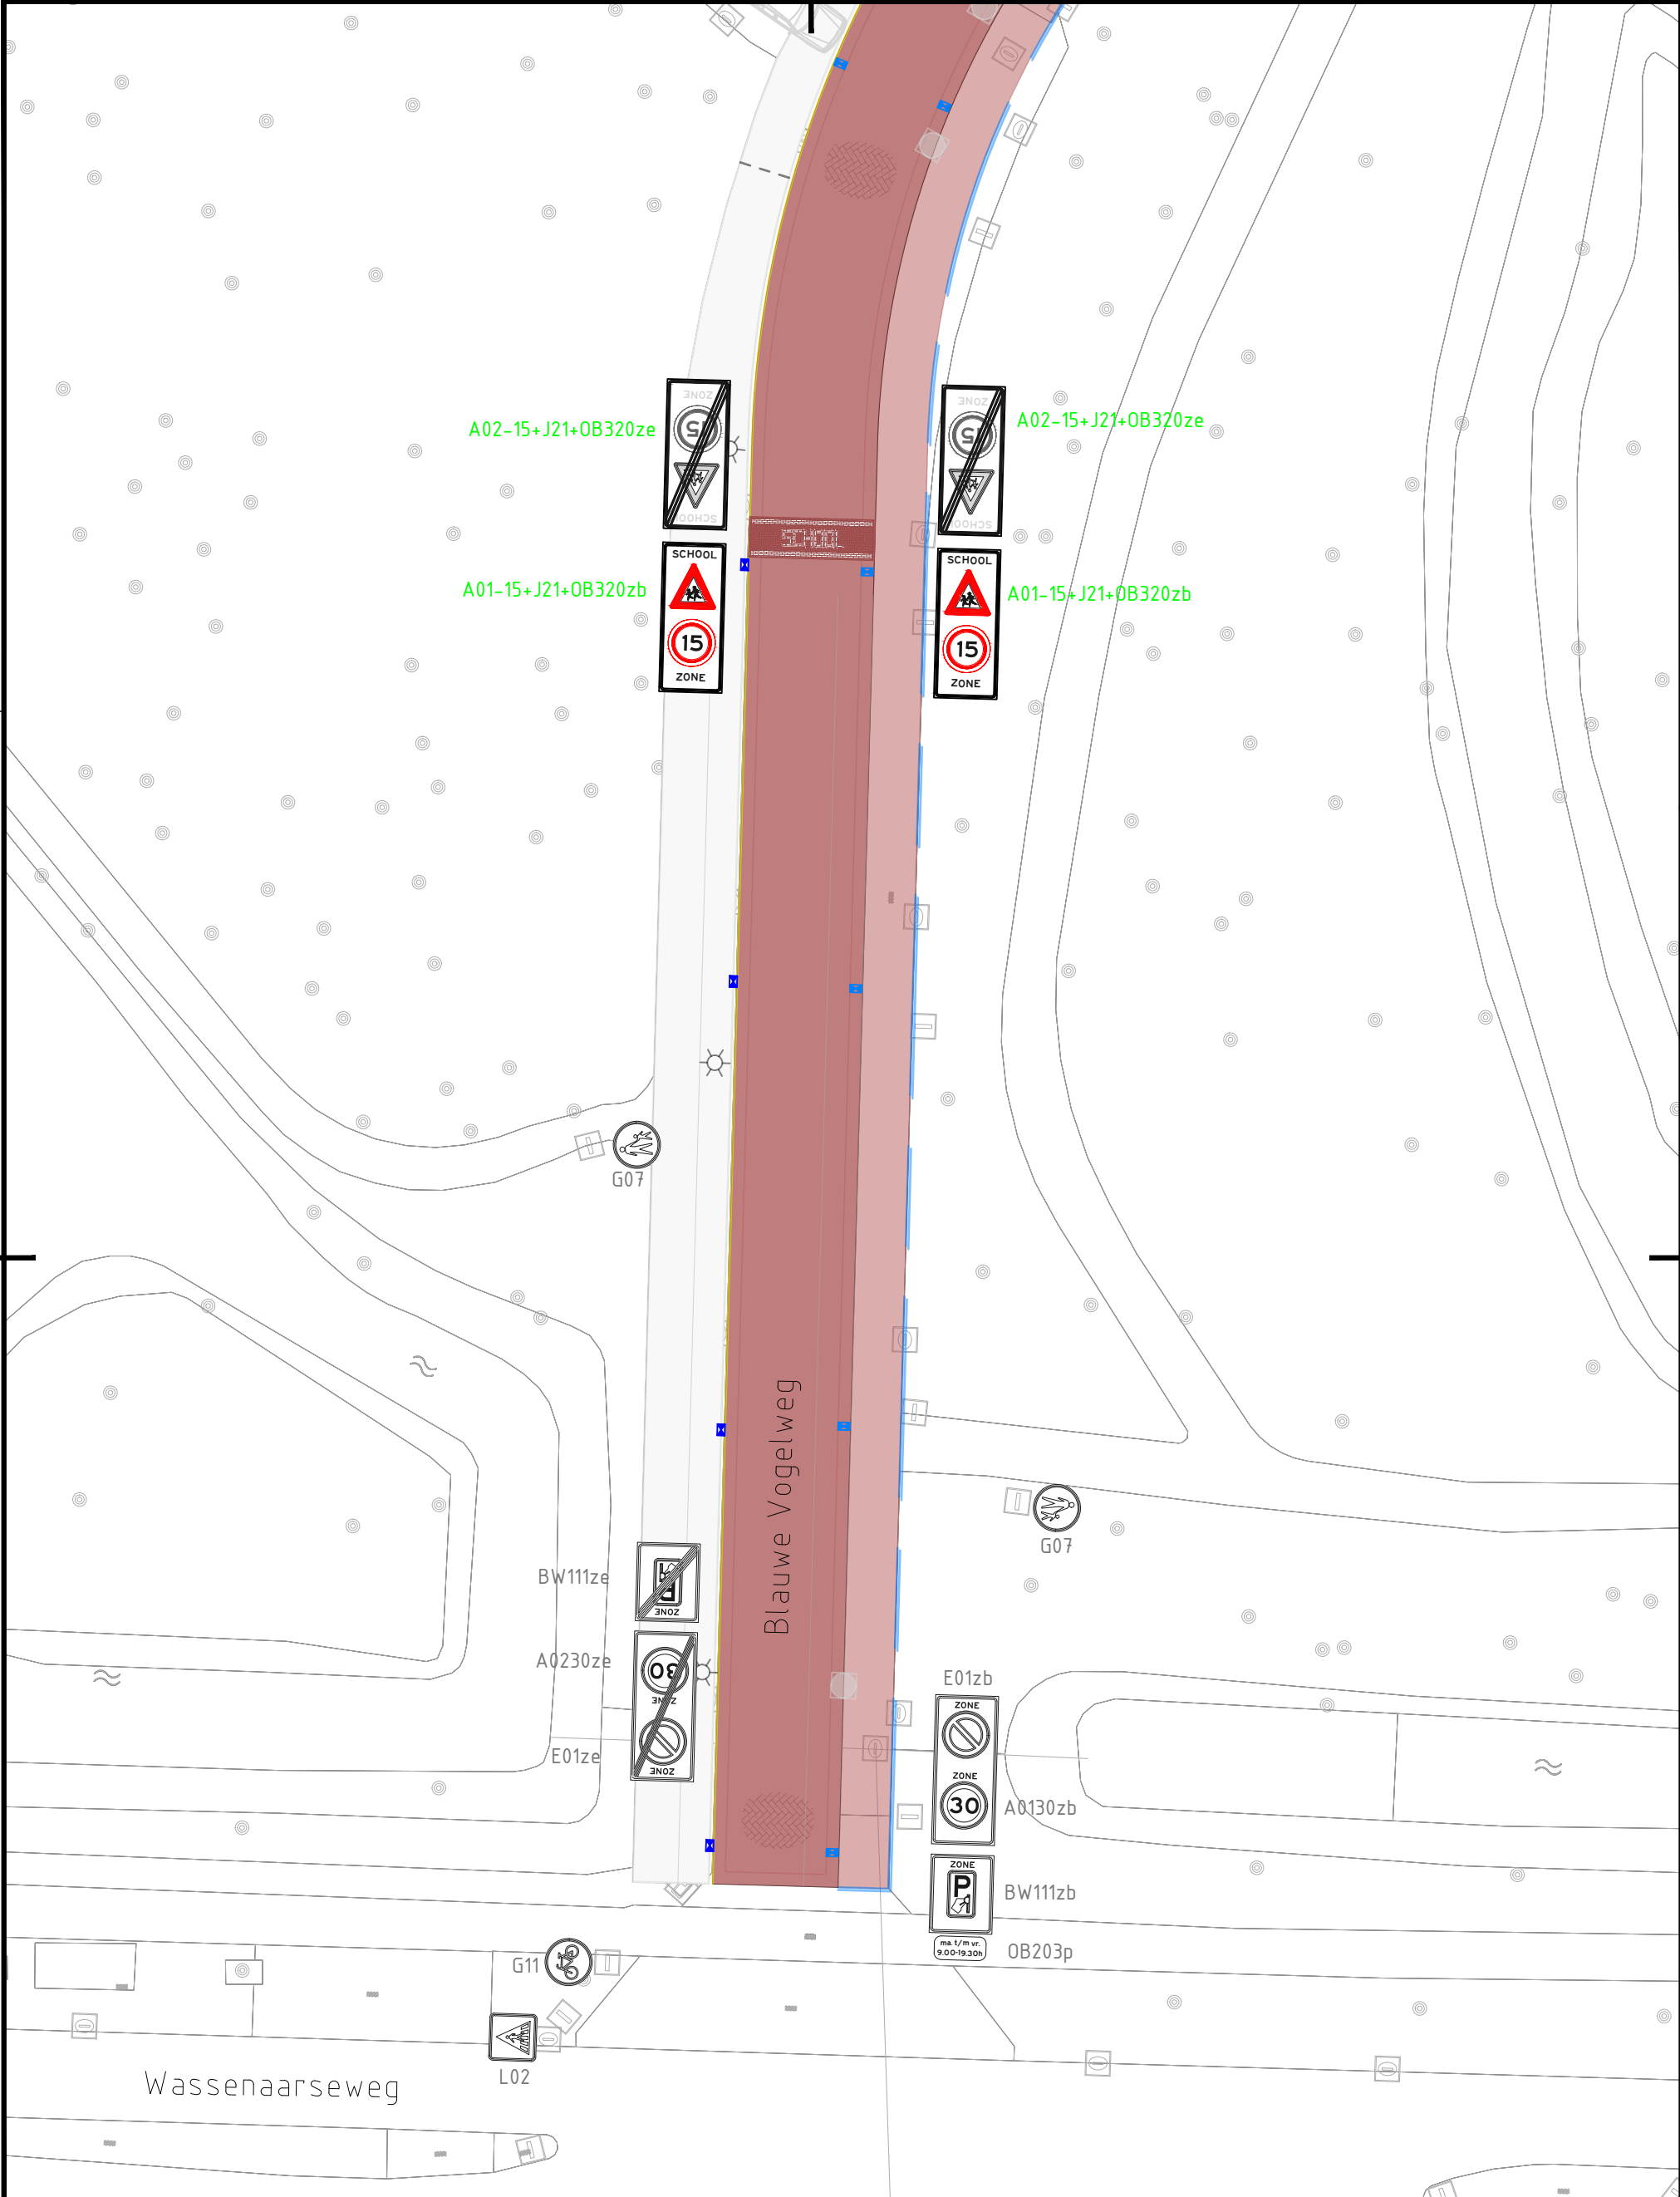

Project

Verkeersbesluit schoolzone Blaauwe Vogelweg

Onderwerp

Bebordingstekening

Getekend door

TH

Gecontroleerd door

RK

Blad

1

Aantal

2

Documentsoort

Tekening

Documentstatus

Definitief

Contractnummer:

-

Datum uitgifte

05-06-2023

Gezien door

DvZ

Schaal

1:250

Formaat

A3S

Versienummer

-

Zaaknummer:

Z/22/3343880

Gemeente Leiden

Duurzame Leefomgeving

 **Leiden**

Stationsplein 107

Postbus 9100, 2300 PC Leiden

Tel. 14071

Documentnummer:

4018058-SBV-01


  

▽▽

BESTAAND

VERWIJDEREN

NIEUW

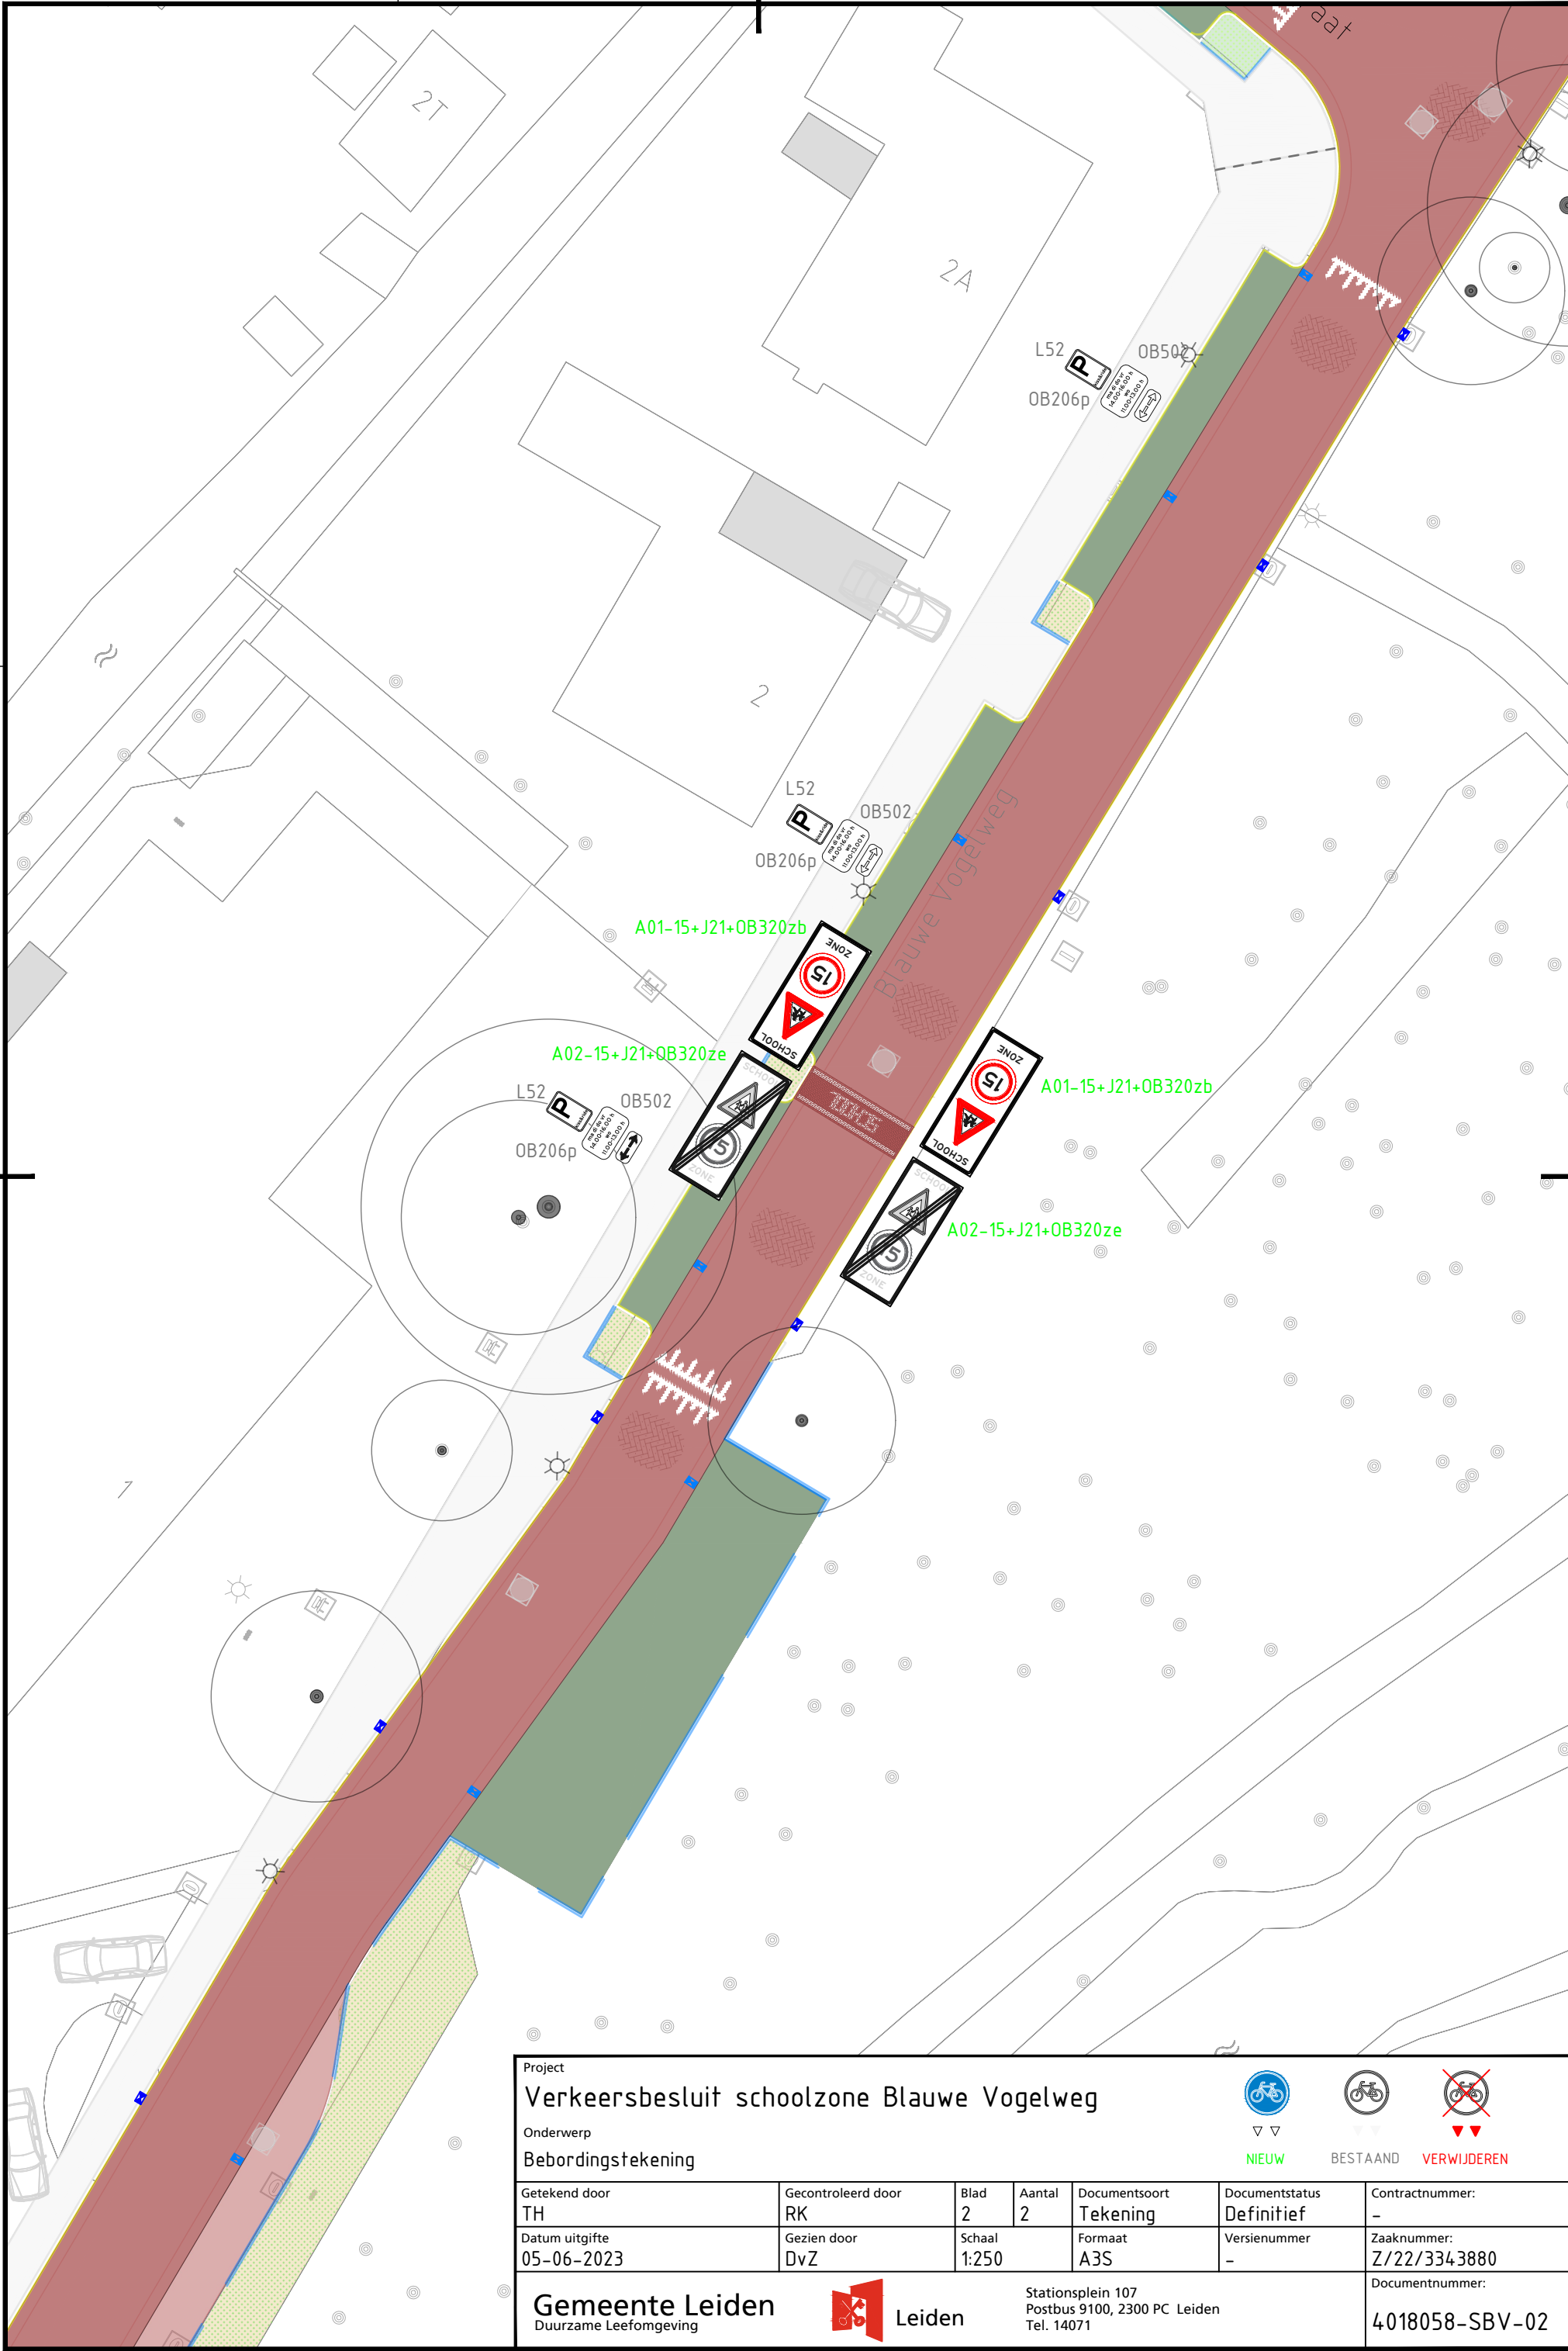

Project

Verkeersbesluit schoolzone Blauwe Vogelweg

Onderwerp

Bebordingstekening

▽▽

NIEUW

▽

BESTAAND

▽▽

VERWIJDEREN

Getekend door TH	Gecontroleerd door RK	Blad 2	Aantal 2	Documentsoort Tekening	Documentstatus Definitief	Contractnummer: -
Datum uitgifte 05-06-2023	Gezien door DvZ	Schaal 1:250		Formaat A3S	Versienummer -	Zaaknummer: Z/22/3343880
Gemeente Leiden Duurzame Leefomgeving Leiden Stationsplein 107 Postbus 9100, 2300 PC Leiden Tel. 14071						Documentnummer: 4018058-SBV-02