



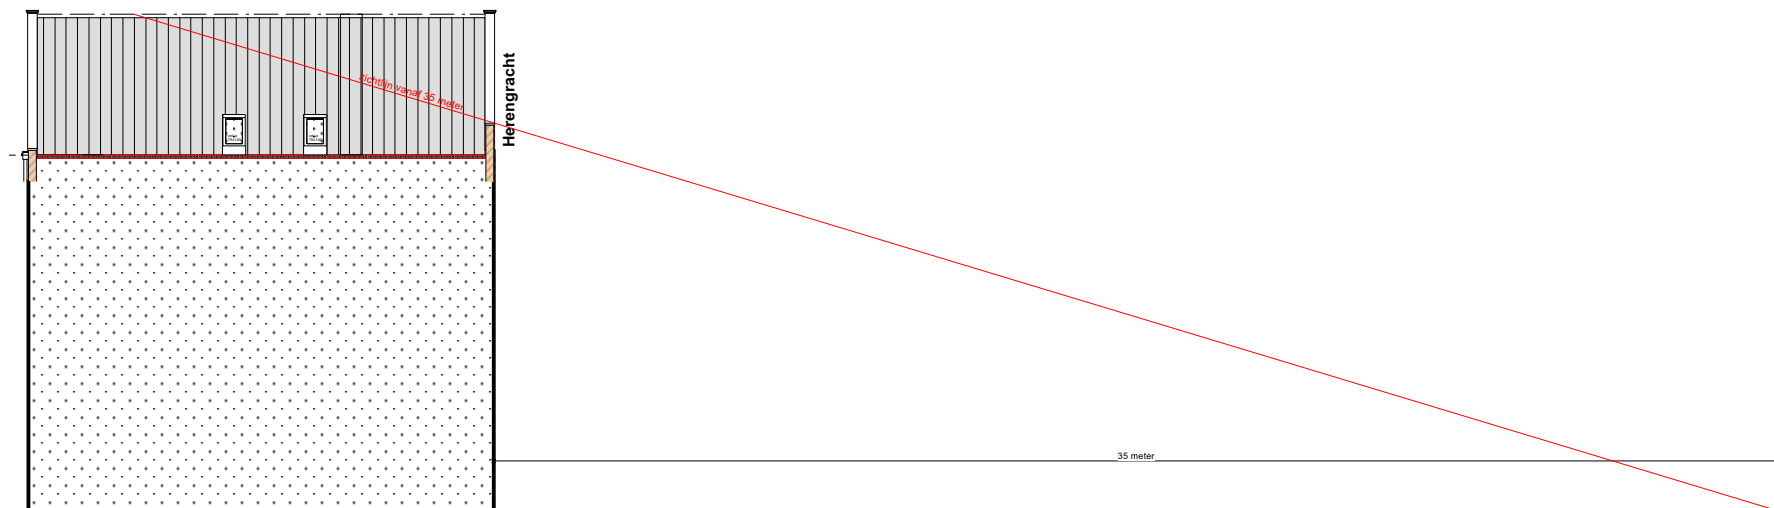

Bestaand: doorsnede schaaail 1:200

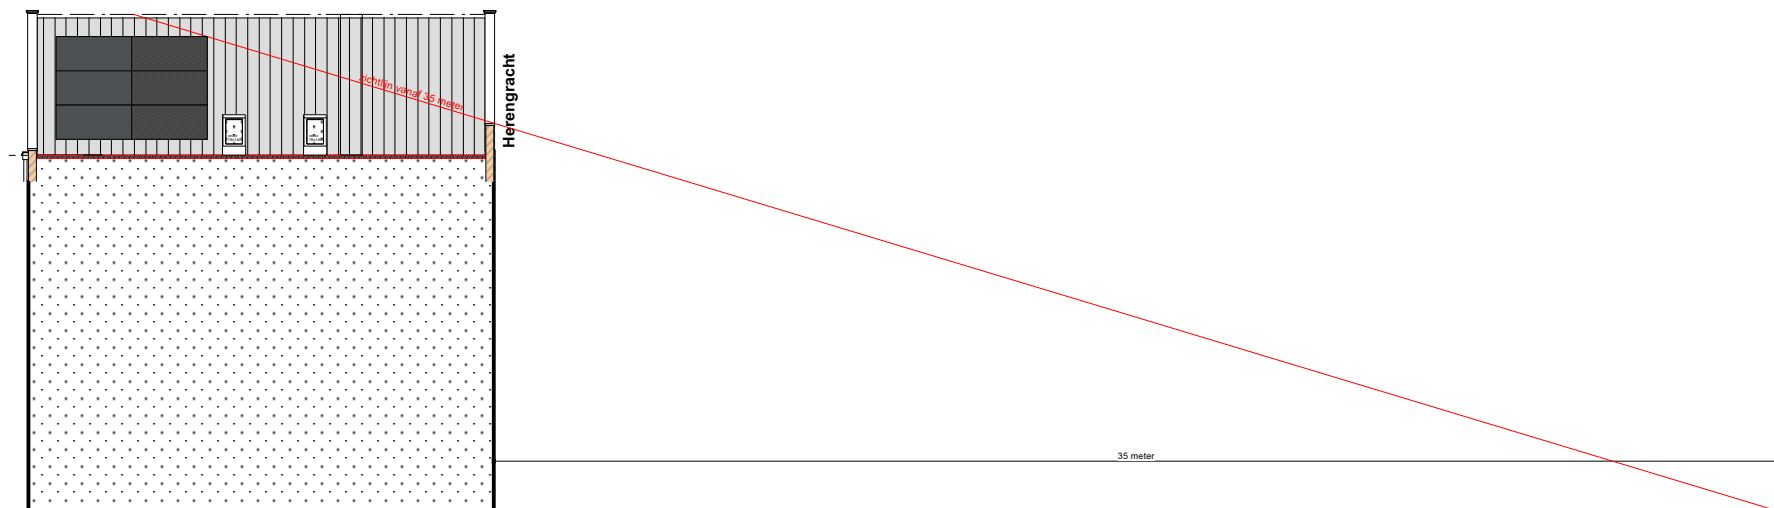

Nieuw: doorsnede schaaail 1:200



situatie schaal 1:500







architectenbureau

ANTON DE GRUYL

Hogewoerd 149
2311 HK Leiden

telefoon 071-5147984/06 18121526
info@antondegruy.nl

PROJECT LOKATIE	isolatie Herengracht 62	SCHAAAL DATUM	1:500/200A3 27.09.2023	WERKNR. WILZIGING	2244
OPDRACHTGEVER : P vd Graaf			ONDERWERP : situatie dorosnede straat		BLADNR : B.O.1

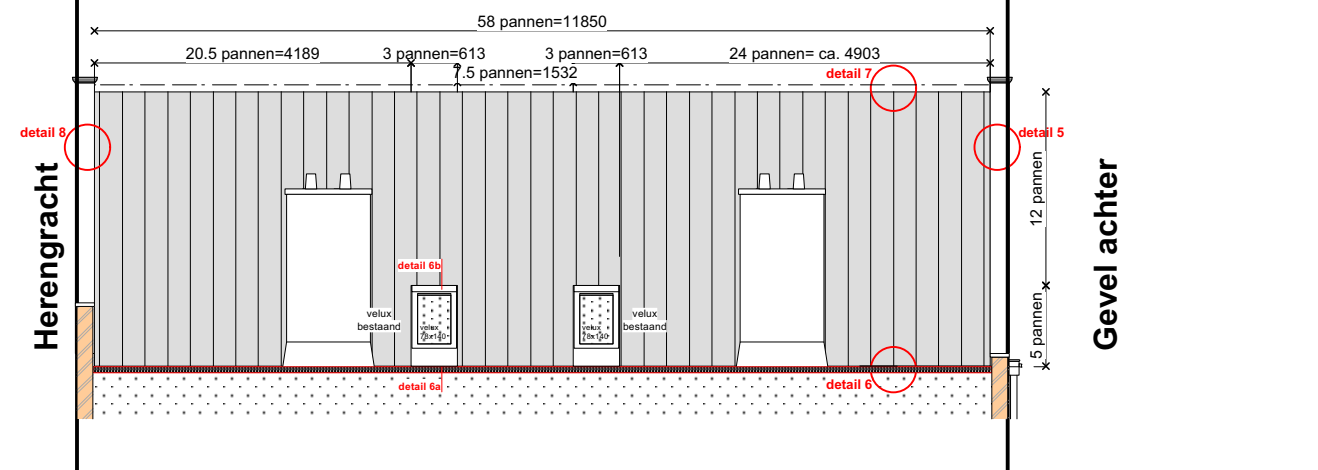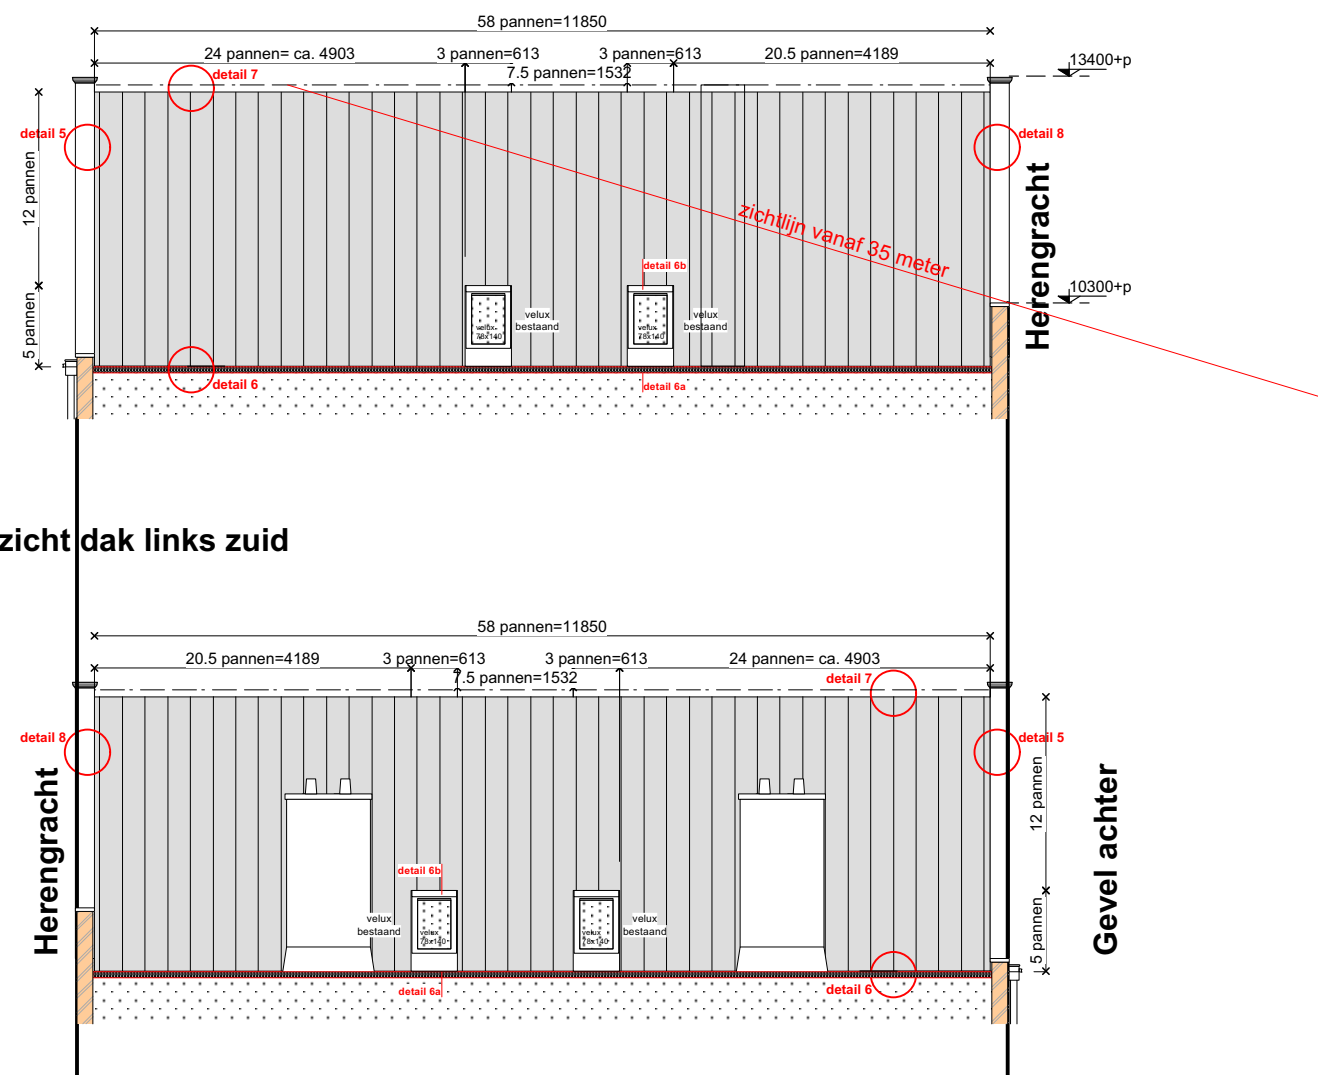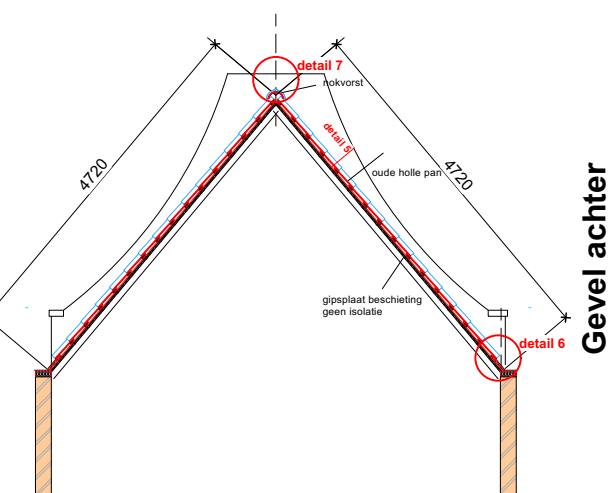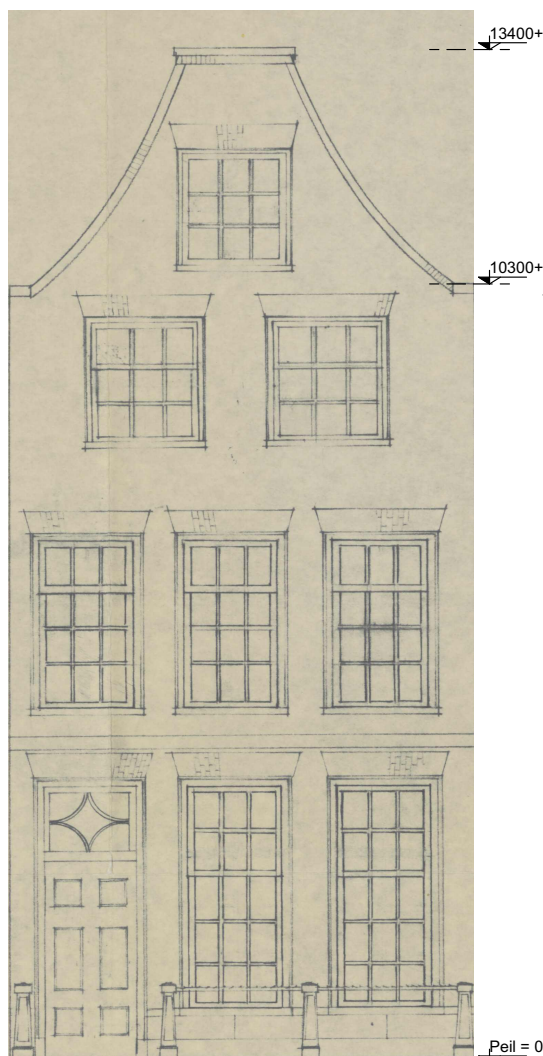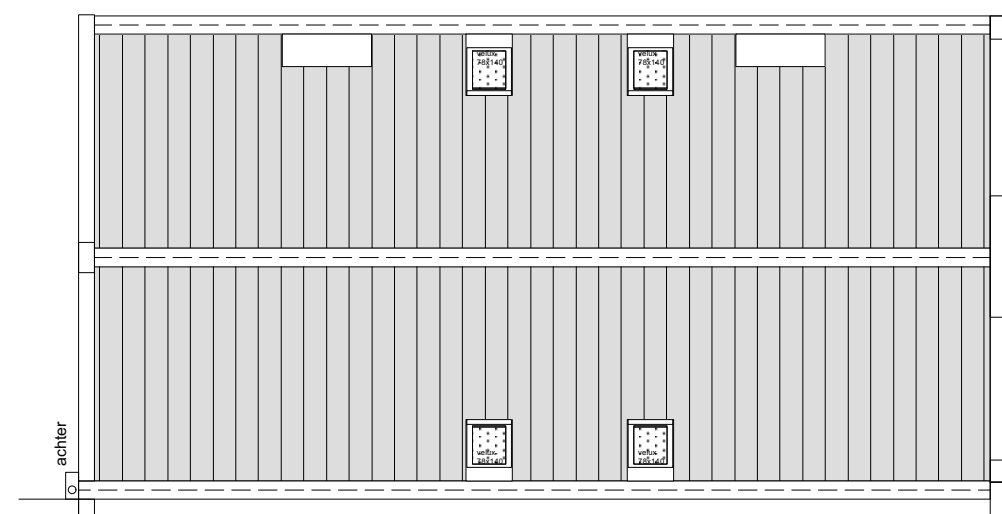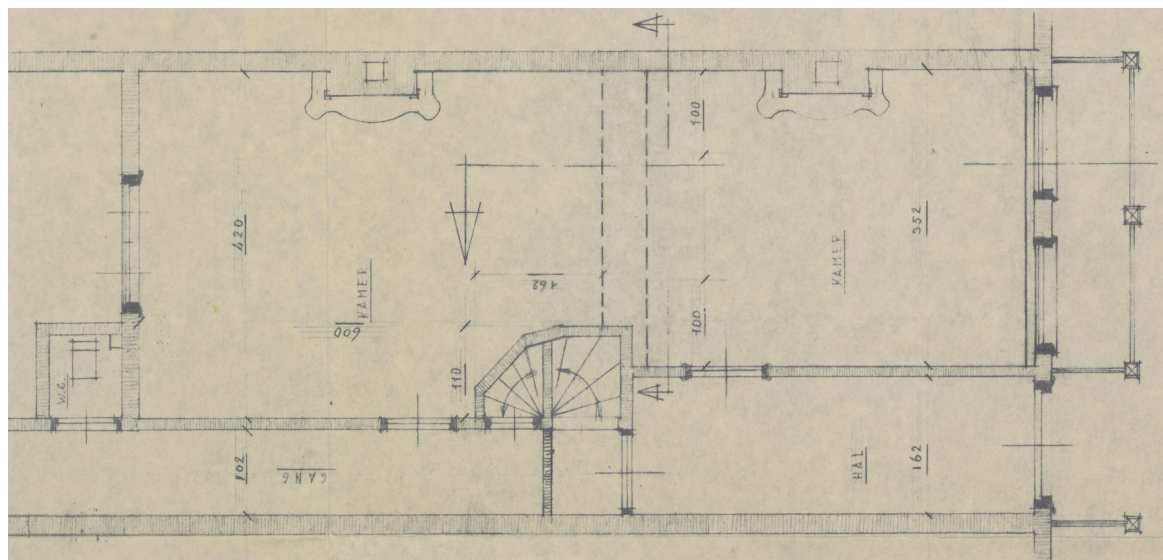


Behoort bij beschikking van
Burgemeester en Wethouders
van Leiden

Z/23/3566875




onderlegger Schoonens Bouwkunde
maten in het werk na te meten

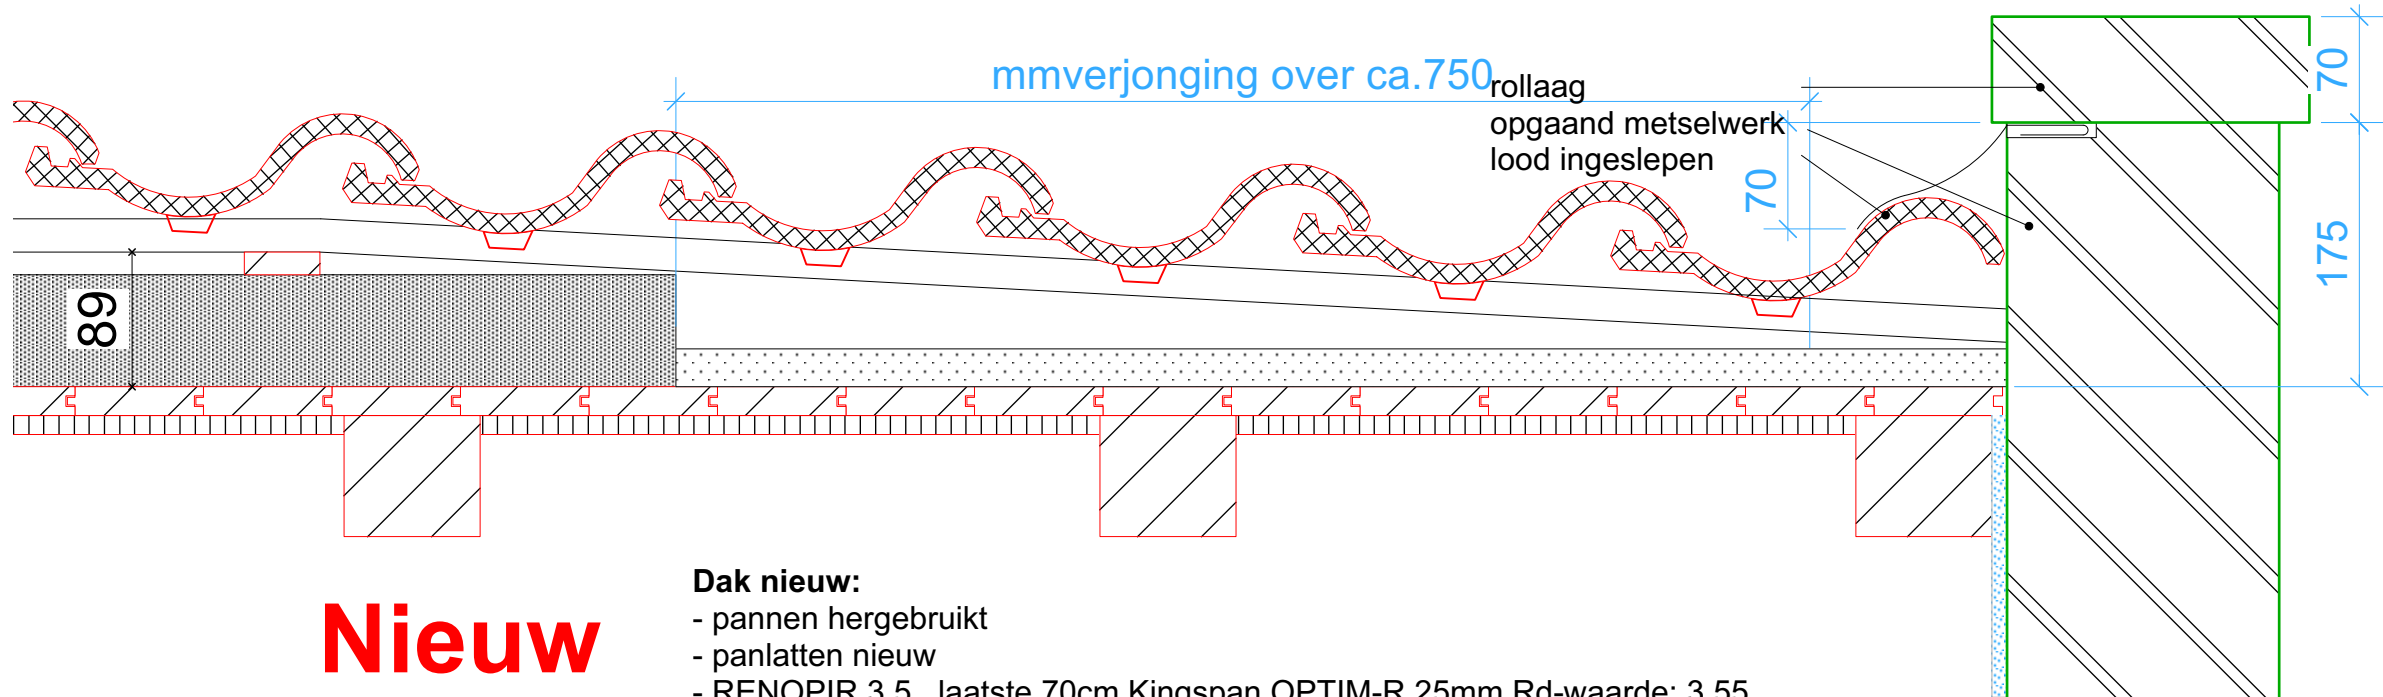

Nieuw Detail 8


- Dak nieuw:**
- pannen hergebruikt
 - panlatten nieuw
 - RENOPIR 3.5, laatste 70cm Kingspan OPTIM-R 25mm Rd-waarde: 3.55
- sporen, gordingen, spanten en afwerking ongewijzigd

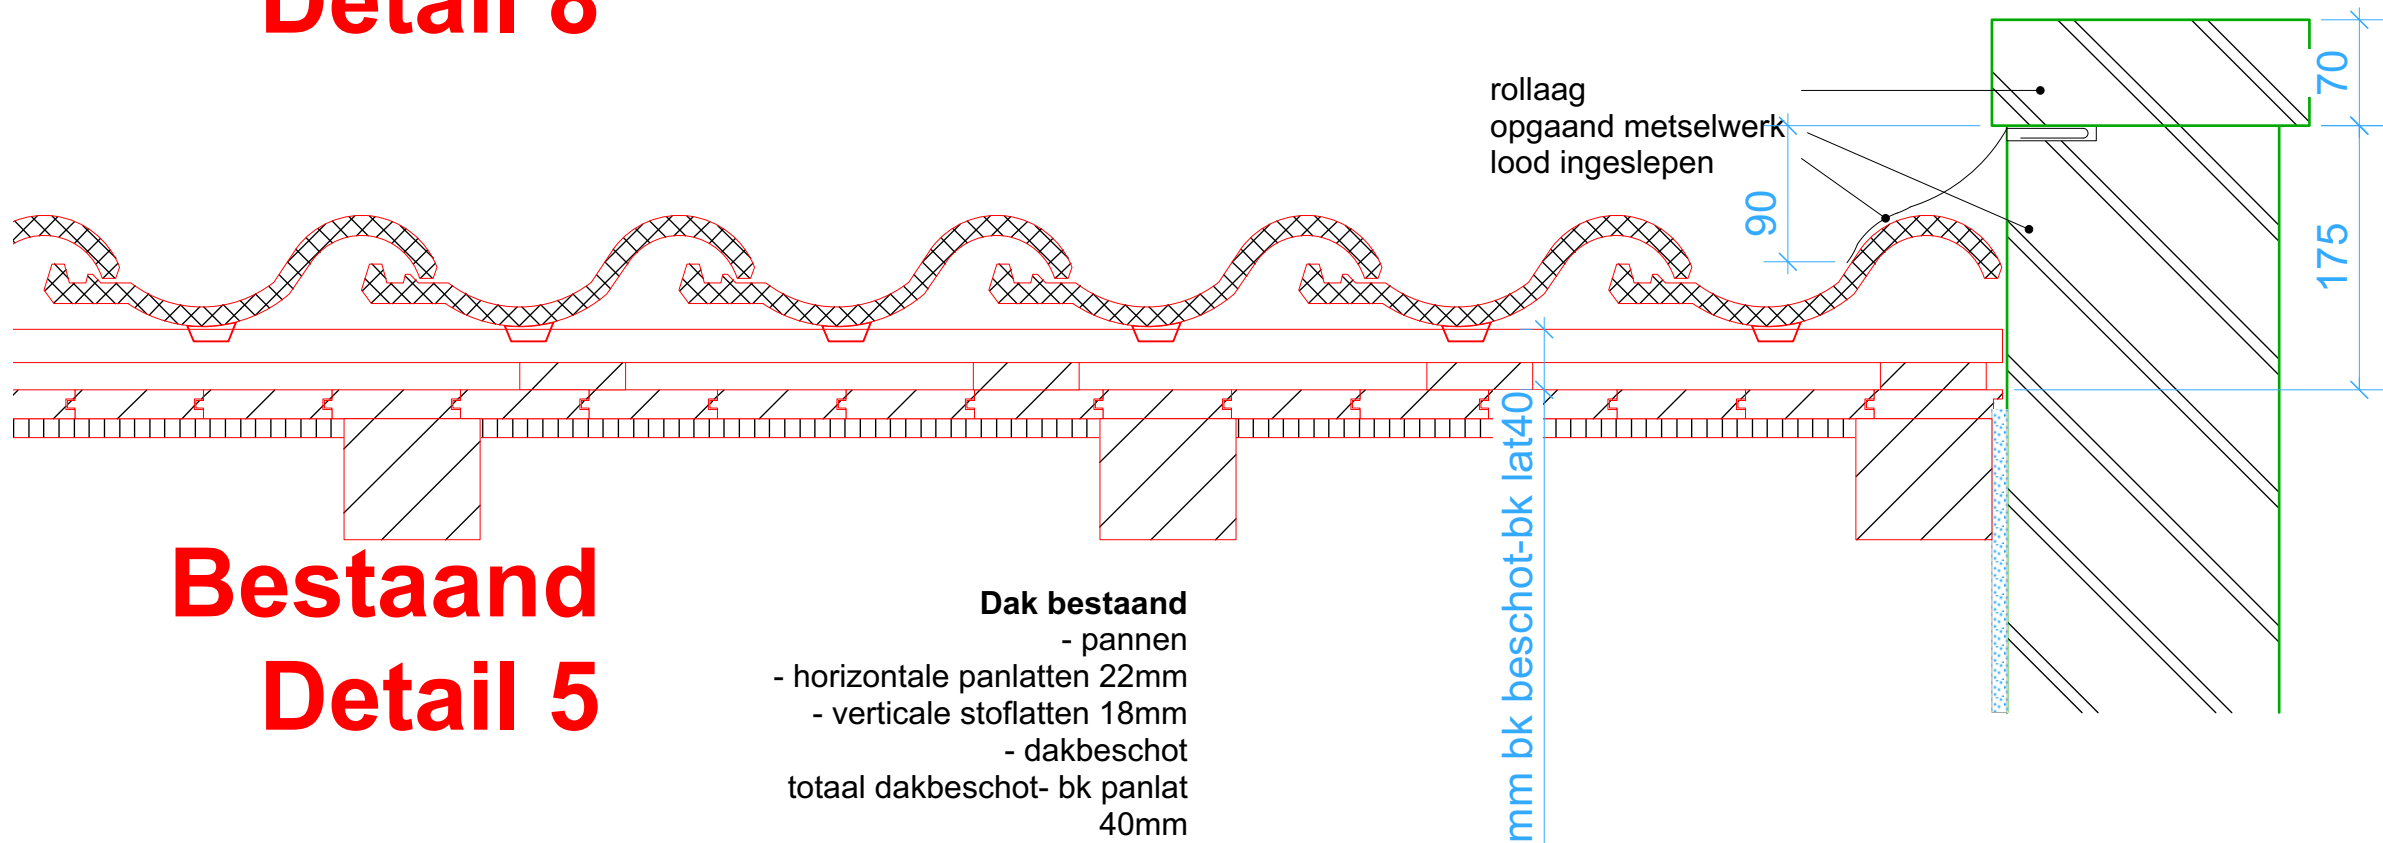


Bestaand Detail 5

- Dak bestaand**
- pannen
 - horizontale panlatten 22mm
 - verticale stoflatten 18mm
 - dakbeschoot
- totaal dakbeschoot- bk panlat 40mm
- sporen, gordingen, spanten, afwerking (geen isolatie!)

Werkomschrijving dak:
Ten behoeve van aanbrengen van isolatie en renovatie van het dak:
zie werkbeschrijving

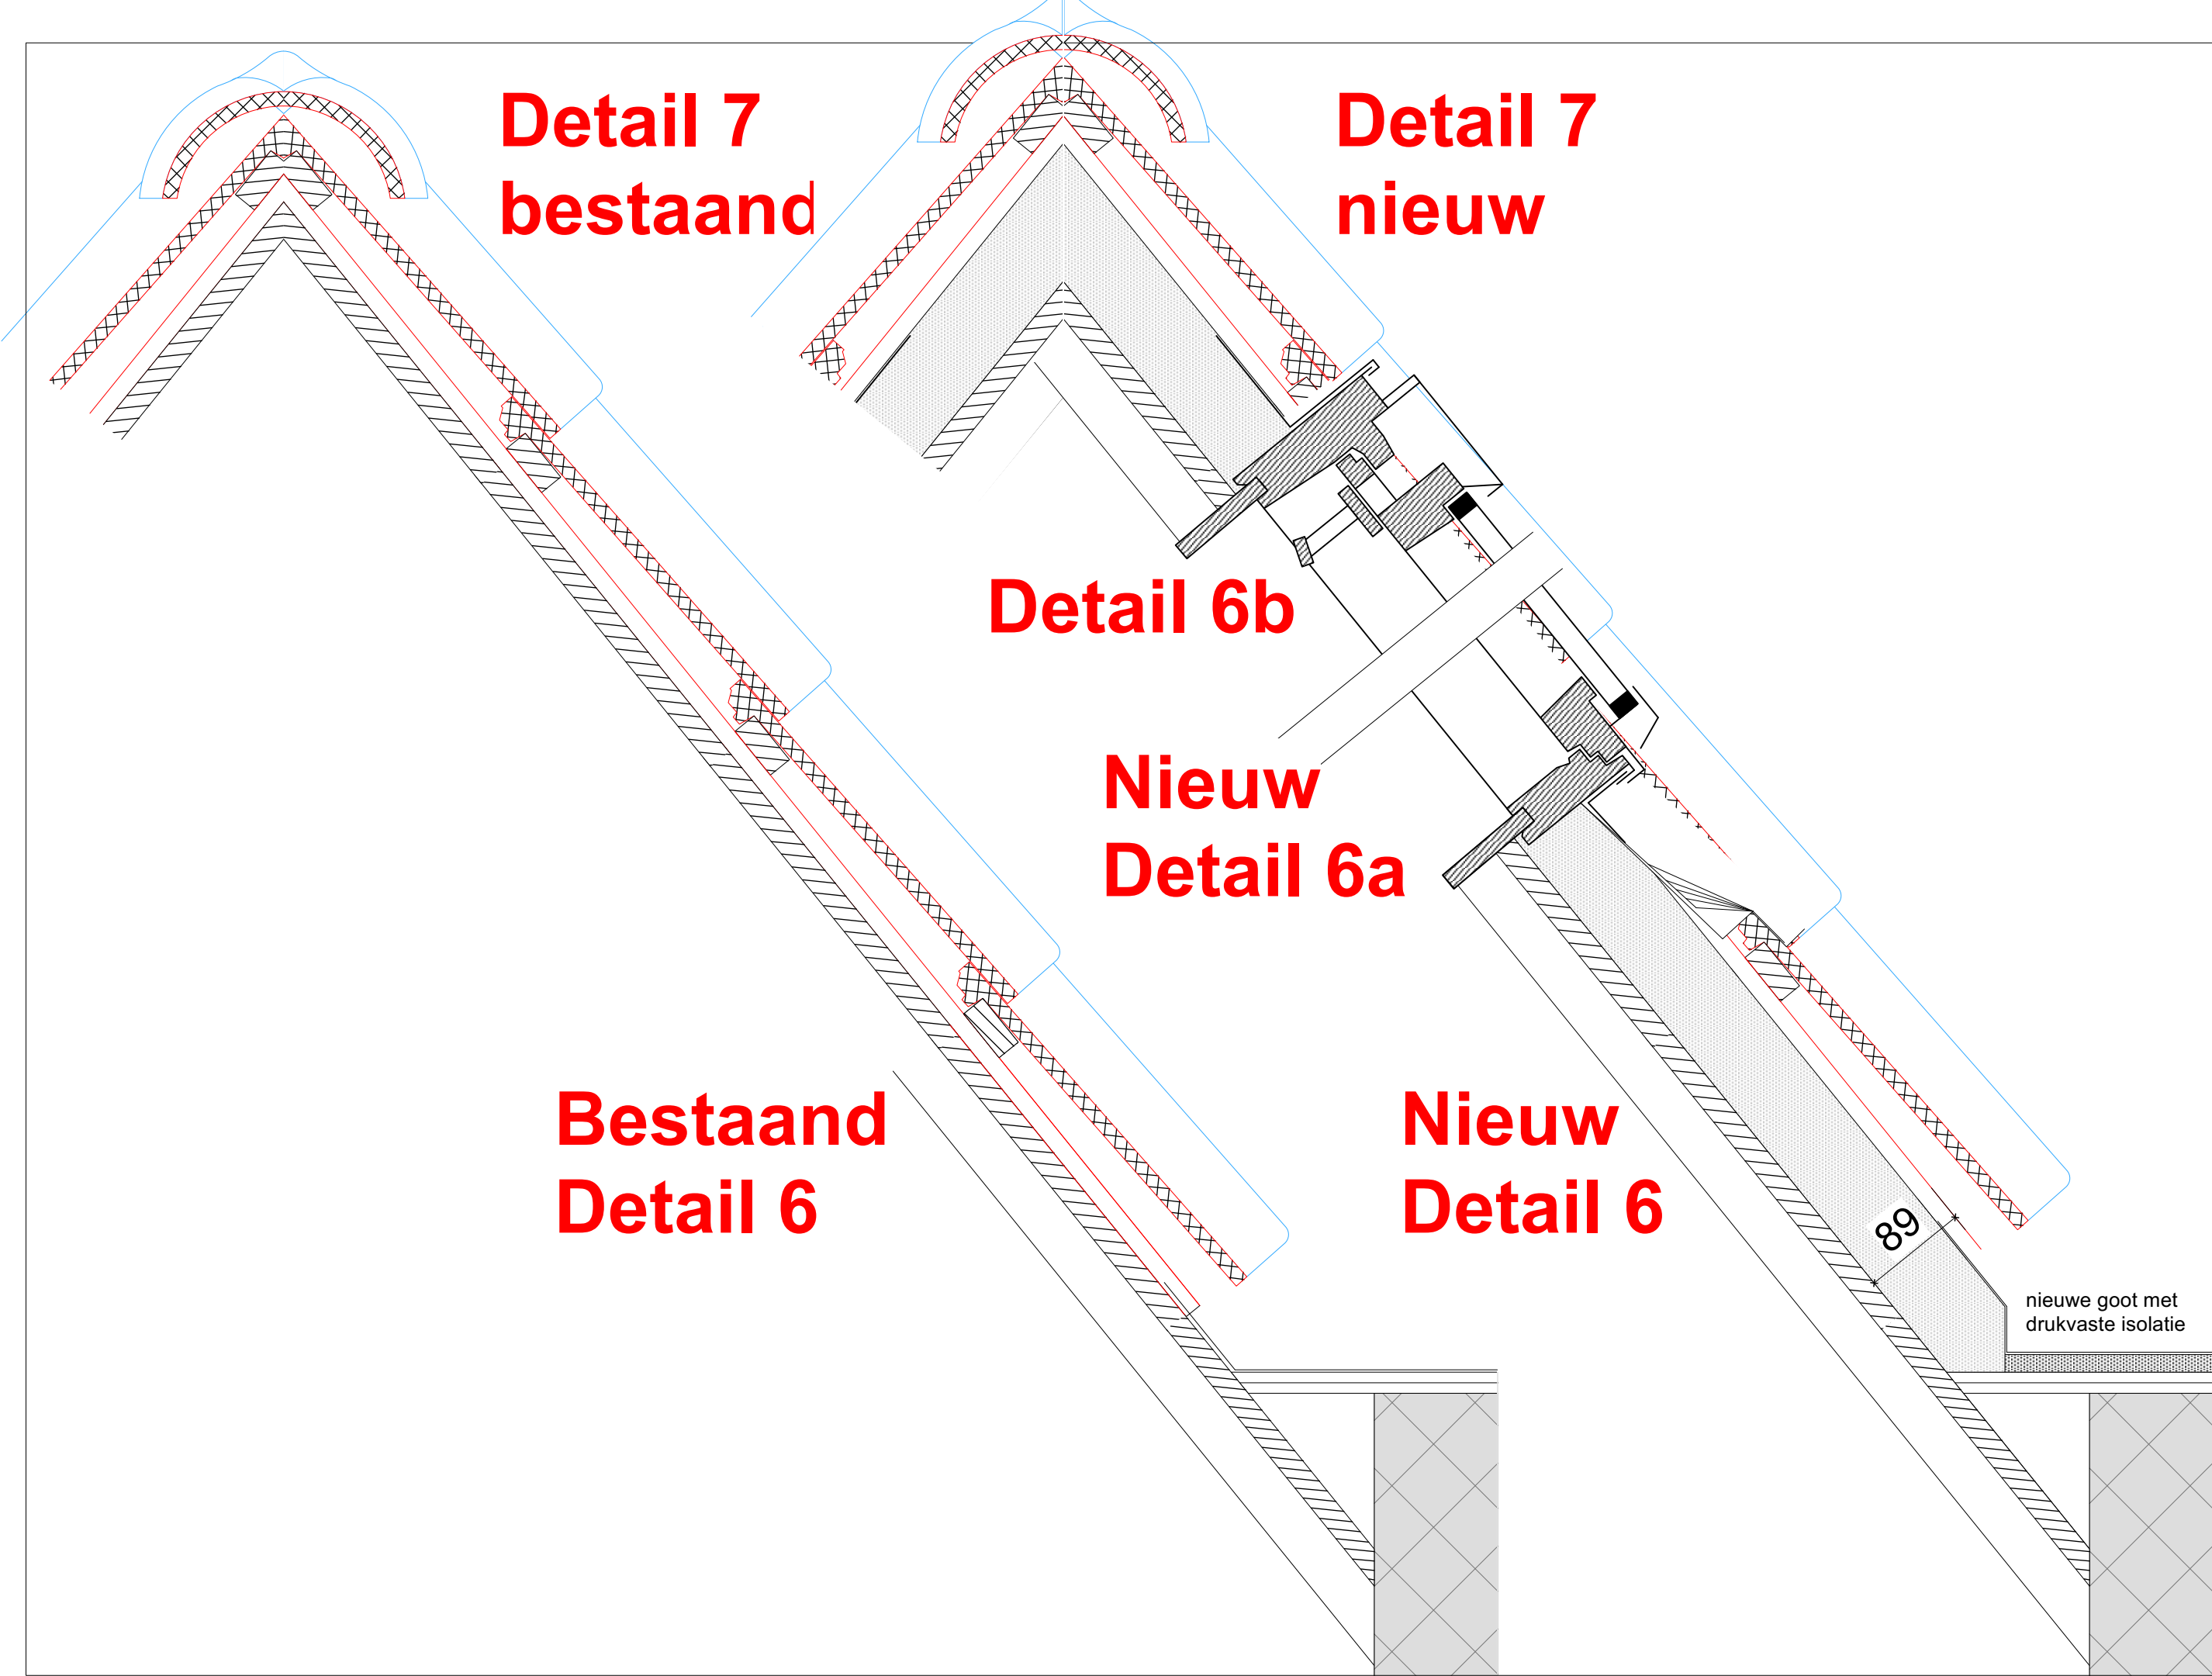


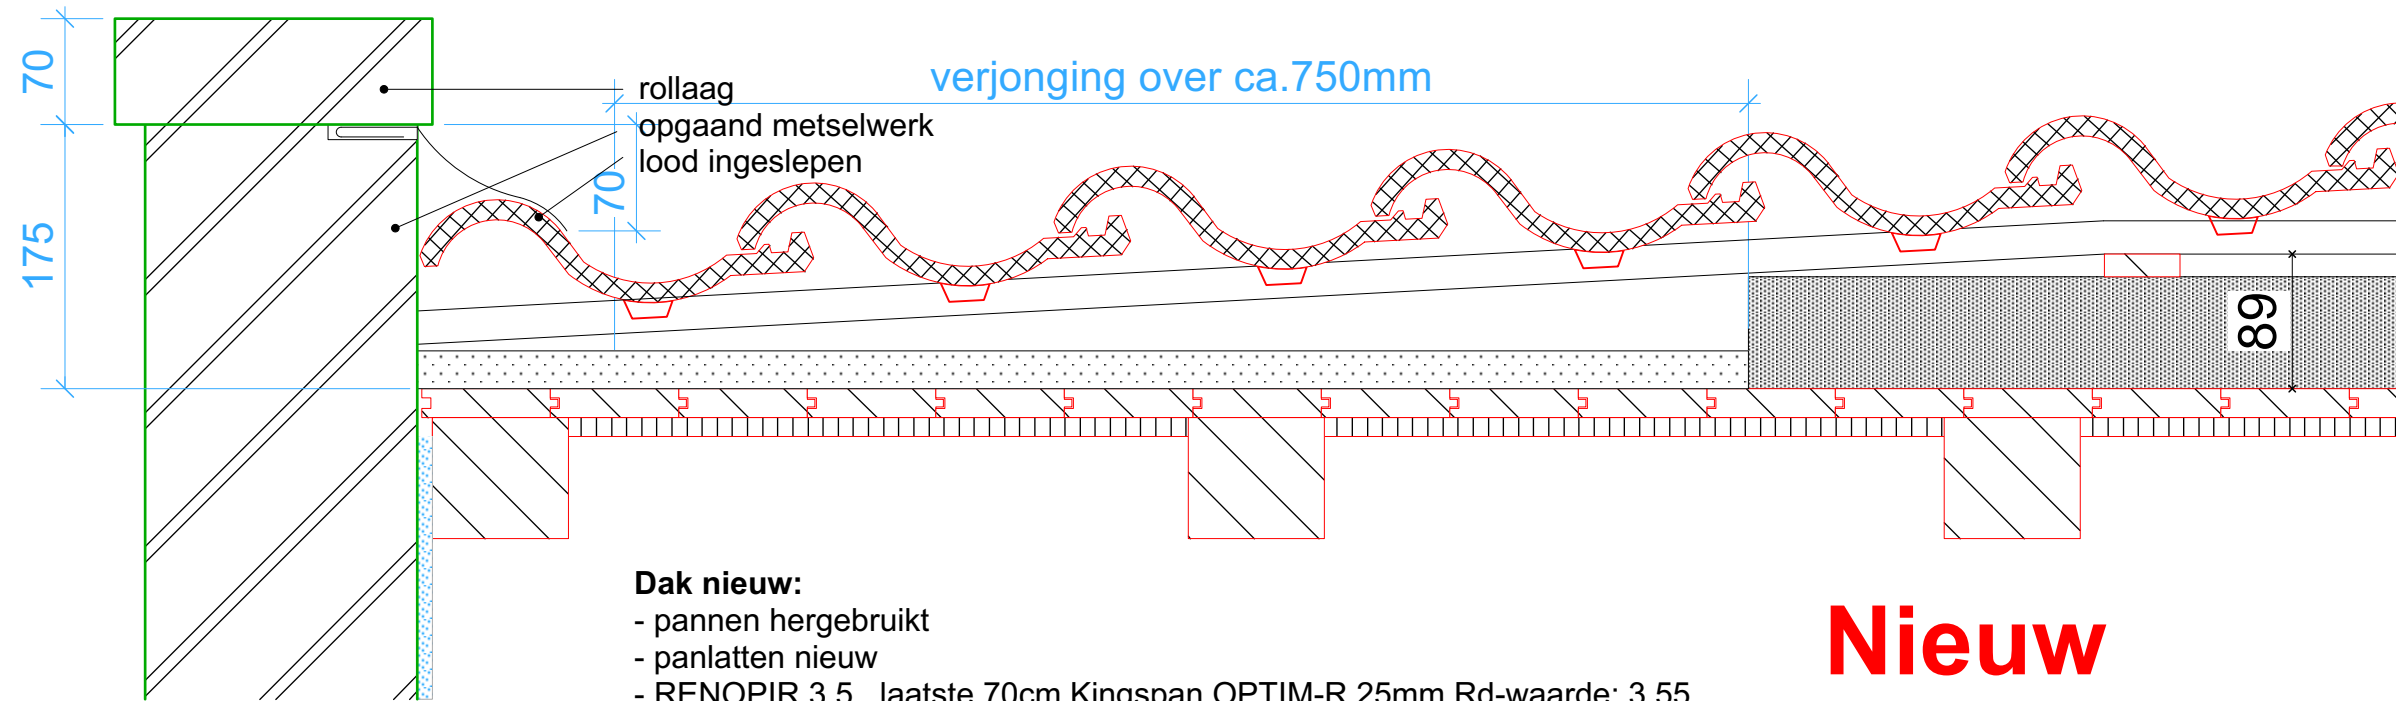

Dak nieuw:

- pannen hergebruikt
 - panlatten nieuw
 - RENOPIR 3.5, laatste 70cm Kingspan OPTIM-R 25mm Rd-waarde: 3.55
- sporen, gordingen, spanten en afwerking ongewijzigd

Nieuw Detail 8

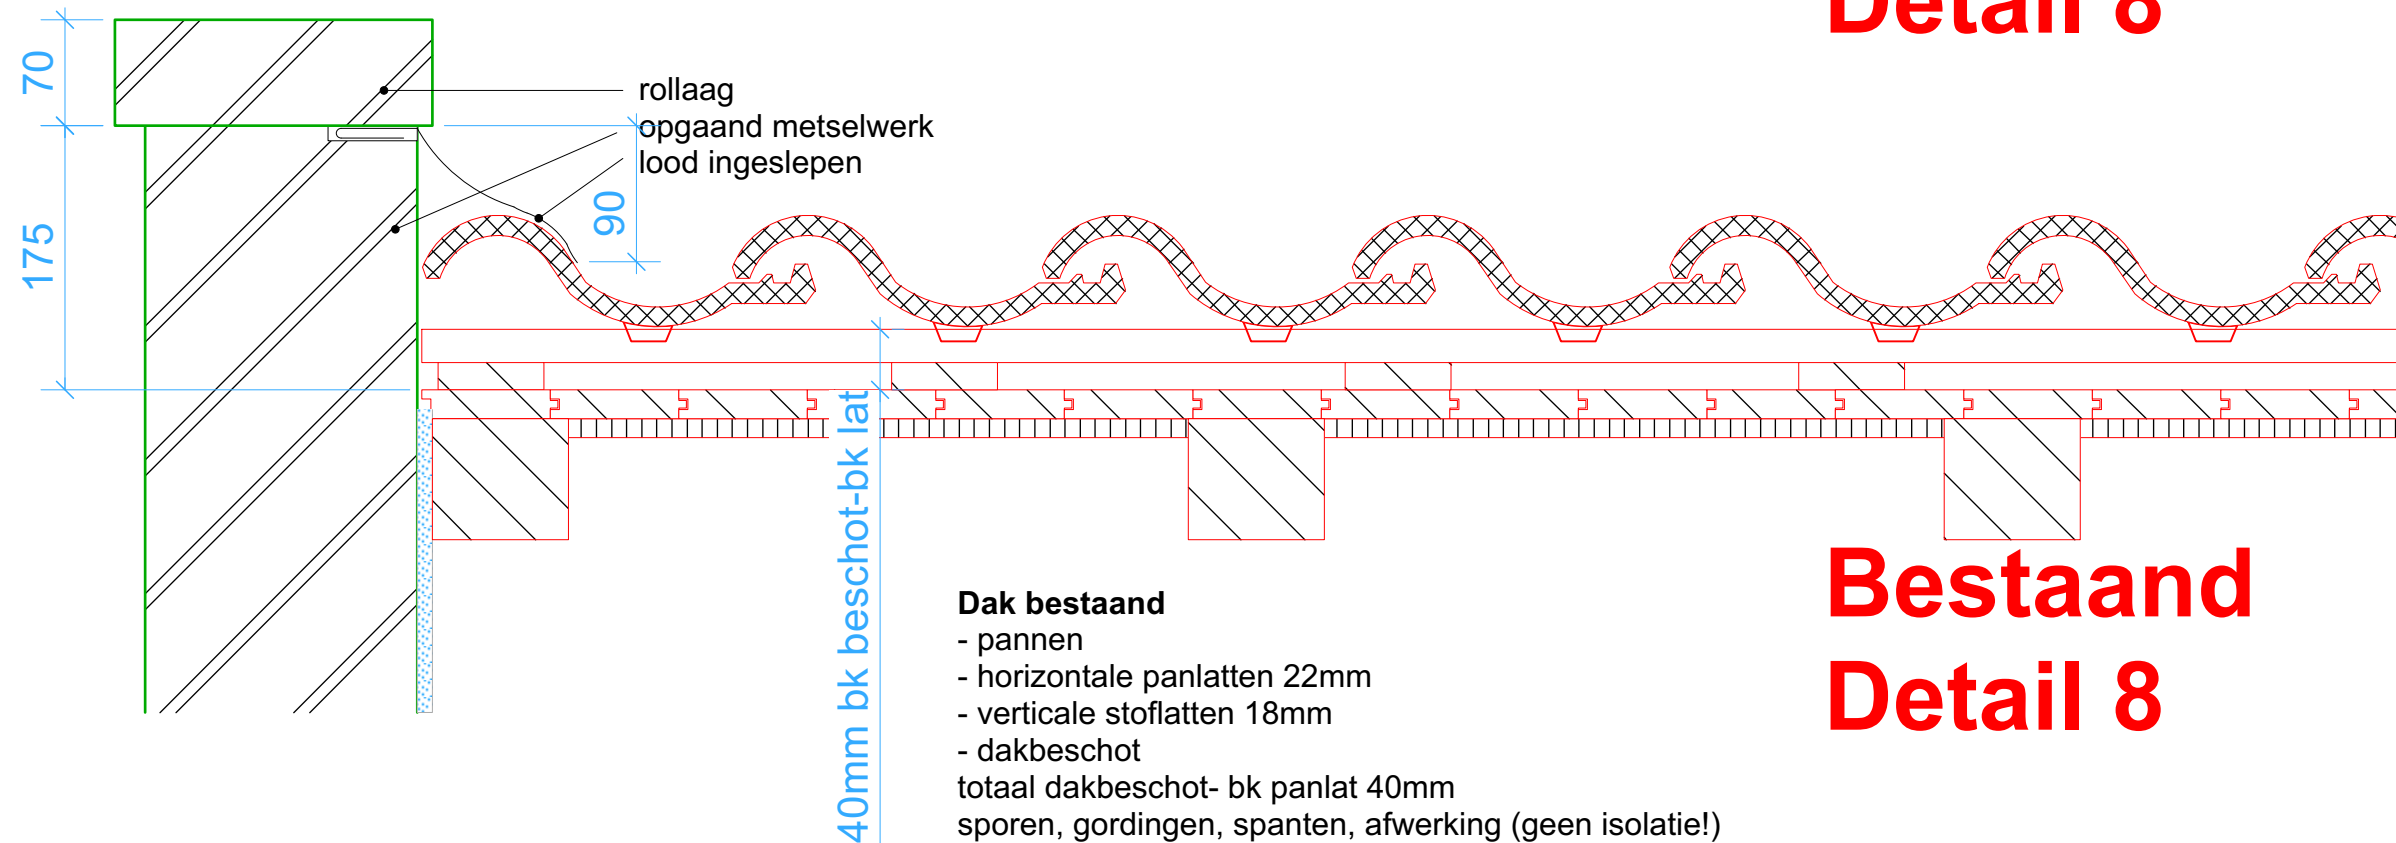

Dak bestaand

- pannen
 - horizontale panlatten 22mm
 - verticale stoflatten 18mm
 - dakbeschot
- totaal dakbeschot- bk panlat 40mm
sporen, gordingen, spanten, afwerking (geen isolatie!)

Bestaand Detail 8

Werkomschrijving dak:

Ten behoeve van aanbrengen van isolatie en renovatie van het dak:

zie werkbeschrijving