


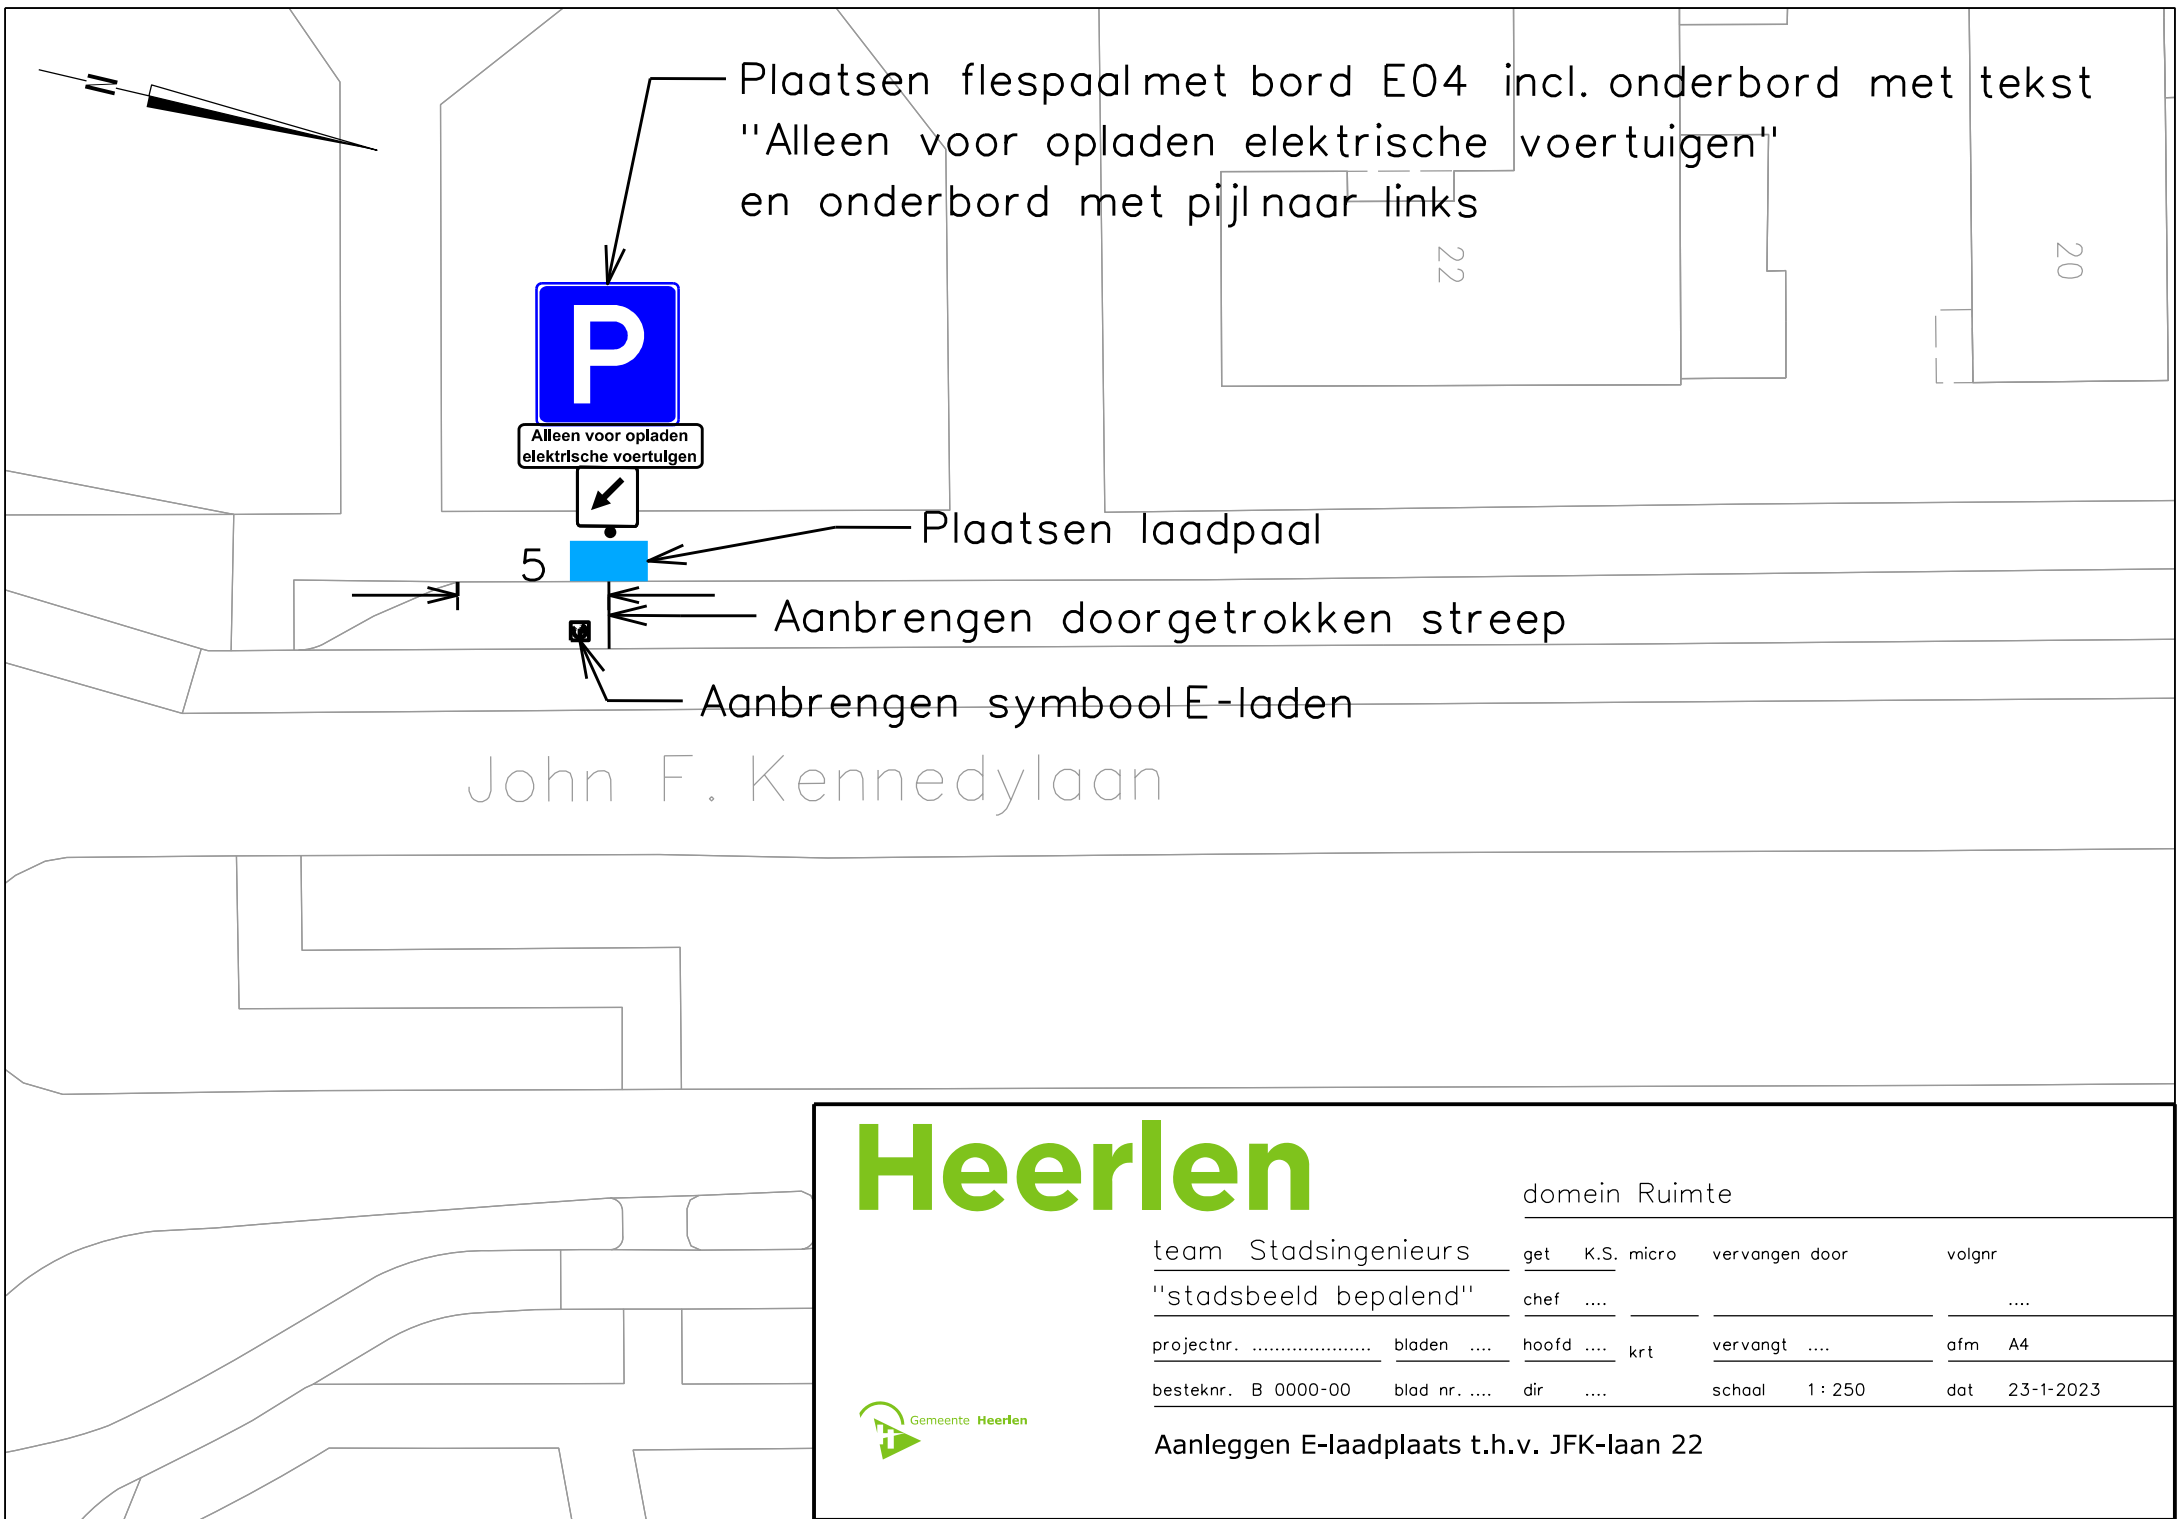

Plaatsen flespaal met bord E04 incl. onderbord met tekst "Alleen voor opladen elektrische voertuigen" en onderbord met pijl naar links



5



Plaatsen laadpaal

Aanbrengen doorgetrokken streep

Aanbrengen symbool E-laden

John F. Kennedylaan

Heerlen

domein Ruimte

team Stadsingenieurs	get K.S. micro	vervangen door	volgnr
"stadsbeeld bepalend"	chef		
projectnr.	bladen	hoofd krt	vervangt ofm A4
besteknr. B 0000-00	blad nr.	dir	schaal 1 : 250 dat 23-1-2023



Aanleggen E-laadplaats t.h.v. JFK-laan 22