


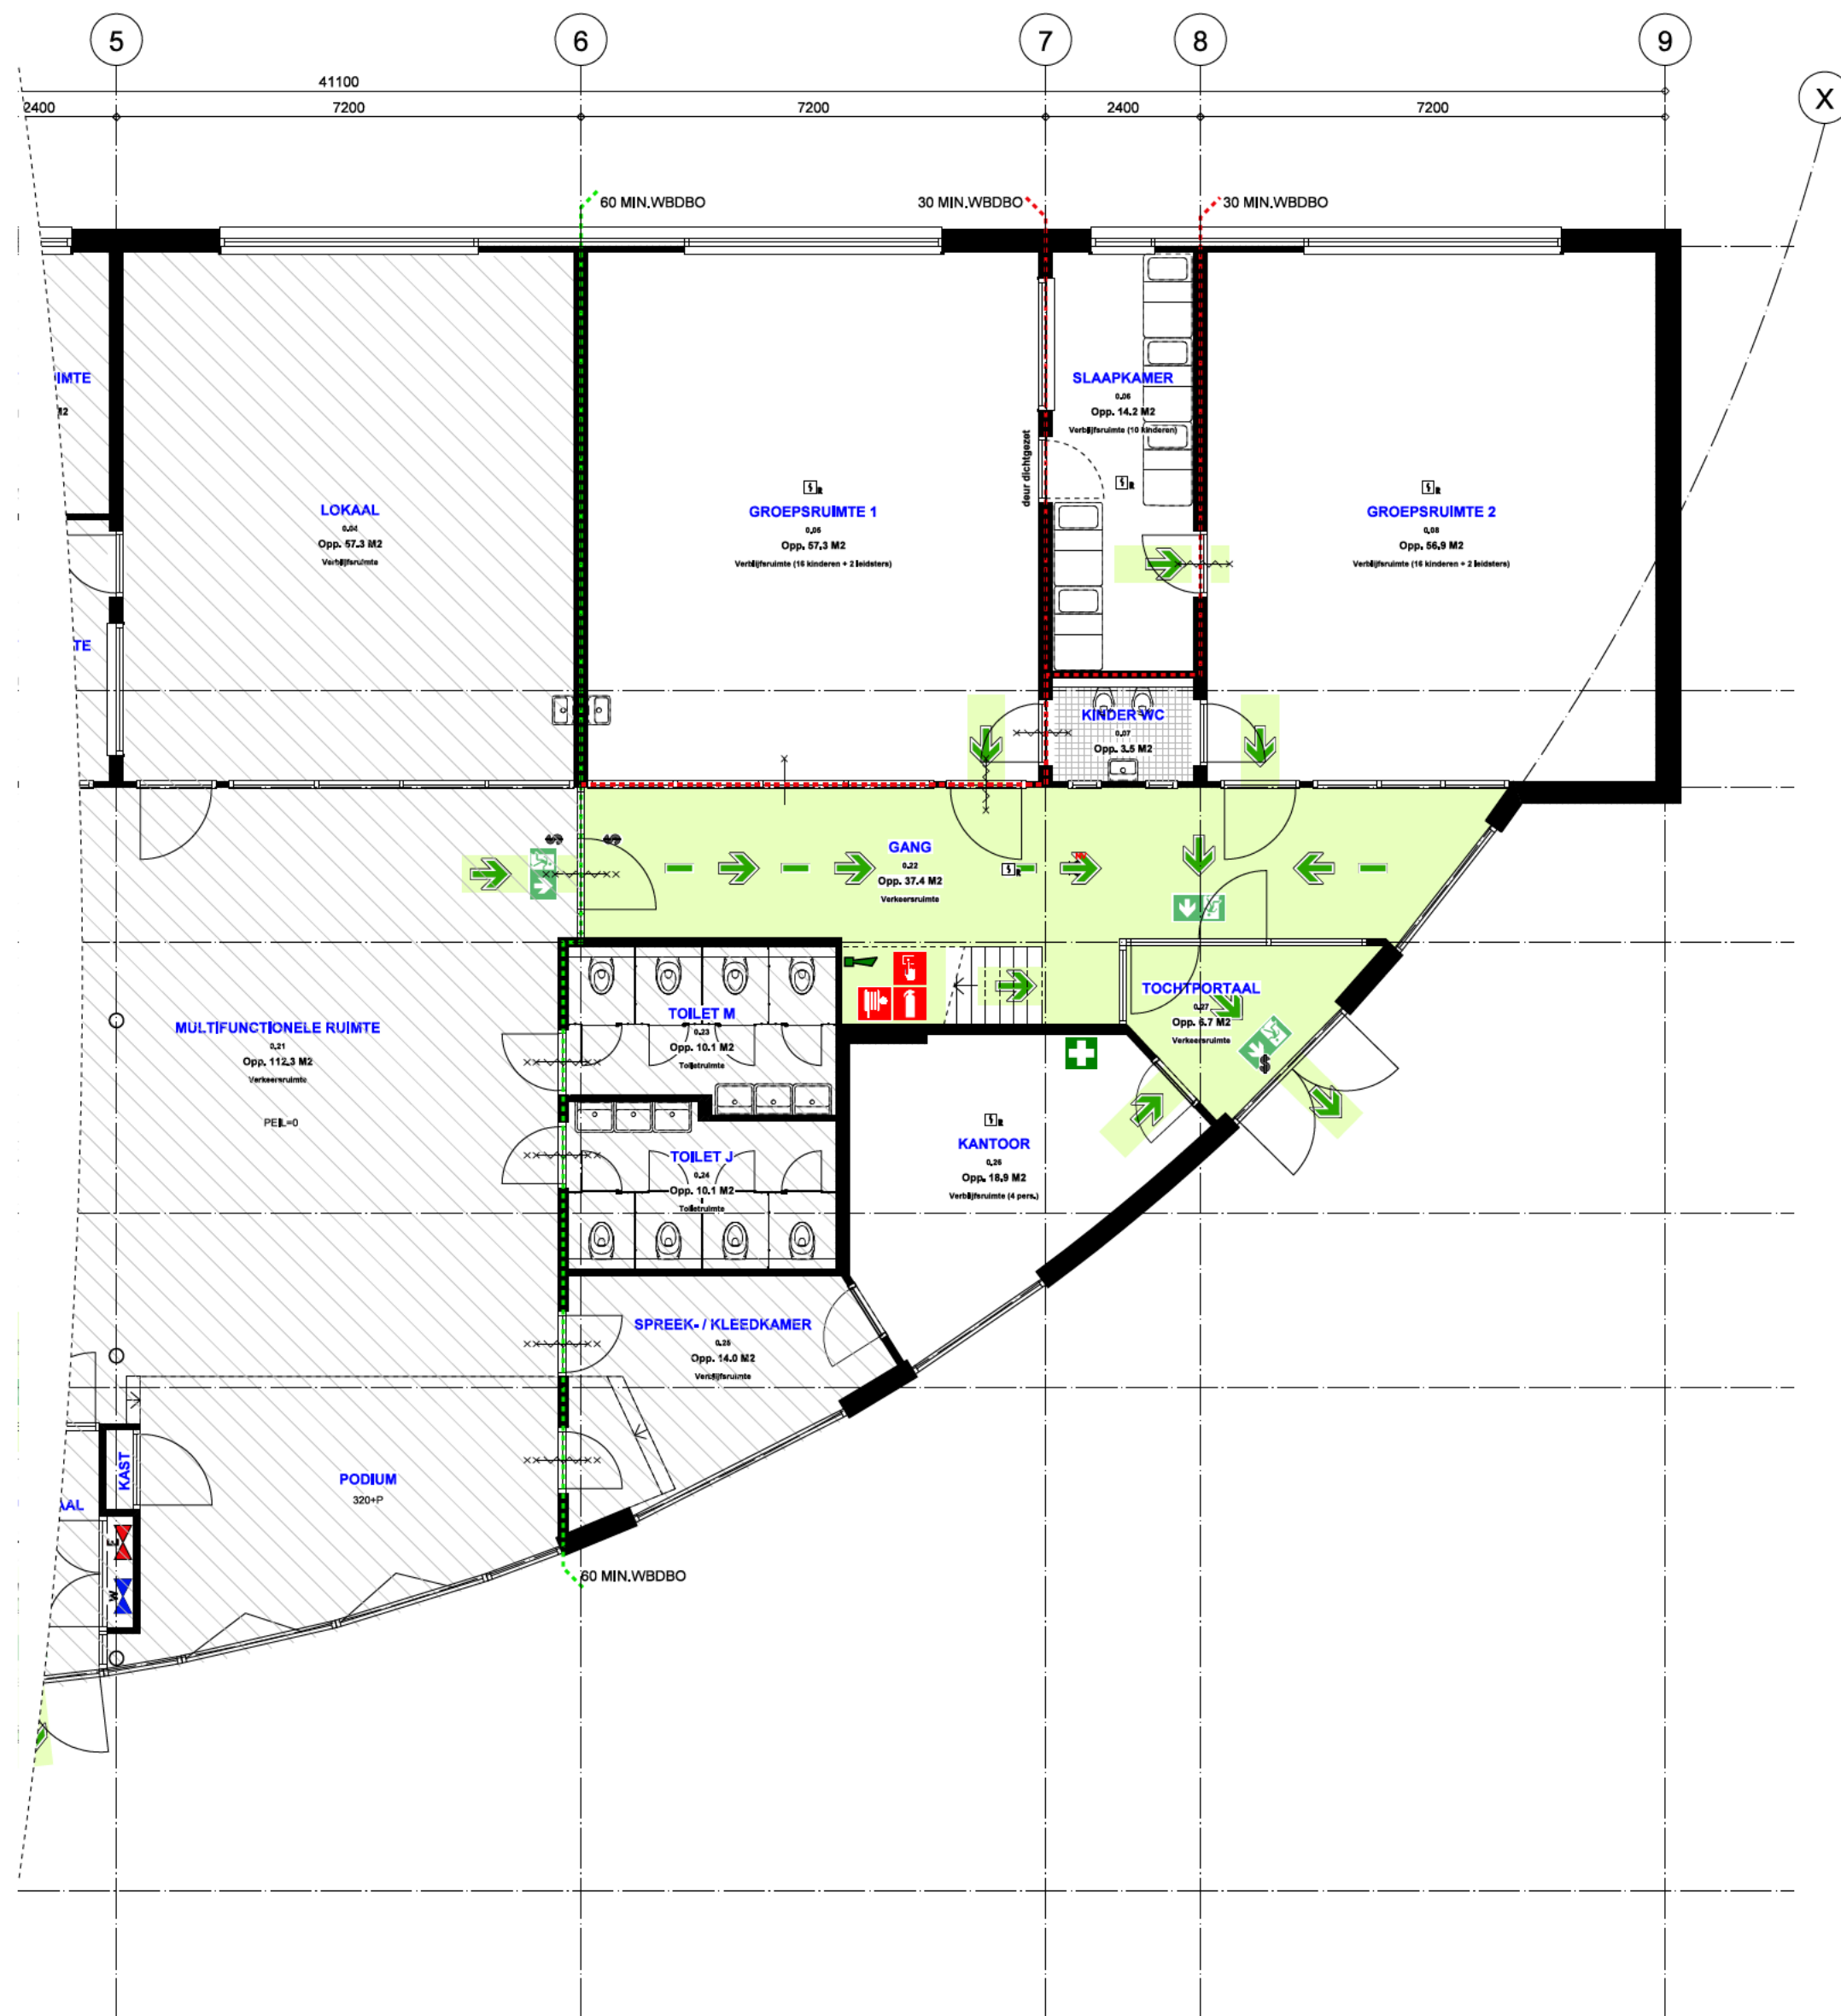

MAATVOERING IN HET WERK TE CONTROLEREN

OPDRACHTGEVER:	PROJECT: KDV Gedeputeerdenlaan Gedeputeerdenlaan 49 8016 AX Zwolle		
© COPYRIGHT	ONDERDEEL: Begane grond ontruimingsplattegrond		
	SCHAAL:	1:100	GETEKEND
	SCHAAL DETAILS:	N.V.T.	FORMAAT: A2
	DATUM:	28-07-2023	STATUS: Bestektekening
	GEW. 30-08-2023	GEW.	Tek. nummer: DO-V4
	GEW.	GEW.	Werknummer: 2023.31