


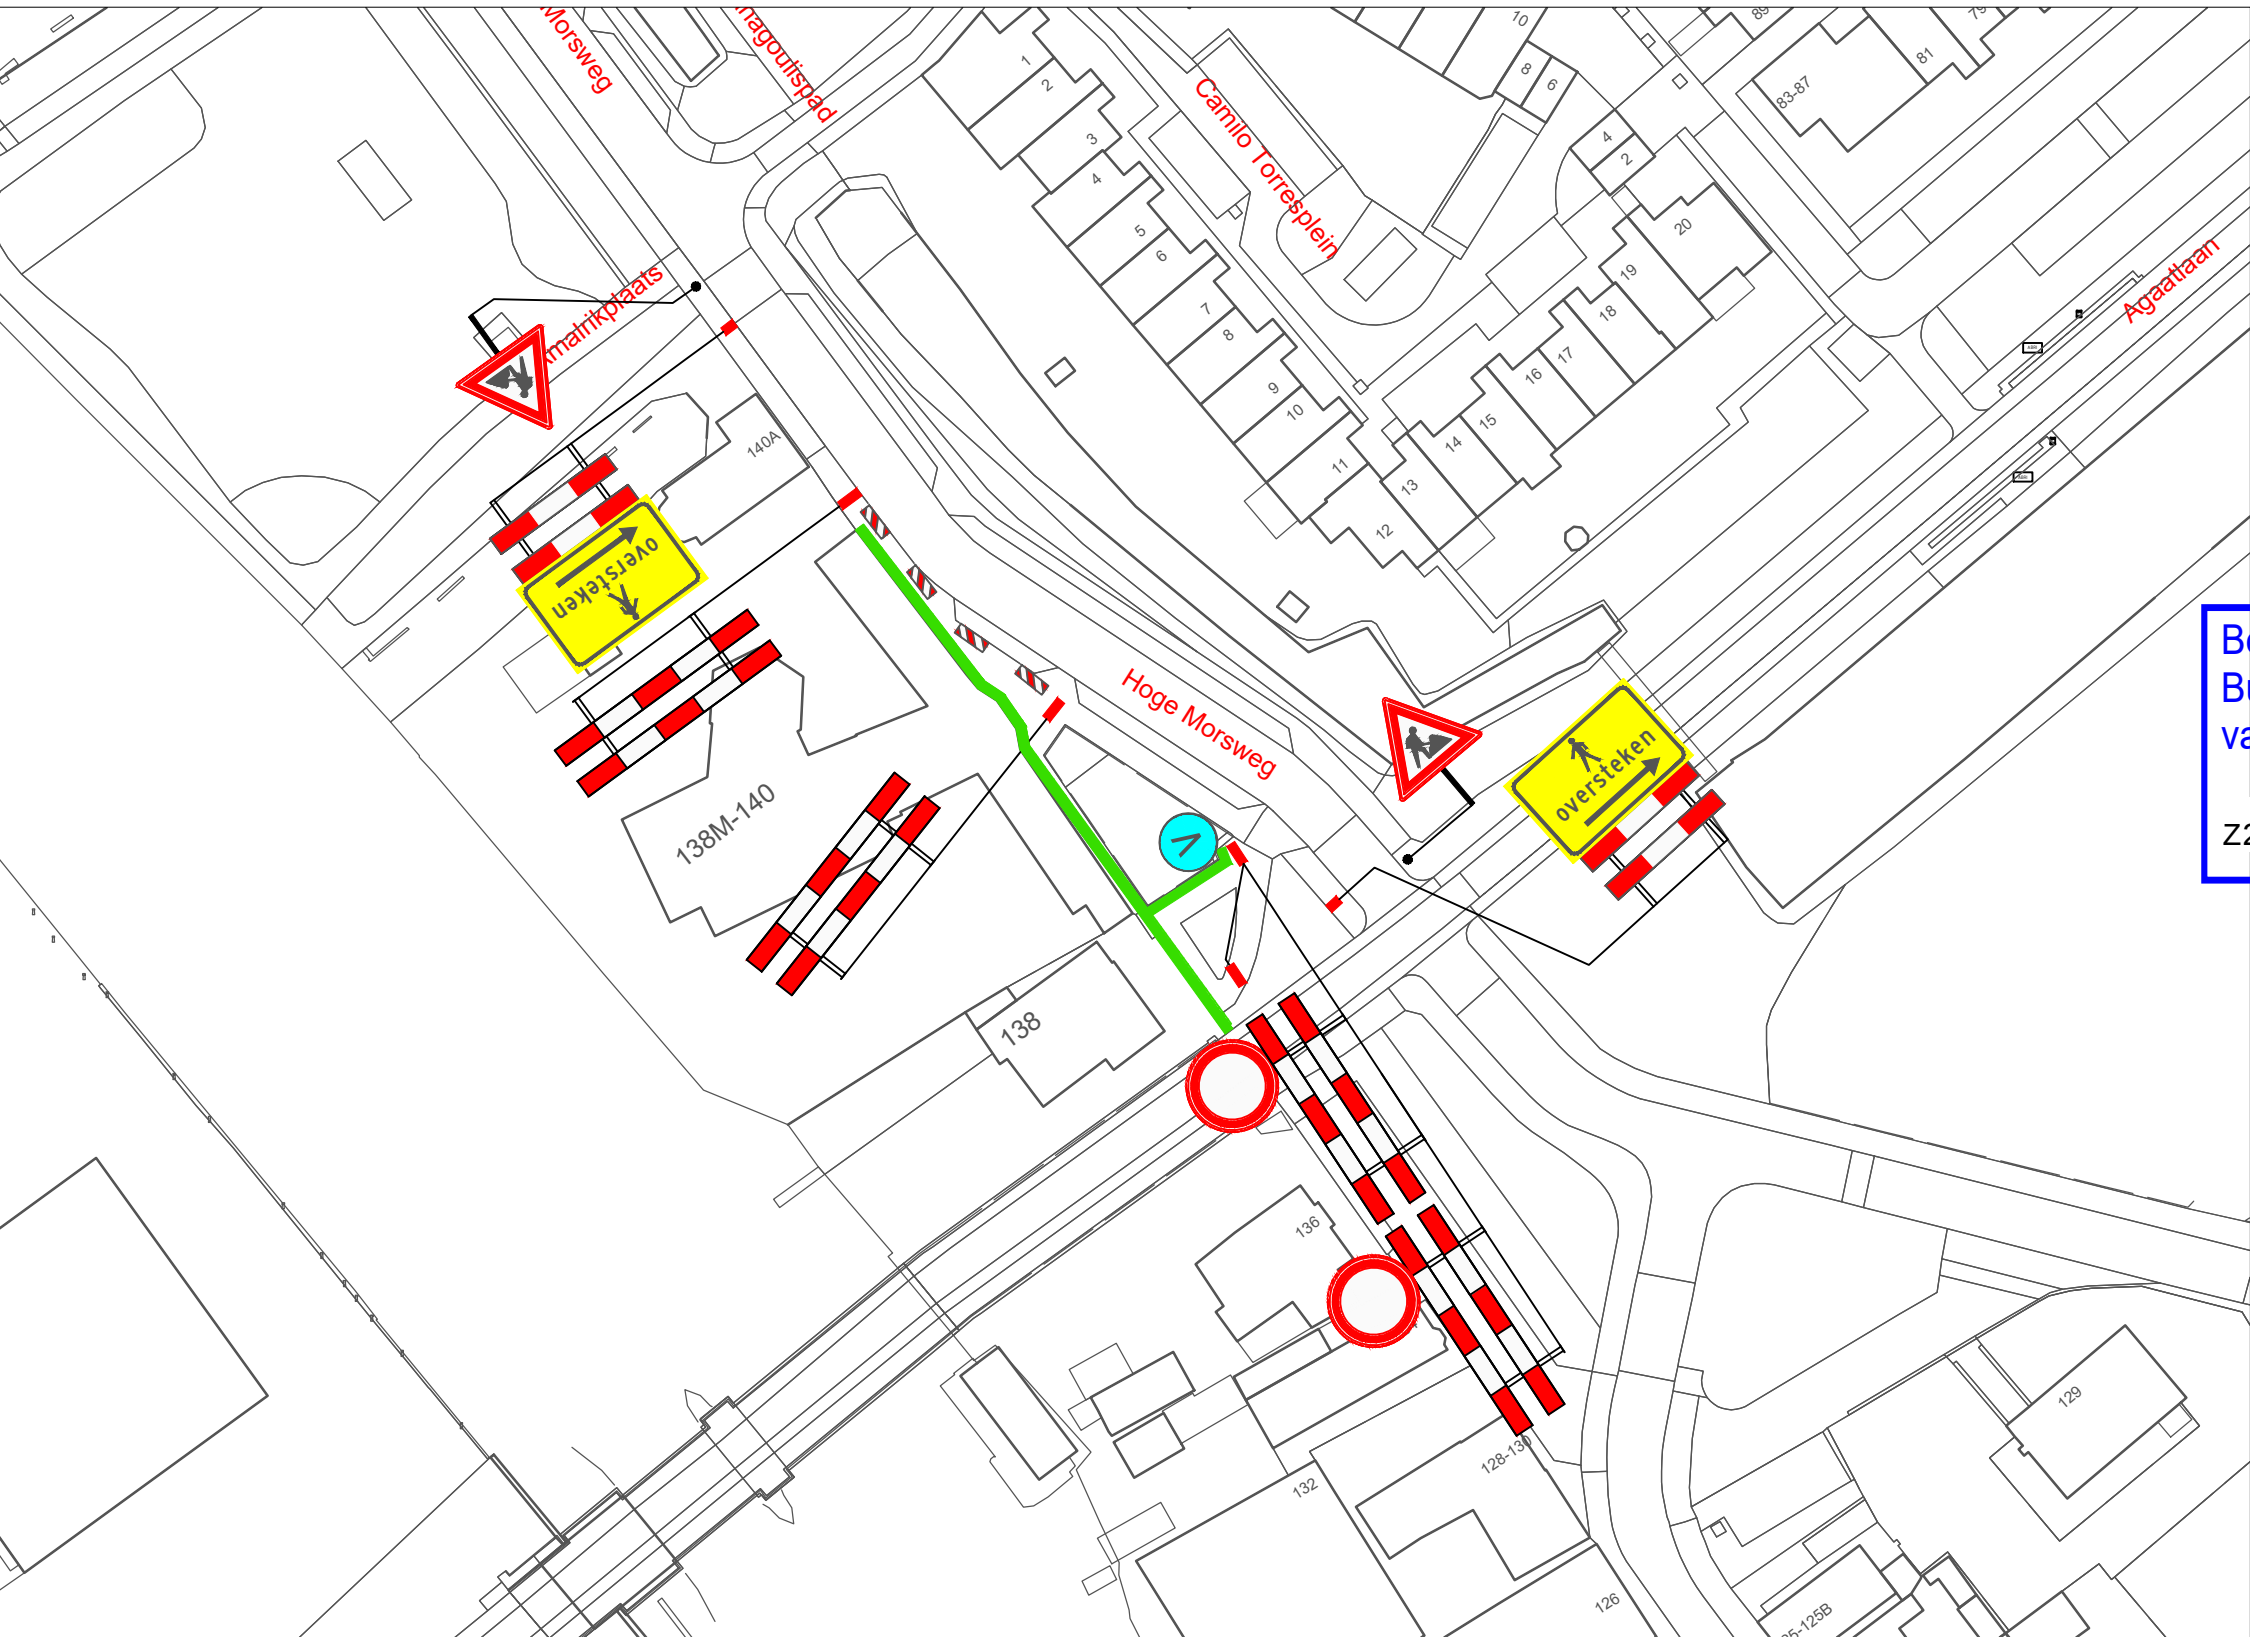

VERKLARING

Werkvak

Schrikhek

Geleidebaken / Verkeerskegel 8x

Vooraankondiging
twee weken van te voren plaatsen


Deze weg is
dicht
van (datum)
t/m (datum)
(.../.../...)

Behoort bij beschikking van
Burgemeester en Wethouders
van Leiden



Z23/3583031

- afplakken/afkruisen conflicterende bewegwijzering en bebording
- de locatie van bebording is indicatief, de exacte locatie wordt op het werk bepaald
- minimale rijstrookbreedte is 3,50 meter

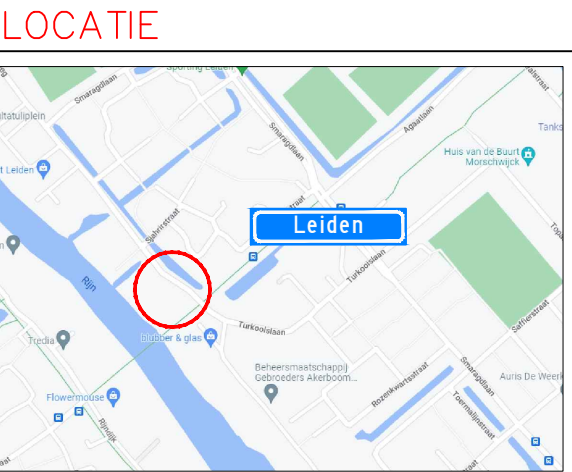

Project: Werkzaamheden Hoge Morsweg 140 te Leiden						Opdrachtgever:			
Onderdeel: Voetpad afzetting t.b.v. Civiele werkzaamheden									
		A	28-11-22	Concept		S. Abrahamian	A. Mujic		
Formaat: A3L	Schaal: n.v.t.	Wijziging	Datum	Omschrijving		Tekenaar	Controle	Tekening nummer: 22.043.685A01-C	Project nummer: 2012018
								Referentie opdrachtgever: 2012018	

Zwambag Verkeerstechniek
Lakerveld 41
4128 LE Lexmond
tel: 0347-443000
E-mail: info@zwambagverkeerstechniek.nl

