


Werkvak verplaatst mee met het tracé

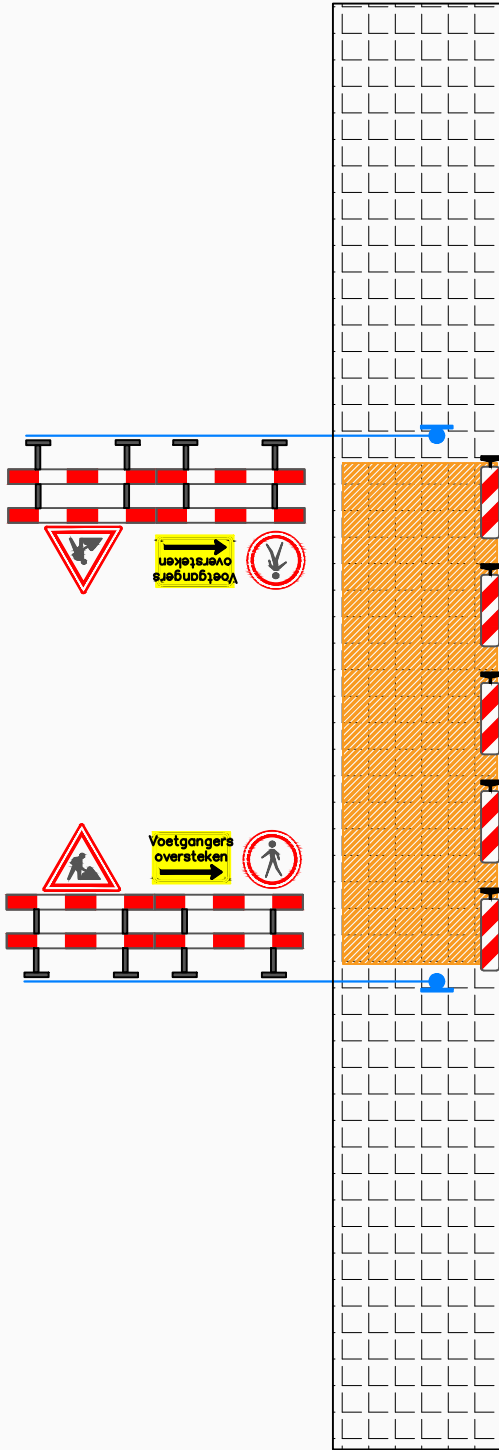

  Nieuw te leggen tracé

Nieuw te leggen mantel huis

Behoort bij beschikking van
Burgemeester en Wethouders
van Leiden

Z23/3587797



Opdrachtgever:		Project: Admiraal Banckertweg te Leiden	
Onderdeel: Werkzaamheden		Tekening nr. : 2023-1187.1v1	
Getekend: P. Kenter	Datum: 11-10-2023	Revisie : nvt	
Gecontroleerd: B. Bons	Datum: 11-10-2023	Project nr. : nvt	
Status: Gereed	Schaal: nvt	Ref. nr. : nvt	
		Formaat : A3	

