


- Legenda**
- orientatie
 - werkruimte
 - te plaatsen verkeersmaatregelen
 - te plaatsen tekstbord
 - parkeerverbod

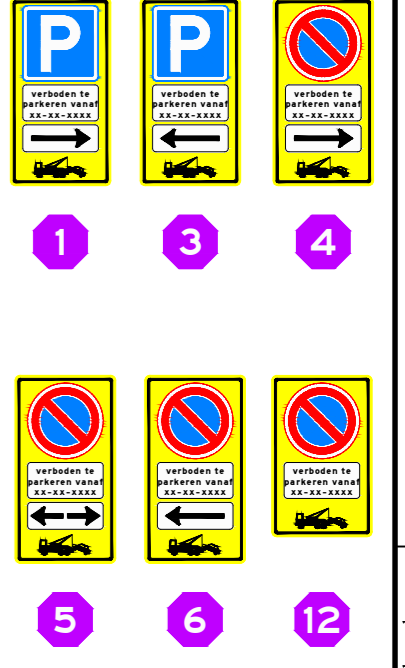

- opmerkingen**
- voorwaarde en parkeerverboden plaatsen twee weken voor aanvang werkzaamheden
 - afplakken conflicterende bebording en bewegwijzering conform geldende richtlijnen
 - definitieve routenummer(s) in overleg met wegbeheerder
 - verwijderen conflicterende markering conform geldende richtlijnen

	www.vevon.nl Tel: 013-2132202	opdrachtgever:
	Breda, Herinrichting Oranjeplein Verkeersmaatregelen	
getekend: R. Waser gecontroleerd: M. Jacobs vrijgegeven: M. Jacobs versie: DEFINITIEF I schaal: 1:1000	08-05-23 08-05-23 08-05-23 08-05-23 1:1000	formaat: A2

Niet van deze tekening mag worden vervoerdigd en/of openbaar gemaakt (m.v. d.m.k. fotokopie, microfilm of op welke andere wijze ook, zonder voorafgaande schriftelijke toestemming van Vevon B.V., noch zonder schriftelijke toestemming van de gemeente Breda voor gebruik van de afbeeldingen).