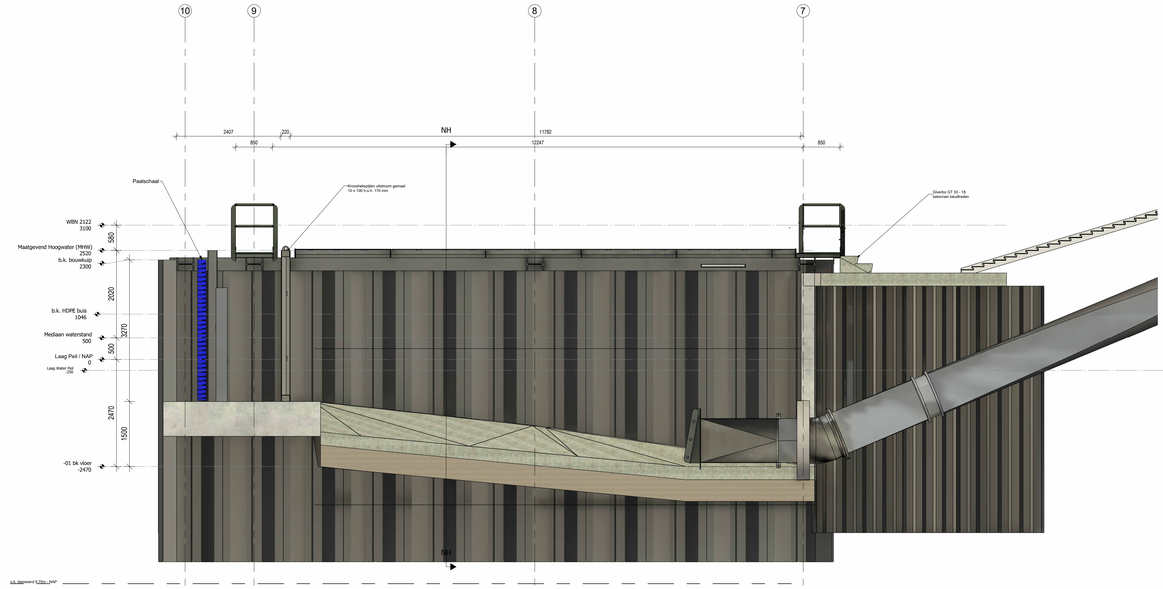

Doorsnede NI-NI

schaal 1 : 50

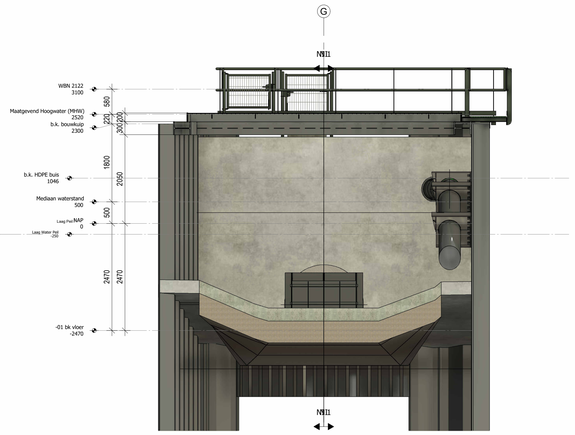

Doorsnede NH-NH

schaal 1 : 50

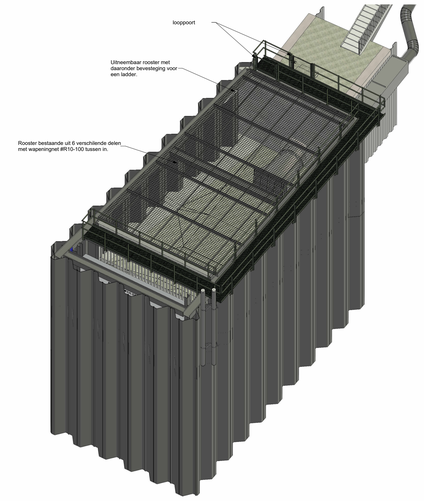

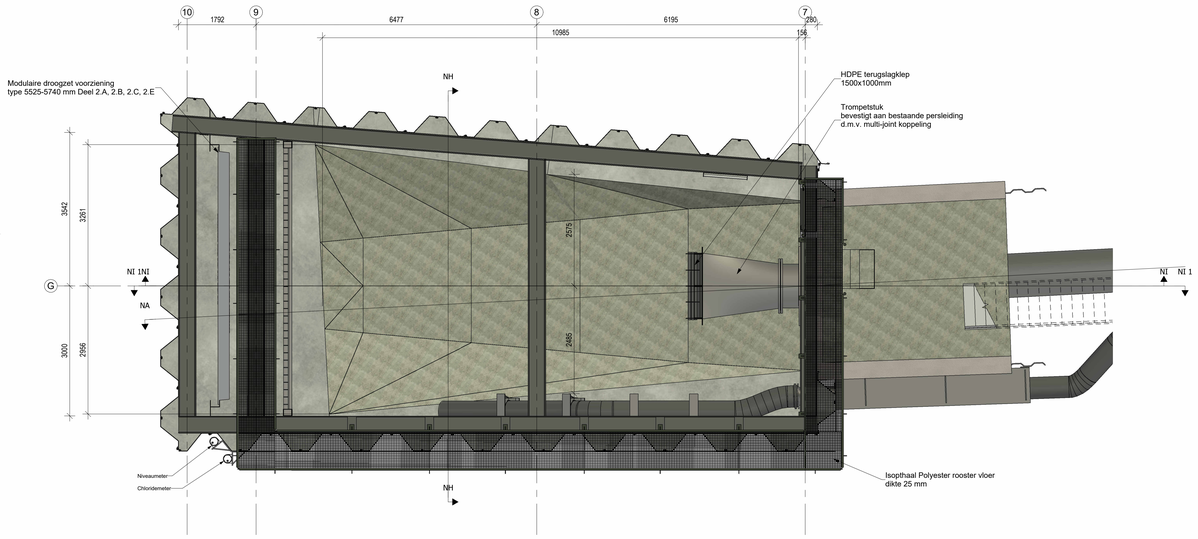

004 Uitstroom constructie nieuwe situatie

schaal 1 : 50

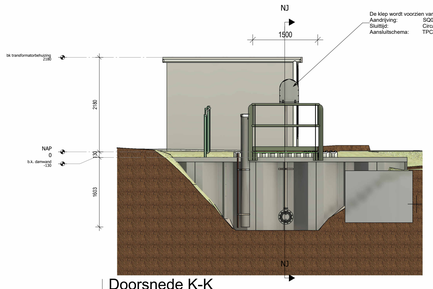

Doorsnede K-K

schaal 1 : 50

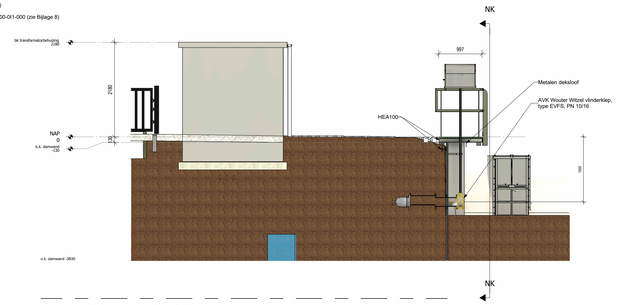

Doorsnede J-J

schaal 1 : 50

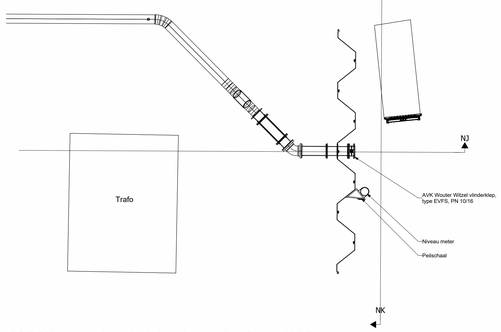

005 Nieuwe situatie inlaatkanaal 1,0 m - NAP

schaal 1 : 50

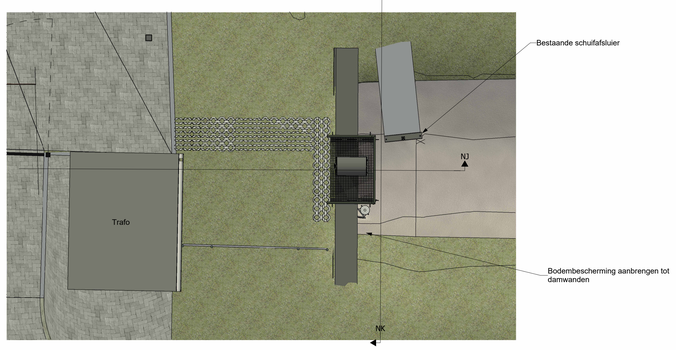

005 Nieuwe situatie inlaatkanaal

schaal 1 : 50

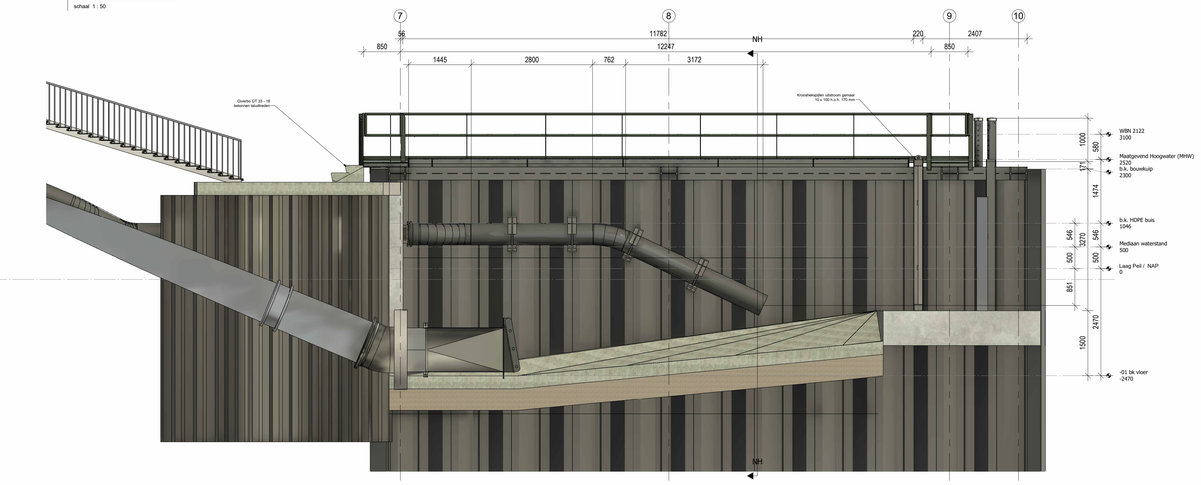

Doorsnede NI1-NI1

schaal 1 : 50

Opmerkingen
- Maatvoering in mm, tenzij anders vermeld.
- Alle maten in het werk te controleren
- Hoogtematen in m t.o.v NAP.

Code	Omschrijving	Datum	Getekend	Gecontroleerd
2.0	Opmerkingen verwerken + status definitief	25-11-2022	J. Visser	K. Meulman
1.0	Eerste uitgaven tekening	14-10-2022	Zie tekenhoofd	Zie tekenhoofd

DENBOER CCI
RAADGEVEND INGENIEURSBUREAU
Buitenhaven 9
2965 AD Nieuwpoort
T: 0184-602266
E: info@denboercci.nl
W: www.denboercci.nl
Van Hattum en Blankevoort

Project
2730 Gemaal Oudenhoorn

Opdrachtgever
Waterschap Hollandse Delta

Onderdeel
Nieuwe situatie - Uitstroomconstructie en inlaatwerk

Getekend door	Gecontroleerd door	Projectleider	Bladnummer	Documentstatus
J. Visser	K. Meulman	K. Meulman	-	Definitief

Bestek-/berekeningsnummer	Datum uitgifte	Schaal	Formaat	Tekeningnummer
-	14-10-2022	Zie tek	A0	22113