


Tekening 678865-C

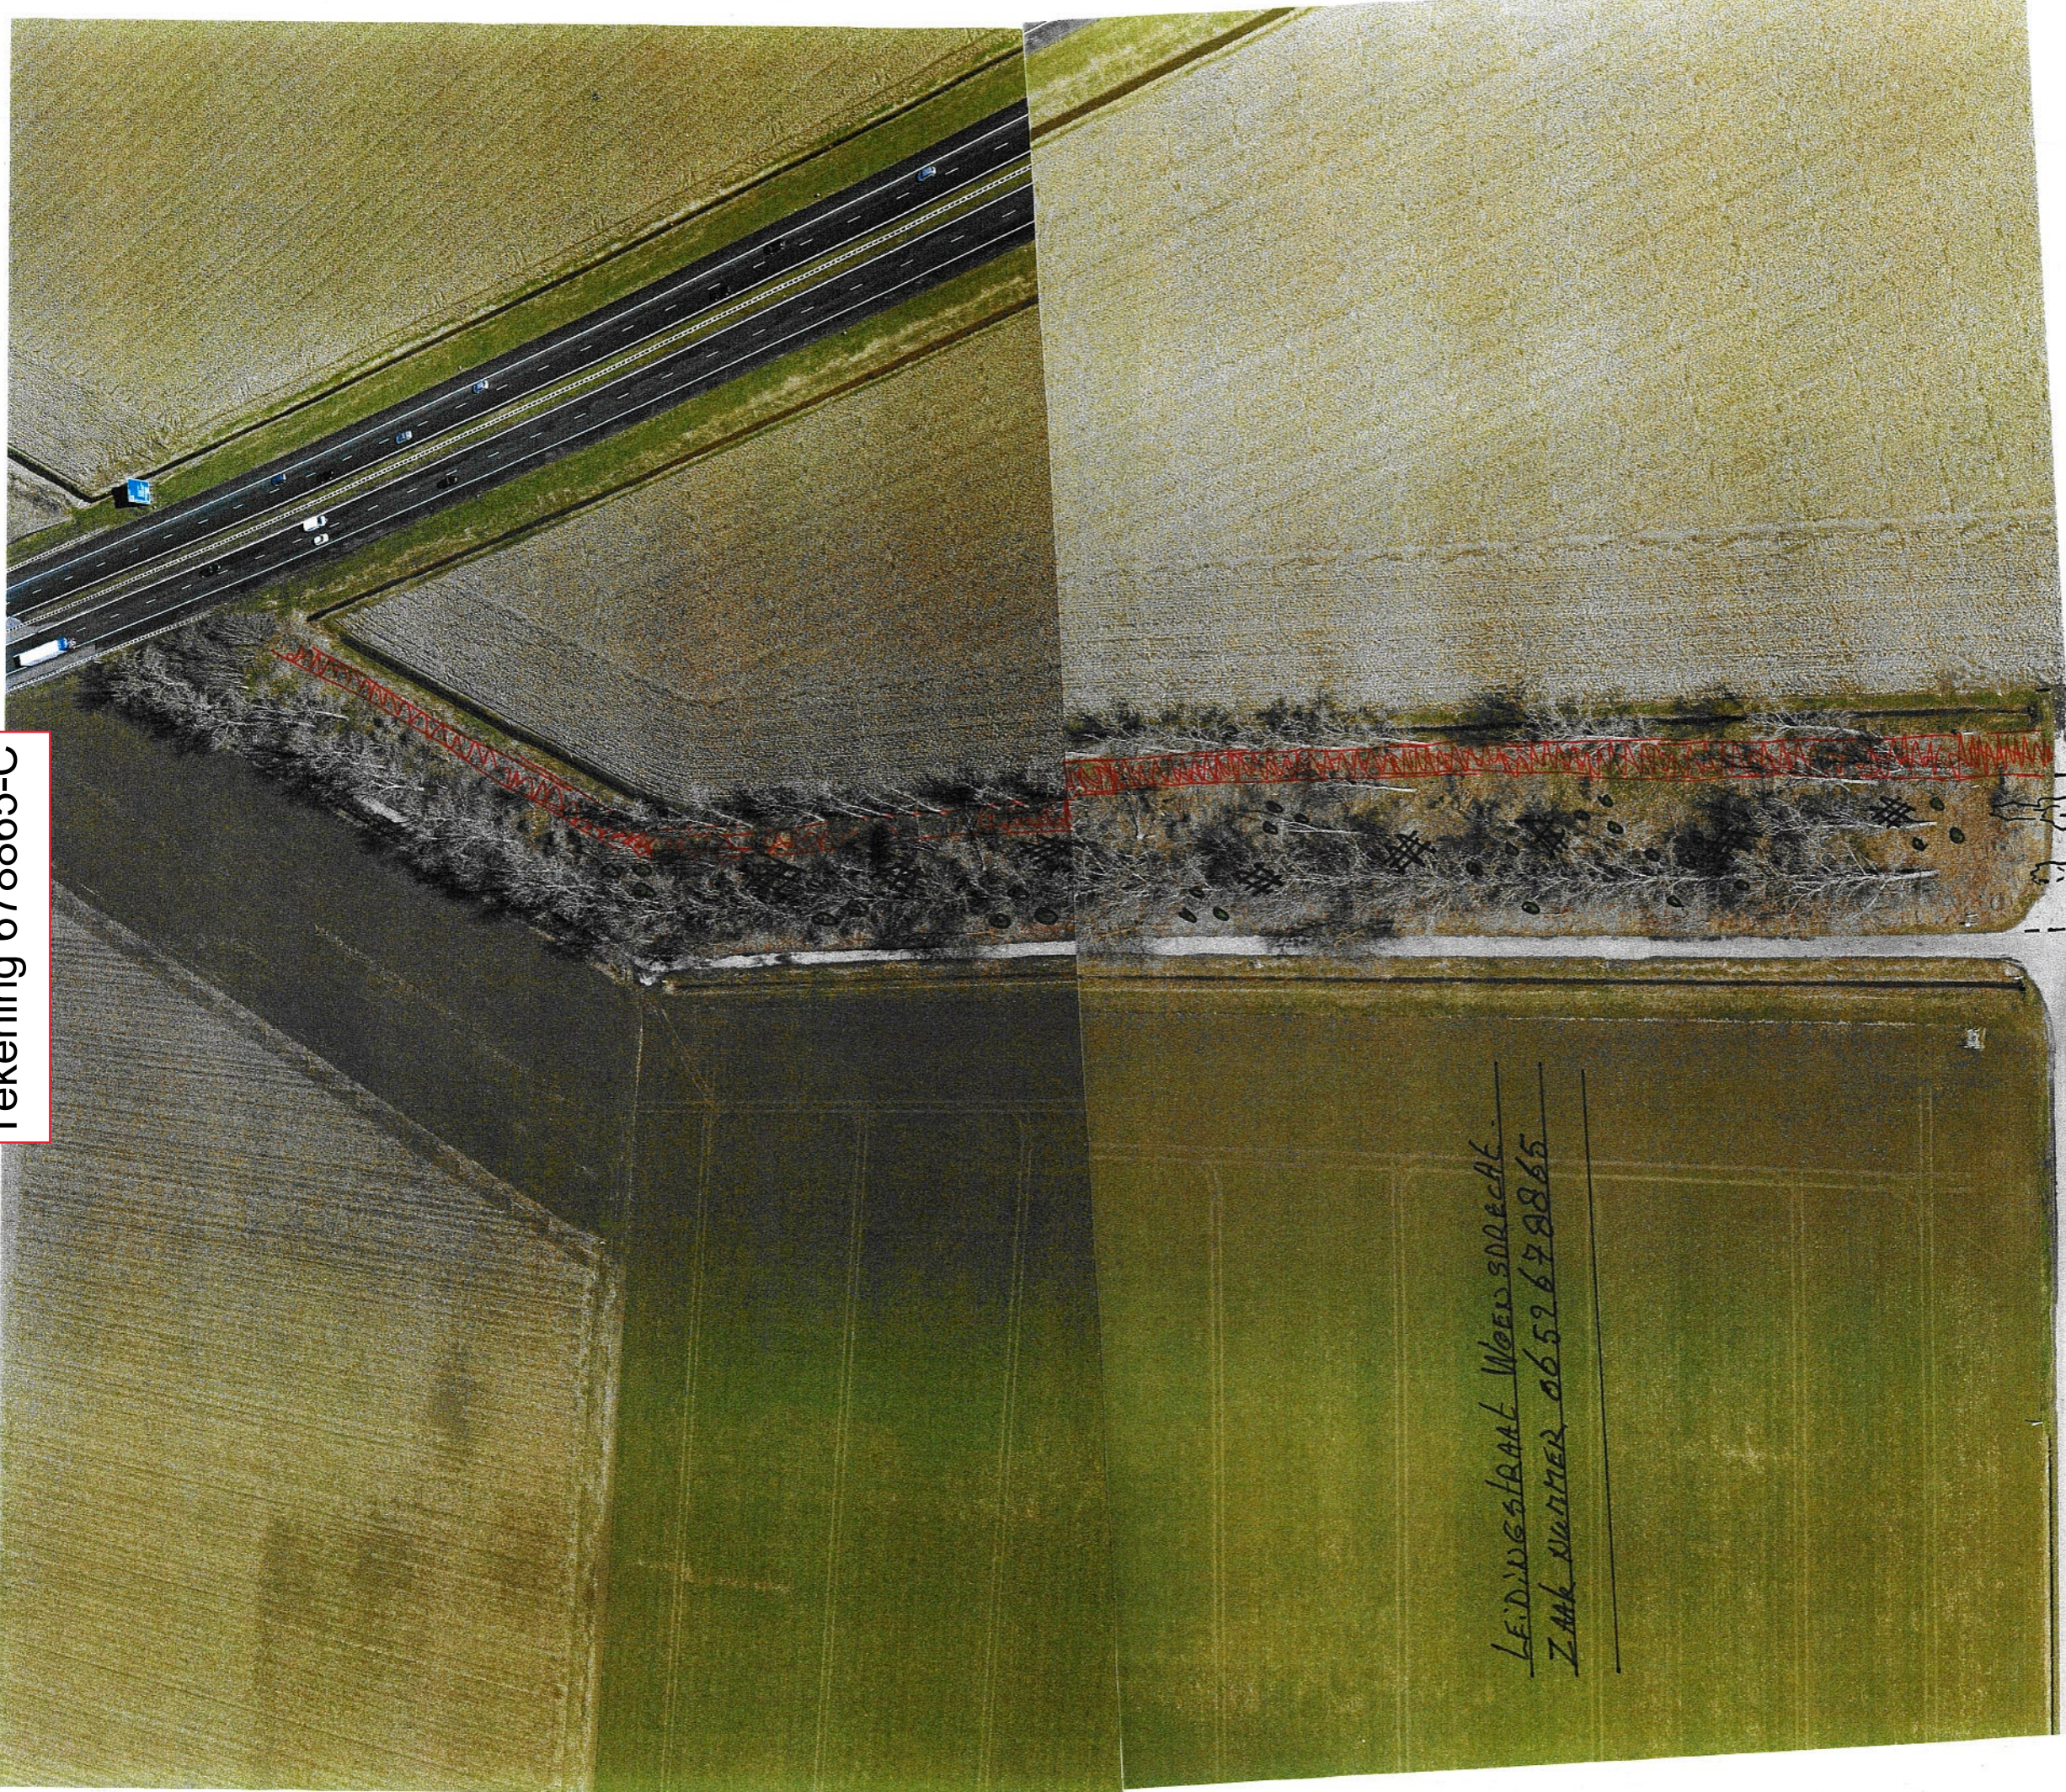

LEIDINGSTRAAT WEGSDRECHT  
ZAK PARTNER 0652678865

||-sc Houw pad.

○-NW. AANPLANT

##-Hout RIL

DOORSJEF

↳ KAPPEL HOEK OP STAND LARIGS  
WATERGANG P HOOFT 0.5/1 METER.

↳ WATERGANG 4.50. BR. 20. DIEP.

↳ sc Houw pad 50 BR.

↳ LAANDEWEG

Grasstrook 130 meter