

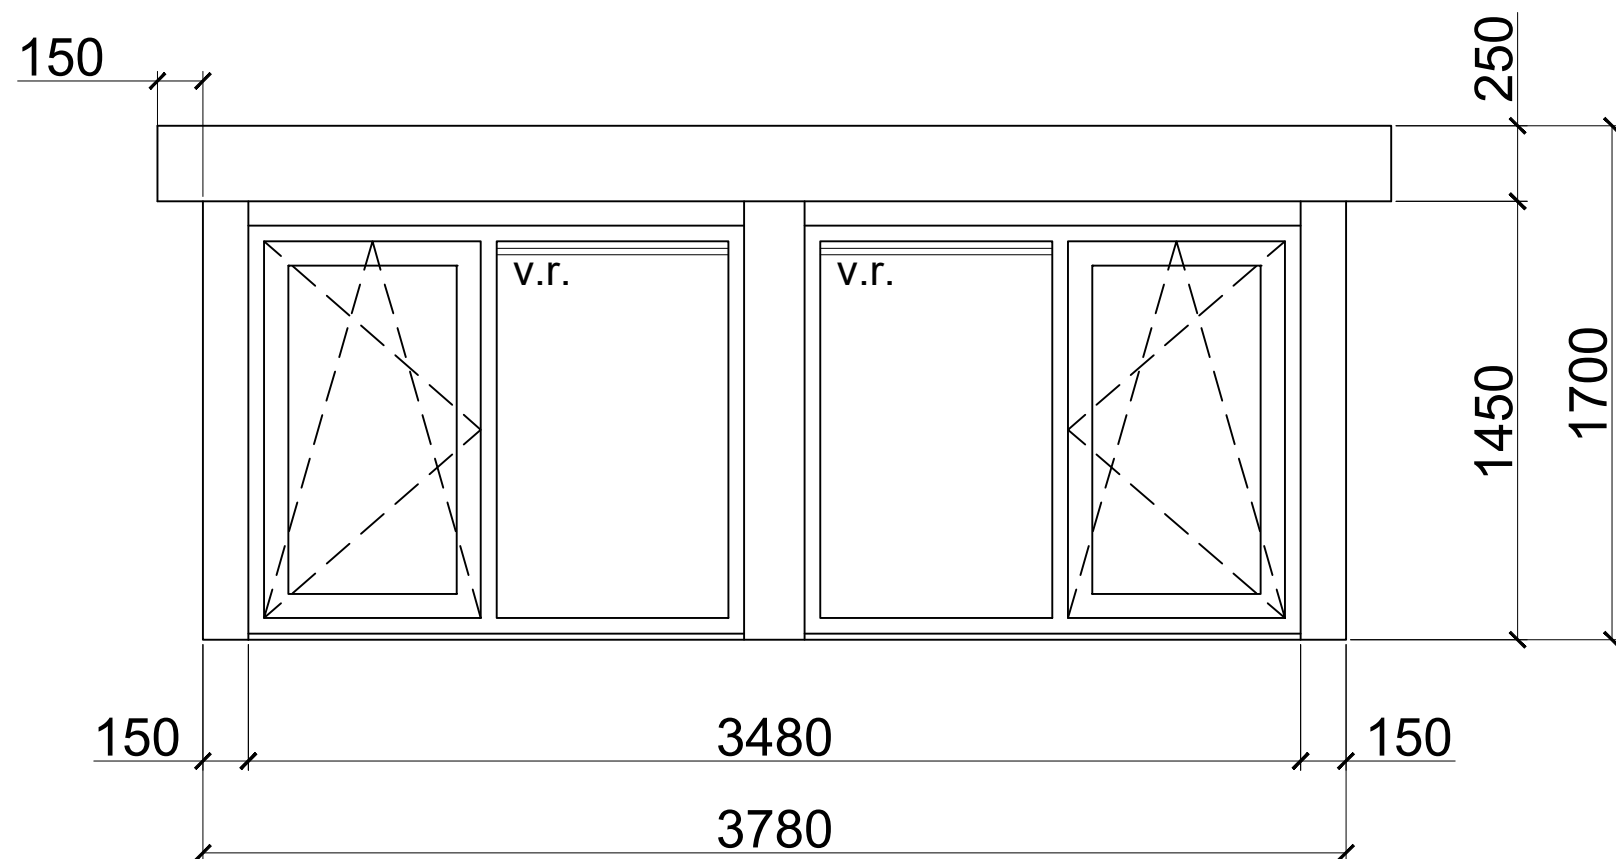
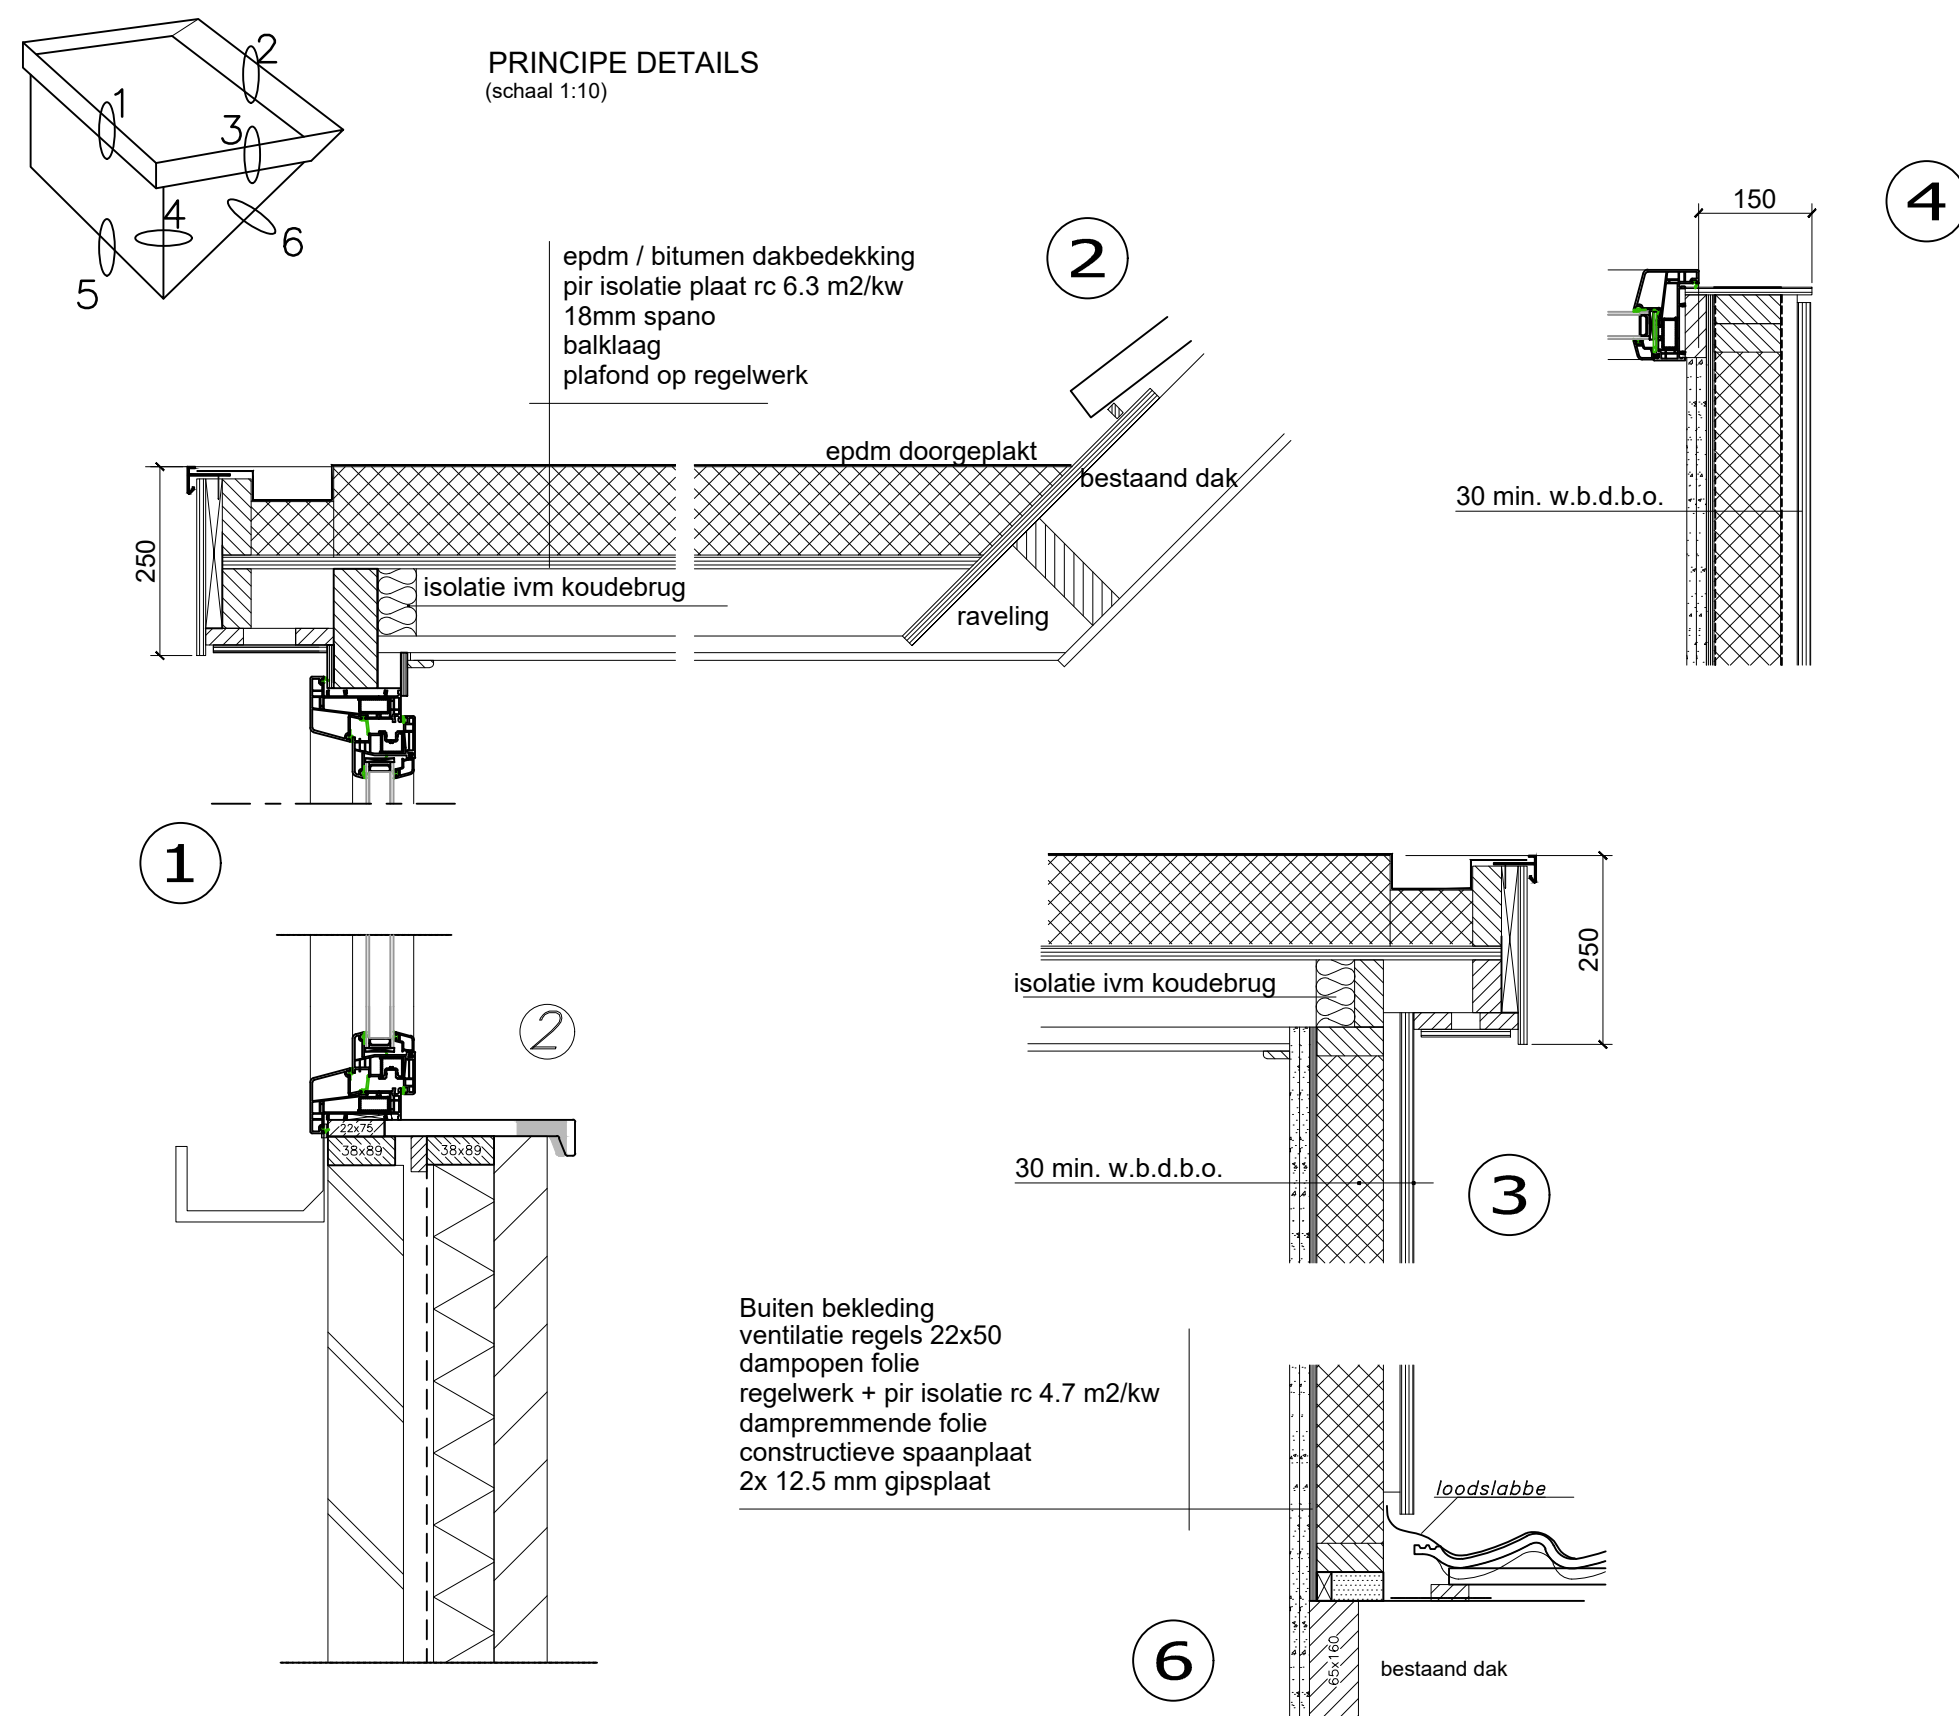
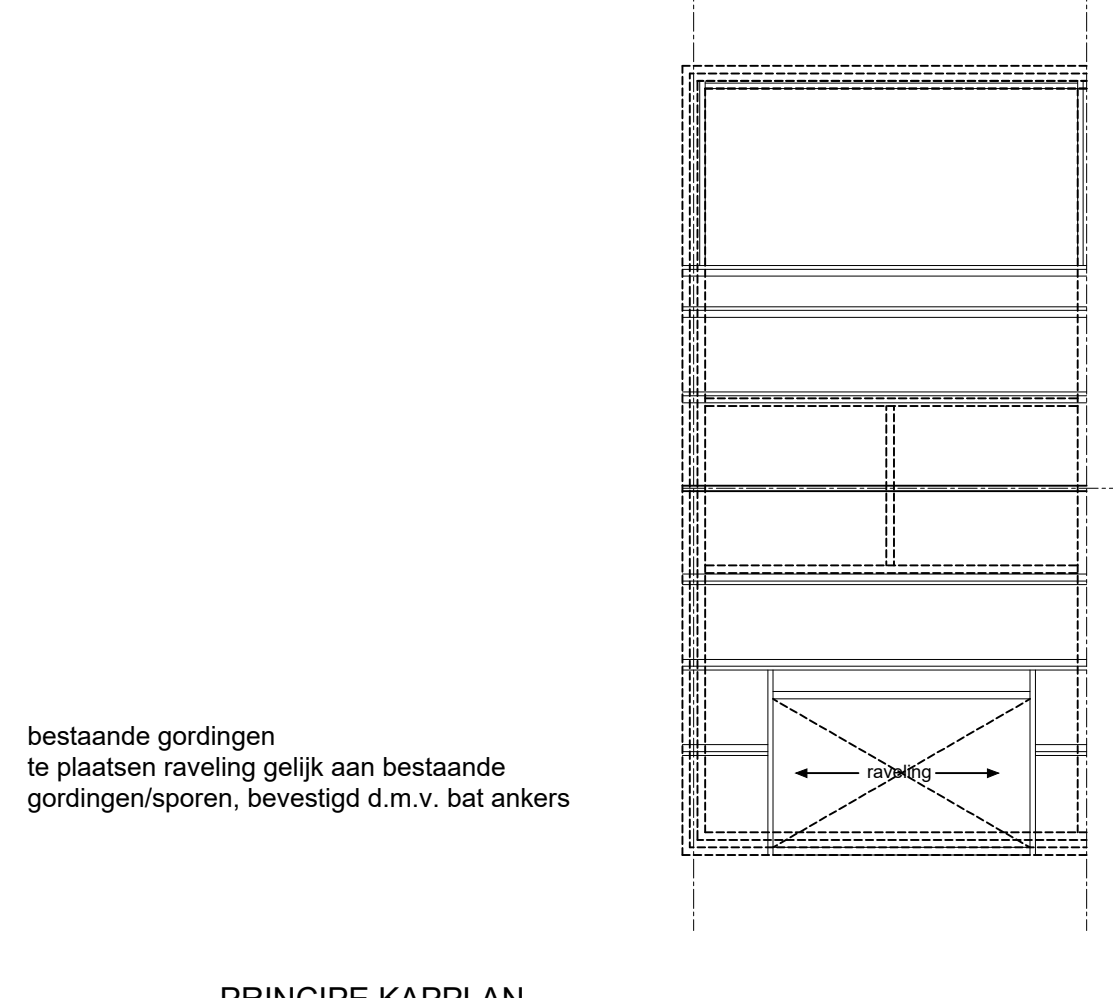
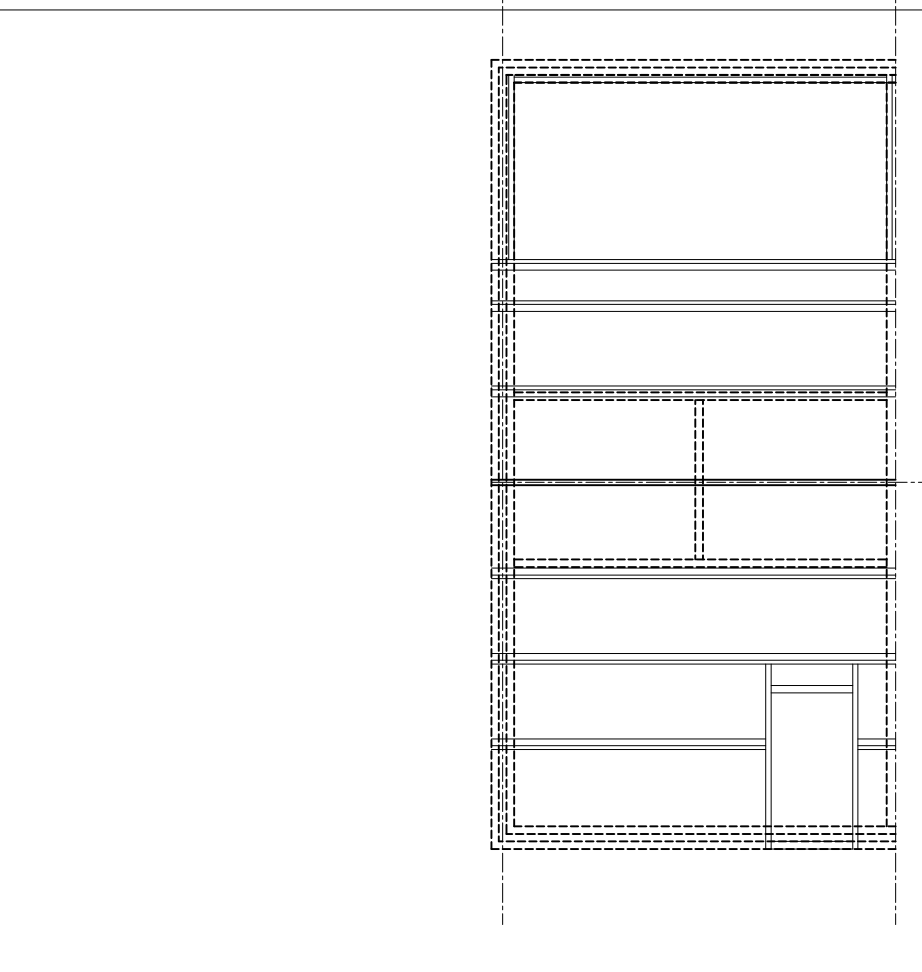
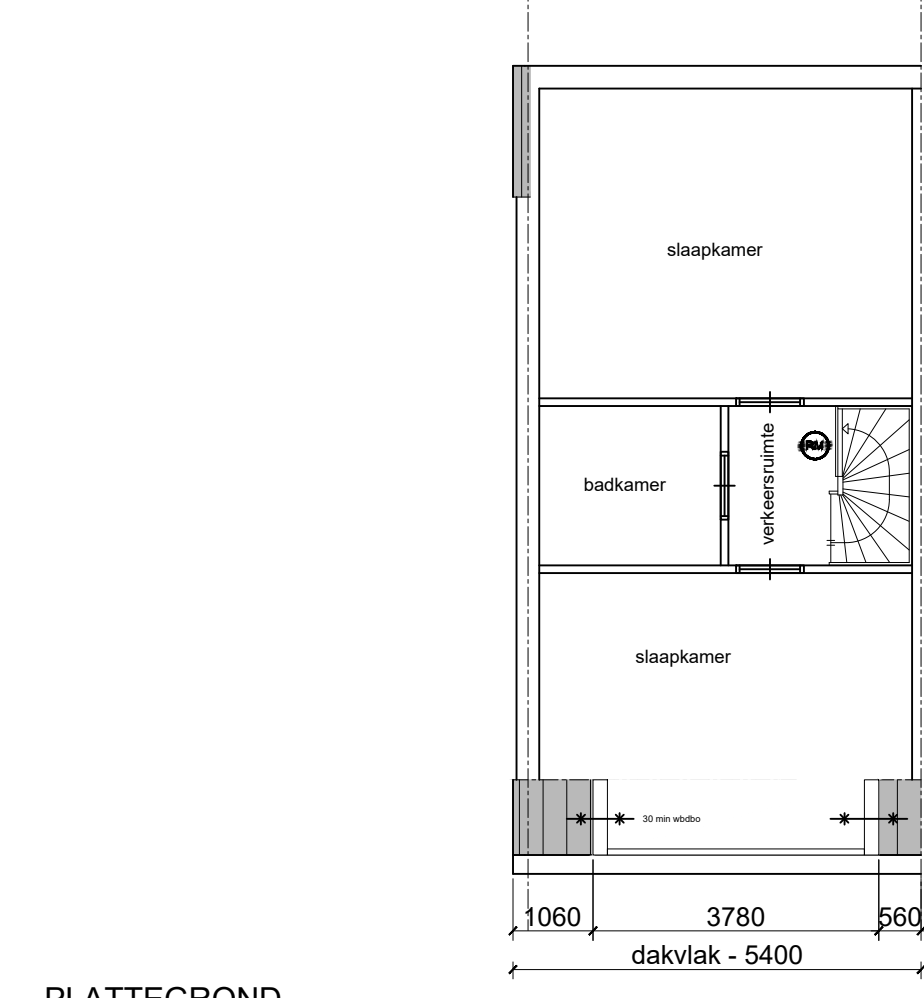
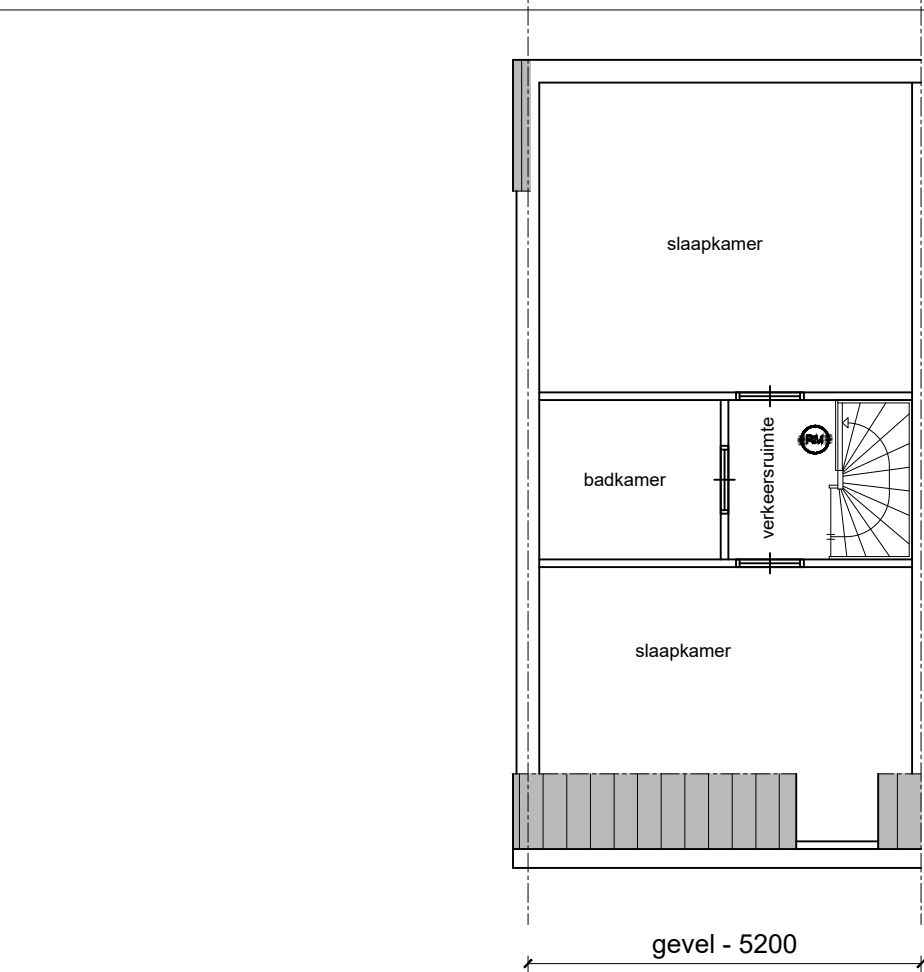
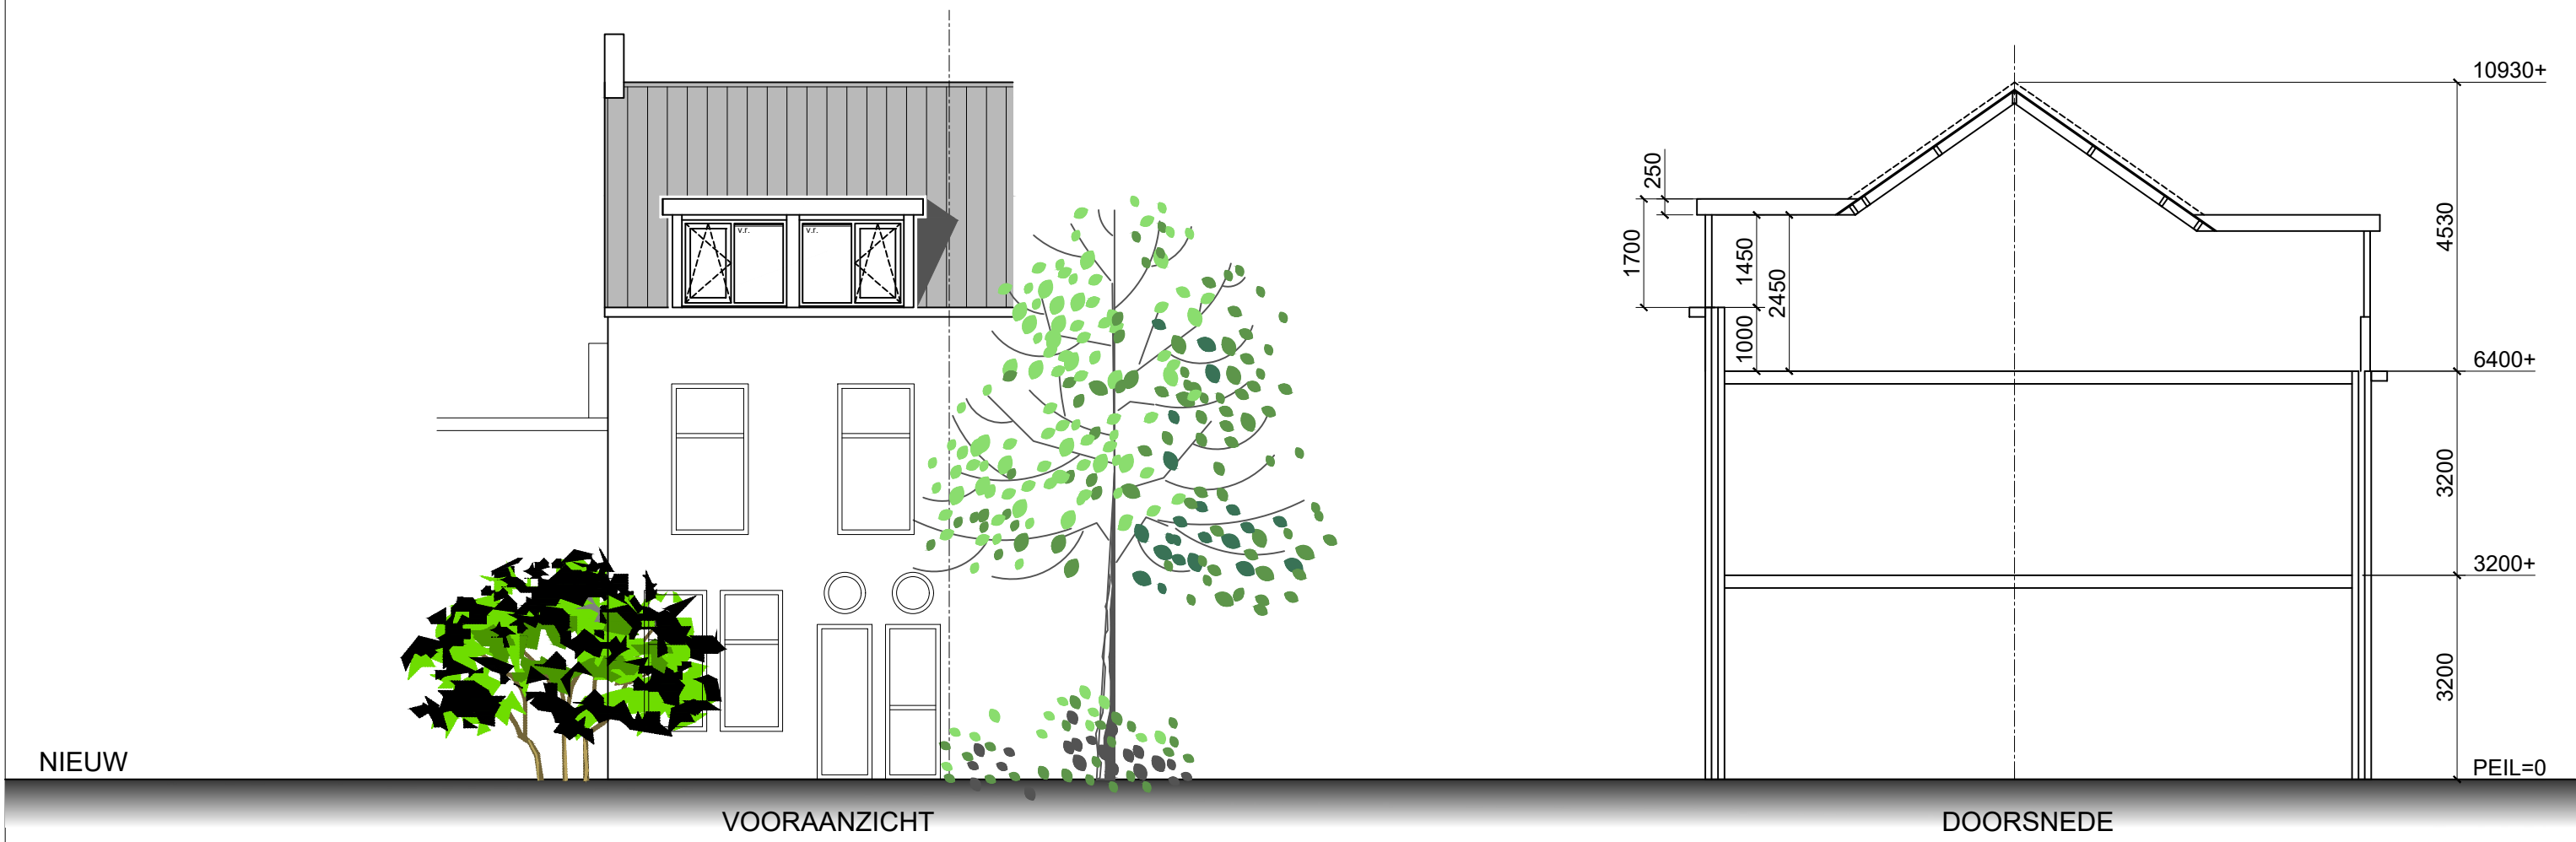
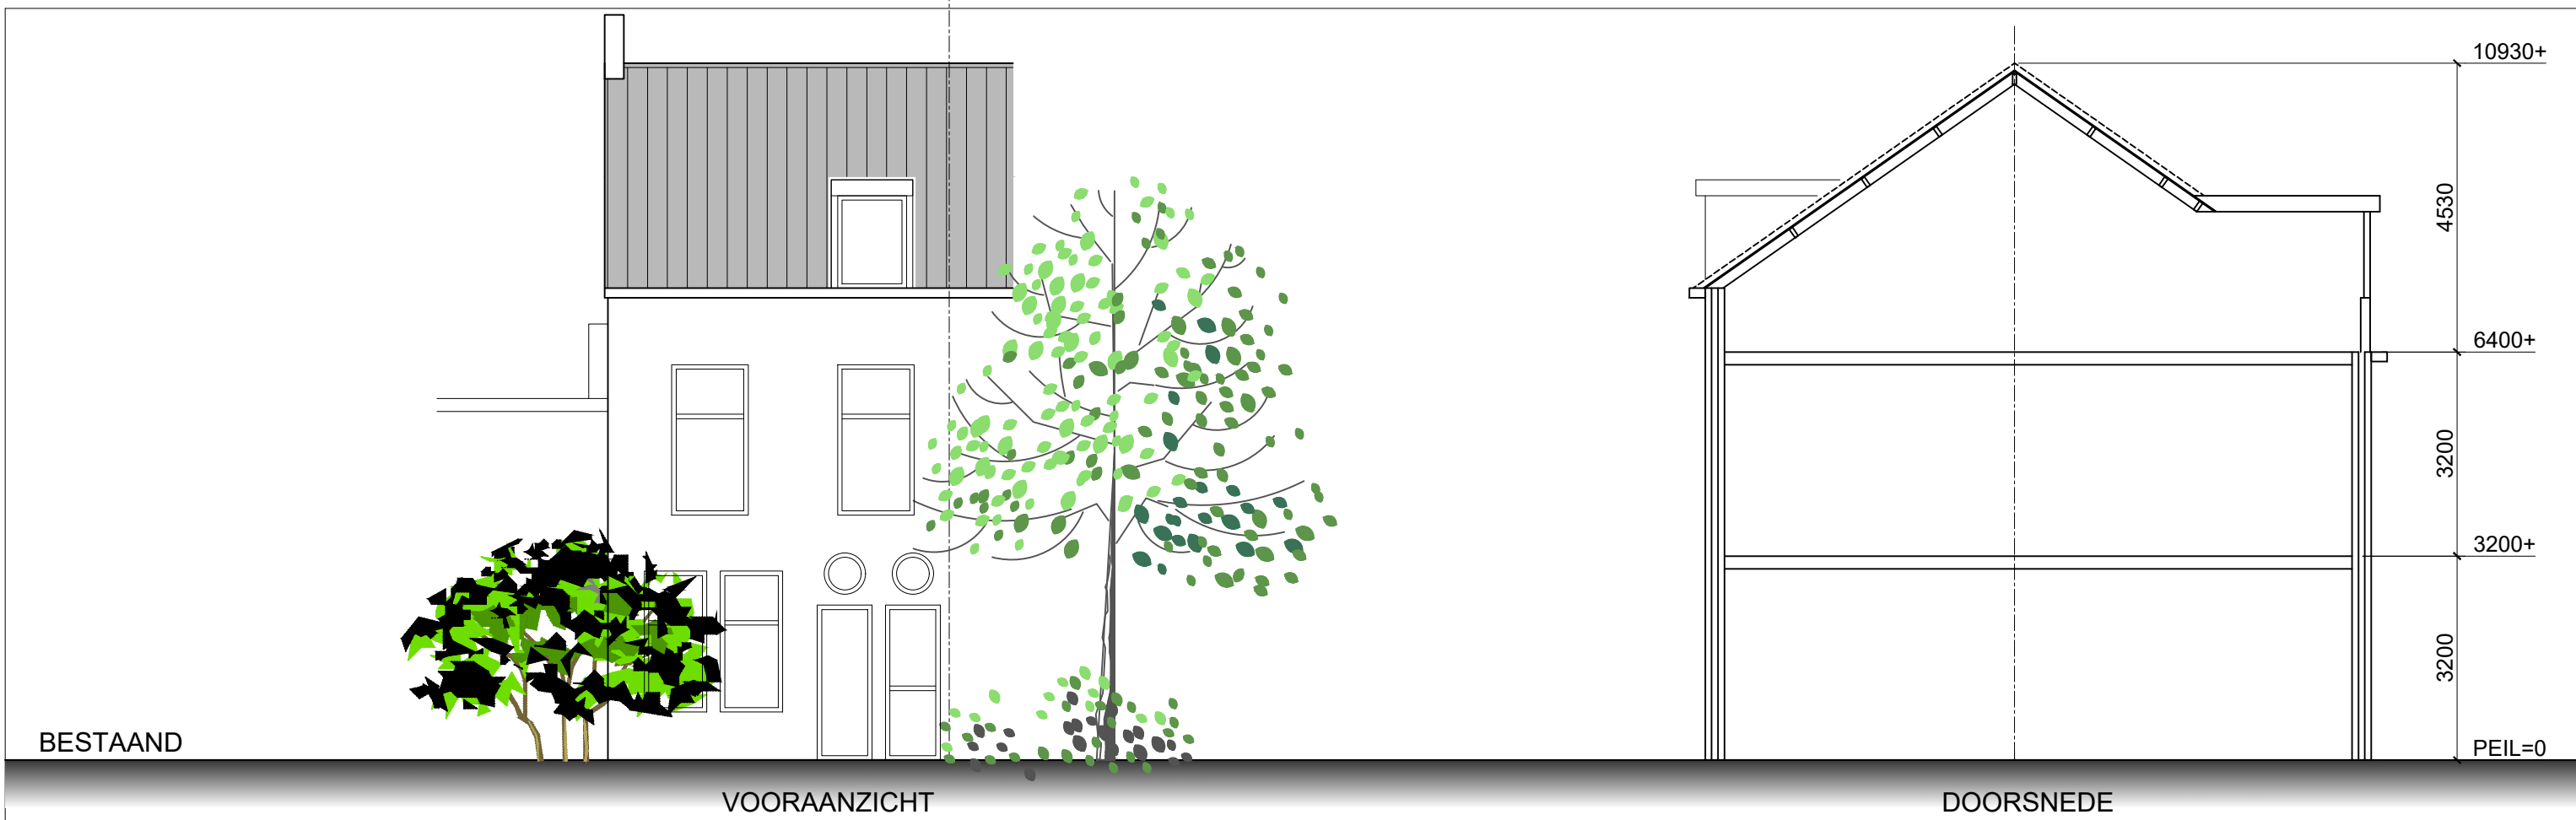


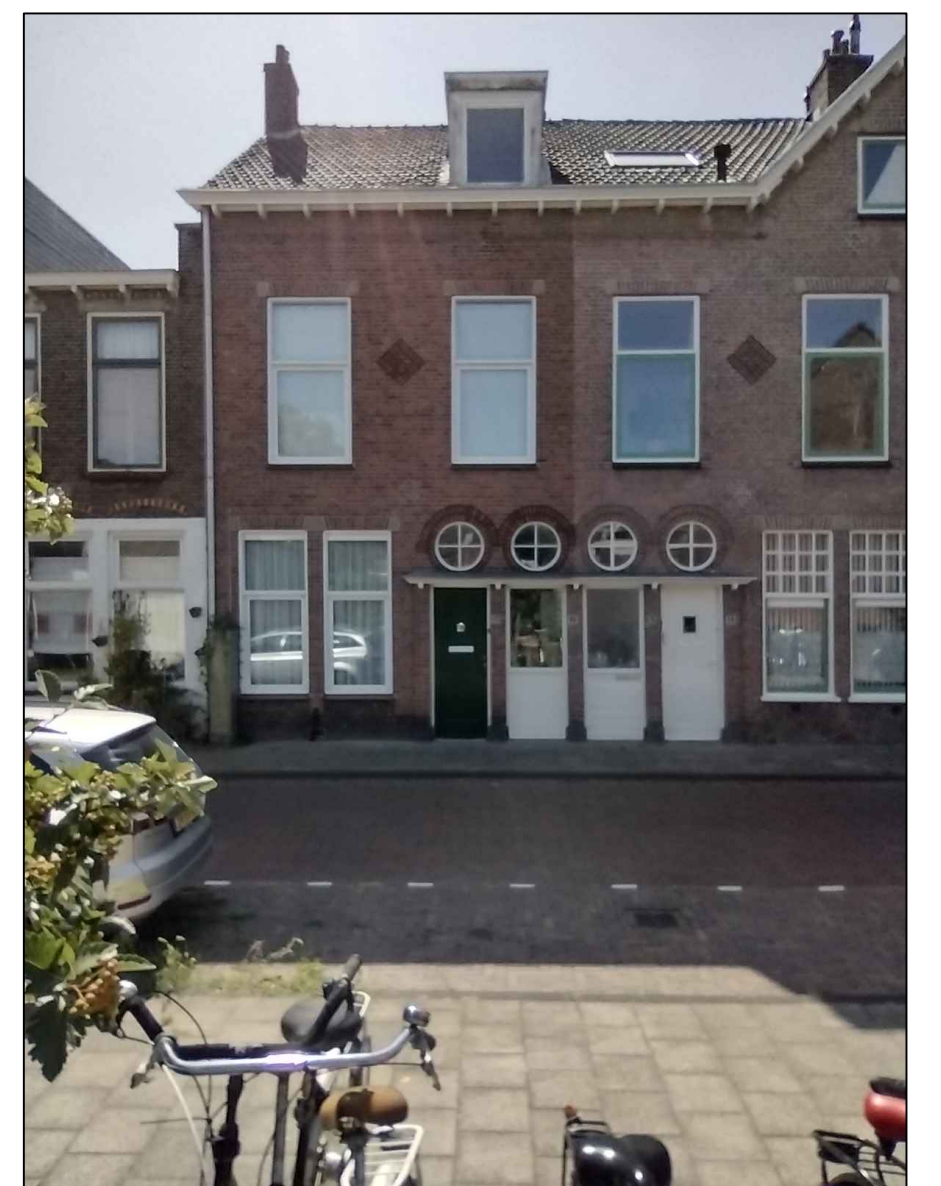

AANZICHT DAKKAPEL (schaal 1:25)		
kozijn	: Kunststof	Wit Ral 9010
raam	: Kunststof	Wit Ral 9010
beglazing	: HR++ isolatieglas	
zijwangen	: Trespa	Wit Ral 9010
boeideel	: Trespa	Wit Ral 9010
front	: Trespa	Wit Ral 9010
paneel	: -	-
borstwering	: -	-
dakschuinde	: 35°	
dakconstructie	: platdak	
v.r. = Ducoton 10 capaciteit 10.3 dm3/s per m1 bij 1 Pa -		

Rc waarden dakkapel	
Onderdeel	Waarde
Zijwangen	min. 4.7 m2 k/w
Platdak	min. 6.3 m2 k/w

Toegevoegde inhoud / oppervlakte		
Onderdeel	Inhoud	Oppervlakte
dakkapel	6 m³	2.5 m²
-	- m³	- m²

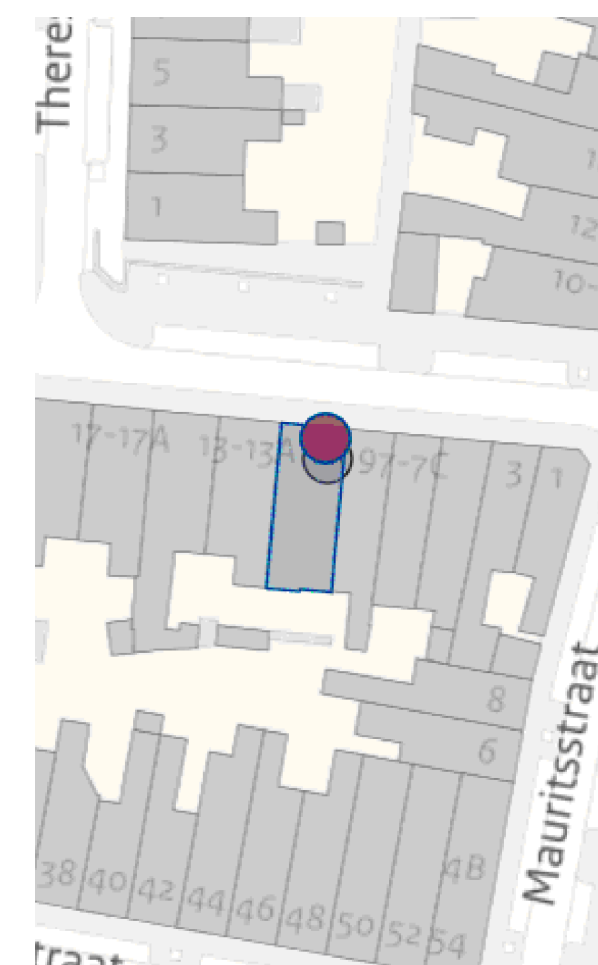

Alle maatvoering is indicatief, juiste maatvoering in het werk bepalen en/of controleren

Project : Vergunning aanvraag dakkapel fam. Pauwels

Bronkhorststraat 11, 2316 SW Leiden

Opdrachtgever : De Jong Dakkapellen



Zaailand 60 9205 EH Drachten

www.tekenbureauvanassen.nl tel. : 0512 20 20 11
info@tekenbureauvanassen.nl mob. : 06 222 75 844

Onderdeel: Vergunning

Schaal : 1:100 / 1:10
Formaat : A1
Get. : pva
Datum : 13-09-2023
Gewijzigd : 09-10-2023

Werknr. : 23-392

Order : 072