



Bovenaanzicht deel 1

schaal 1:100

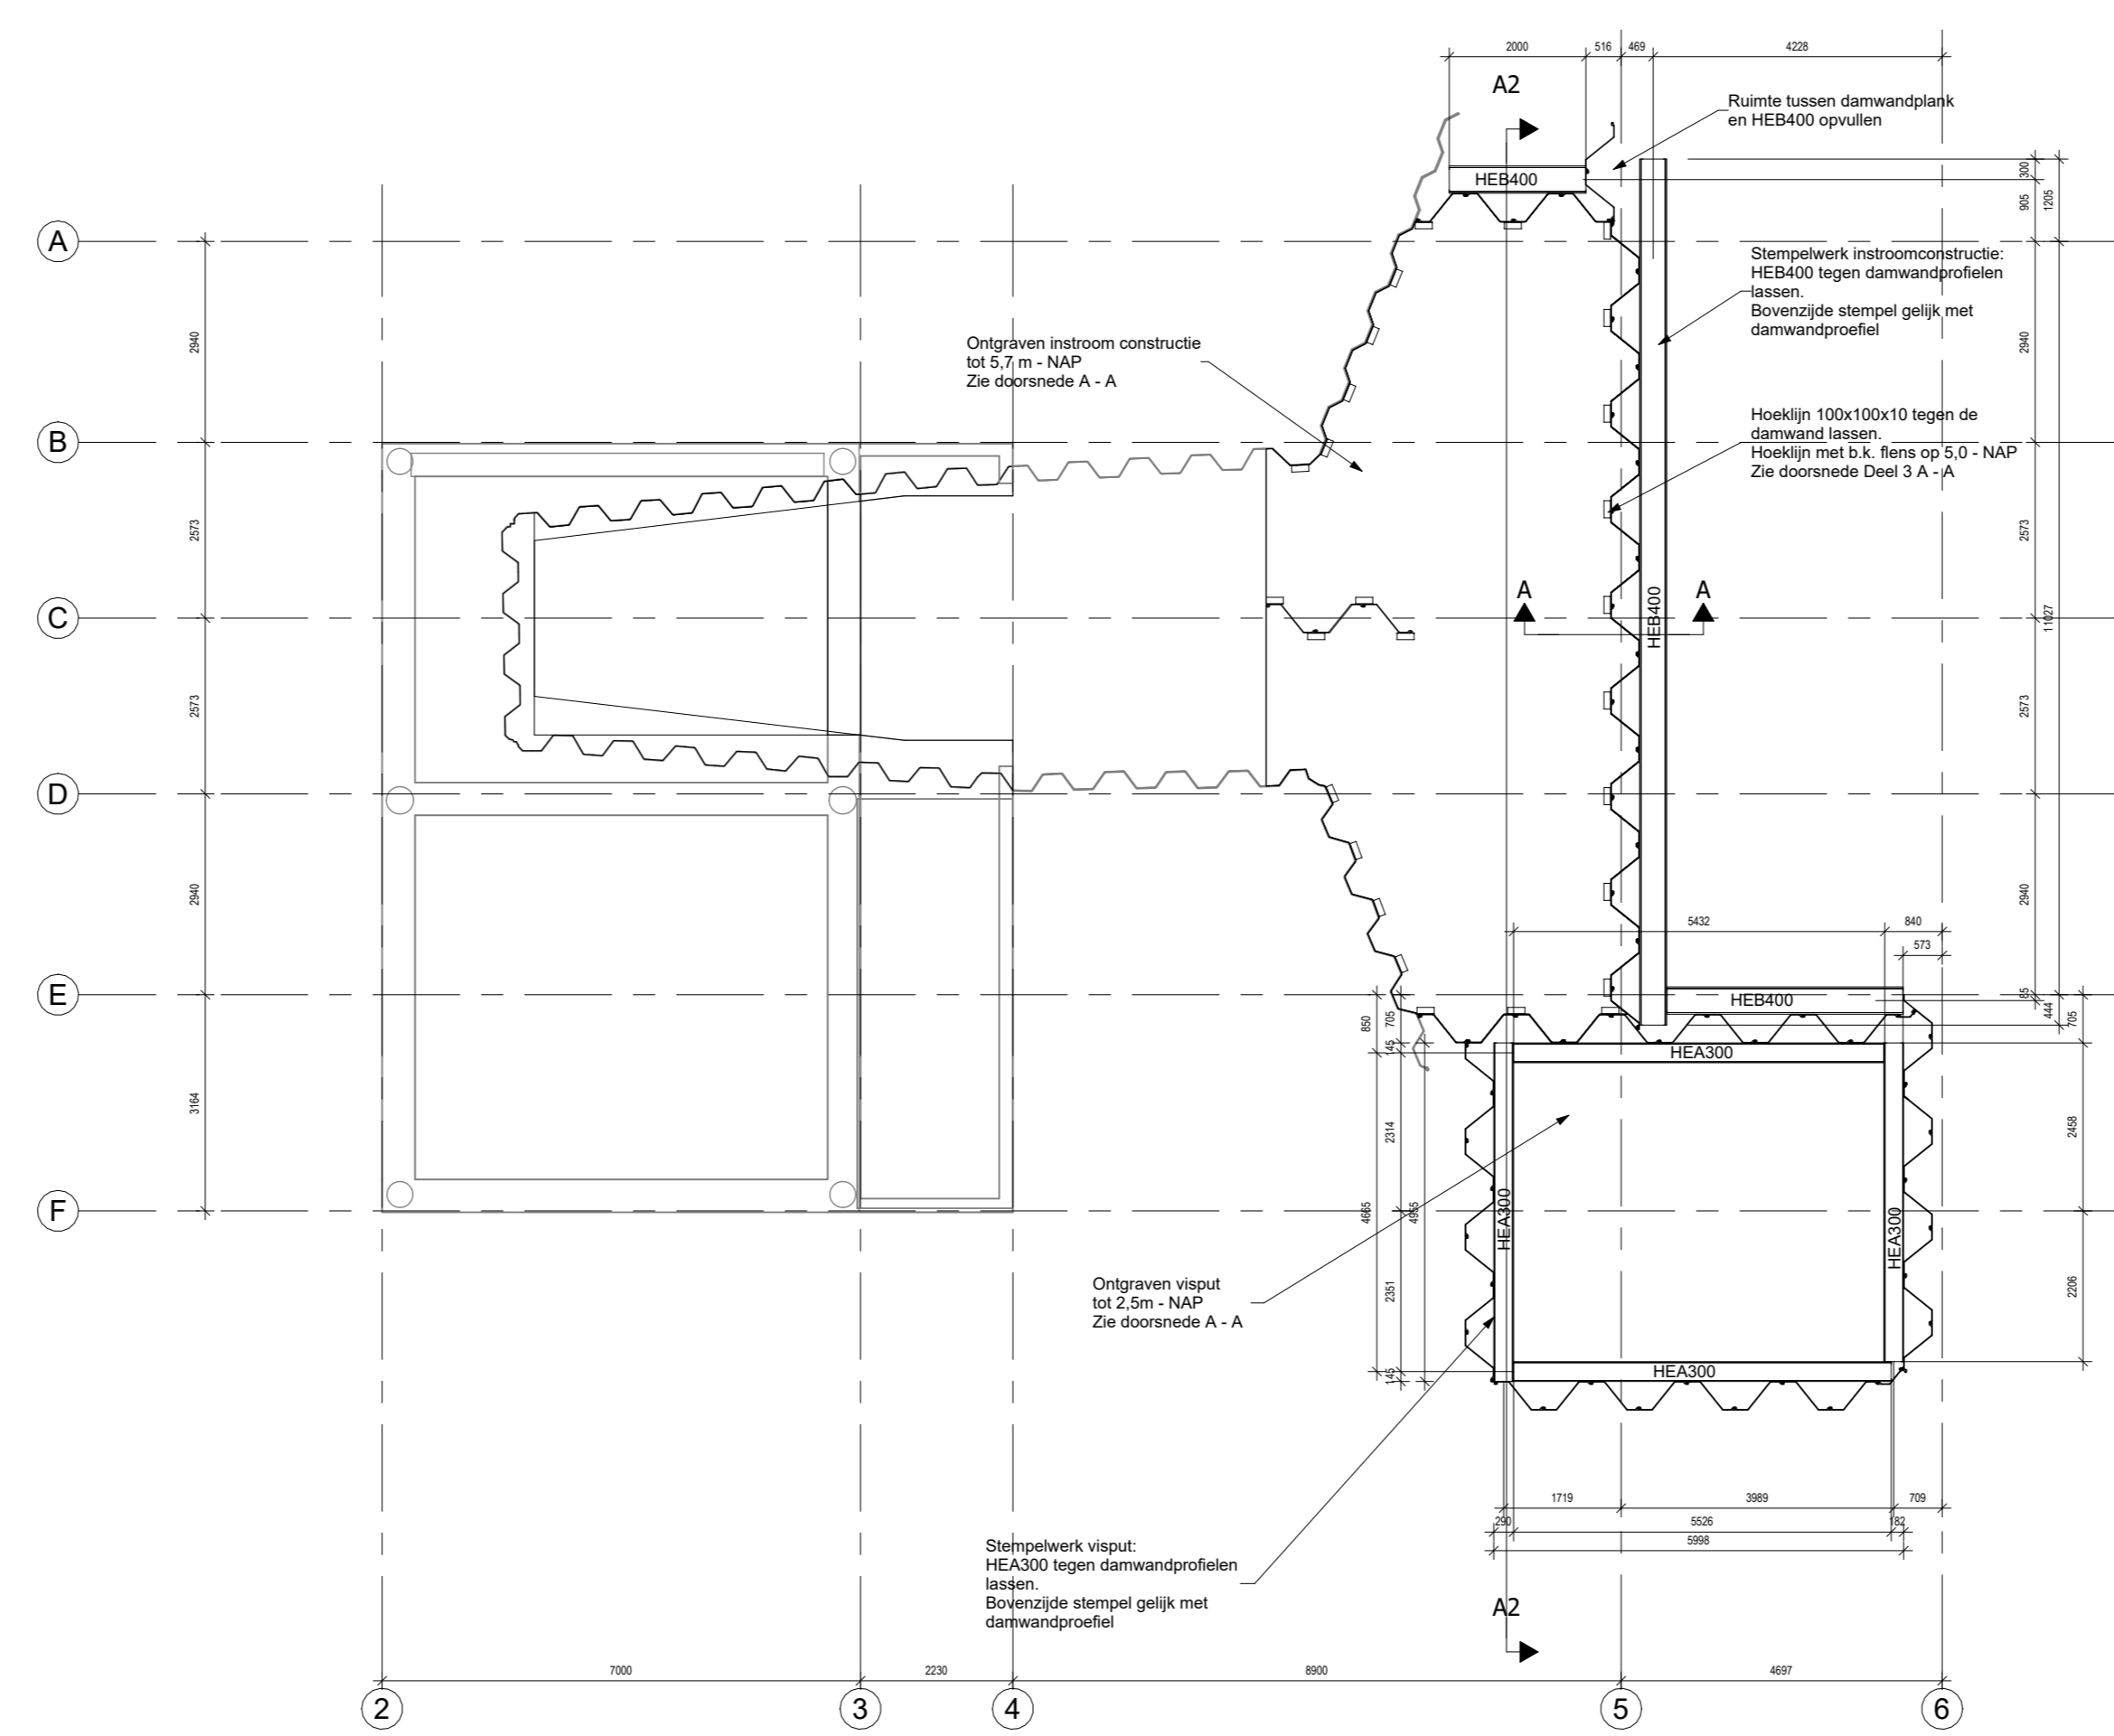


Bovenaanzicht deel 2

schaal 1:100

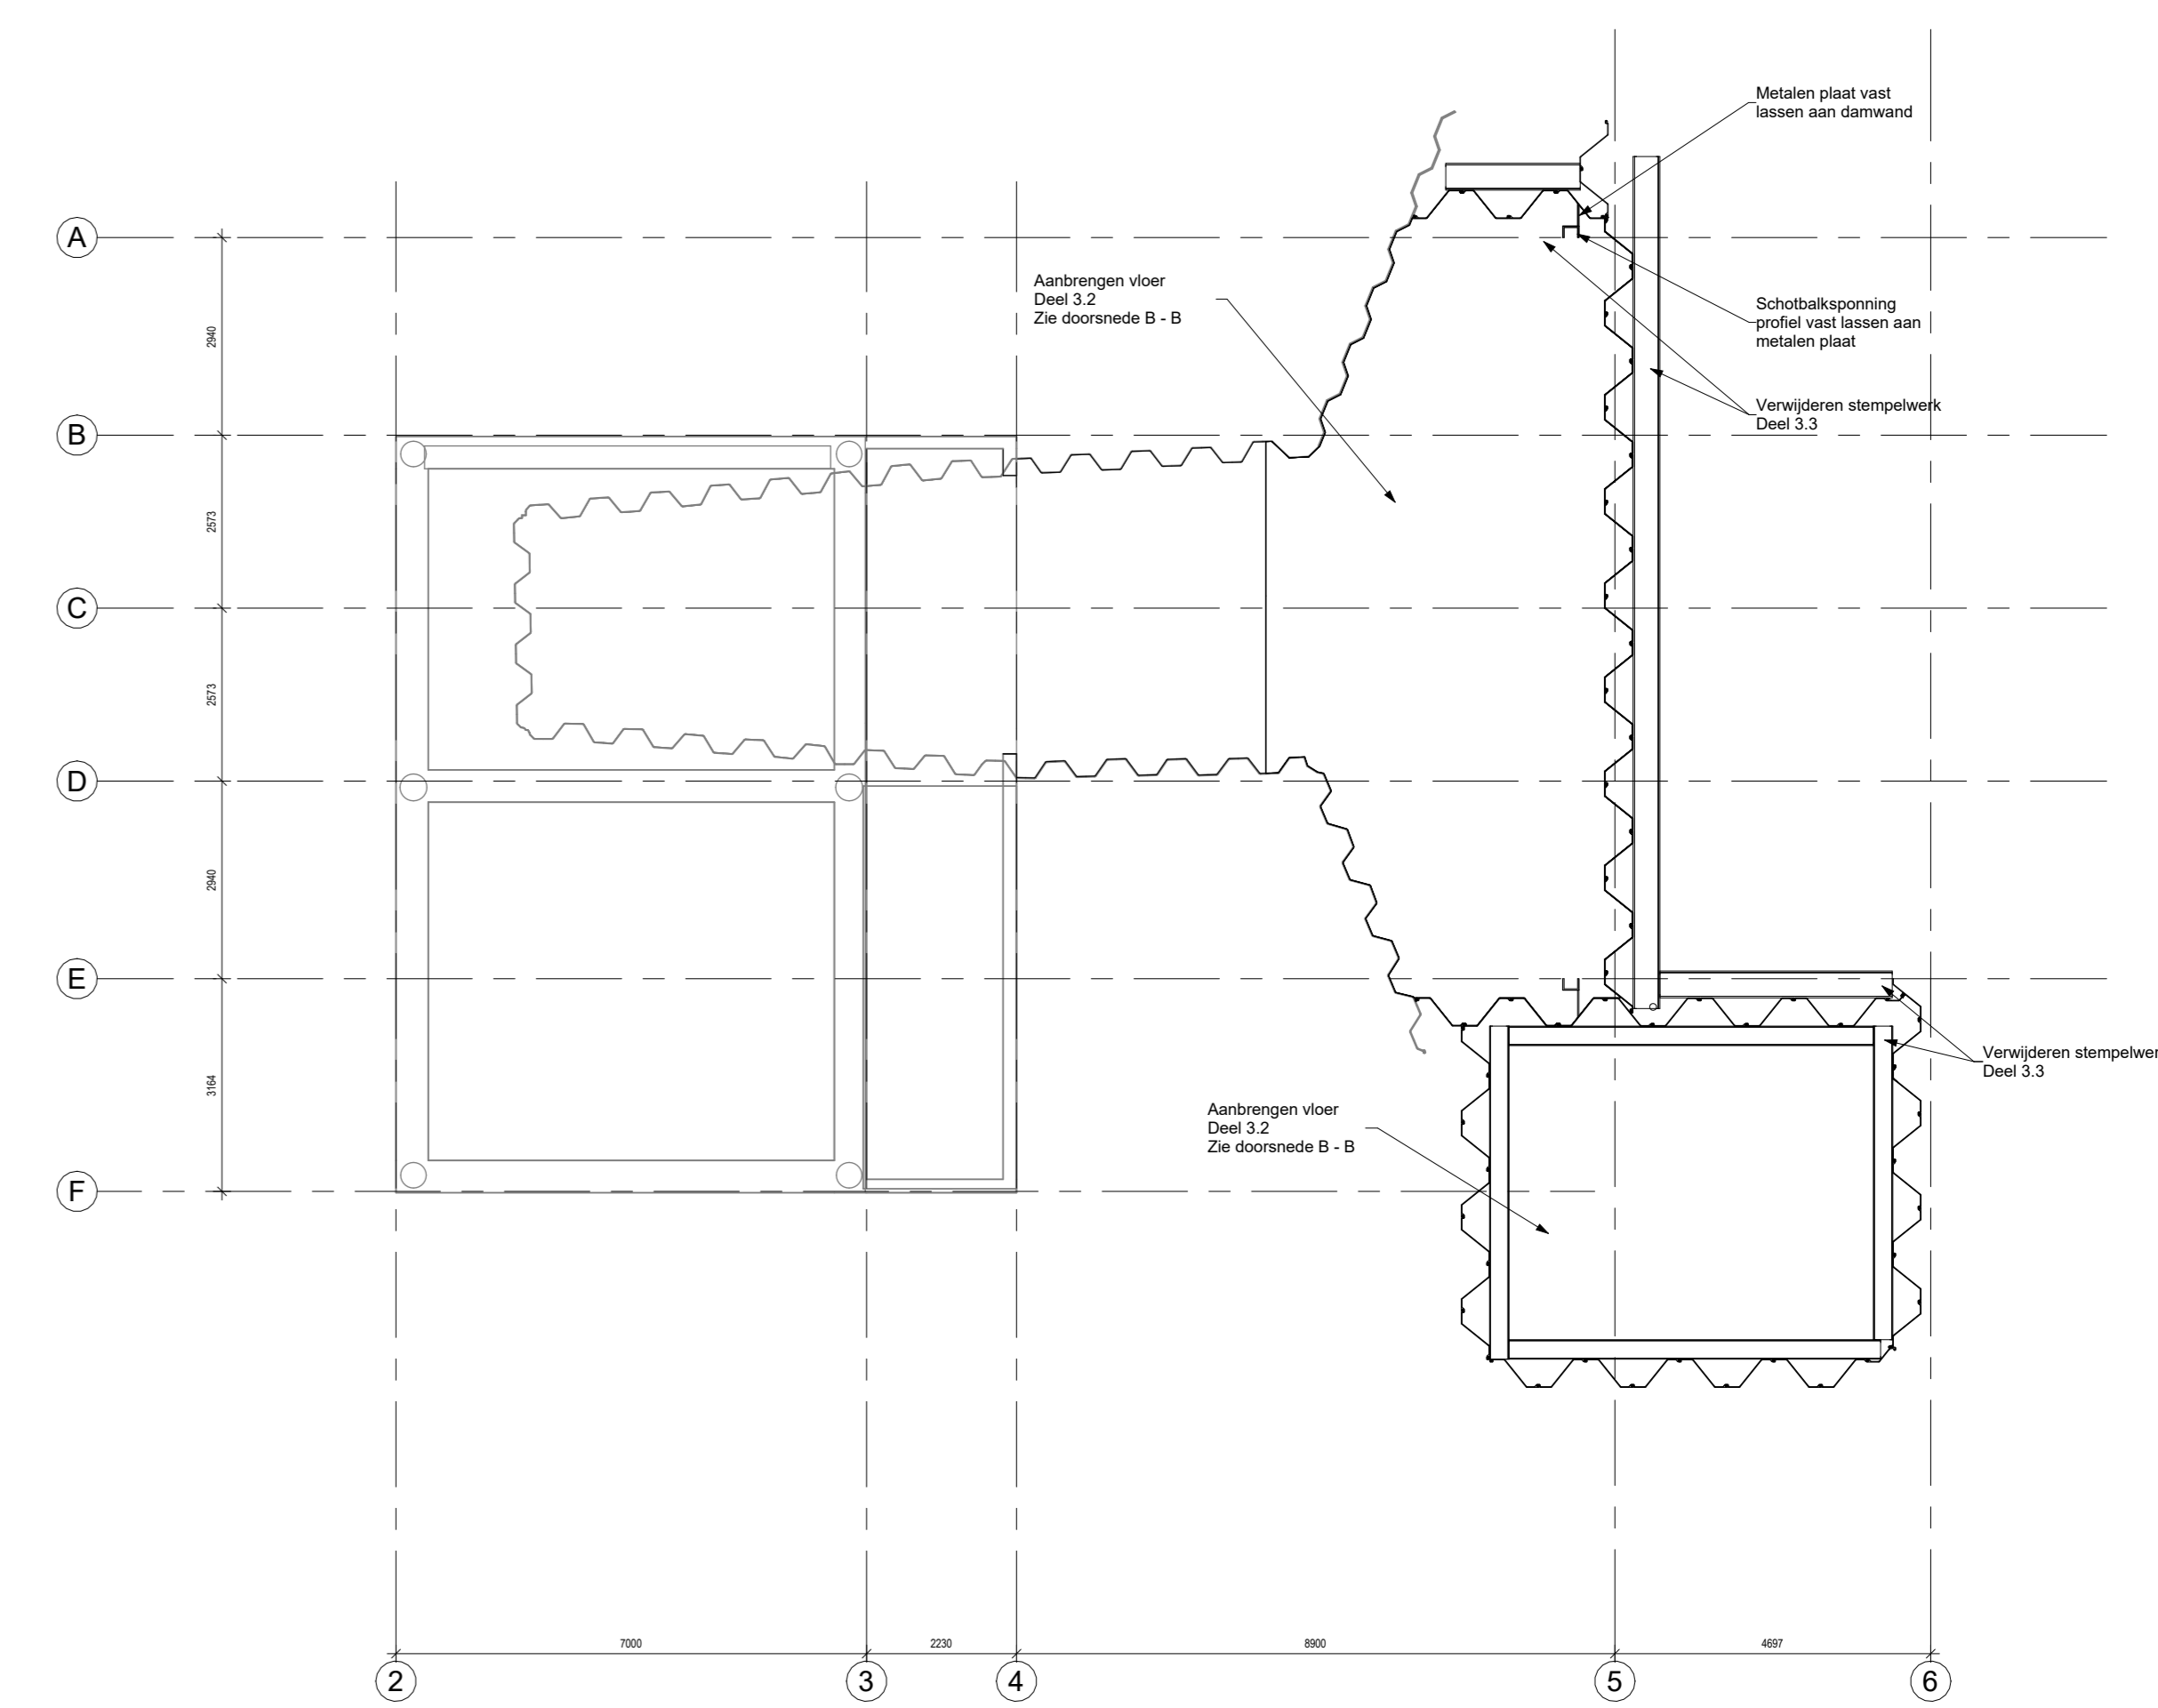


Bovenaanzicht deel 3

schaal 1:100

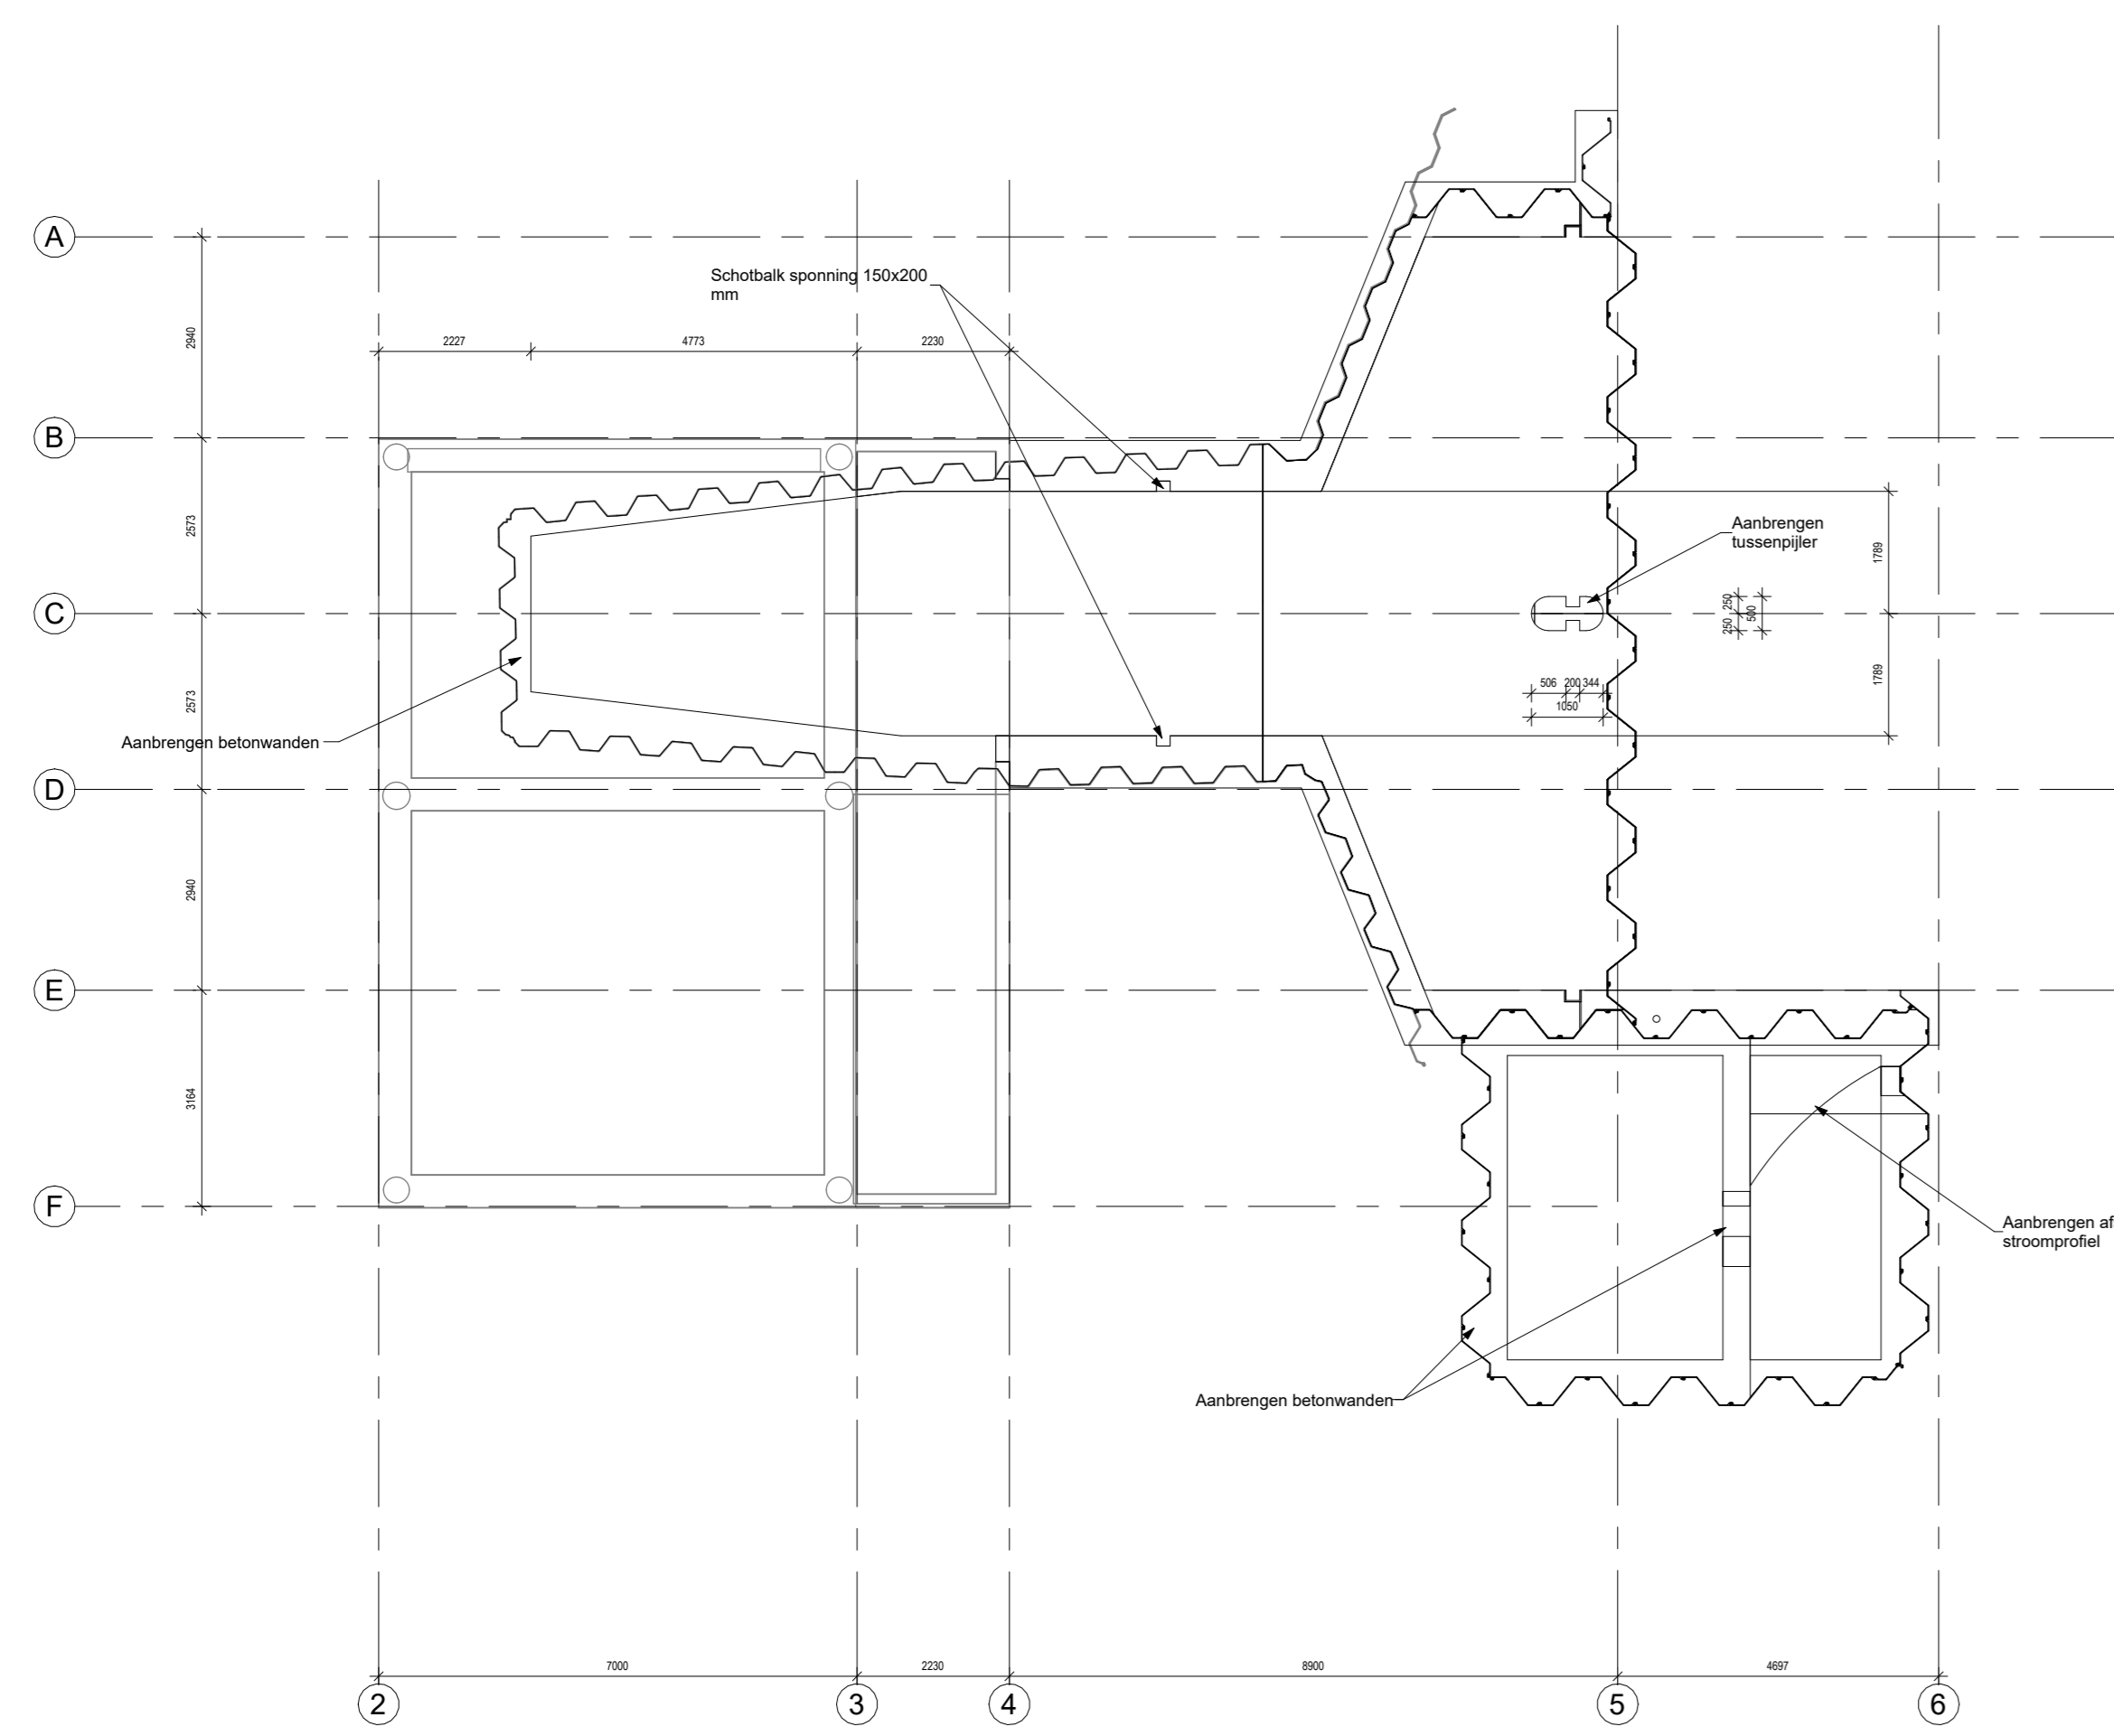



Bovenaanzicht deel 3

schaal 1:100

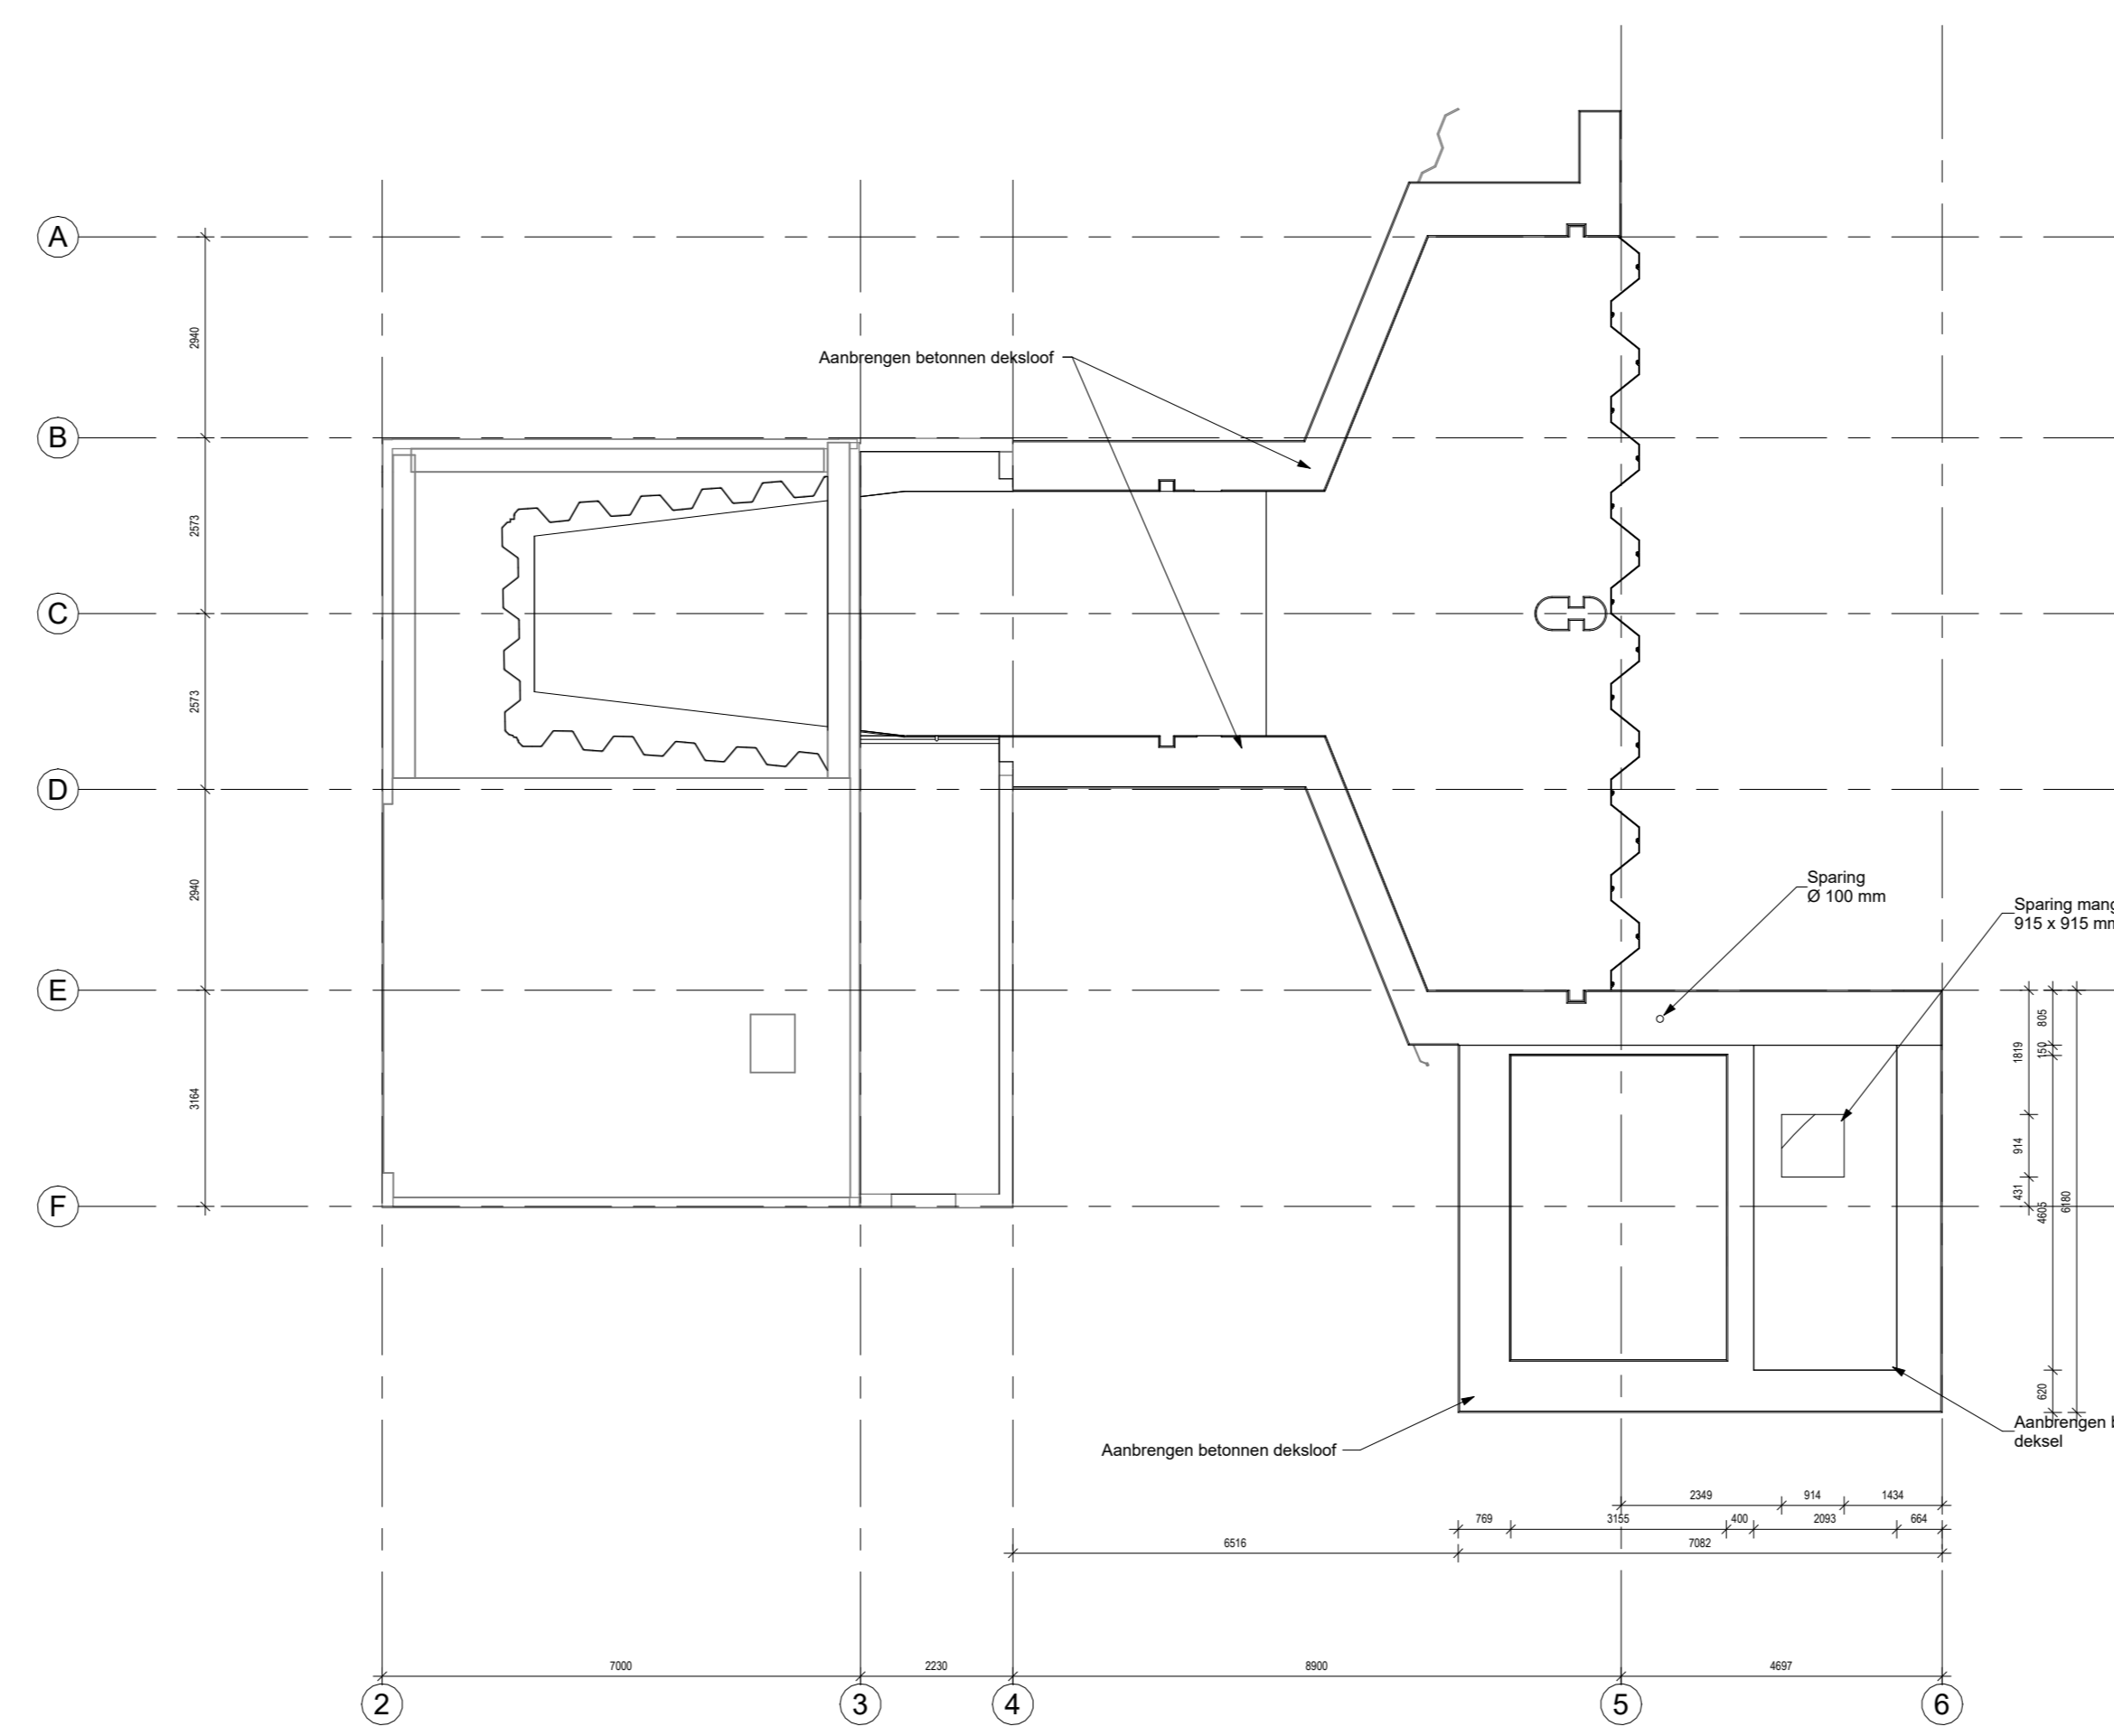


Bovenaanzicht deel 4

schaal 1:100

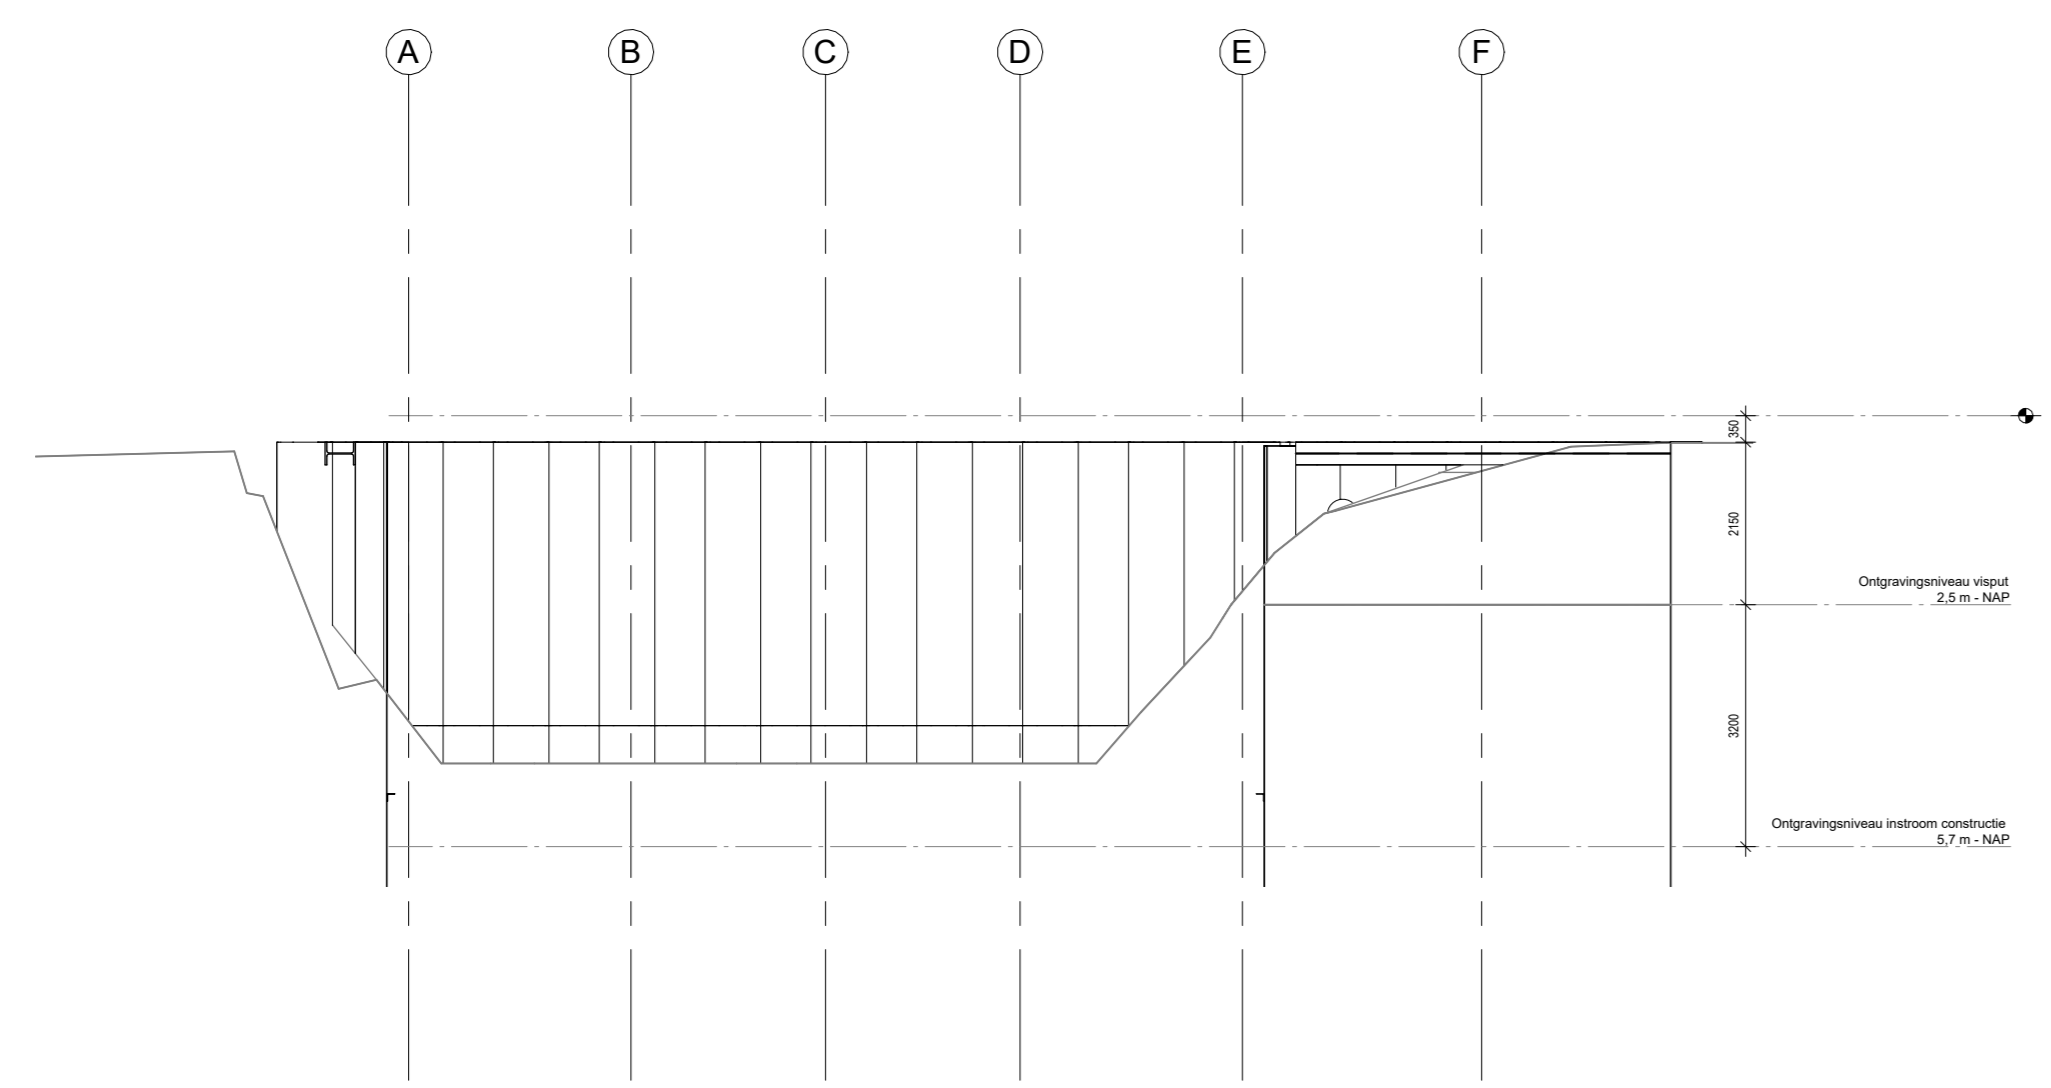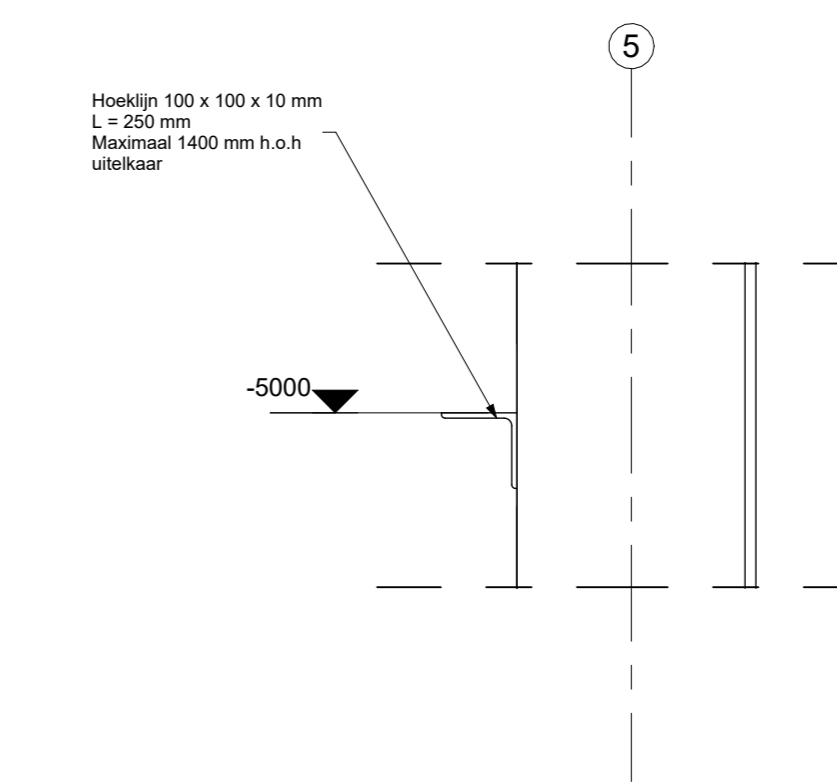

Deel 2 A - A

schaal 1:100

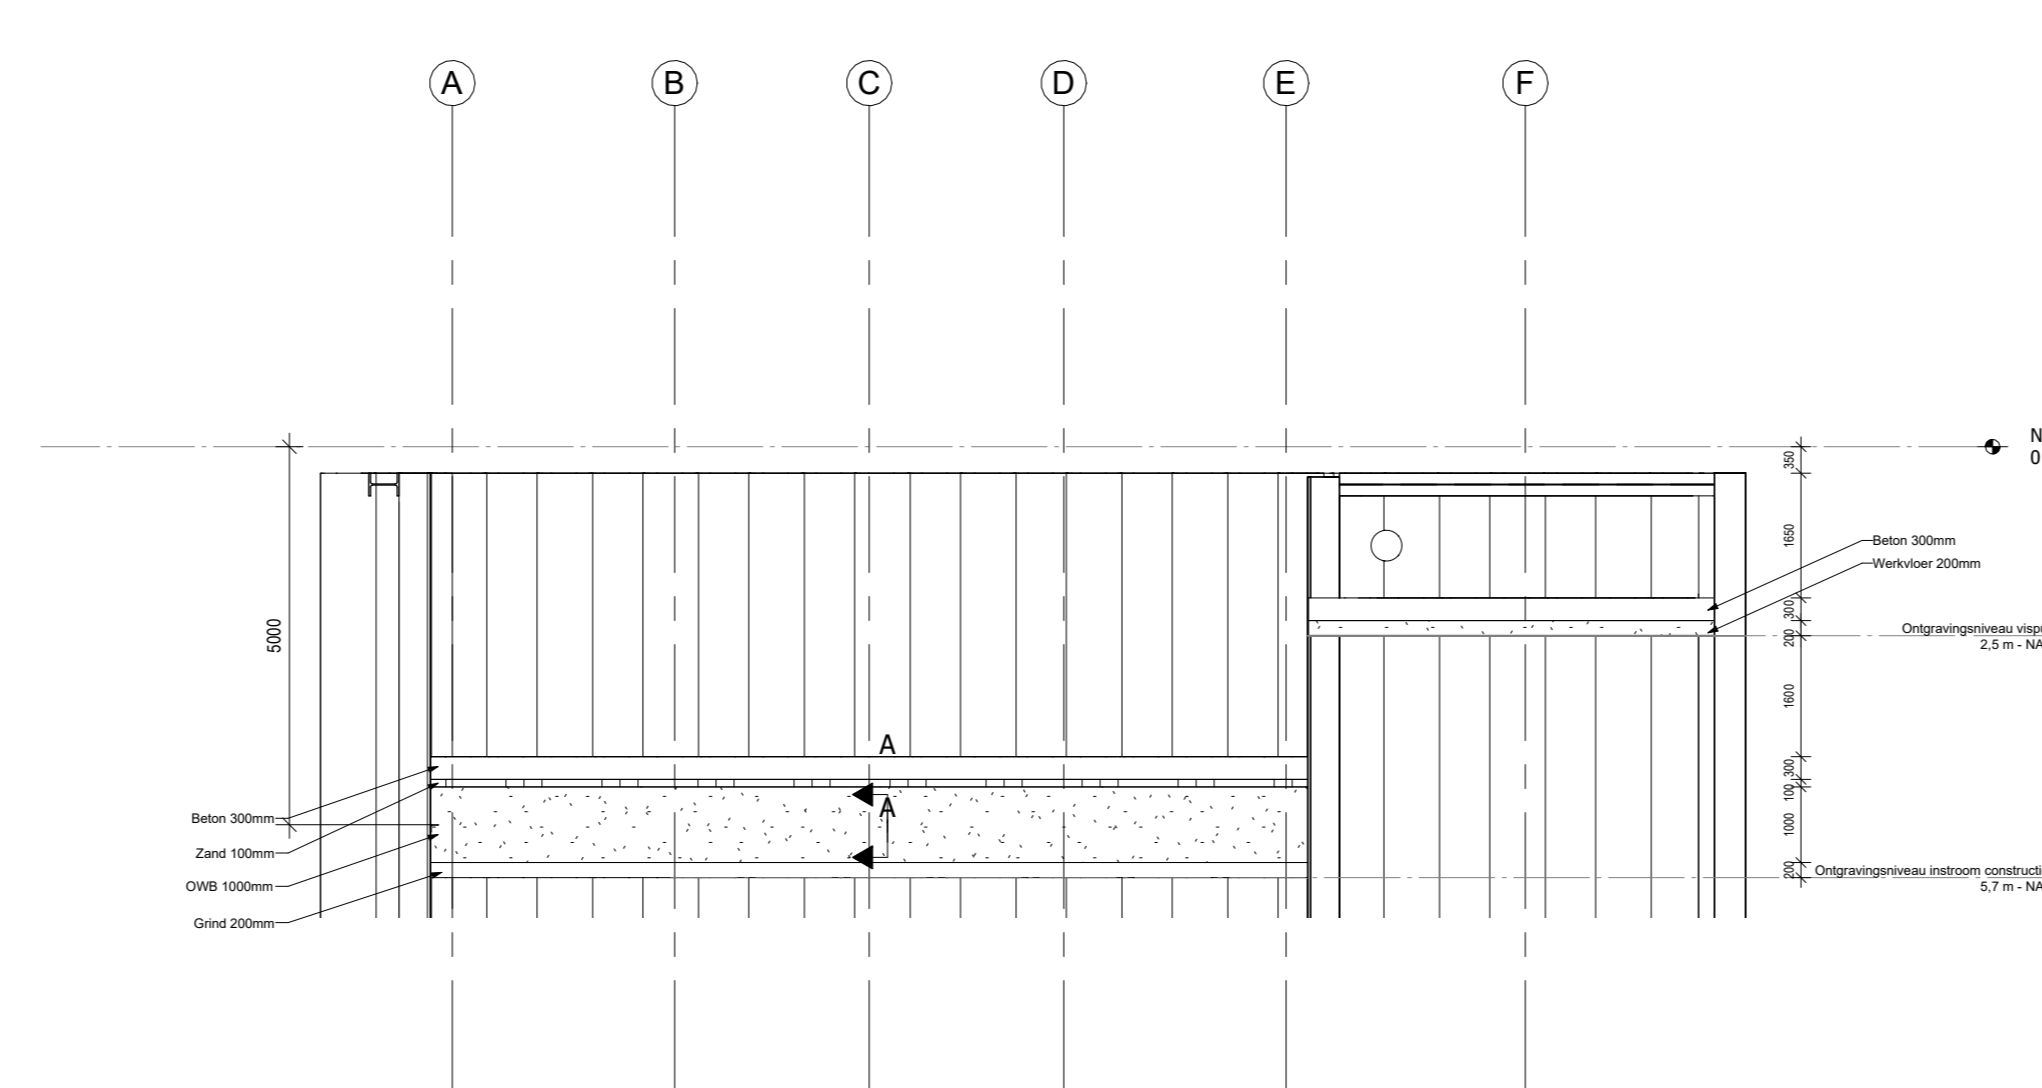

Deel 3 A - A

schaal 1:100

Opmerkingen
 - Maatvoering in mm, tenzij anders vermeld.
 - Alle maten in het werk te controleren.
 - Hoogtematen in m t.o.v. NAP.

13	Eerste uitgave tekening	Zie tekenhoofd	Zie tekenhoofd	Zie tekenhoofd
Code	Beschrijving	Datum	Gefabriceerd	Gecontroleerd
Gemaal Oudenhoorn Opdrachtgever: Waterschap Hollandse Delta				
Onderwerp: Nieuwe situatie - Funderingsplan - instroom				
Samensteller	Gecontroleerd door	Projectleider	Beoordelaar	Document status
J. Visser	K. Meulman	K. Meulman	-	Definitief
Bestuursbevoegdingsnummer	Datum uitgifte	Schaal	Formaat	Tekeningnummer
-	25-11-2022	Zie tek	A0	22122