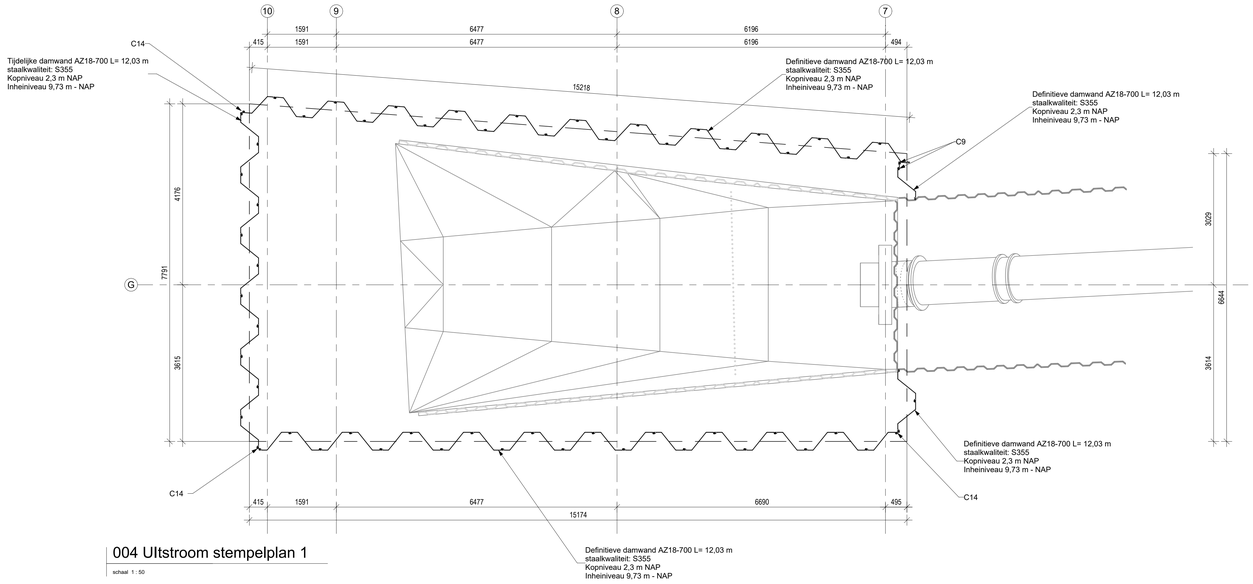

004 Ultstroom stempelplan 1

schaal 1 : 50

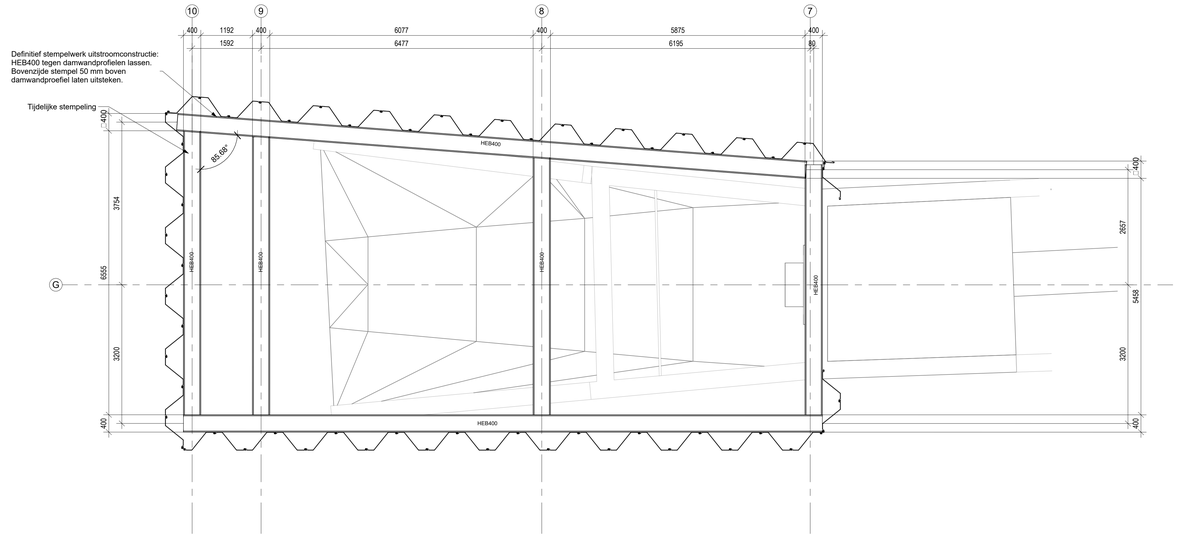

004 Ultstroom stempelplan 2

schaal 1 : 50

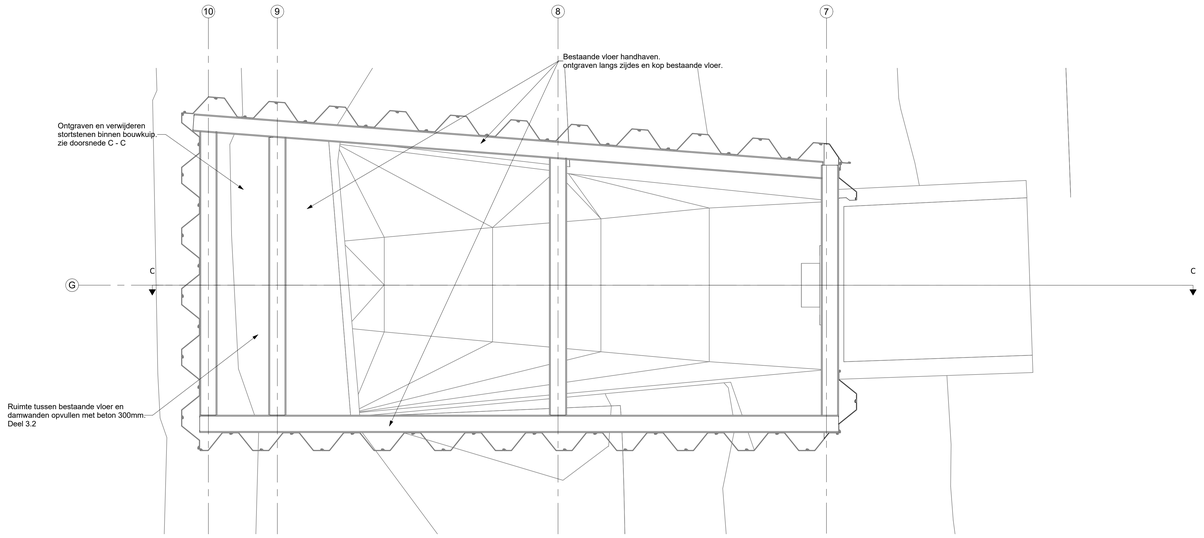

004 Ultstroom stempelplan 3

schaal 1 : 50

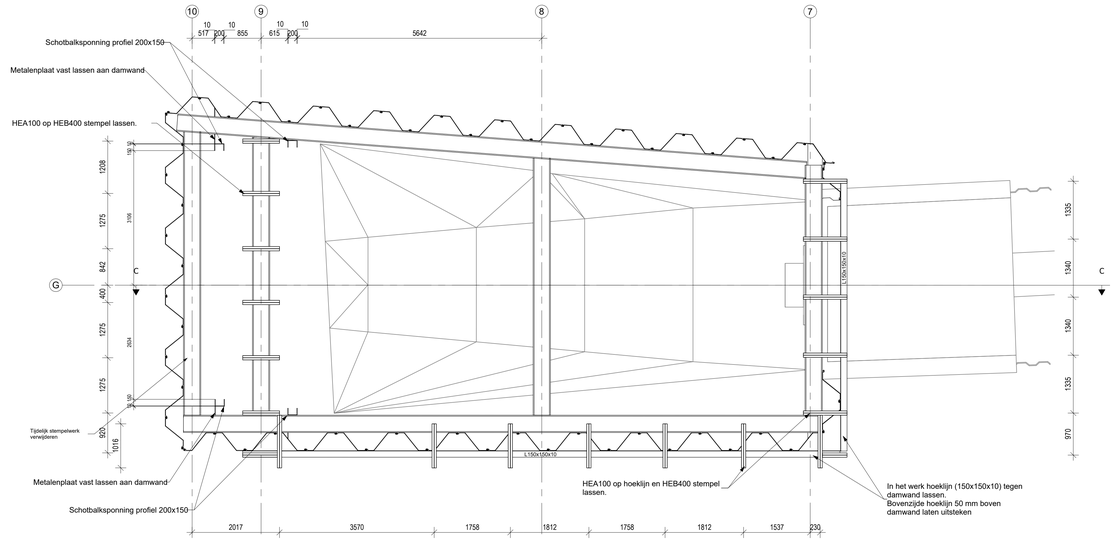

004 Ultstroom stempelplan 4

schaal 1 : 50

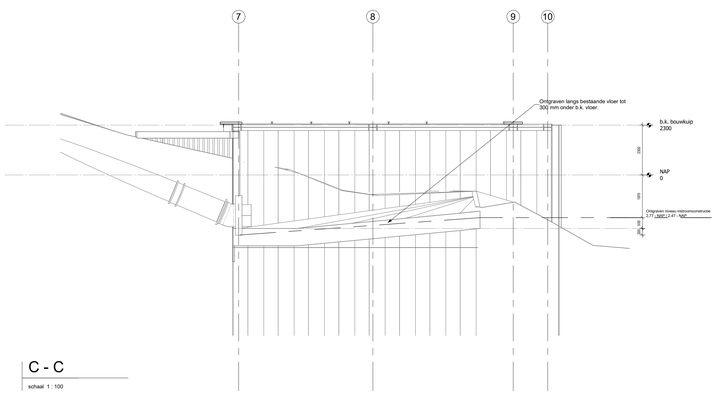

C - C

schaal 1 : 100

Opmerkingen
- Maatvoering in mm, tenzij anders vermeld.
- Alle maten in het werk te controleren
- Hoogtematen in m t.o.v NAP.

10	Eerste uitgaven tekening	Zie tekenhoofd	Zie tekenhoofd	Zie tekenhoofd
Code	Omschrijving	Datum	Getekend	Gecontroleerd

DENBOER CCI
AANDELEN NIEUWEKERK AD IJSSEL
Buitenhaven 9
2965 AD Nieuwpoort
T: 0184-602266
E: info@denboercci.nl
W: www.denboercci.nl
Van Hattum en Blankevoort

Project
Gemaal Oudenhoorn

Opdrachtgever
Waterschap Hollandse Delta

Onderdeel
Nieuwe sifuatie - Funderingsplan - uitstroom

Getekend door	Gecontroleerd door	Projectleider	Bladnummer	Documentstatus
J. Visser	K. Meulman	K. Meulman	-	Definitief

Bestek/berekeningsnummer	Datum uitgifte	Schaal	Formaat	Tekeningnummer
-	14-10-2022	Zie tek	A0	22123