




Vooraanzicht
schaal 1:100

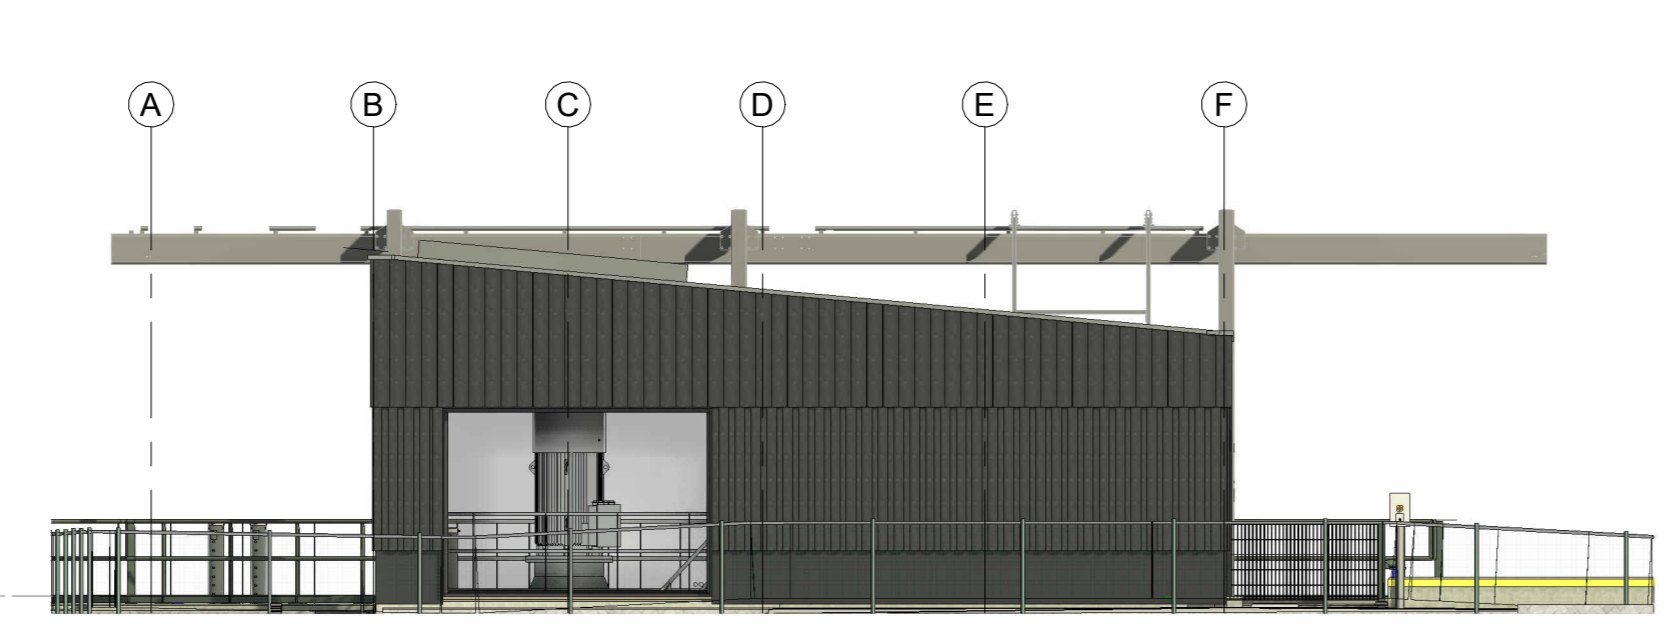


Rechteraanzicht
schaal 1:100

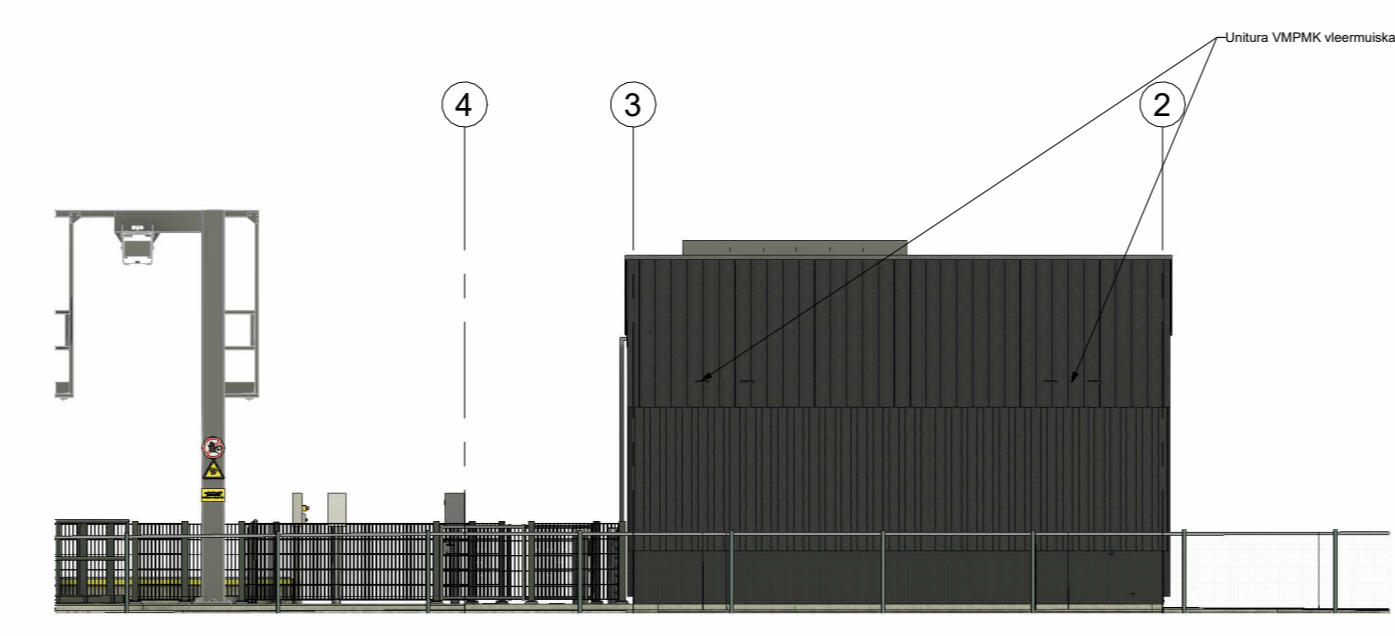


Achteraanzicht
schaal 1:100

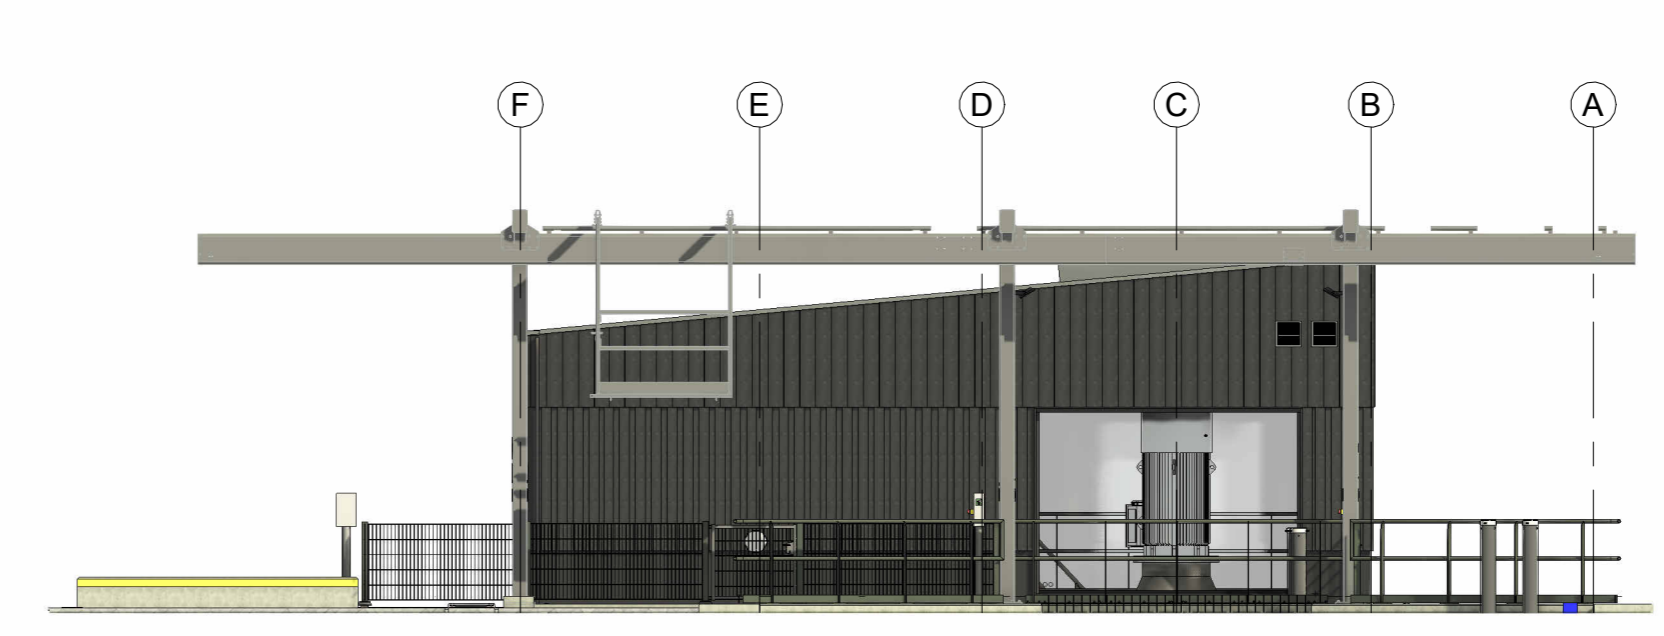


Linkeraanzicht
schaal 1:100

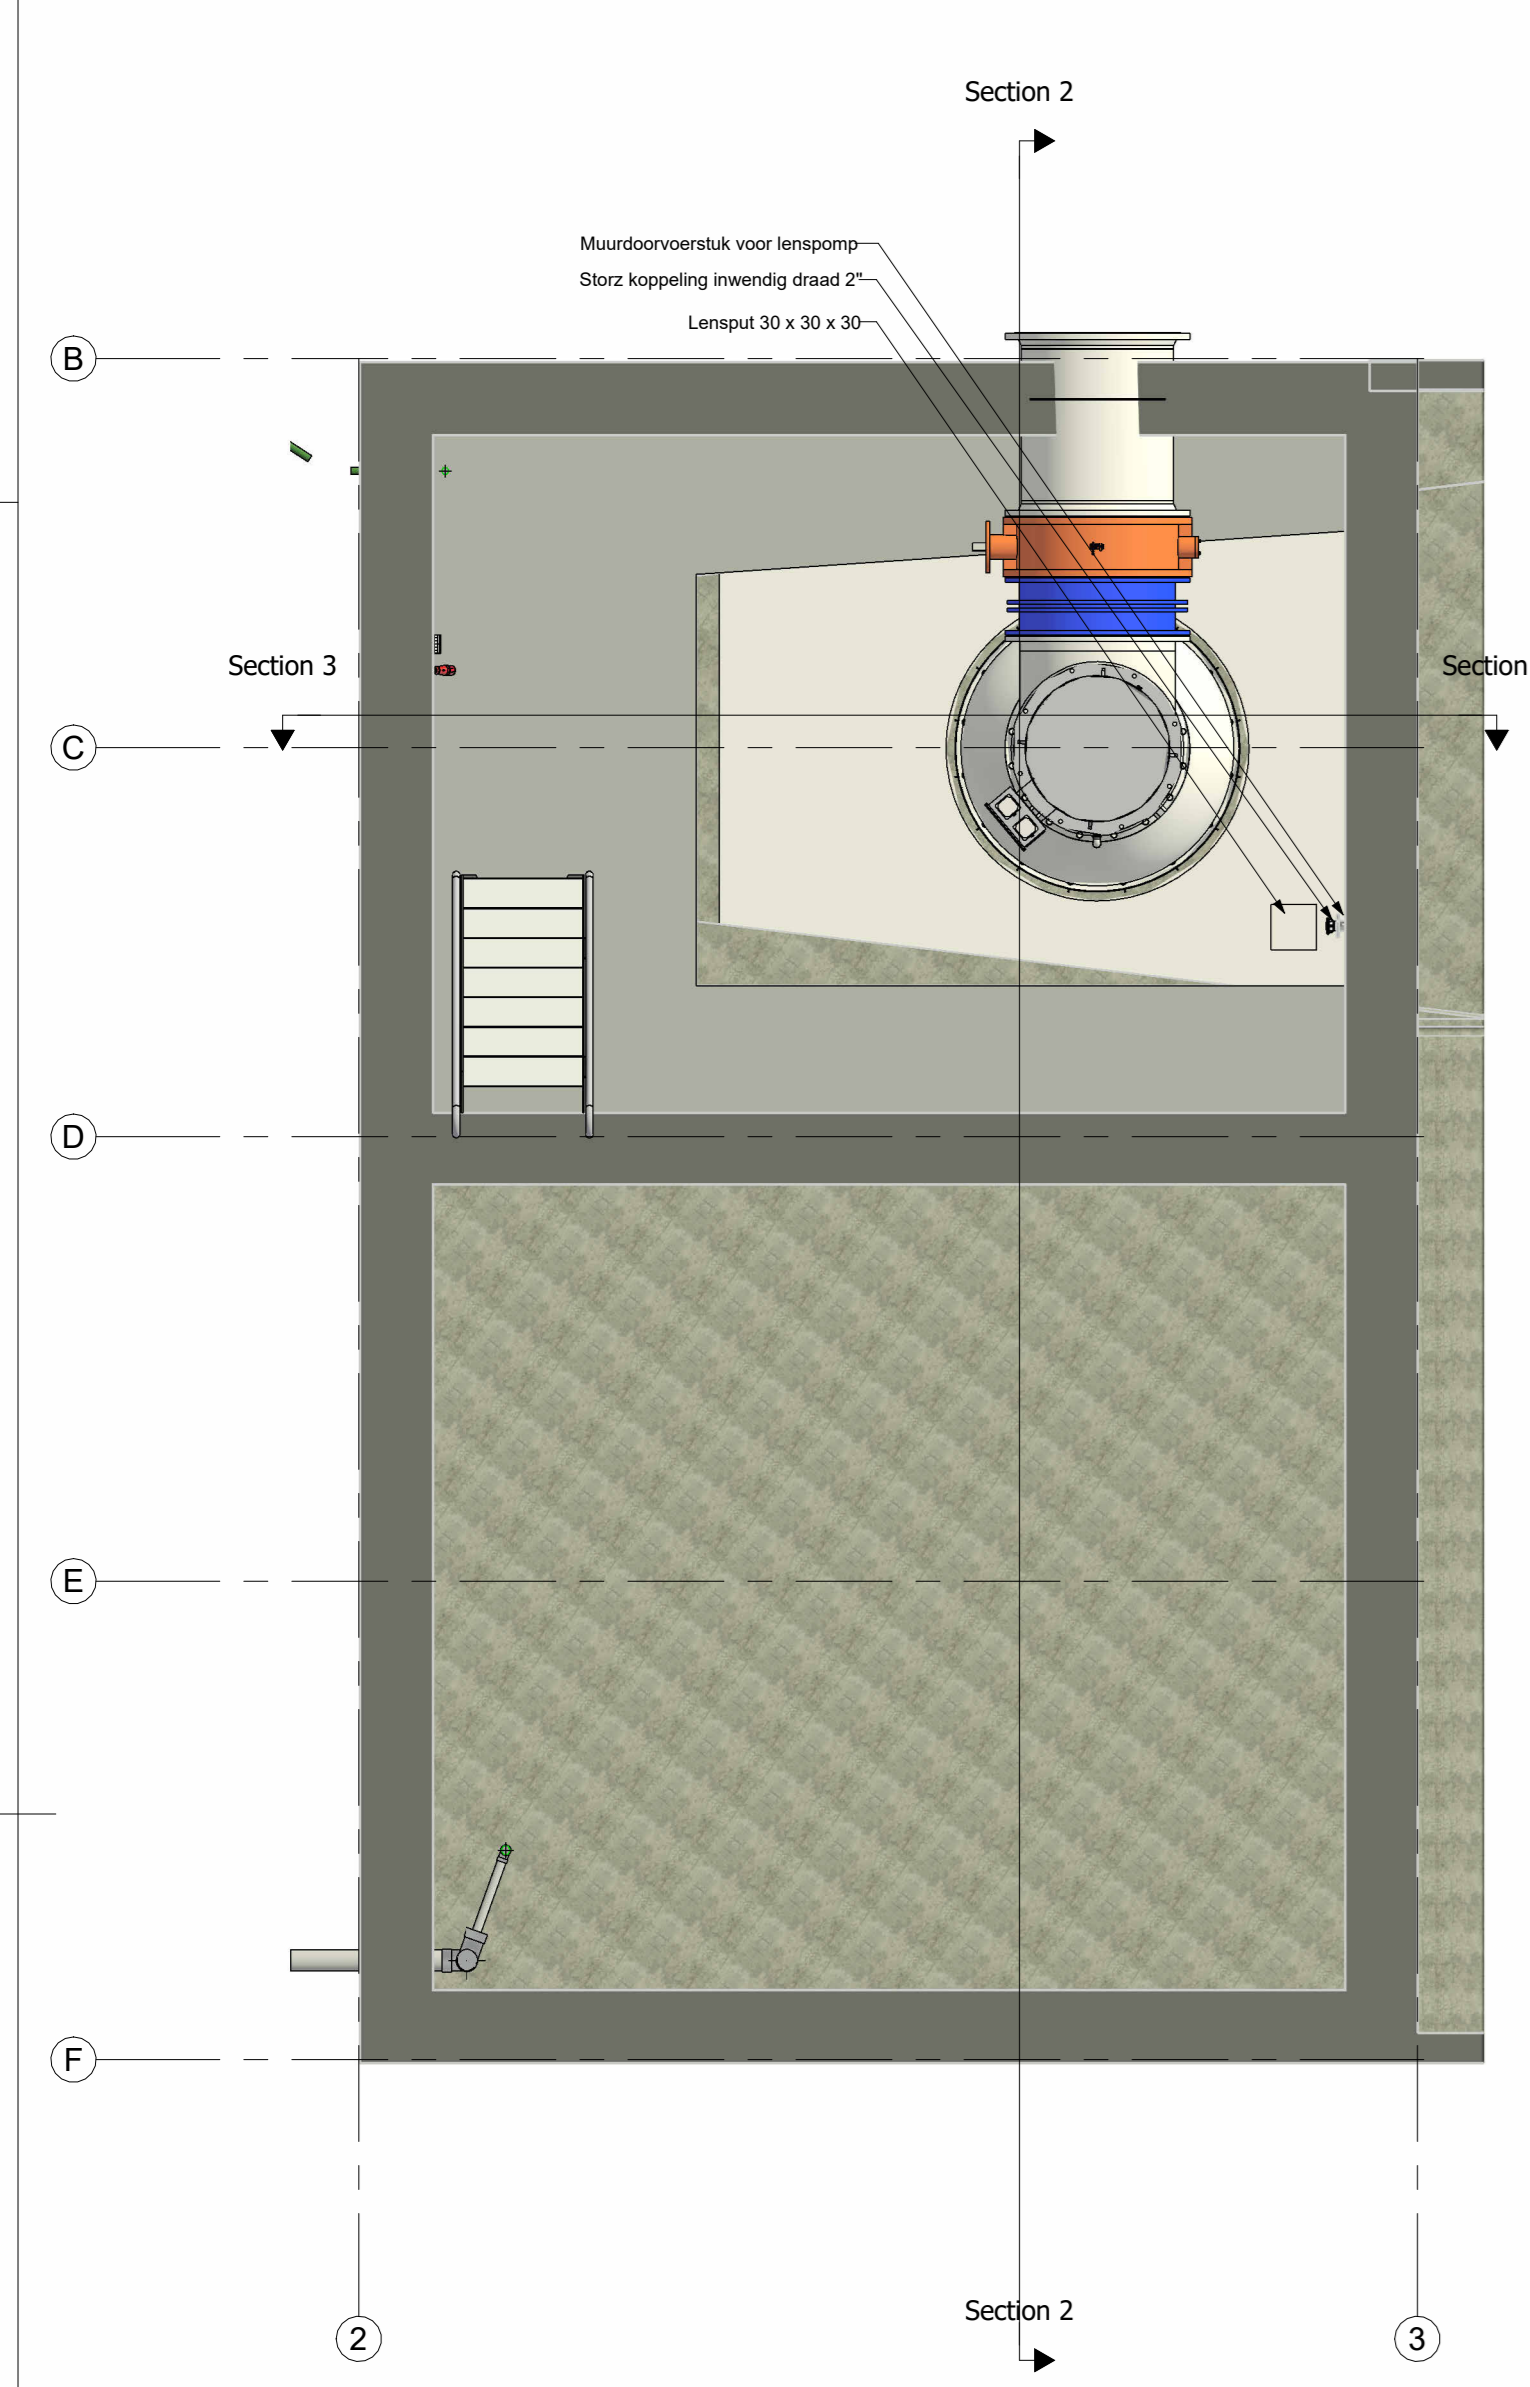


00 Kelder
schaal 1:50

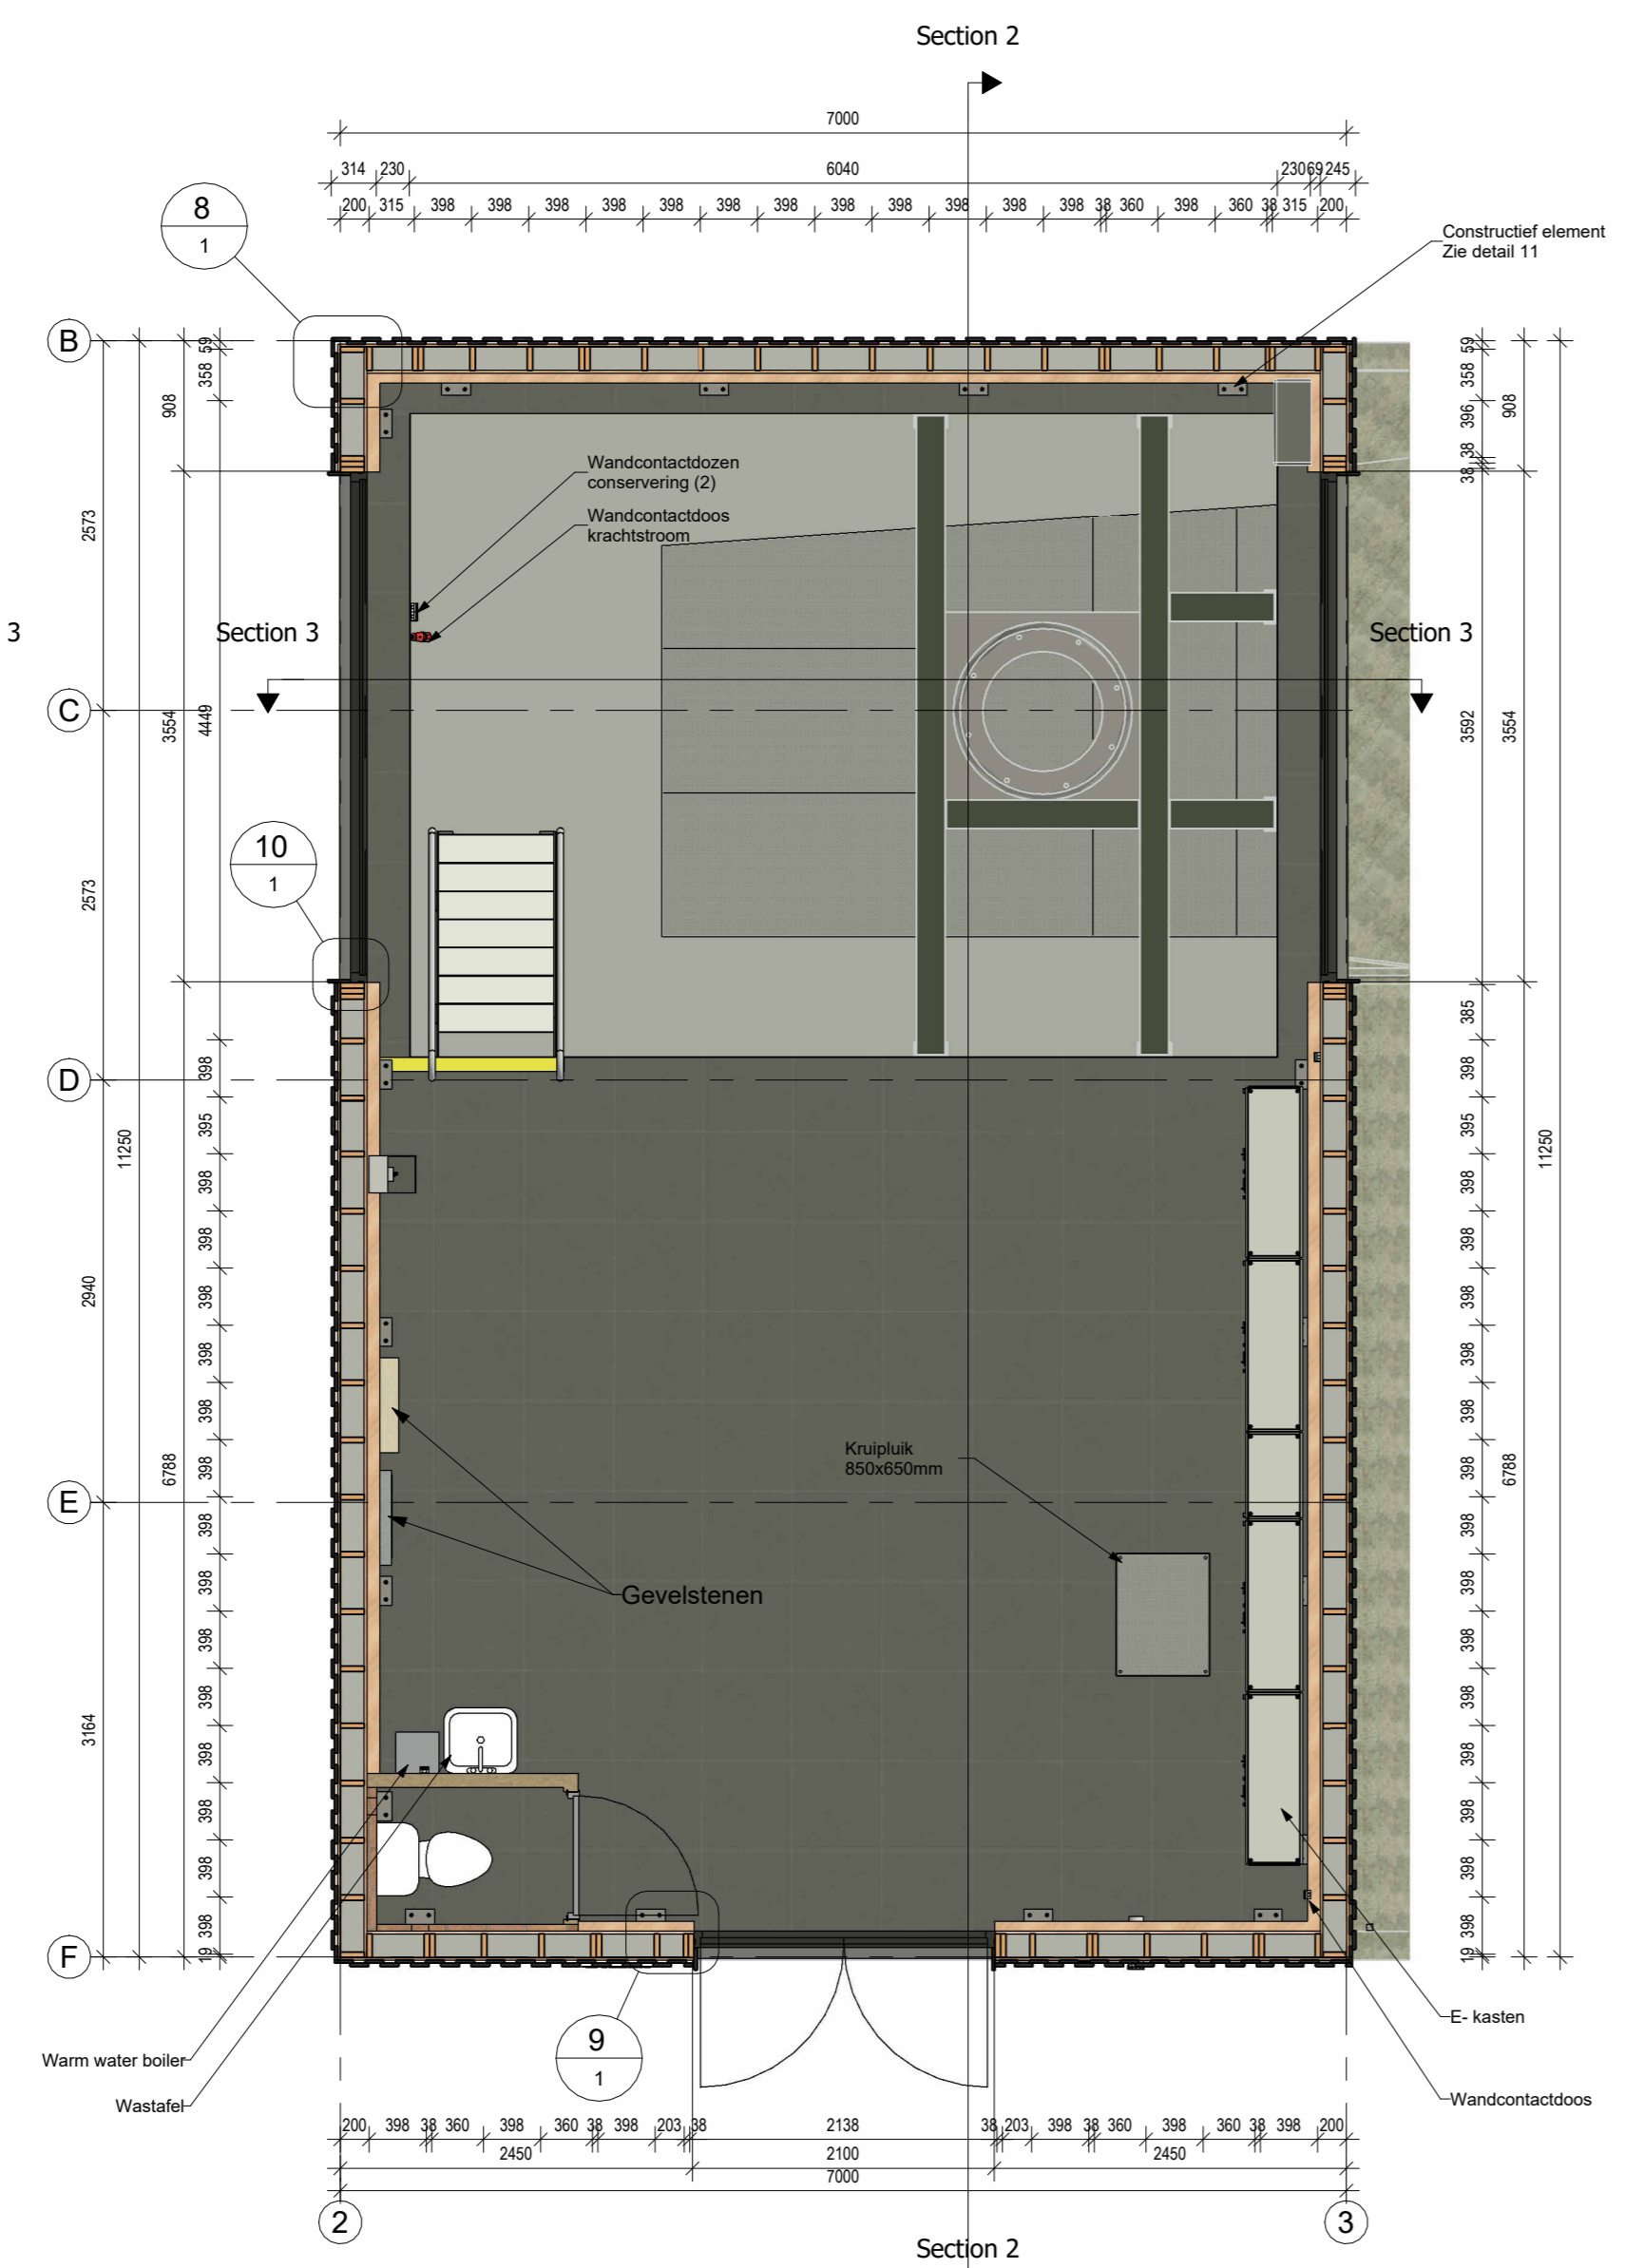



00 Beganegrondvloer
schaal 1:50

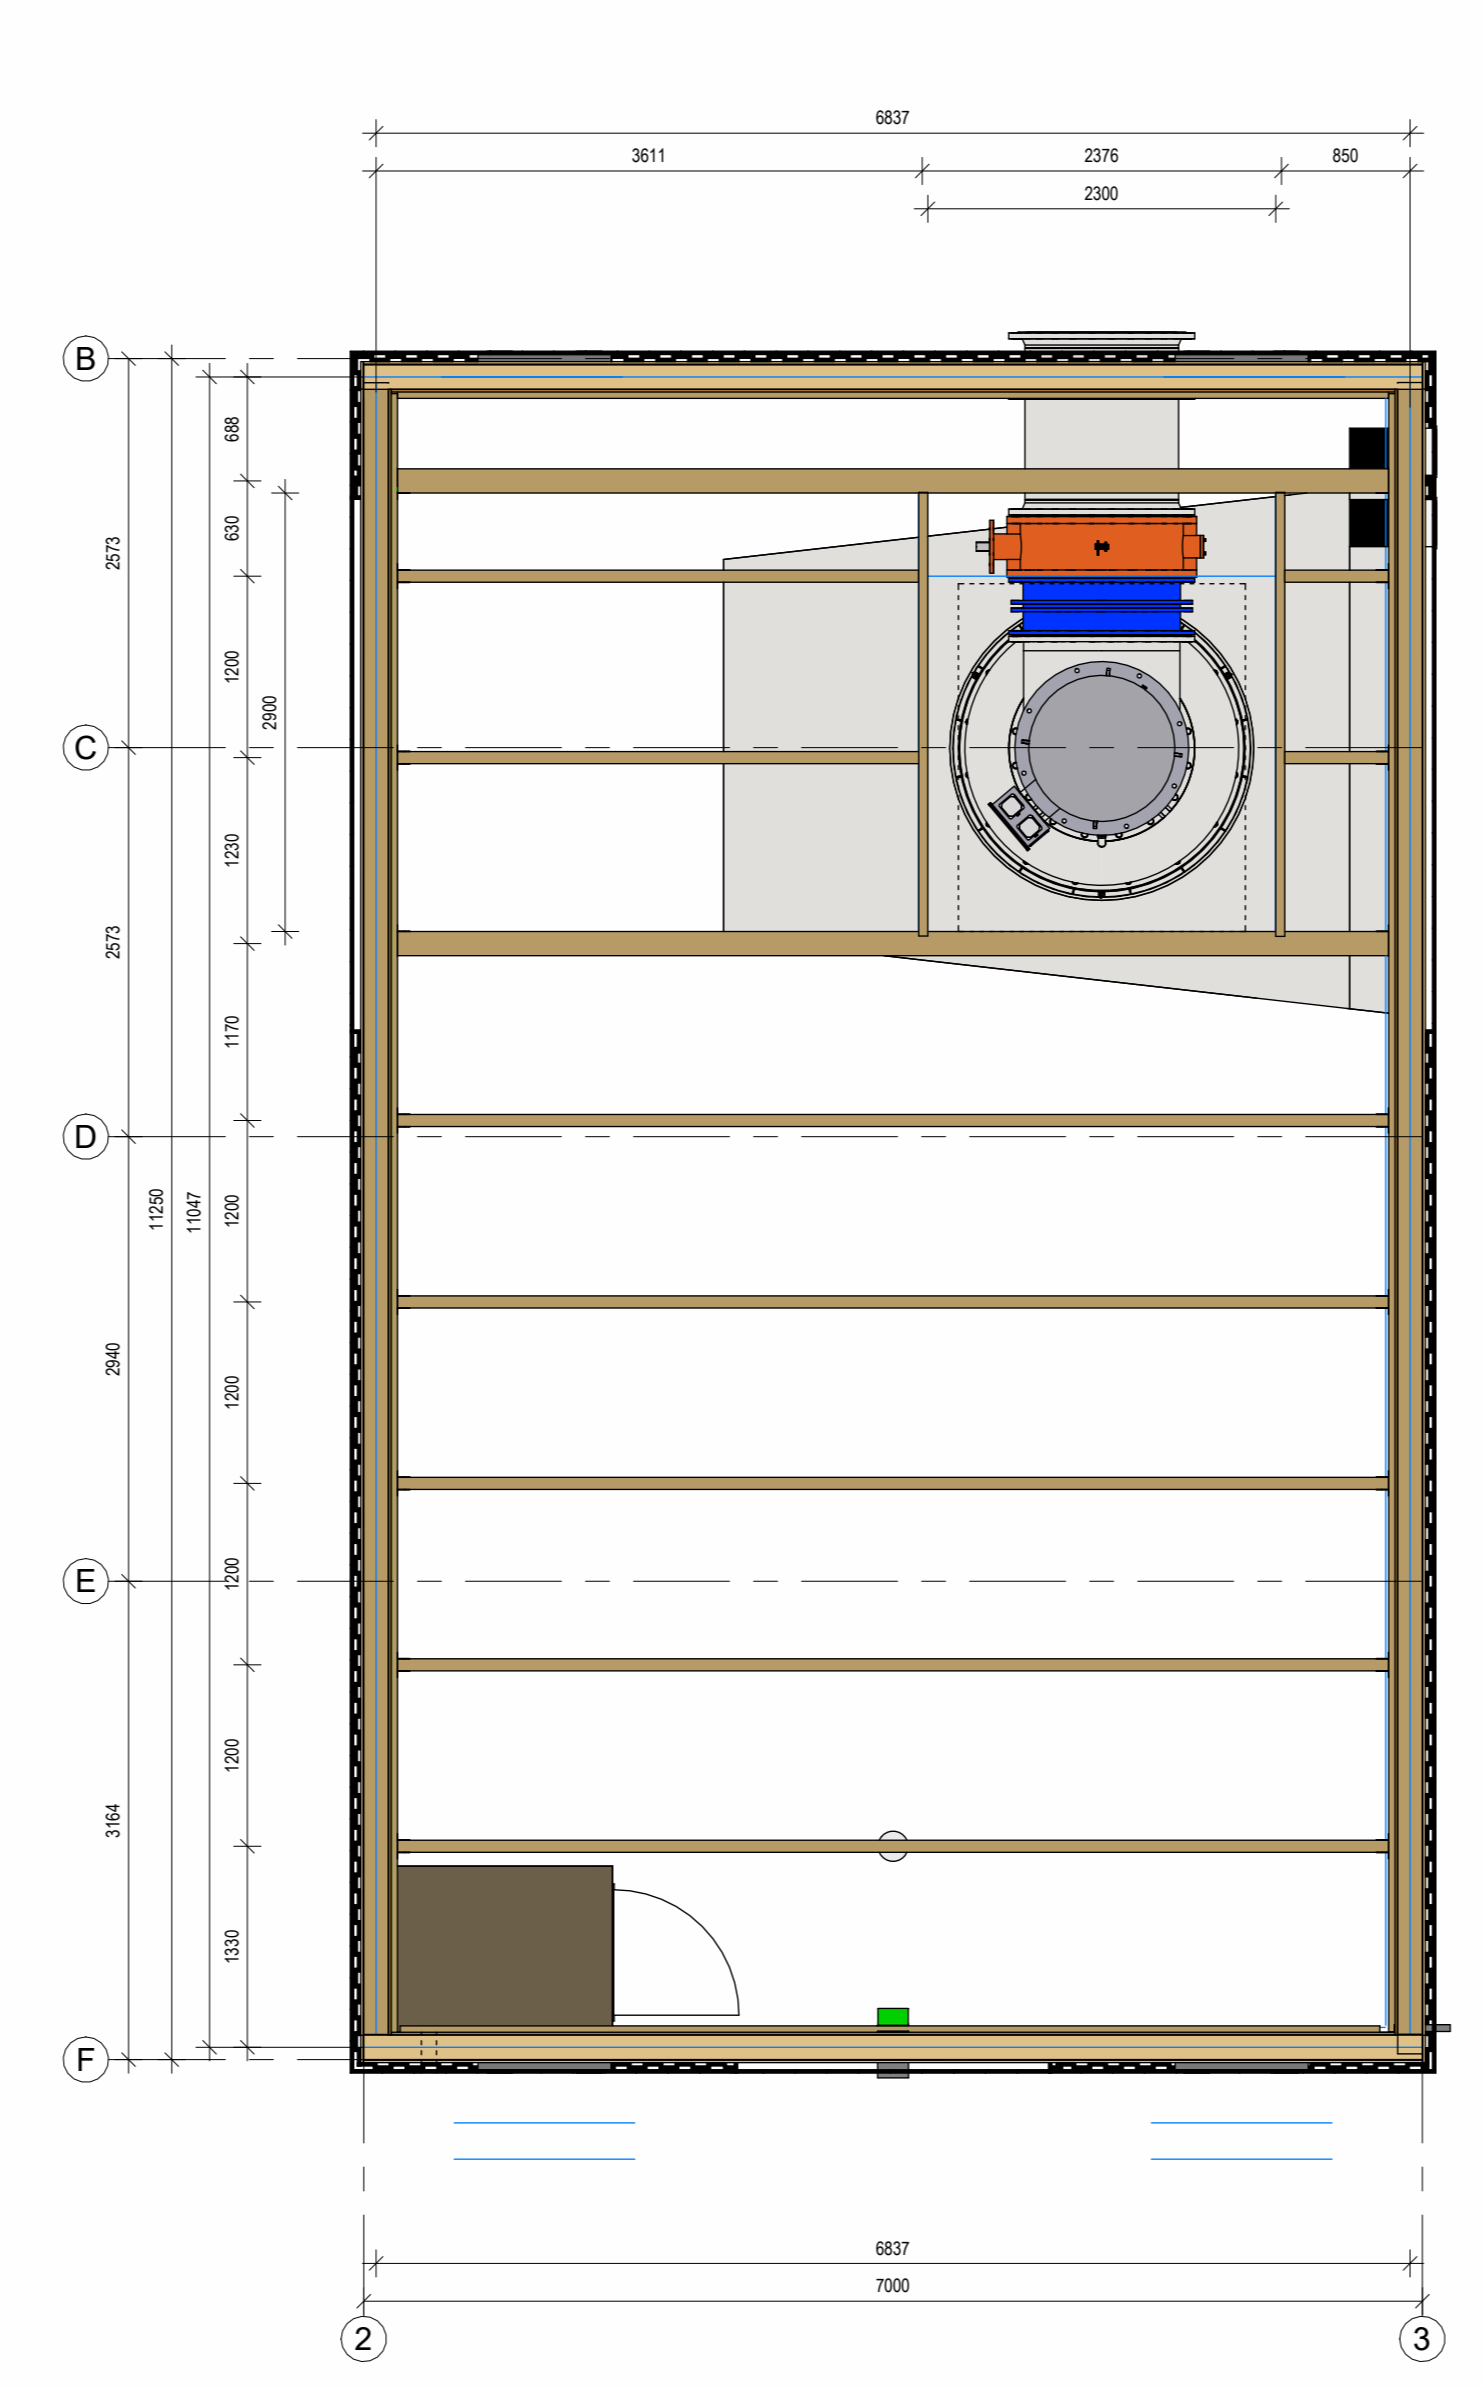


02 gordingen
schaal 1:50

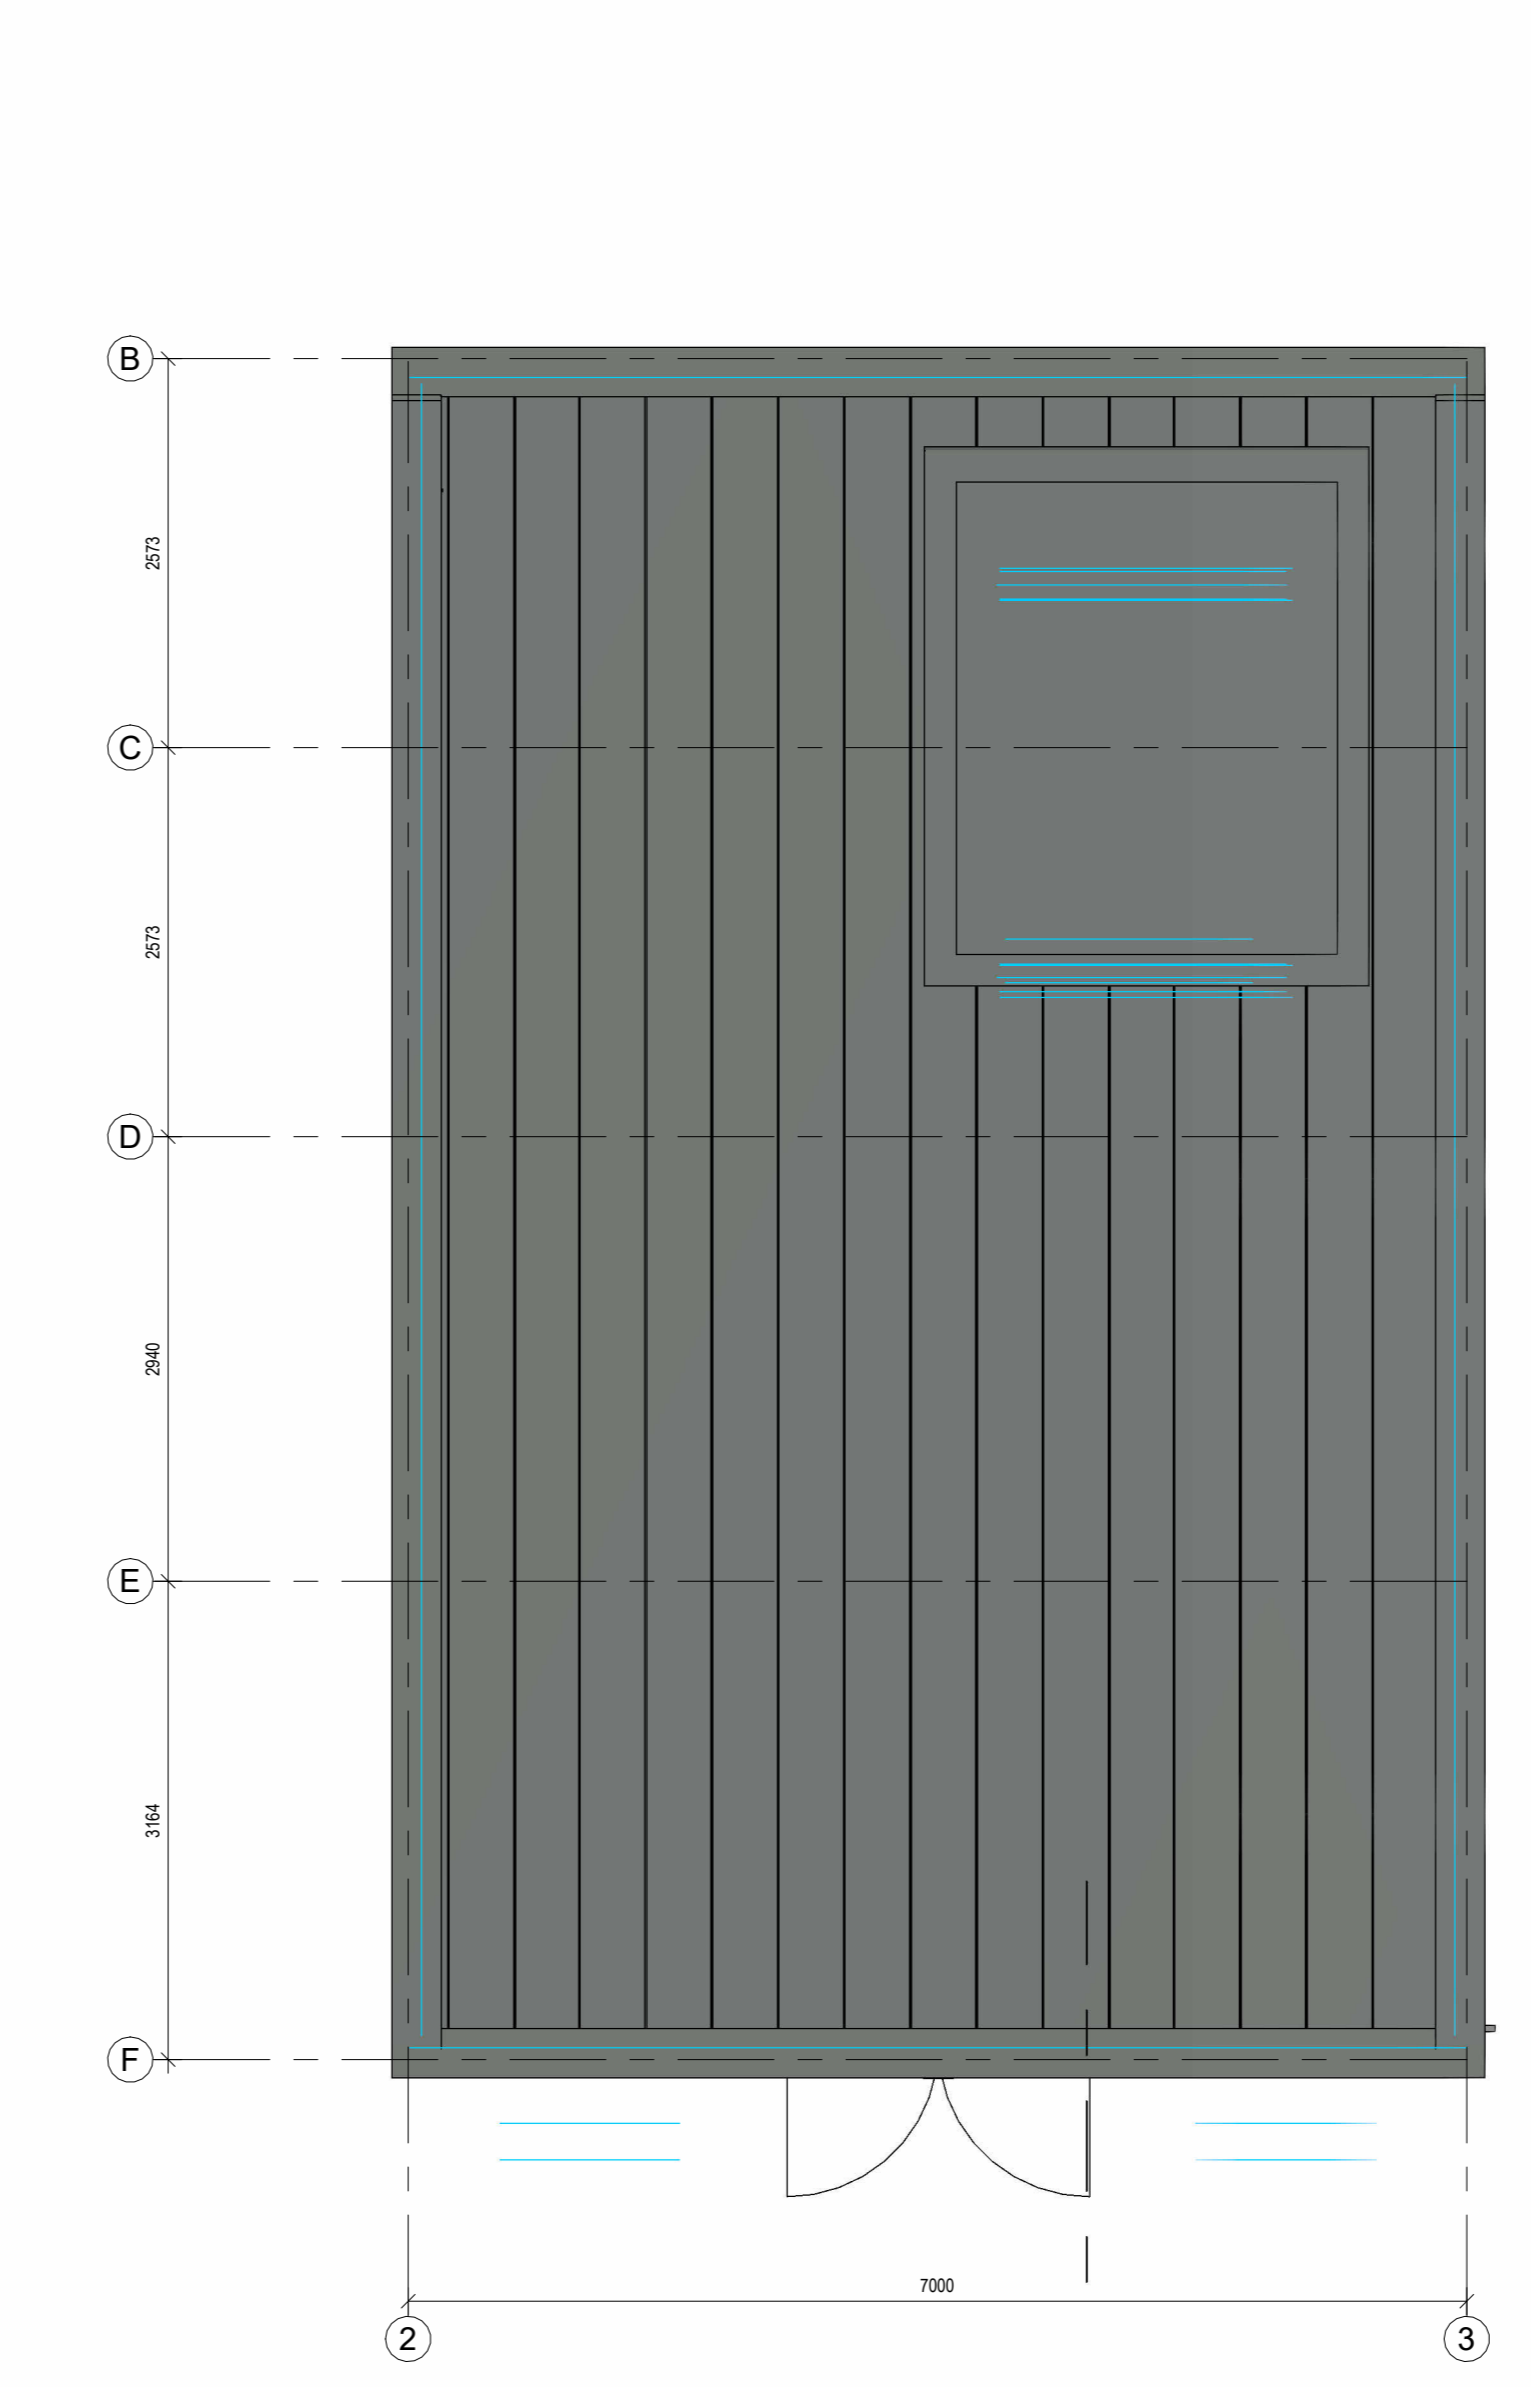


02 bk dak
schaal 1:50

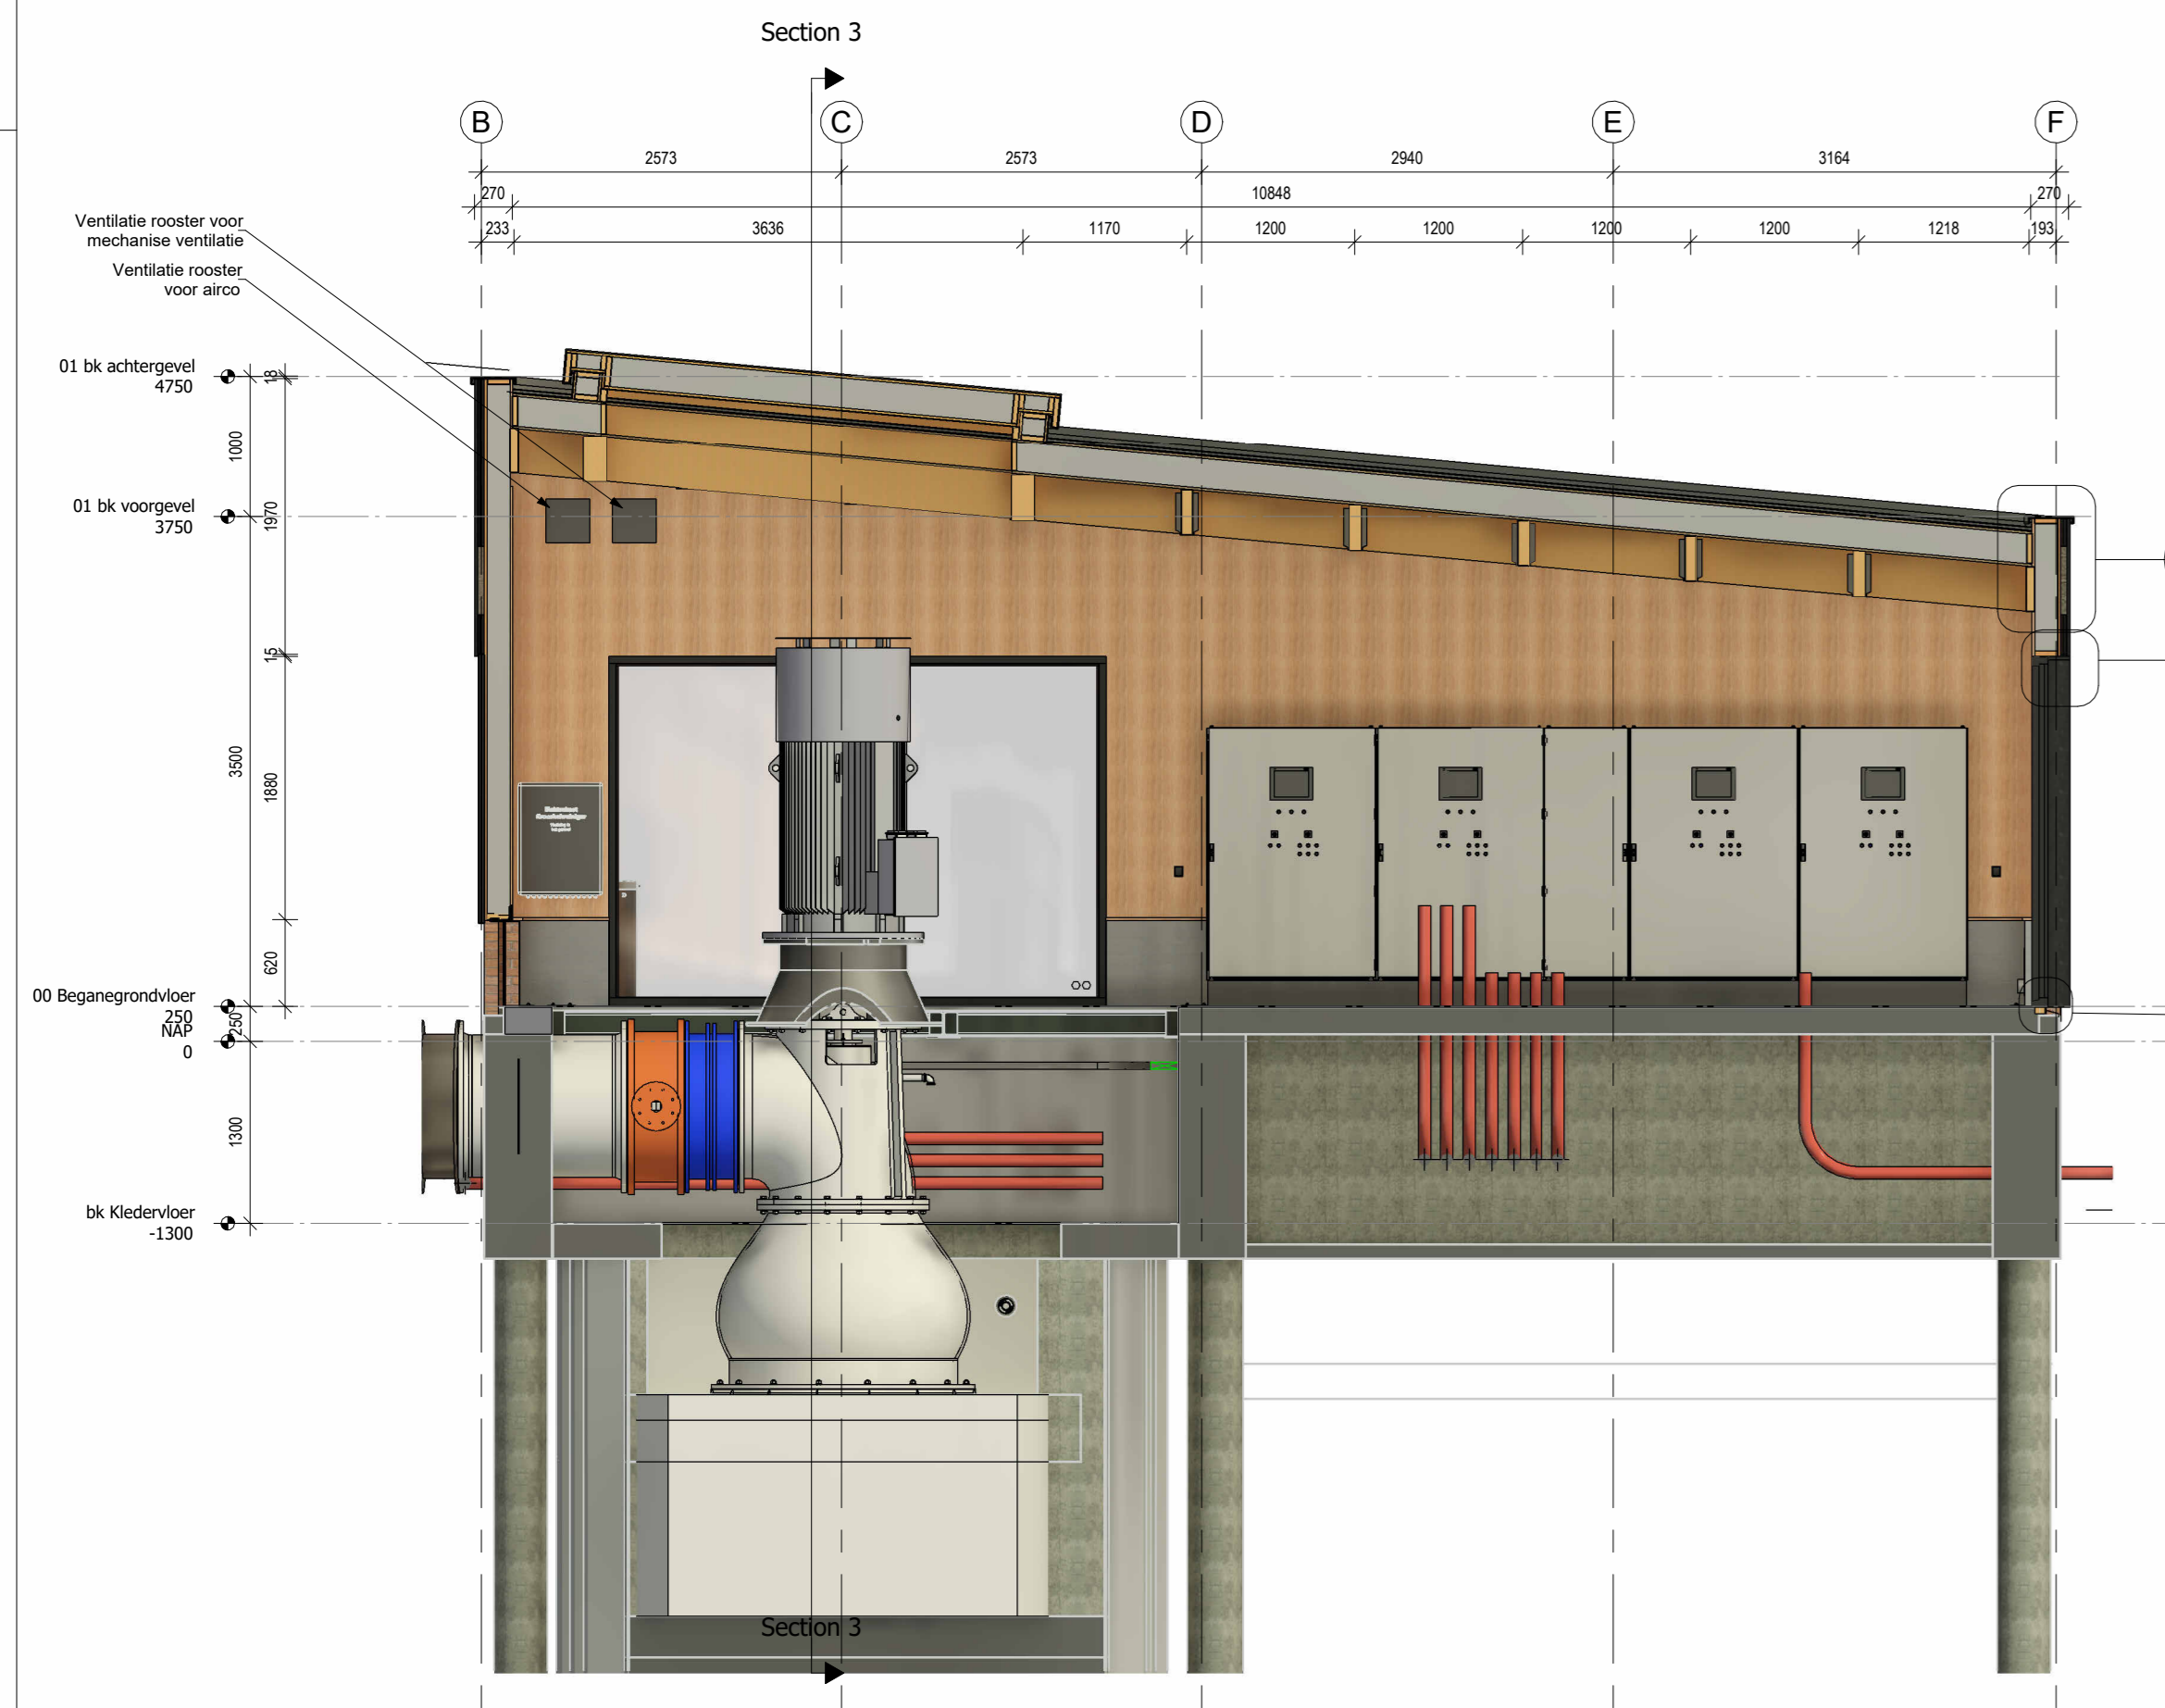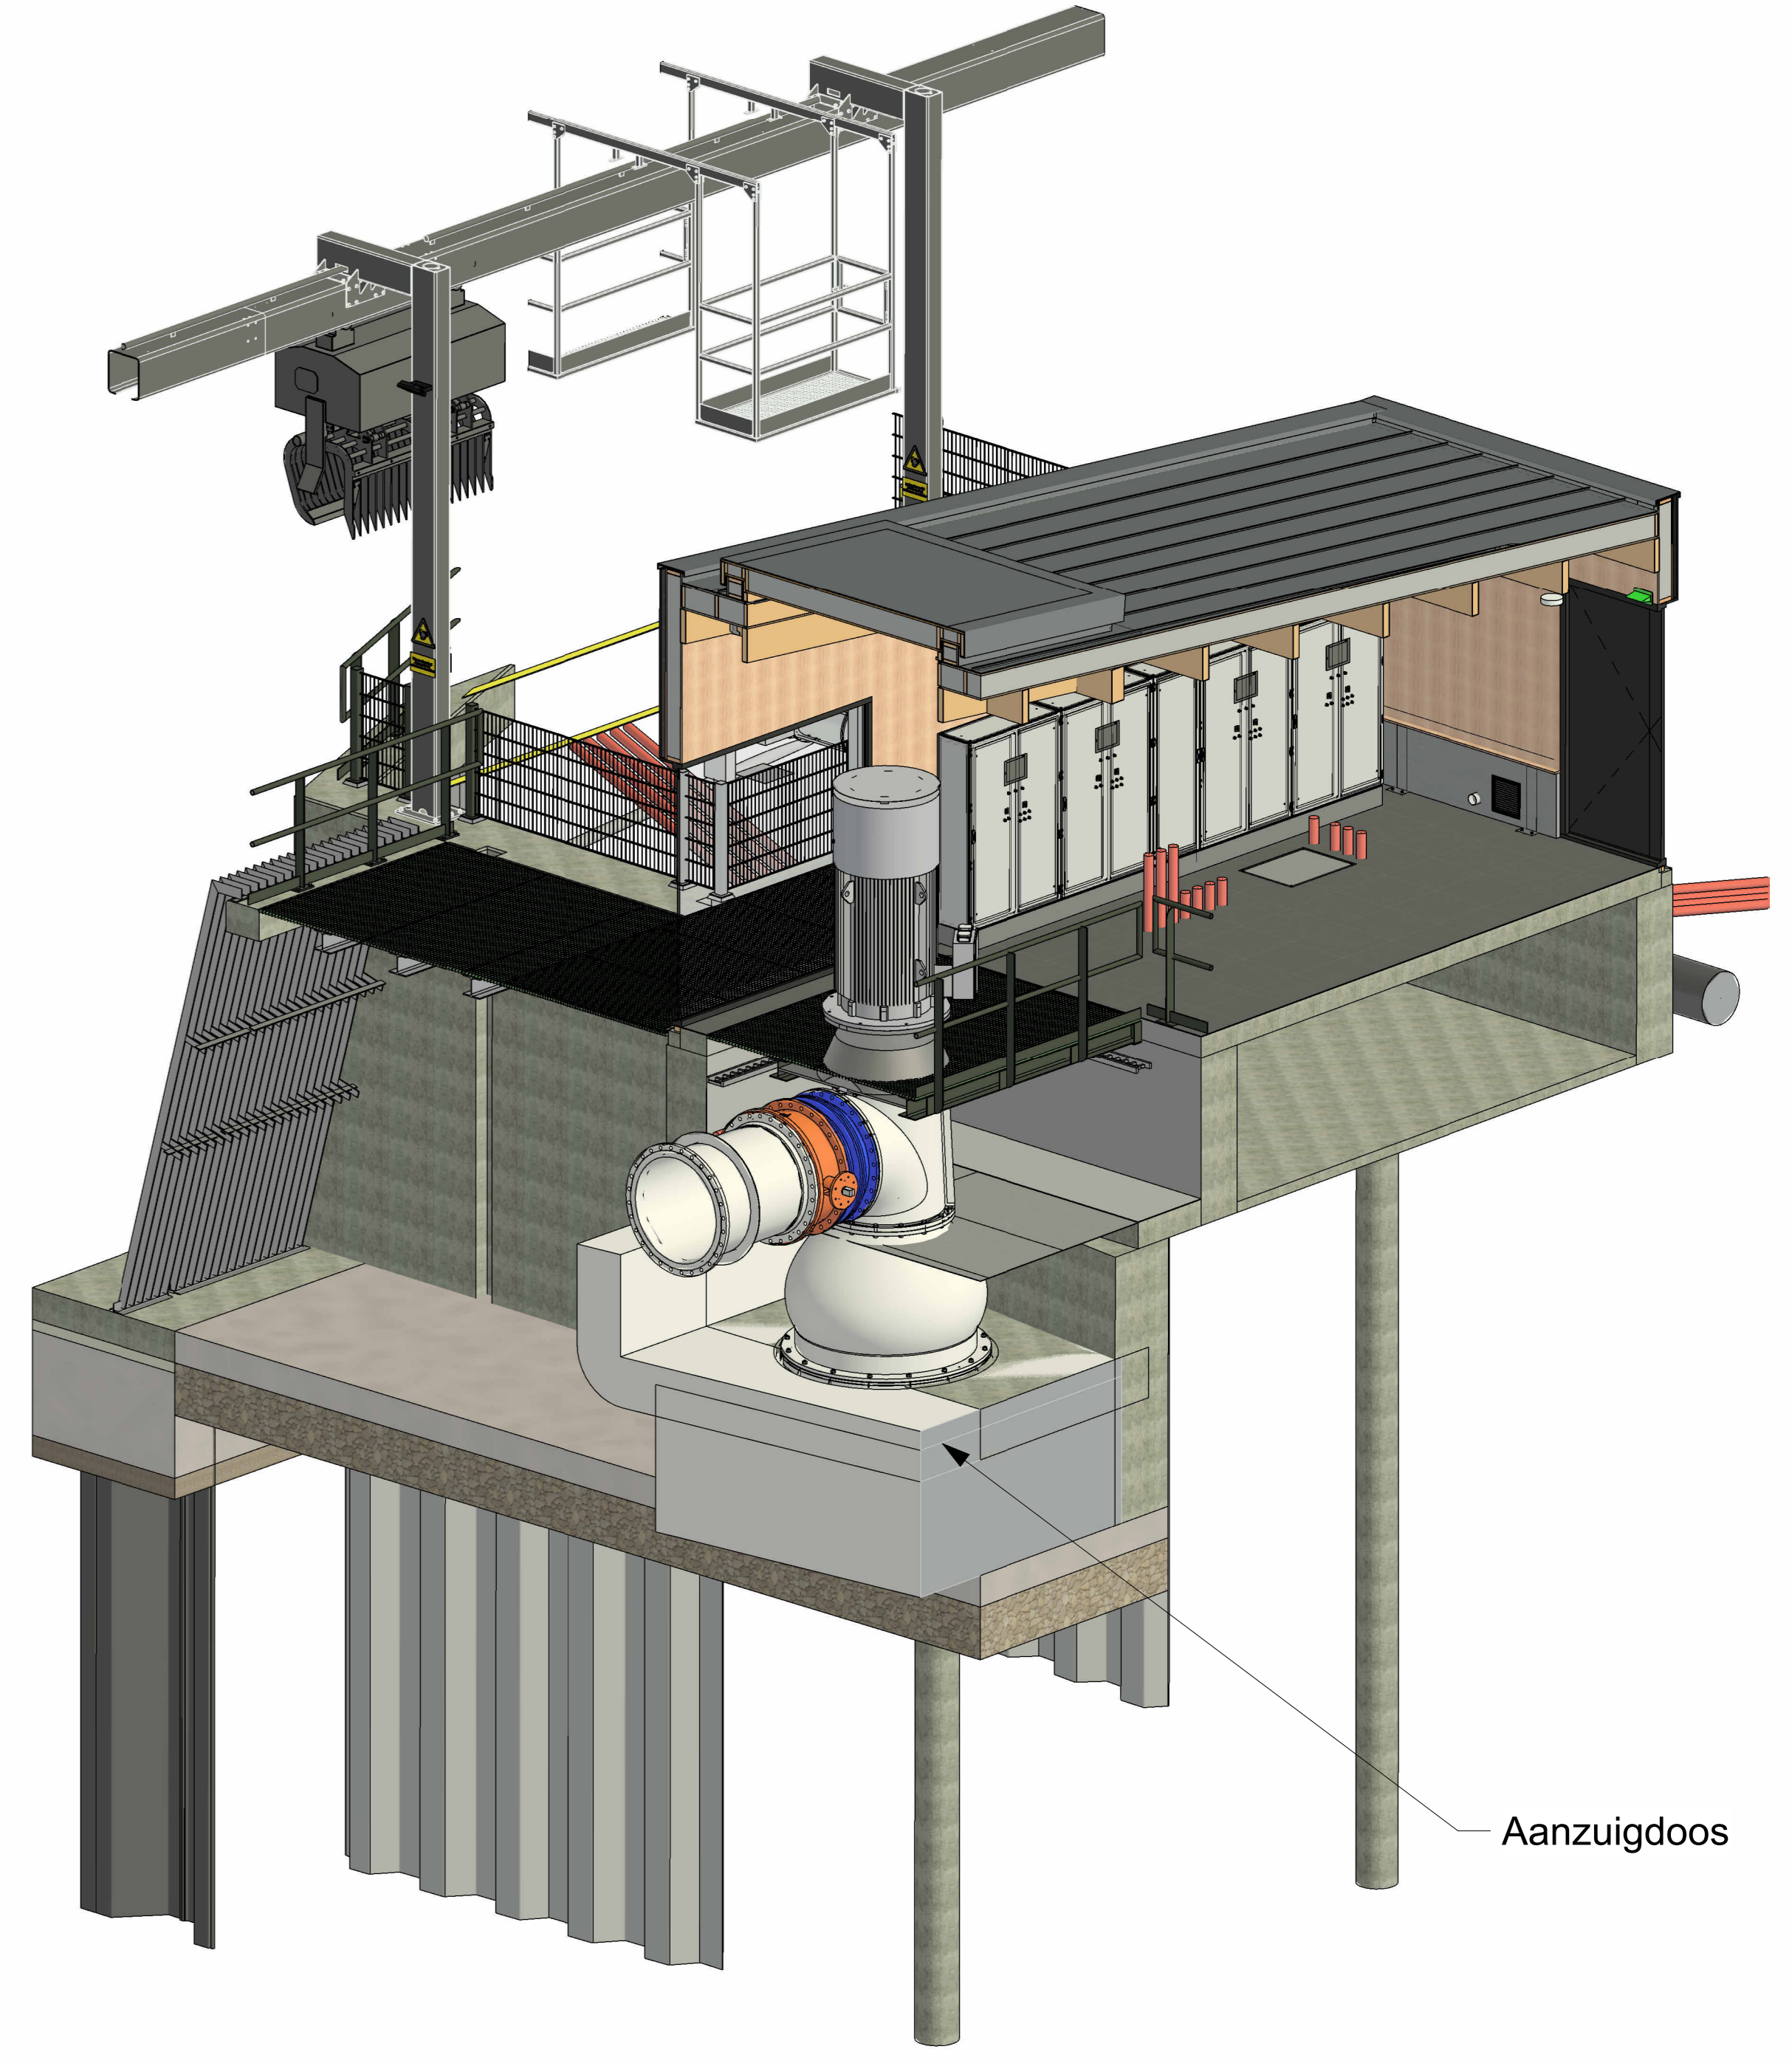

Section 2
schaal 1:50

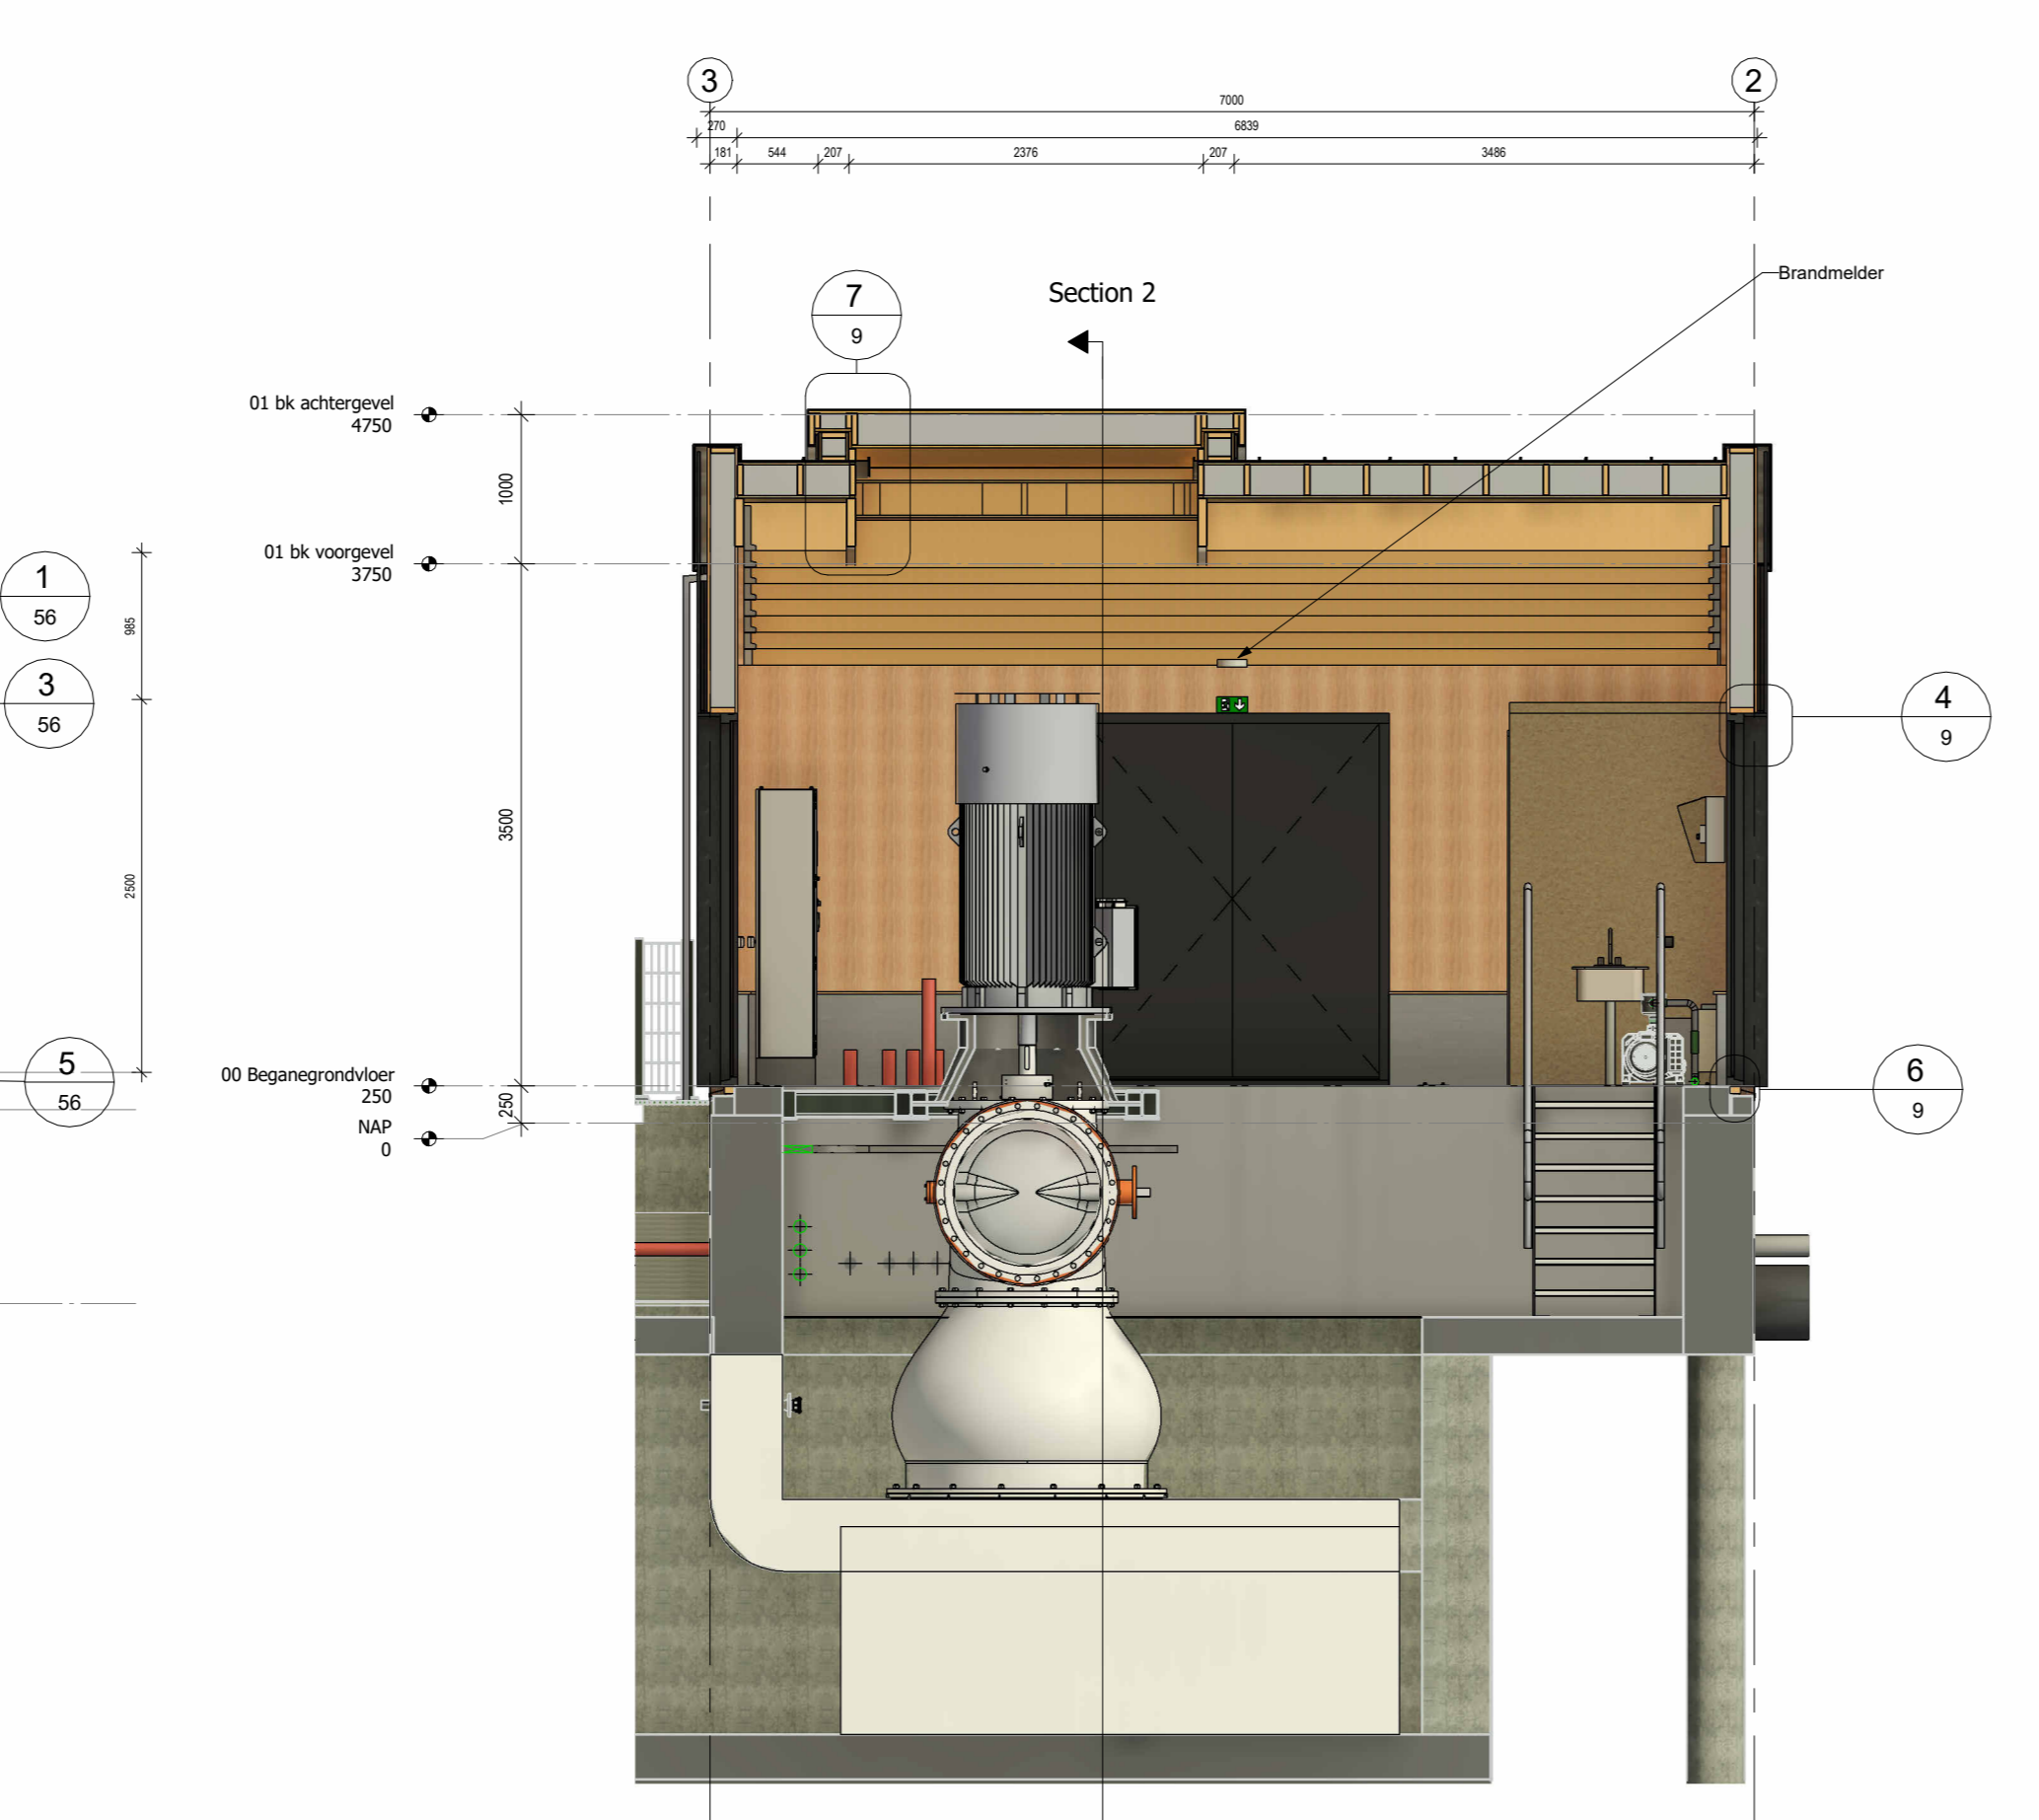

Section 3
schaal 1:50

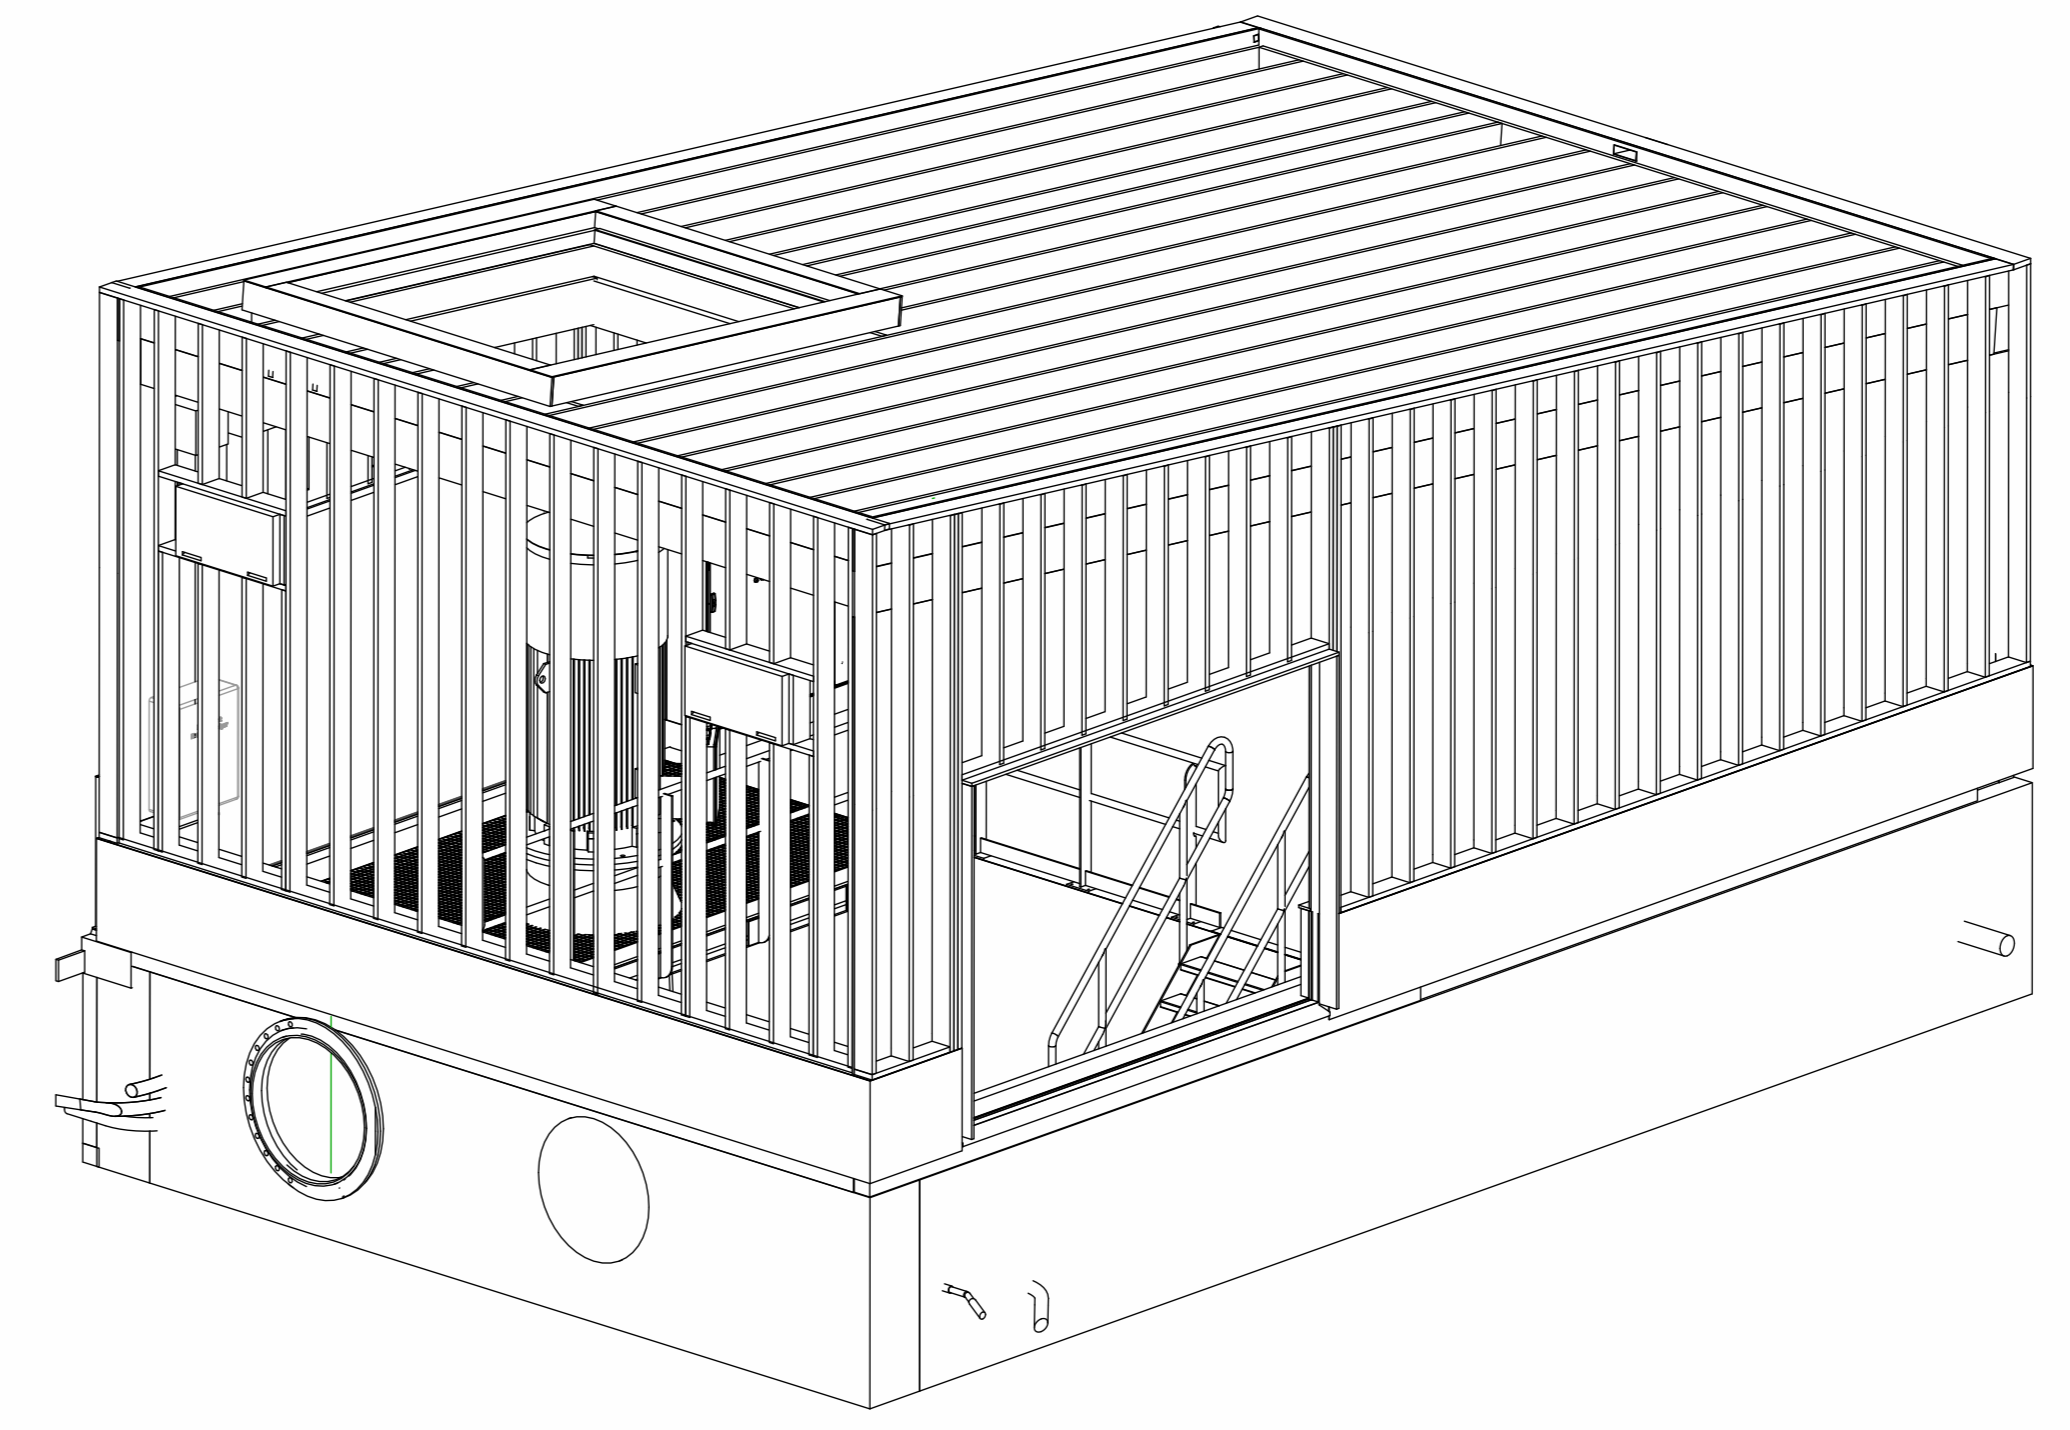

Opmerkingen
- Maafvoering in mm, tenzij anders vermeld.
- Alle maten in het werk te controleren
- Hoogtematen in m t.o.v. NAP.

18	Eerste uitgave tekening	Zie tekenhoofd	Zie tekenhoofd	Zie tekenhoofd
Code	Omschrijving	Datum	Getekend	Gecontroleerd
Gemaal Oudenhoorn Waterschap Hollandse delta				
Onderdeel: Nieuwe situatie - Betreembare behuizing - details 1 Getekend door: J. Visser Bestuursaankomstnummer: -				
Gecontroleerd door: K. Meulman Datum uitgifte: 25-11-2022		Projectleider: K. Meulman Schaal: Zie tek Formaat: A0		Bladzijde: - Document status: Definitief Tekeningnummer: 22120