


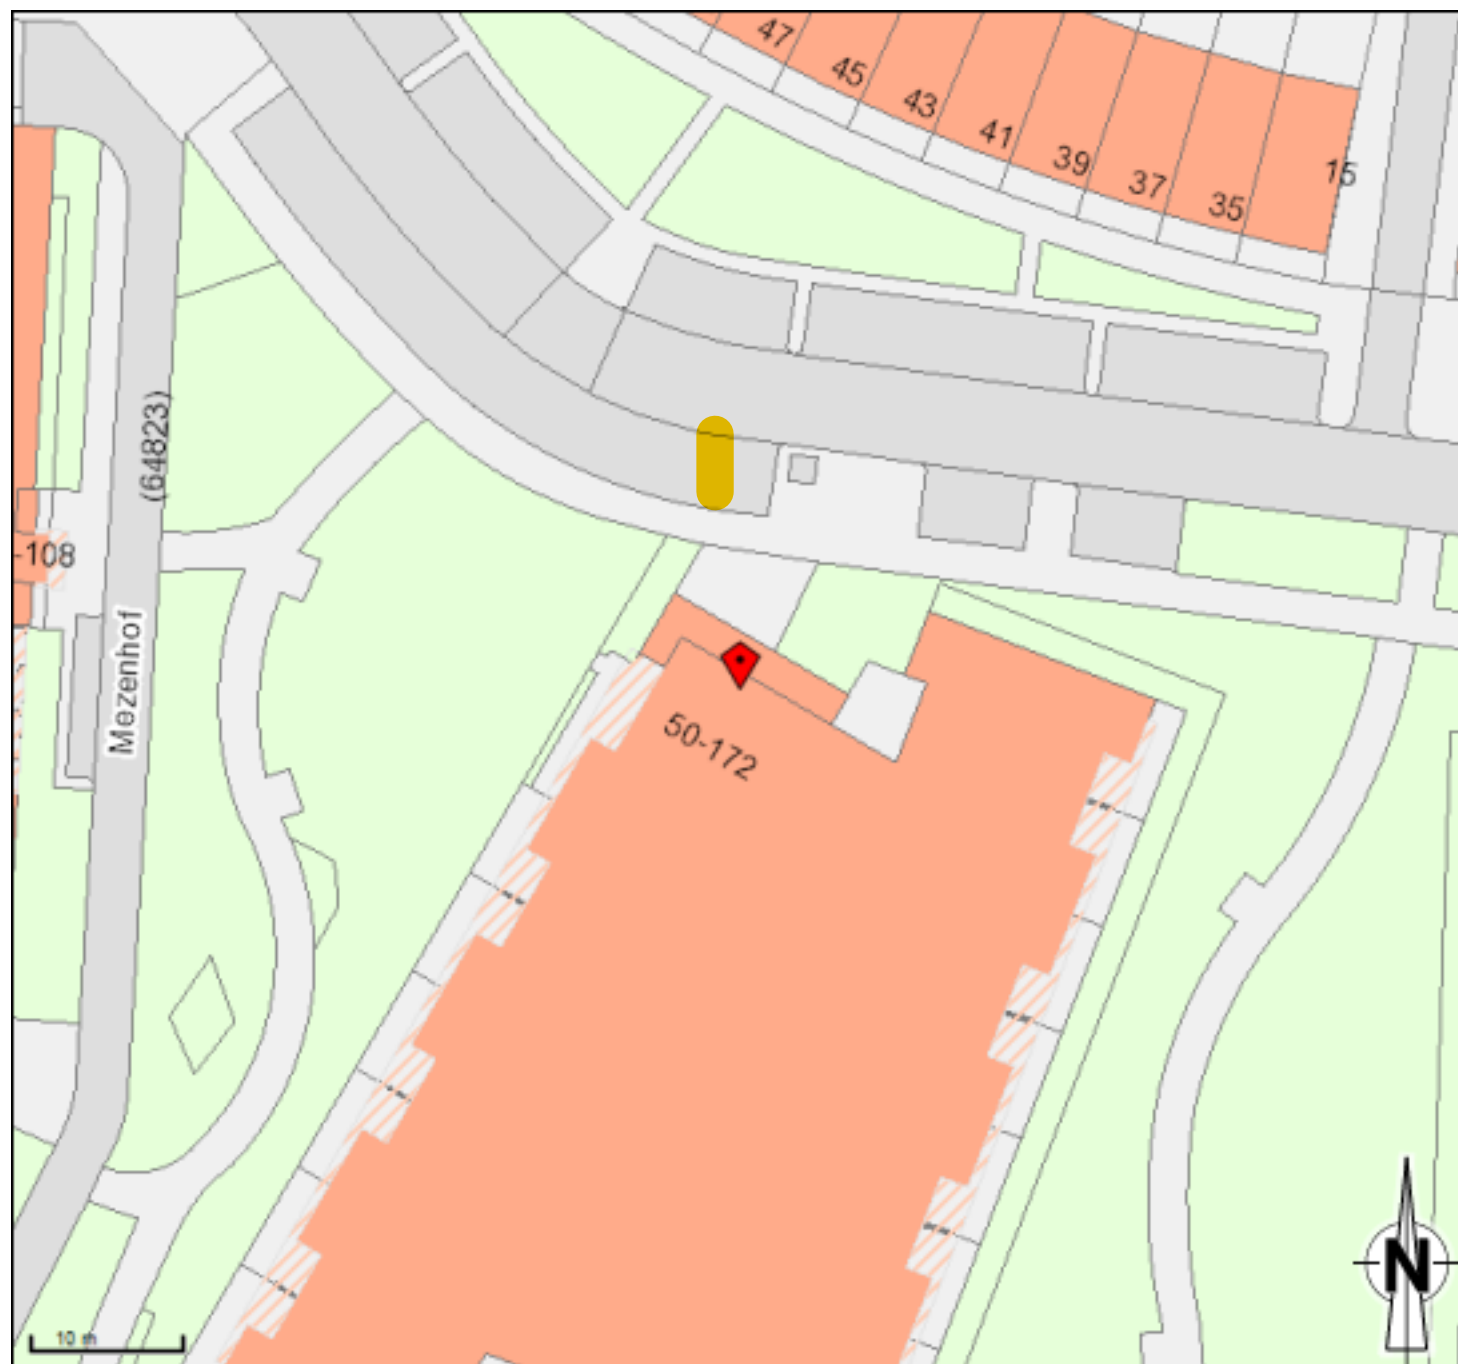

 Mezenstraat 128, 3082ZK

Mezenstraat 128

tweete parkeervak naast
ondergrondse container.



Gemeente Rotterdam

Naam: John IJzerman

Schaal: 1:500

Datum: 25-10-2023

Papier: A4

Linksonder: 91712,433276

Rechtsboven: 91809,433366