


Behoort bij beschikking van
Burgemeester en Wethouders
van Leiden



223/3588697

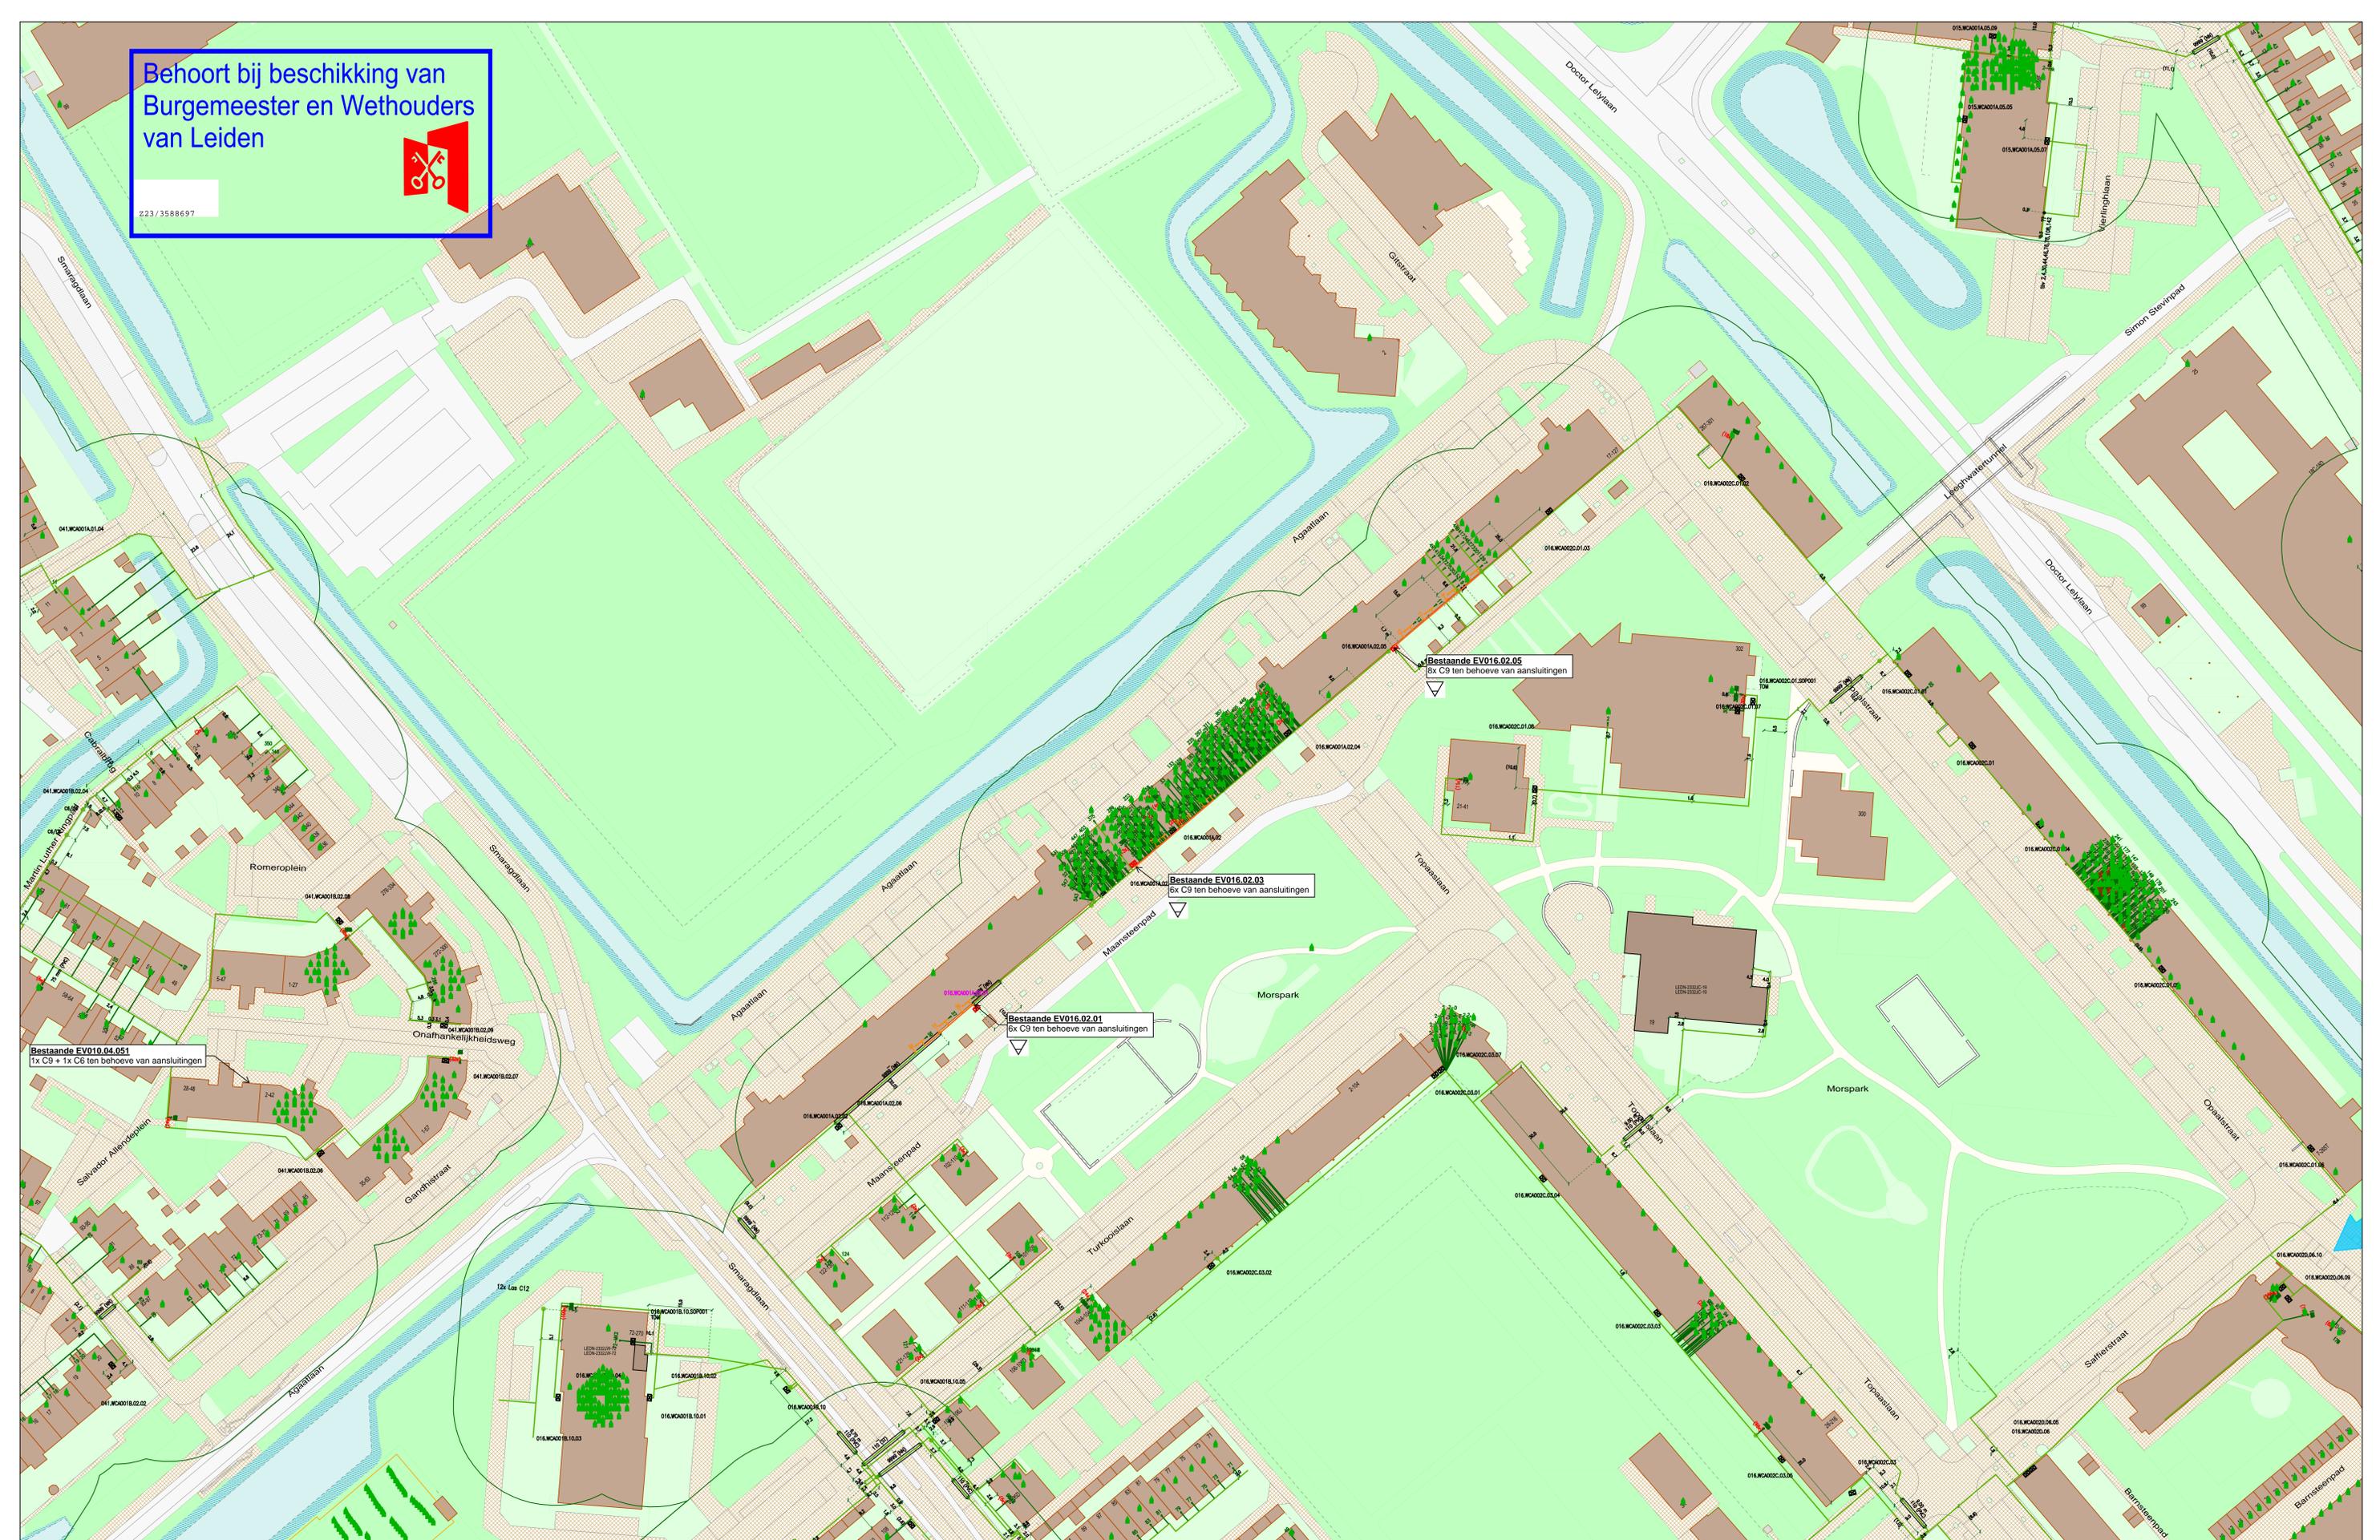

GOEDGEKURD VOOR UITVOERING
CIAG
d.d.: 10/10/2023
NIEUWE SITUATIE



Legenda	
[Symbol]	Behuizing / Huize(n) bedrijf
[Symbol]	Behuizing / Huize(n) bedrijf
[Symbol]	Behuizing / Huize(n) bedrijf
[Symbol]	Gevelgevellet, joggig, zwaand
[Symbol]	Gevelgevellet, joggig, onbekand
[Symbol]	Gevelgevellet
[Symbol]	Marktbus (geplaat)
[Symbol]	BUS (Gls)
[Symbol]	Busstop
[Symbol]	CAI (Gls)
[Symbol]	CAI aansluiting (gepland)
[Symbol]	CAI aansluiting (bestand)
[Symbol]	CAI Haspel/Rol
[Symbol]	CAI Mot(n) bedrijf
[Symbol]	CAI Mot(n) bedrijf

Title: 20 app. Agaatlaan Leiden
Nummer 2301002
LEIDEN LEIDEN
Schaal: 1:500 User: rnkboom
ACE: CATV Plotsdatum: 10/10/2023 Size: A0

