


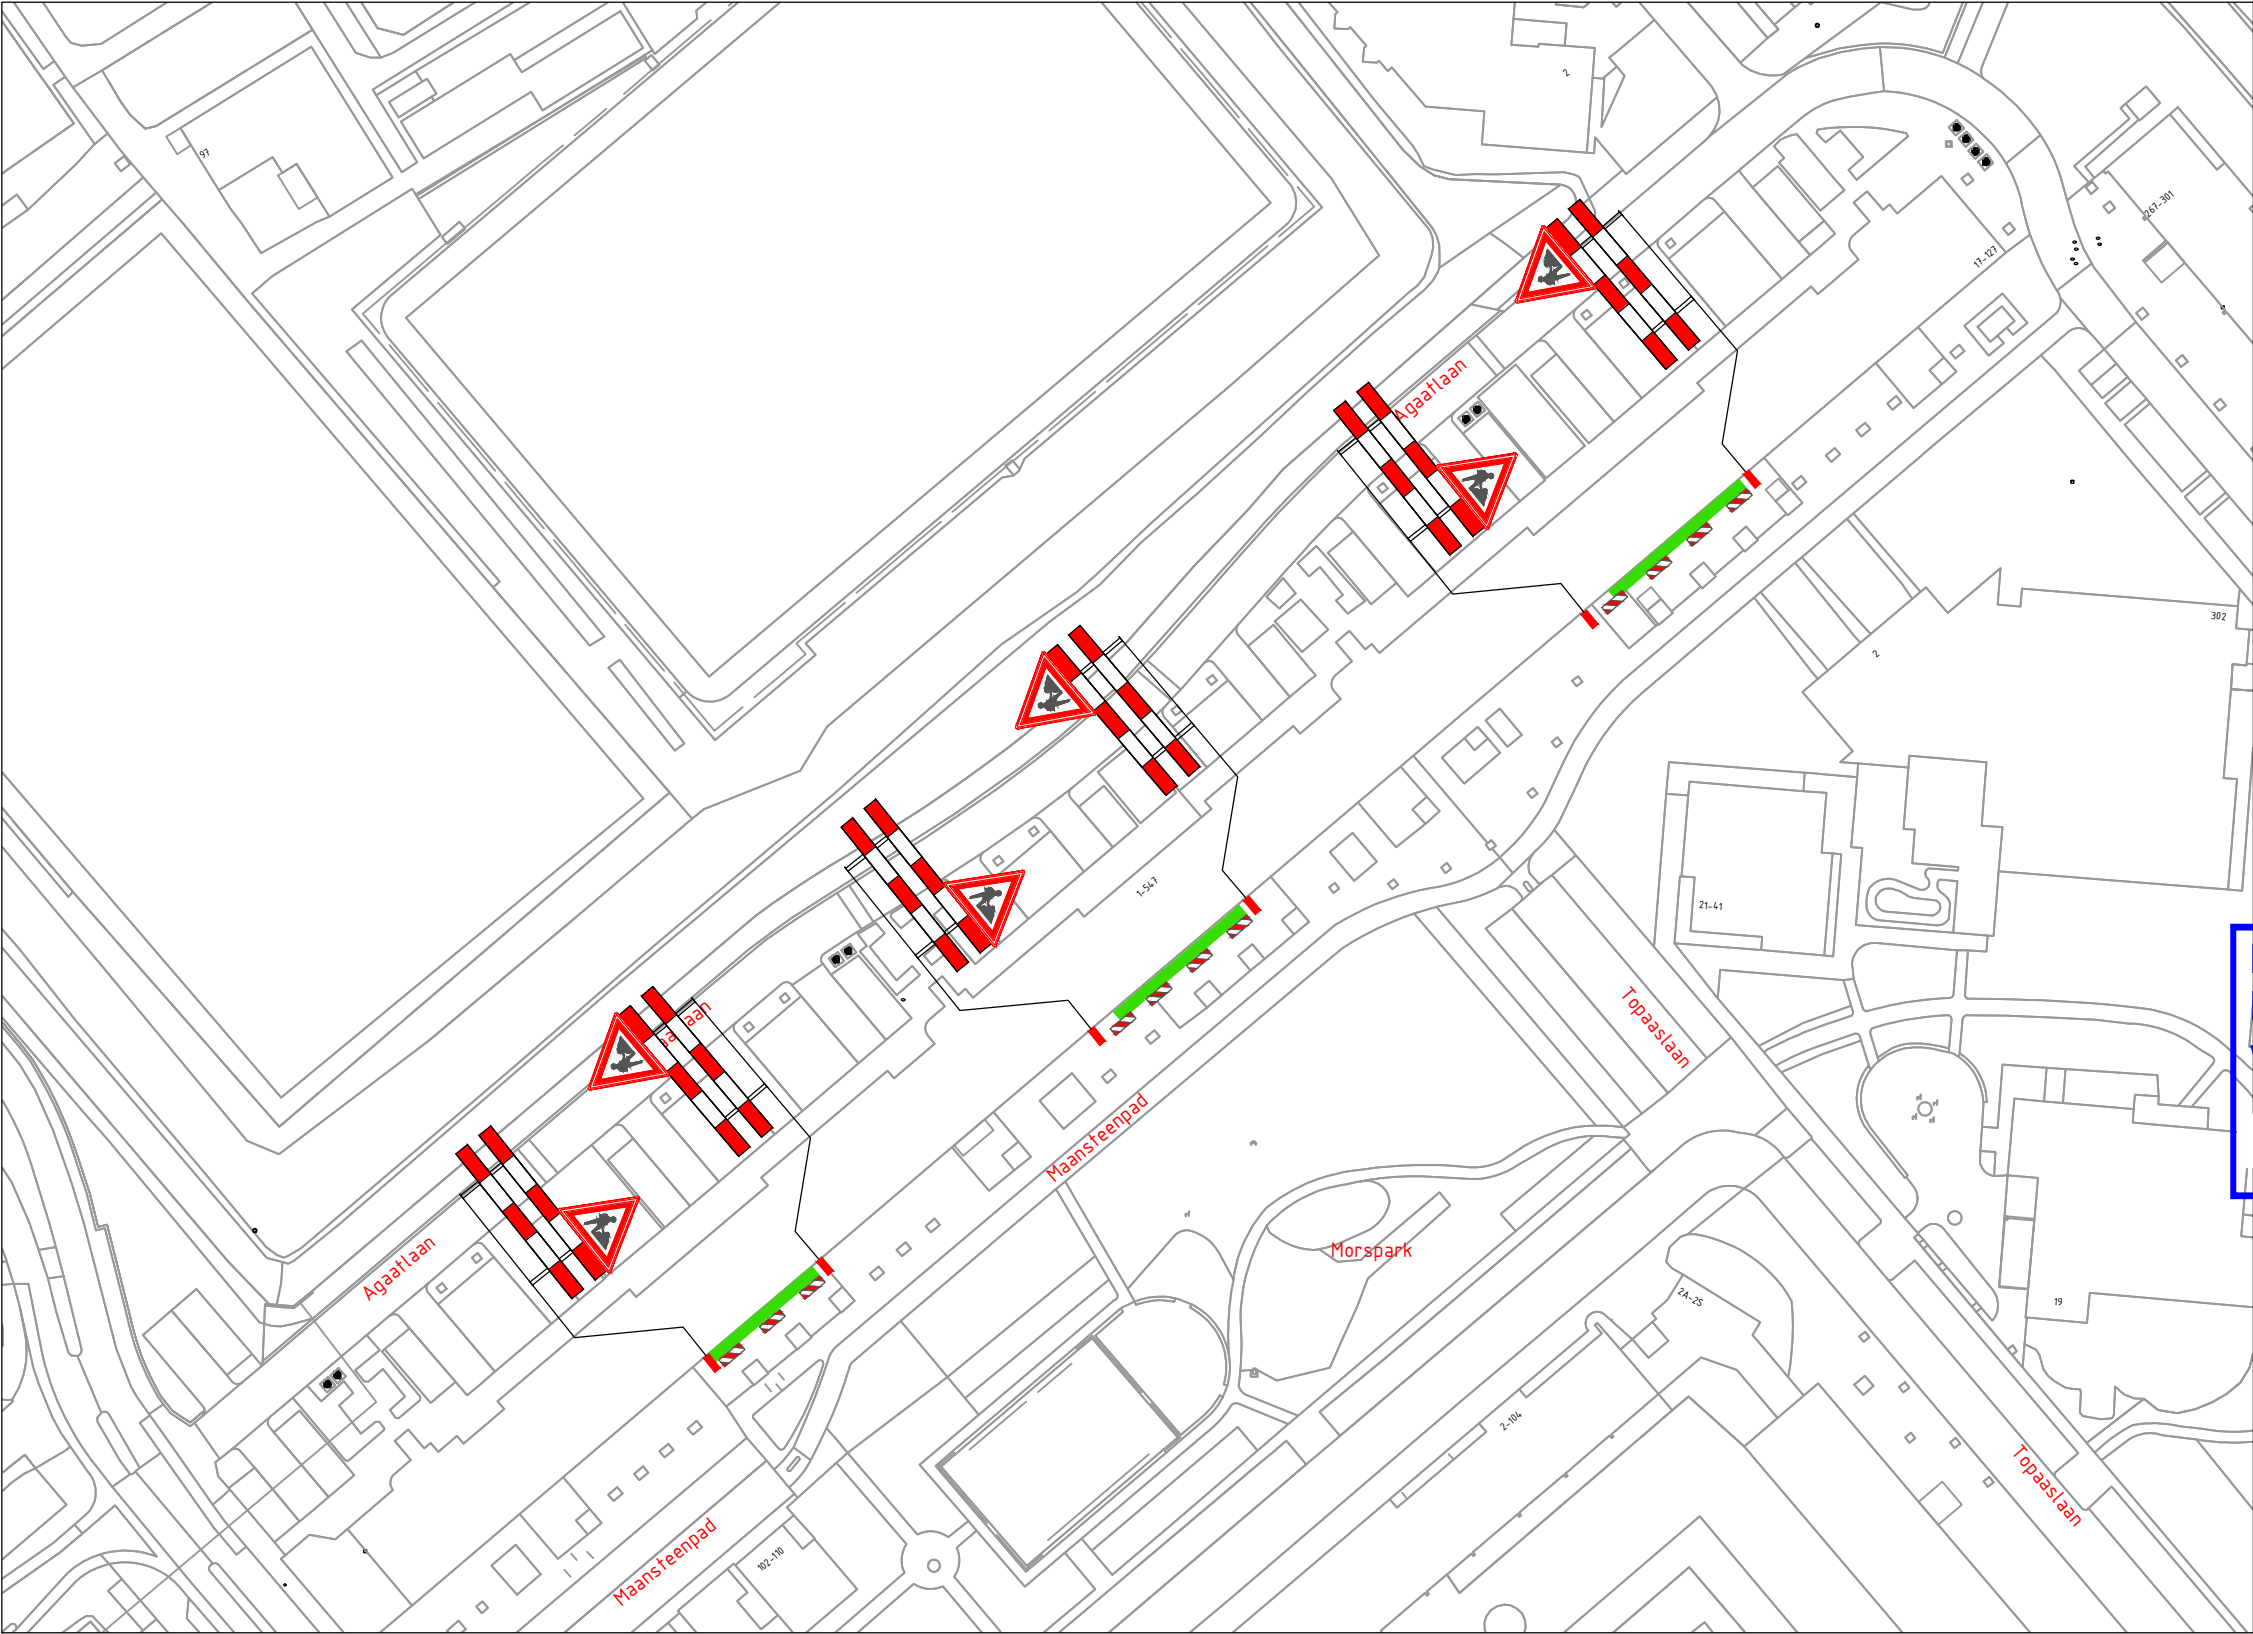

VERKLARING


- Werkvak
- Schrikhek
- Geleidebaken / Verkeerskegel 11x

Behoort bij beschikking van
Burgemeester en Wethouders
van Leiden



Z23/3588697

LOCATIE

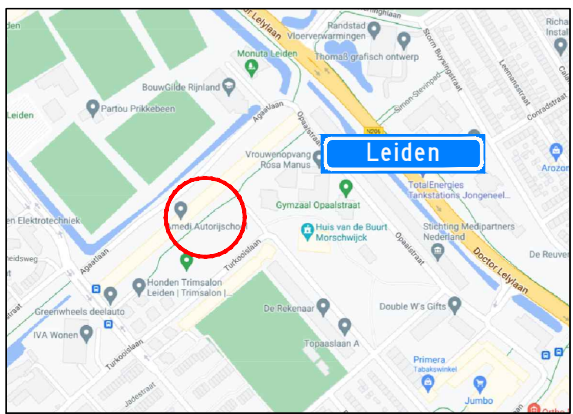

Project: Werkzaamheden Maansteenpad te Leiden								Opdrachtgever: CIAG Avelingen-West 3 4202MS Gorinchem +31 (0) 183 630 917 Neckar 2 2491BD Den Haag	
Onderdeel: Afzetting t.b.v. civiele werkzaamheden								Zwambag Verkeerstechniek Lakerveld 41 4128 LE Lexmond tel: 0347-443000 E-mail: info@zwambagverkeerstechniek.nl	
		A	15-10-23	Concept		A. Mujic	A. Mujic	Project nummer:	
Formaat: A3L	Schaal: n.v.t.	Wijziging	Datum	Omschrijving		Tekenaar	Controle	Tekening nummer: 23.043.700A01-A	Referentie opdrachtgever: 2301002