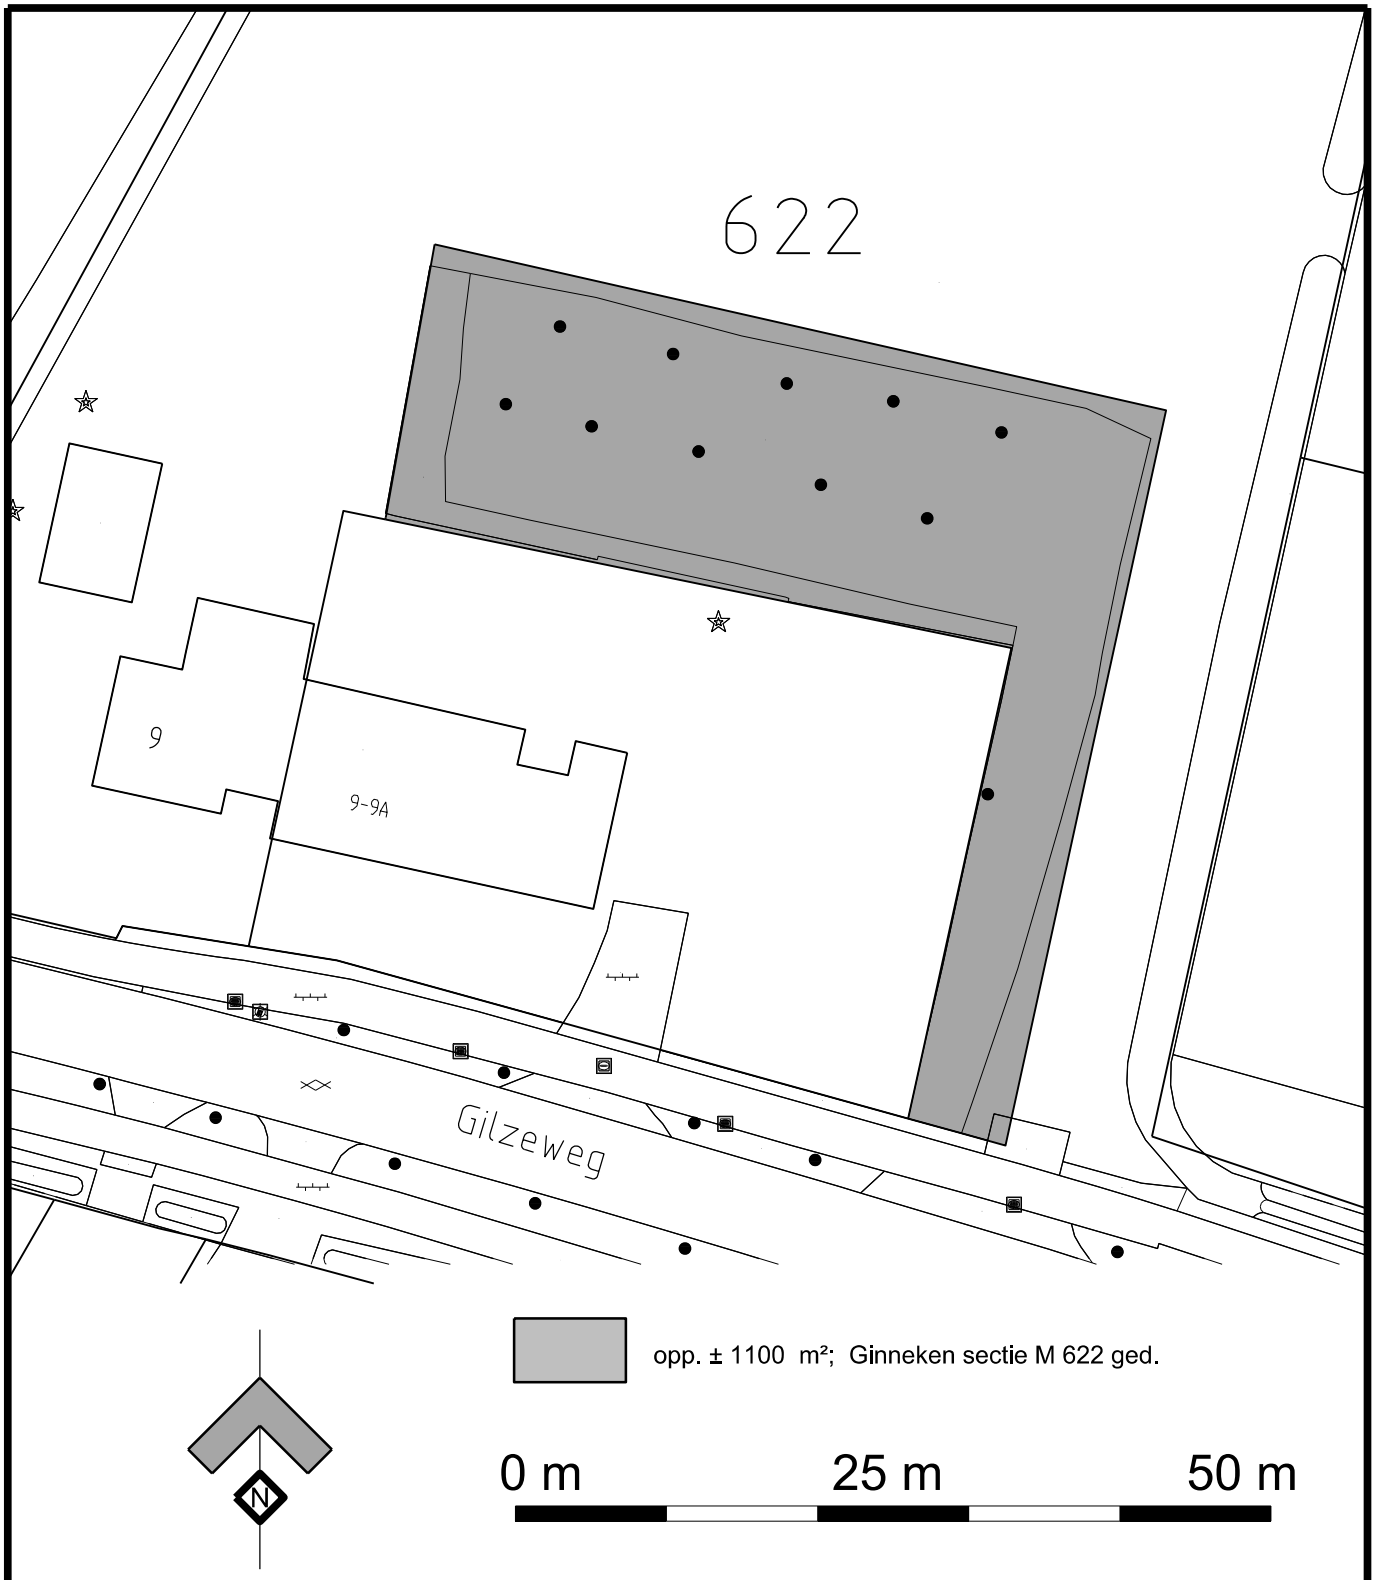


Schaal 1:500	A4	Data Services Ruimte en Gebouwen
Getekend 29-09-2022	ghei	
Gewijzigd	ghei	VERKOOPTEKENING GILZEWEG 9A HOUTWAL
Hoofd BVPS/ICO/DRG M. van der Veeken		
		Gemeente Breda | Nr. 324766 | Wijknr. 0000
d.d.		Bedrijfsvoering & Publieksservice