

Oppervlakte: 30915m<sup>2</sup>

Te dempen 759m<sup>2</sup>

Te graven 1564m<sup>2</sup>

Opwaarderen toegangspad boerderij. 10cm doorfrezen profieleren aanbrengen 60mm AC16 base

Hold Eventueel Overkluizing Hogedruk Gasteiding 200mm

Stelconplaten 2.00x2.00m  
Boom kappen


**Aanbrengen asfalt (bouwweg)**

type	lengte	breedte	dikte	m <sup>2</sup>	ton
	m	m	(mm)		
AC16 base	331	14.8	60	4902	735


Te dempen watergang		
m <sup>2</sup>	m	m <sup>3</sup>
1.31	296	388

Te graven watergang		
m <sup>2</sup>	m	m <sup>3</sup>
3.24	297	962

Aanbrengen bouwweg (puin)			
dikte (mm)	m <sup>2</sup>	m <sup>3</sup>	ton
300	4902	1471	2647

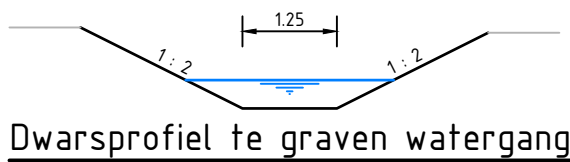

Dwarsprofiel te graven watergang

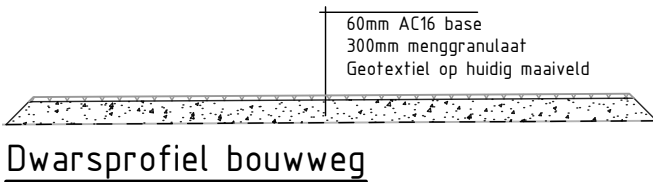

Dwarsprofiel bouwweg

**Legenda**

- Depot, wegdeel 2 Hoopolder
- Te dempen watergang
- Te maken bouwweg
- Geotextiel
- Plaatsen raster
- Perceelsgrens
- Bestaande ondergrond
- Hoge druk gasteiding

Wijziging	Datum	Omschrijving	Opgesteld	RBL	Geverifieerd	MKR	Geautoriseerd	Schaal: 1:2000	Formaat: A3S
								Blad: 1	Aantal: 1
Project:			Onderdeel: Hoeveelheden Depot						
Tekeningnummer:			Extern: 0	Intern: c					

