

Legenda




Overkluising



Onderhoudspad



Duiker

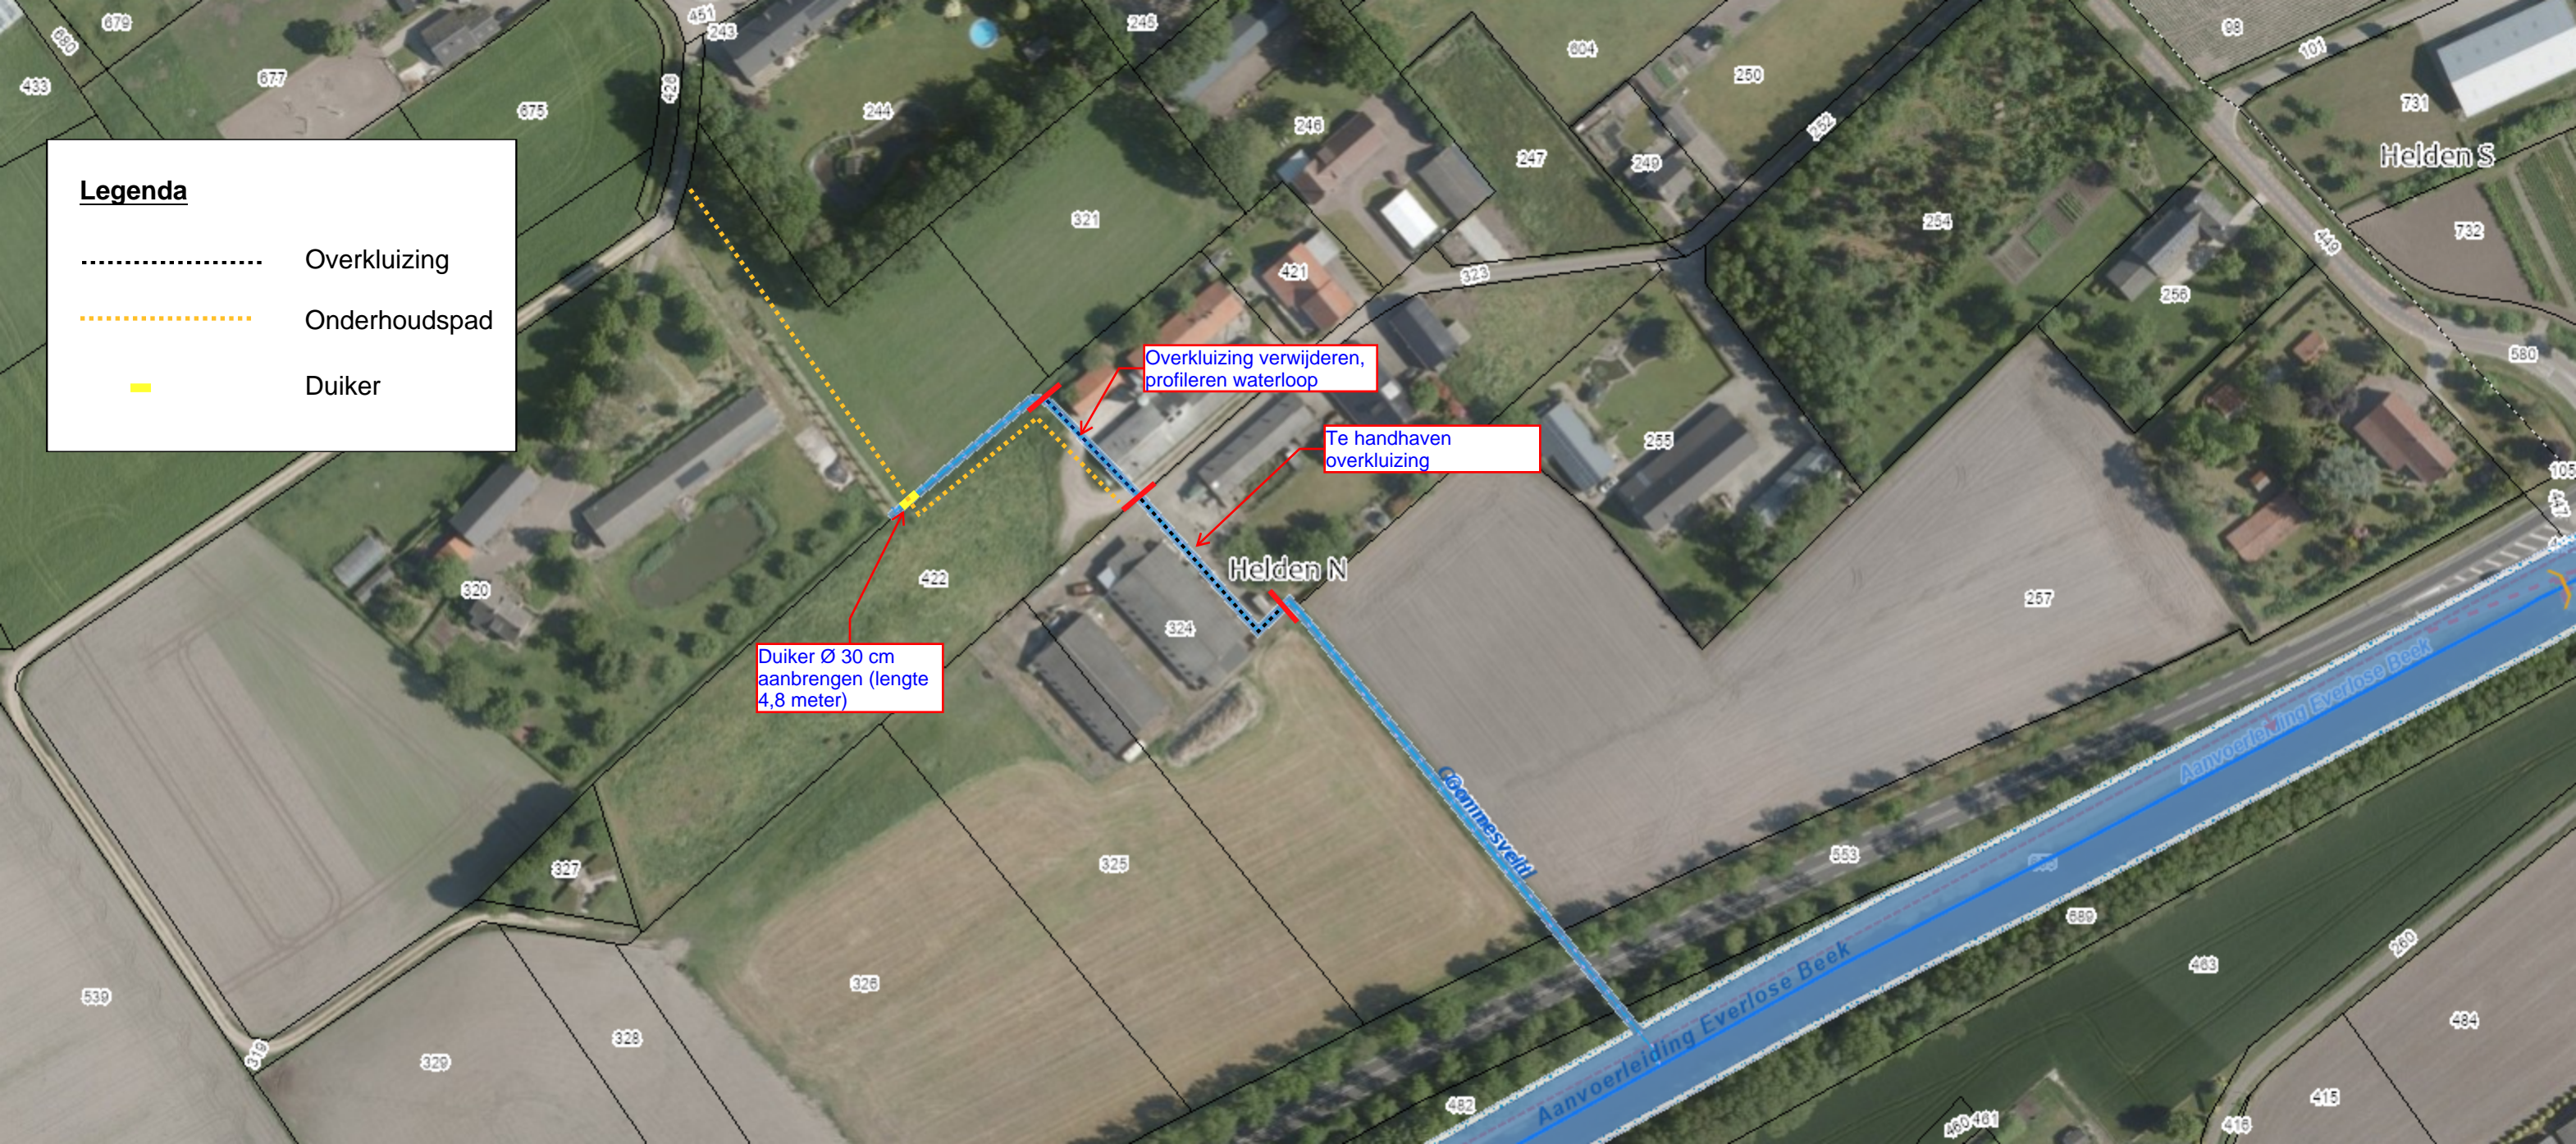

Overkluising verwijderen,
profilen waterloop

Te handhaven
overkluising

Duiker Ø 30 cm
aanbrengen (lengte
4,8 meter)

Helden N

Helden S

Aanvoertleiding Everlose Beek

Aanvoertleiding Jmg Everlose Beek