

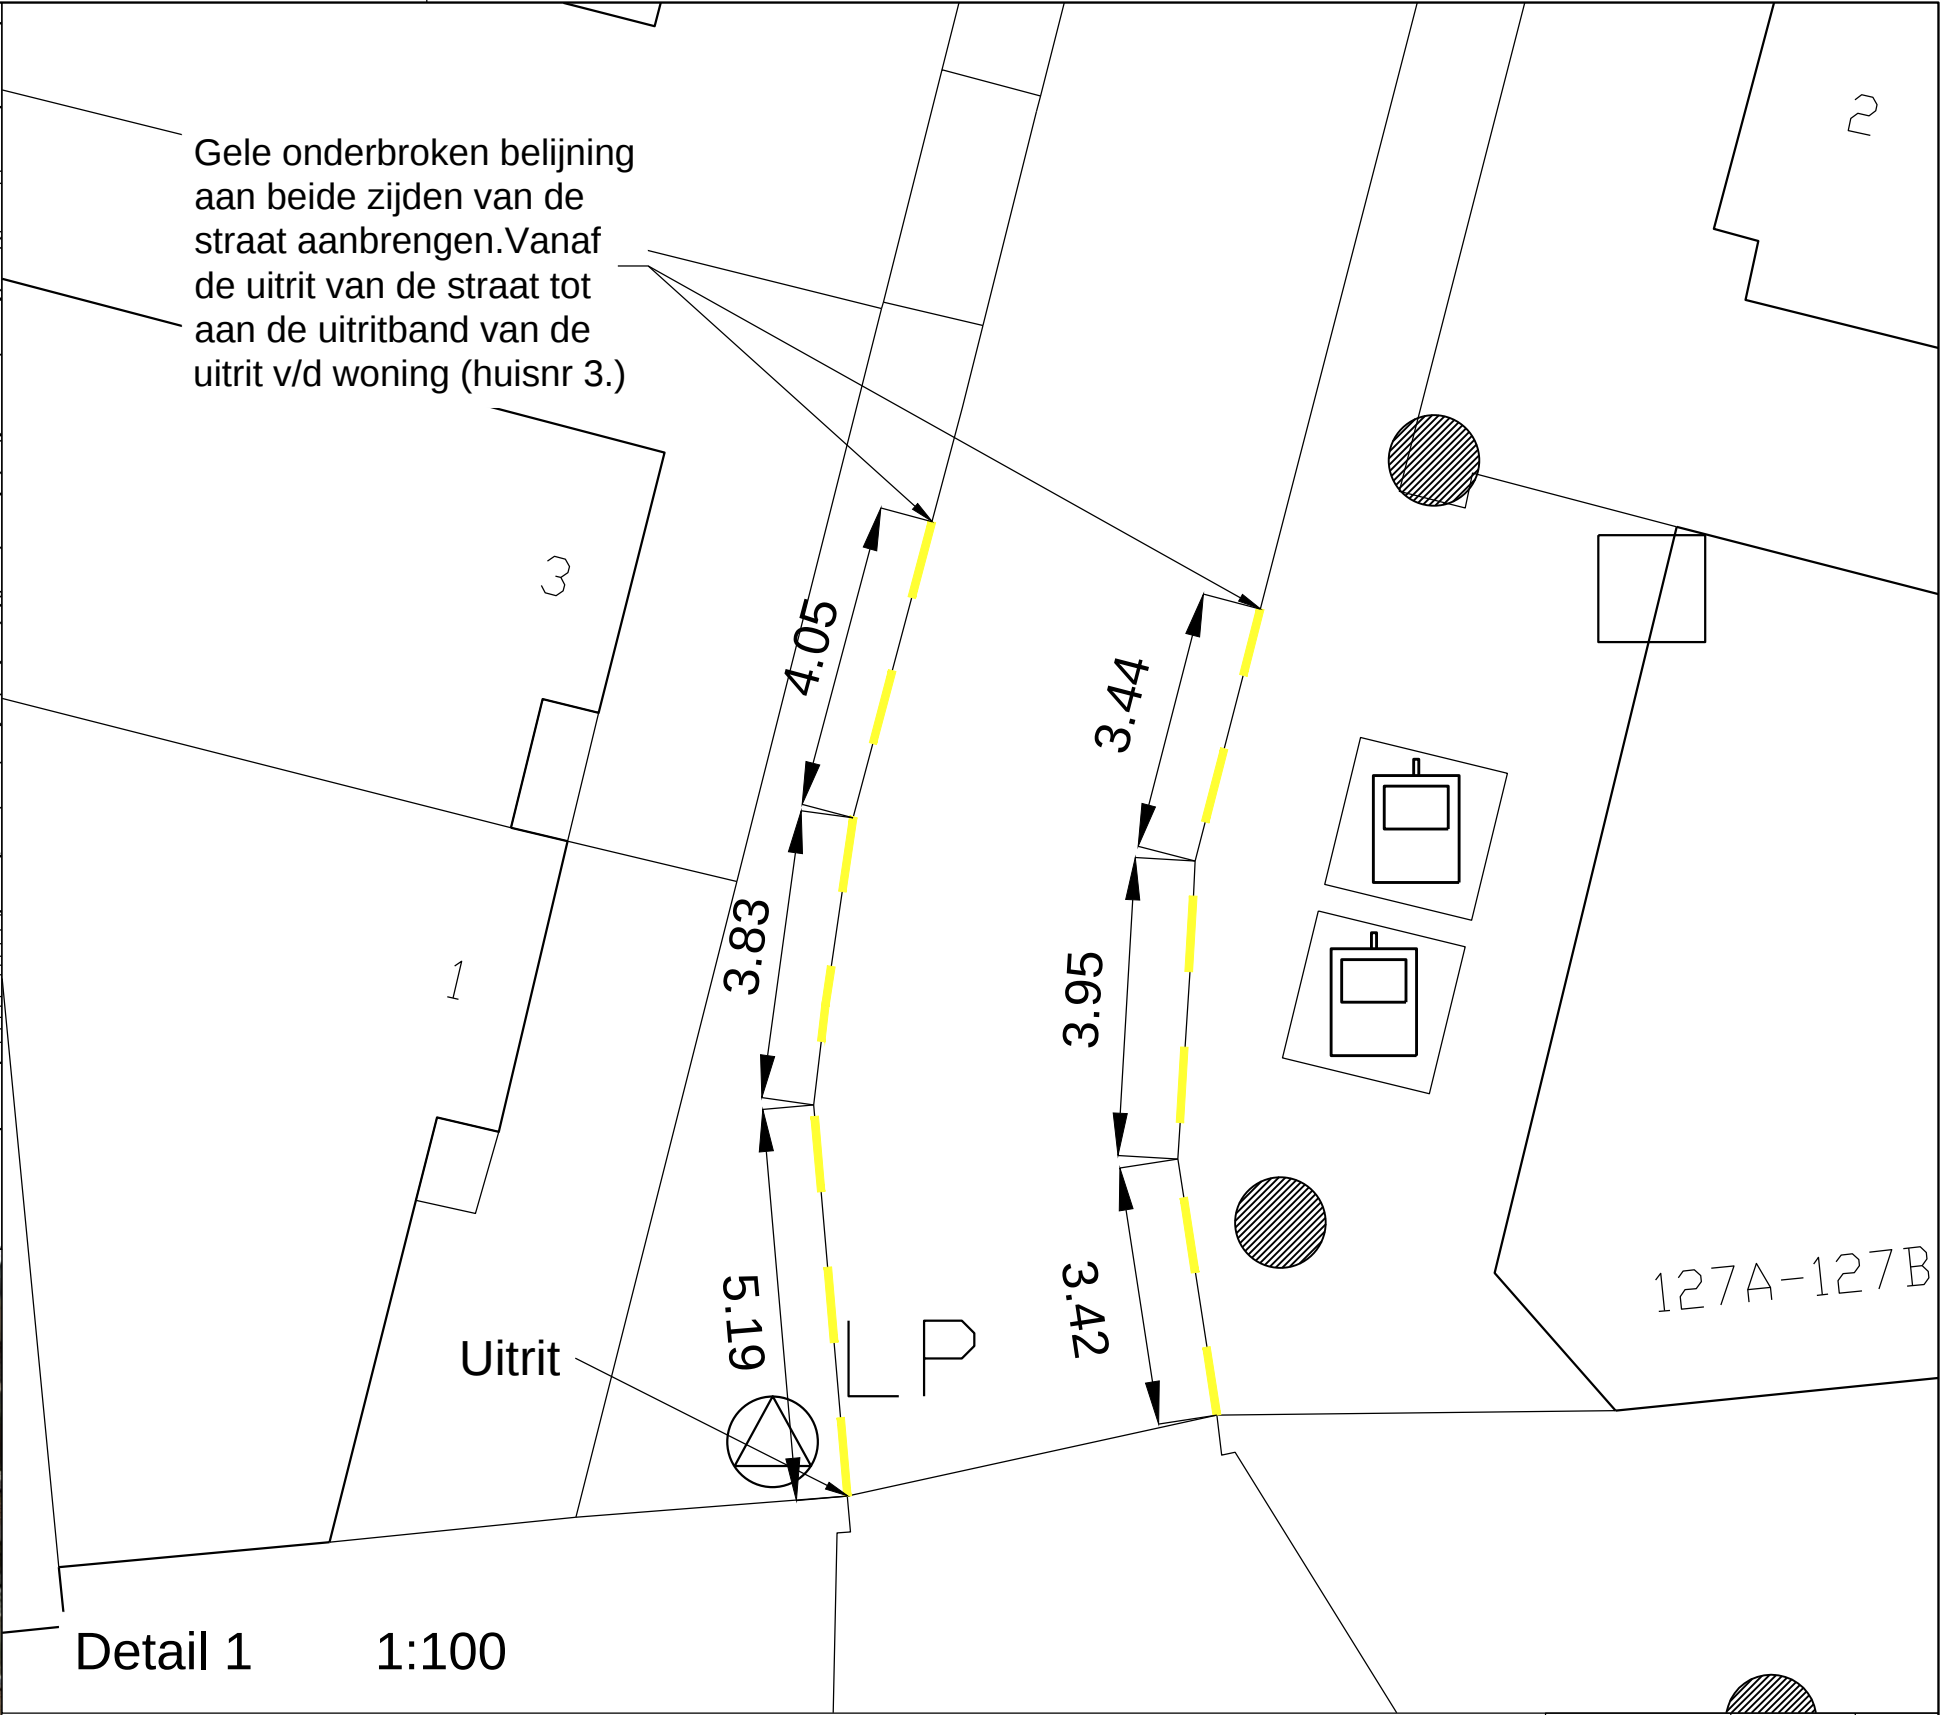


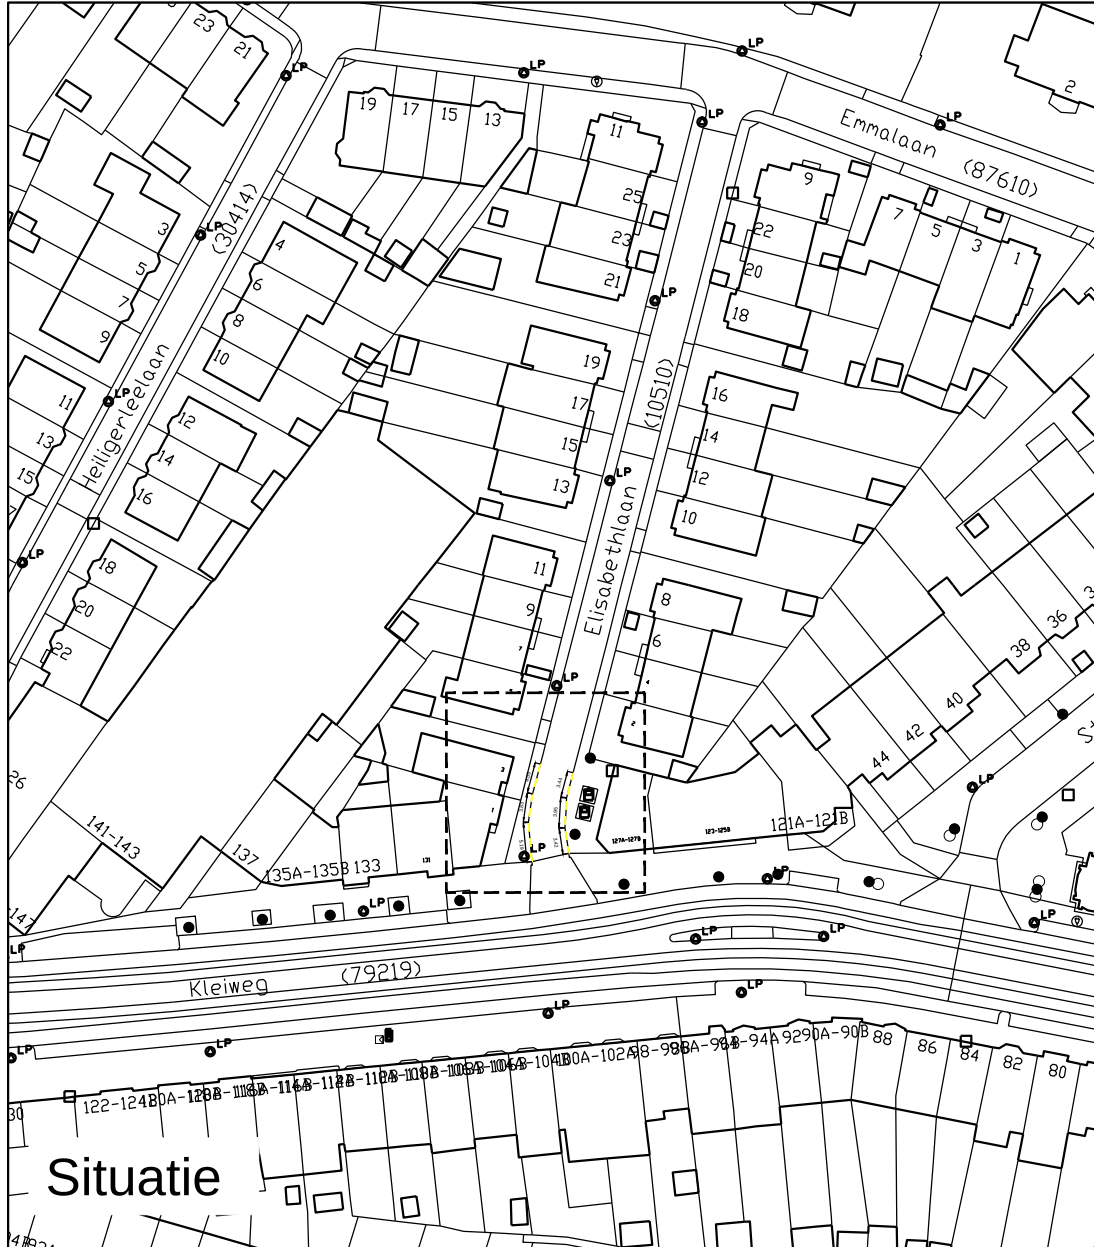

Detail 1 1:100

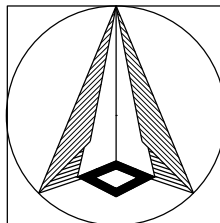

Schaal: 1:200
Formaat: A3
Buurt:

Schetsontwerp
Elisabethlaan
Gele belijning aanbrengen



Gemeente Rotterdam
Stadsontwikkeling
Mobiliteit

Bestandsnaam: SO_Elisabethlaan_Gele belijning_DP.dwg

MOB 23 / 118

Bladnr:
1/1

DP

21-09-2023