

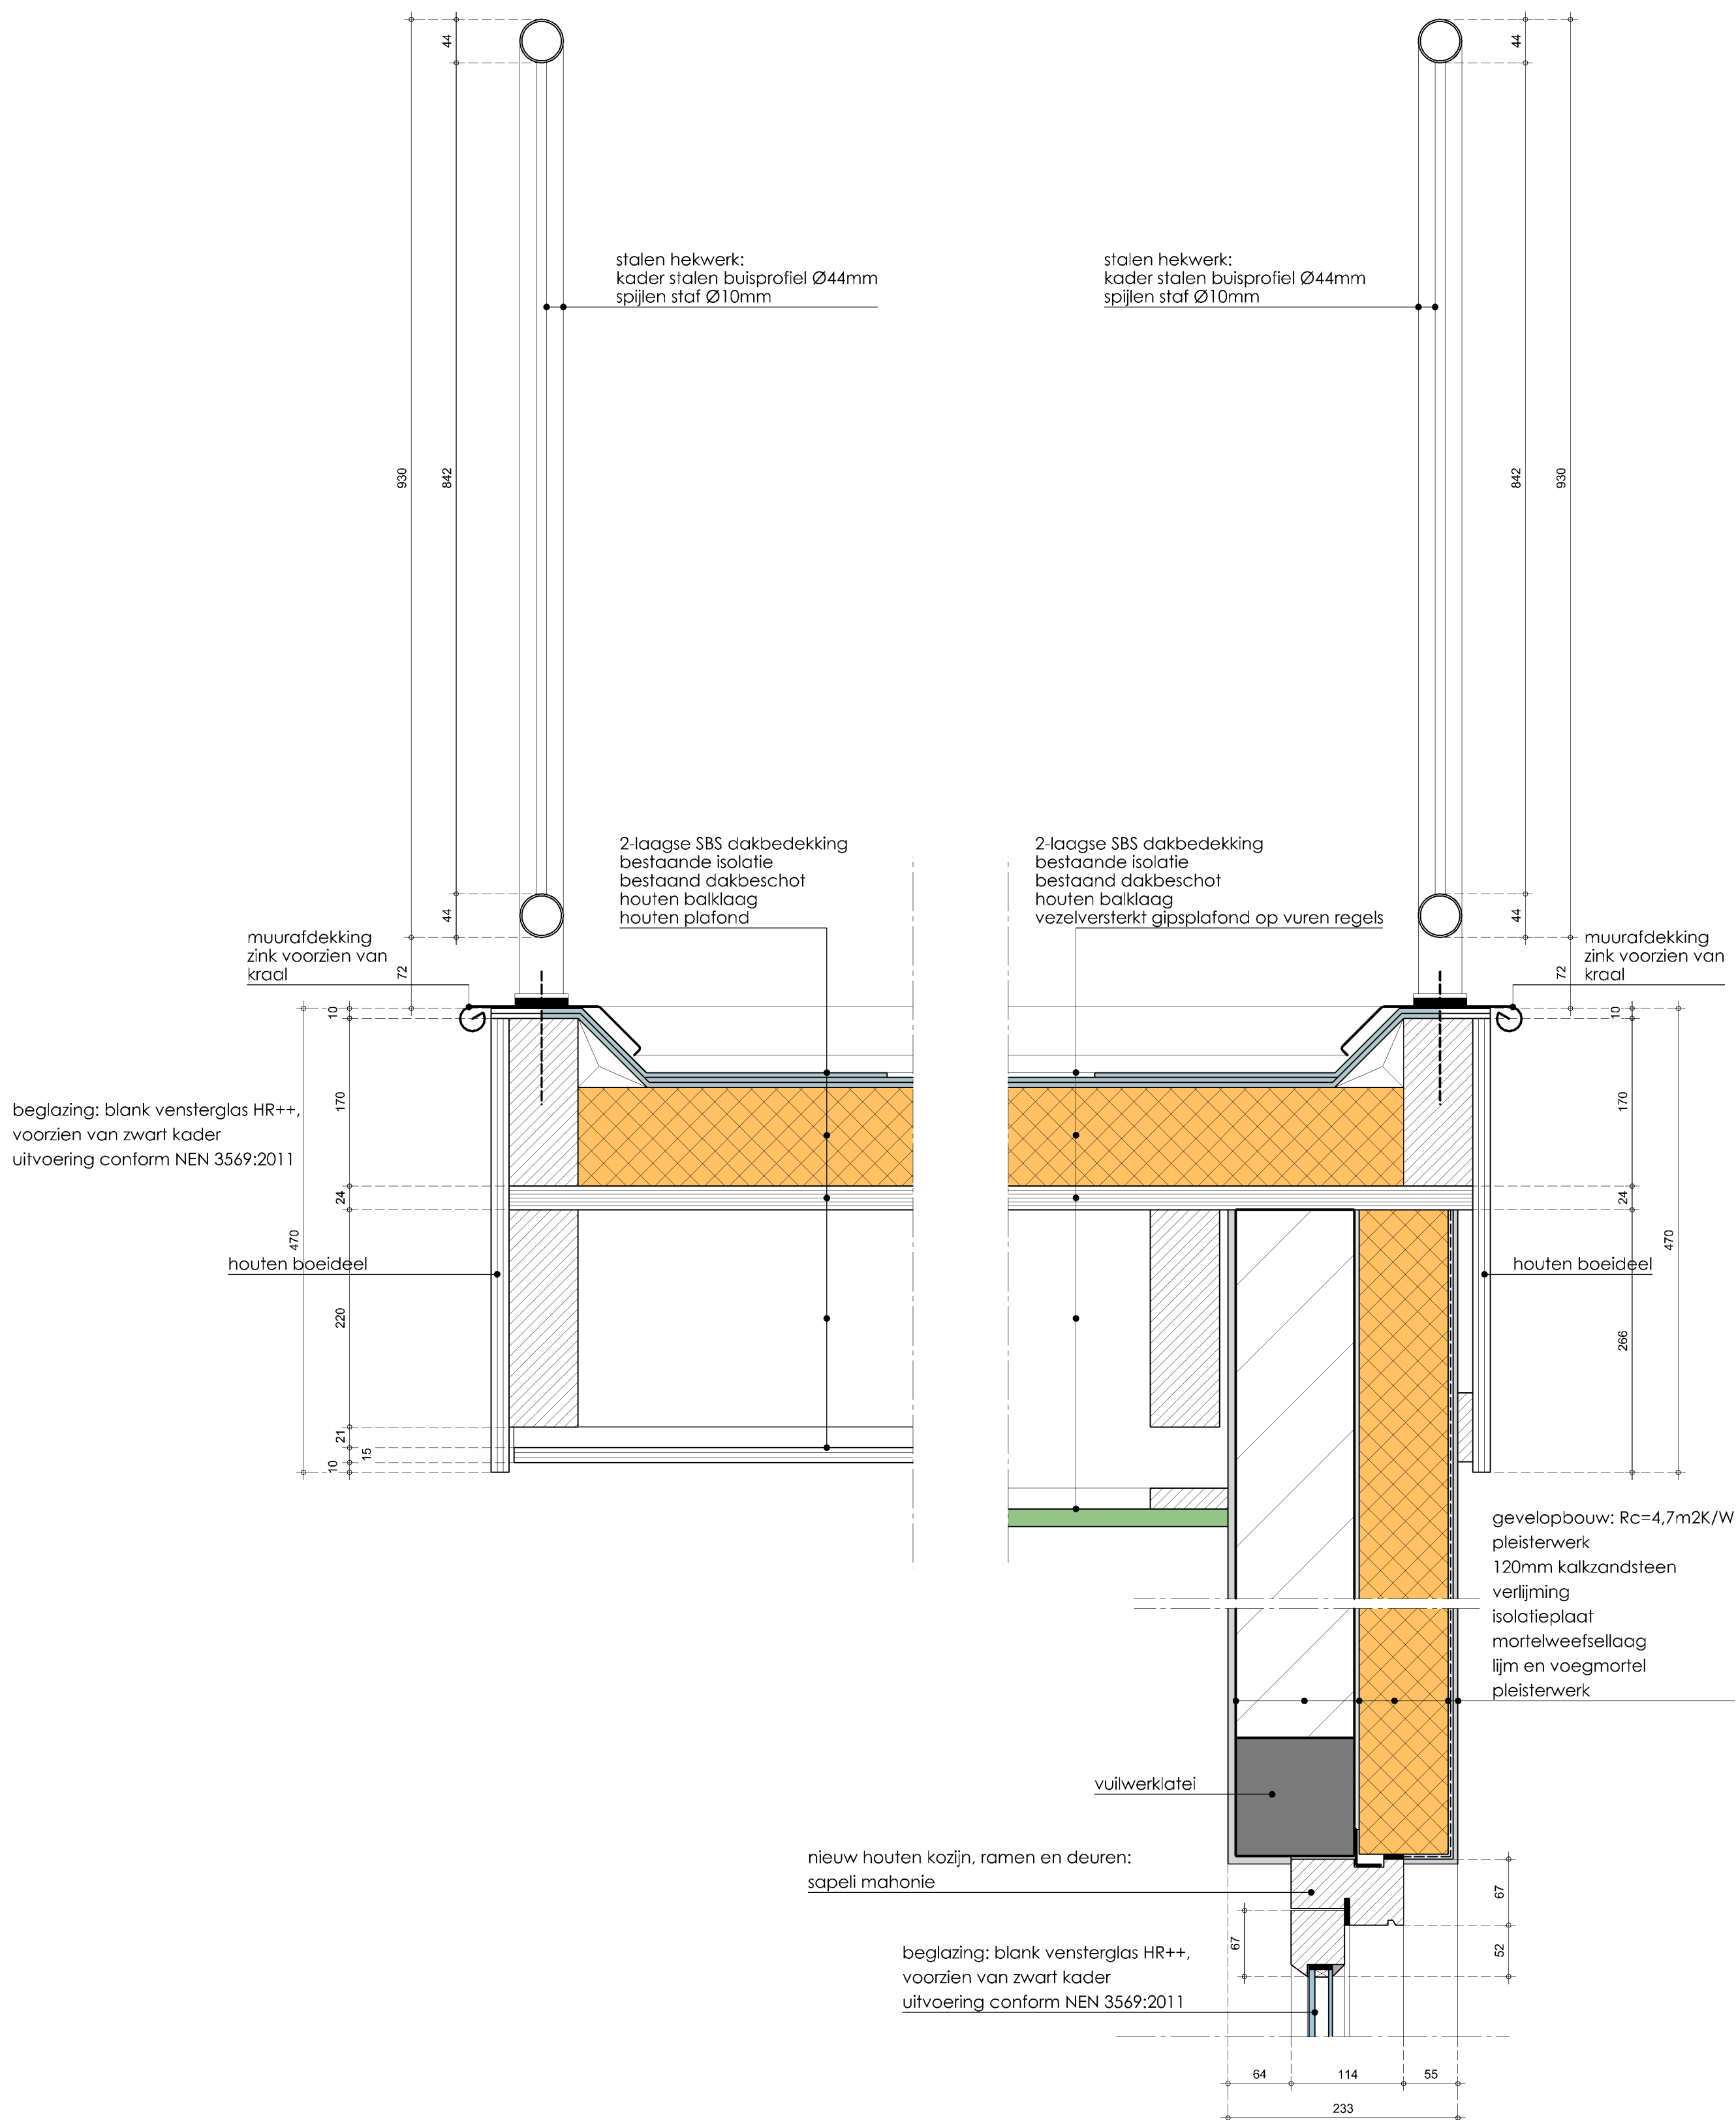
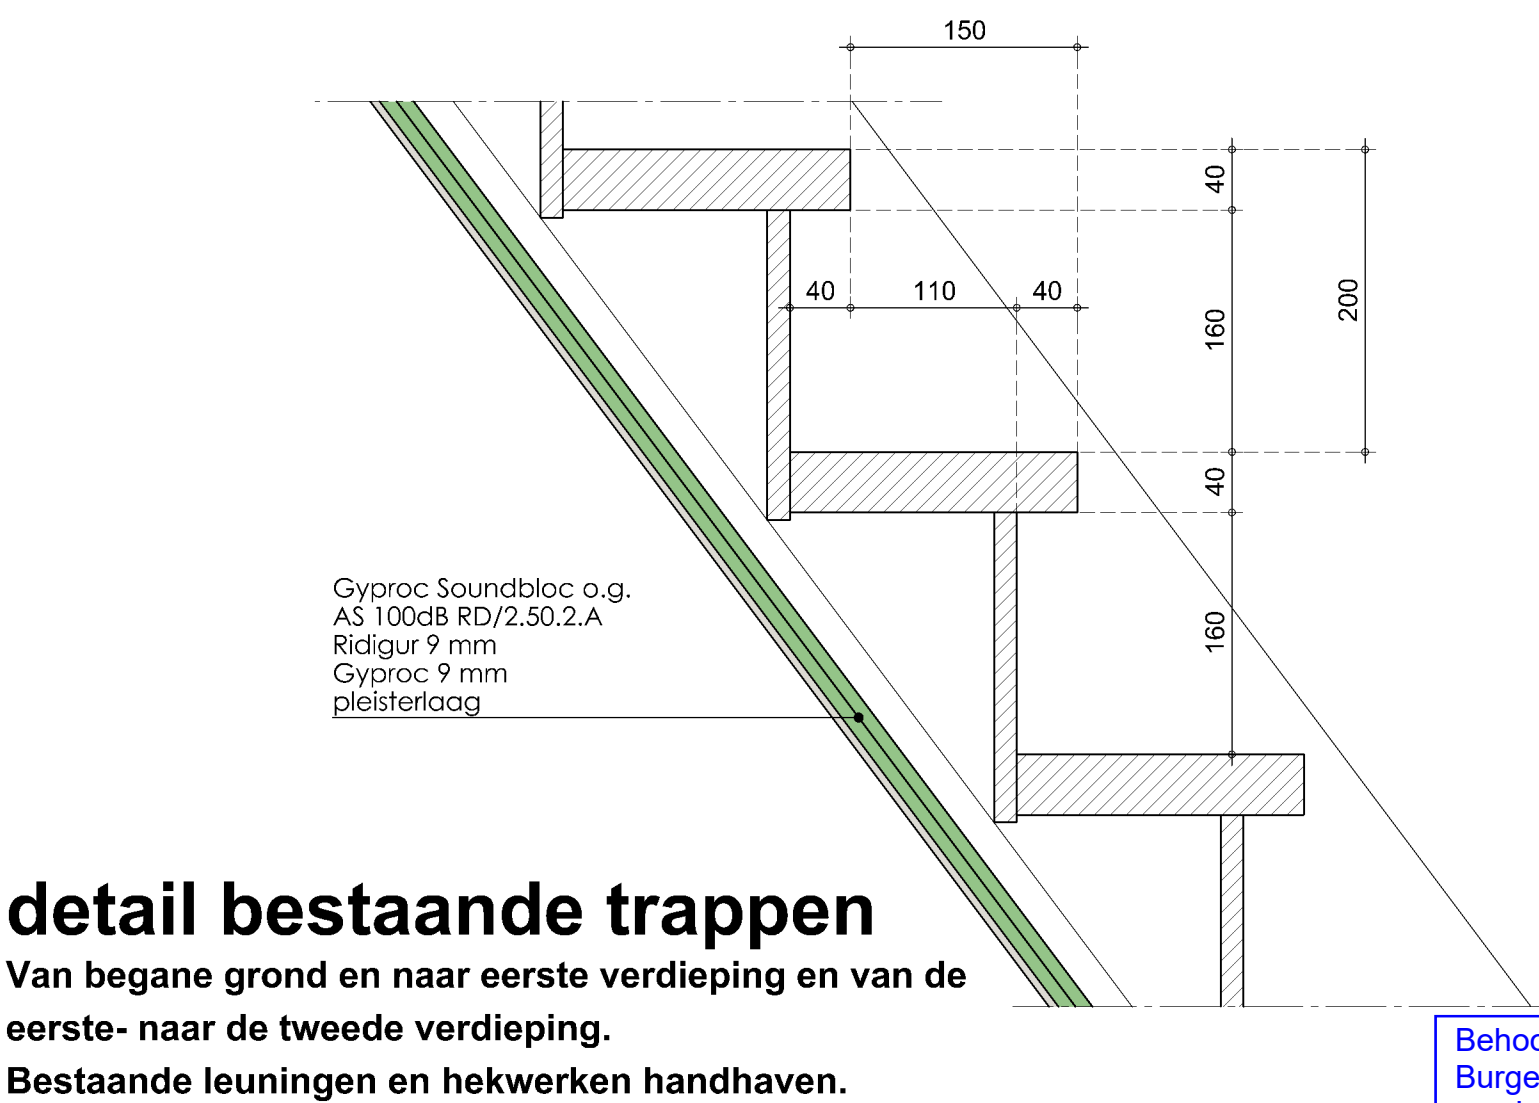
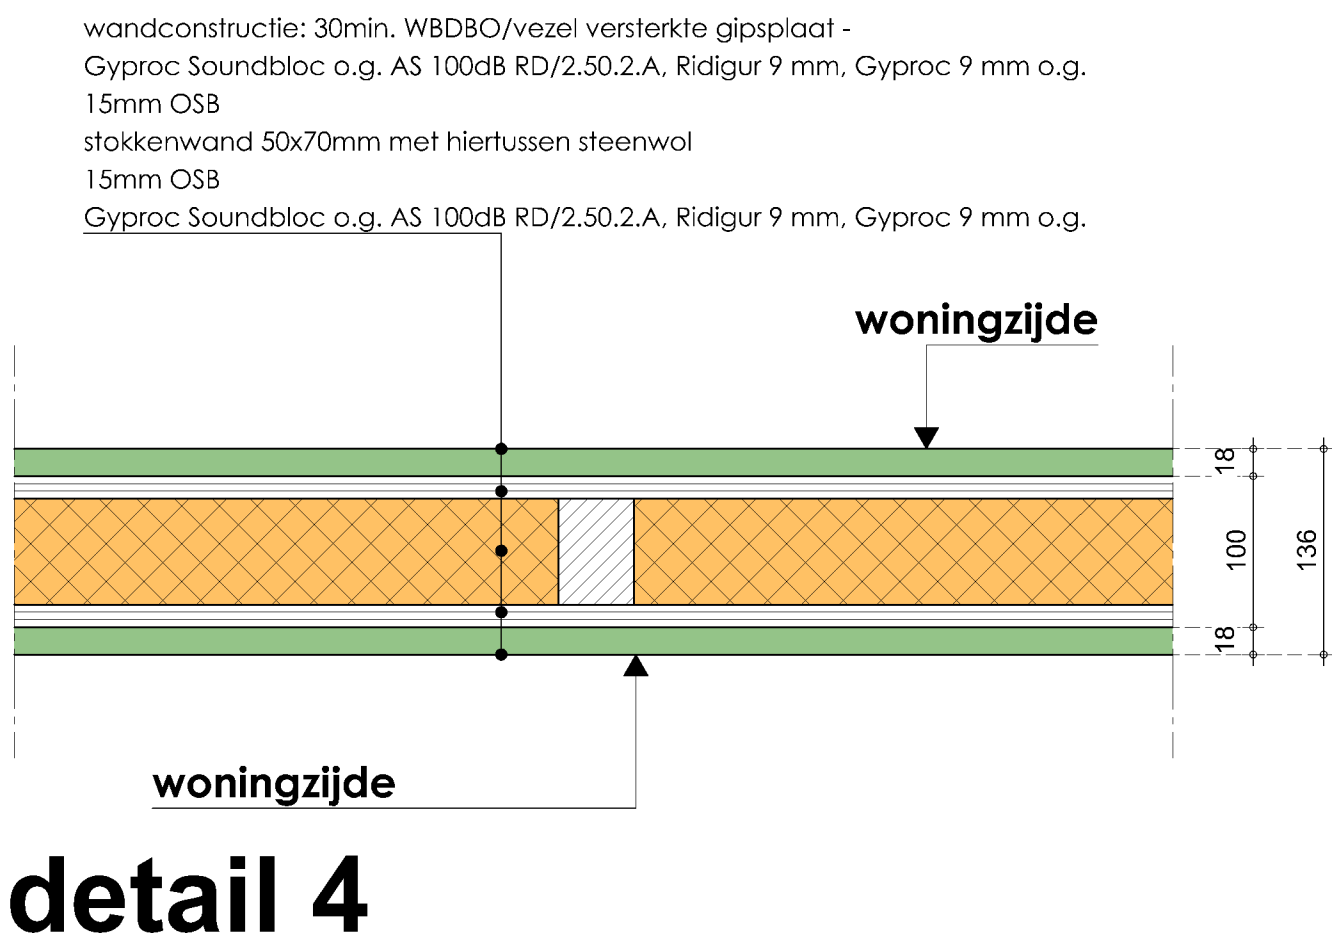


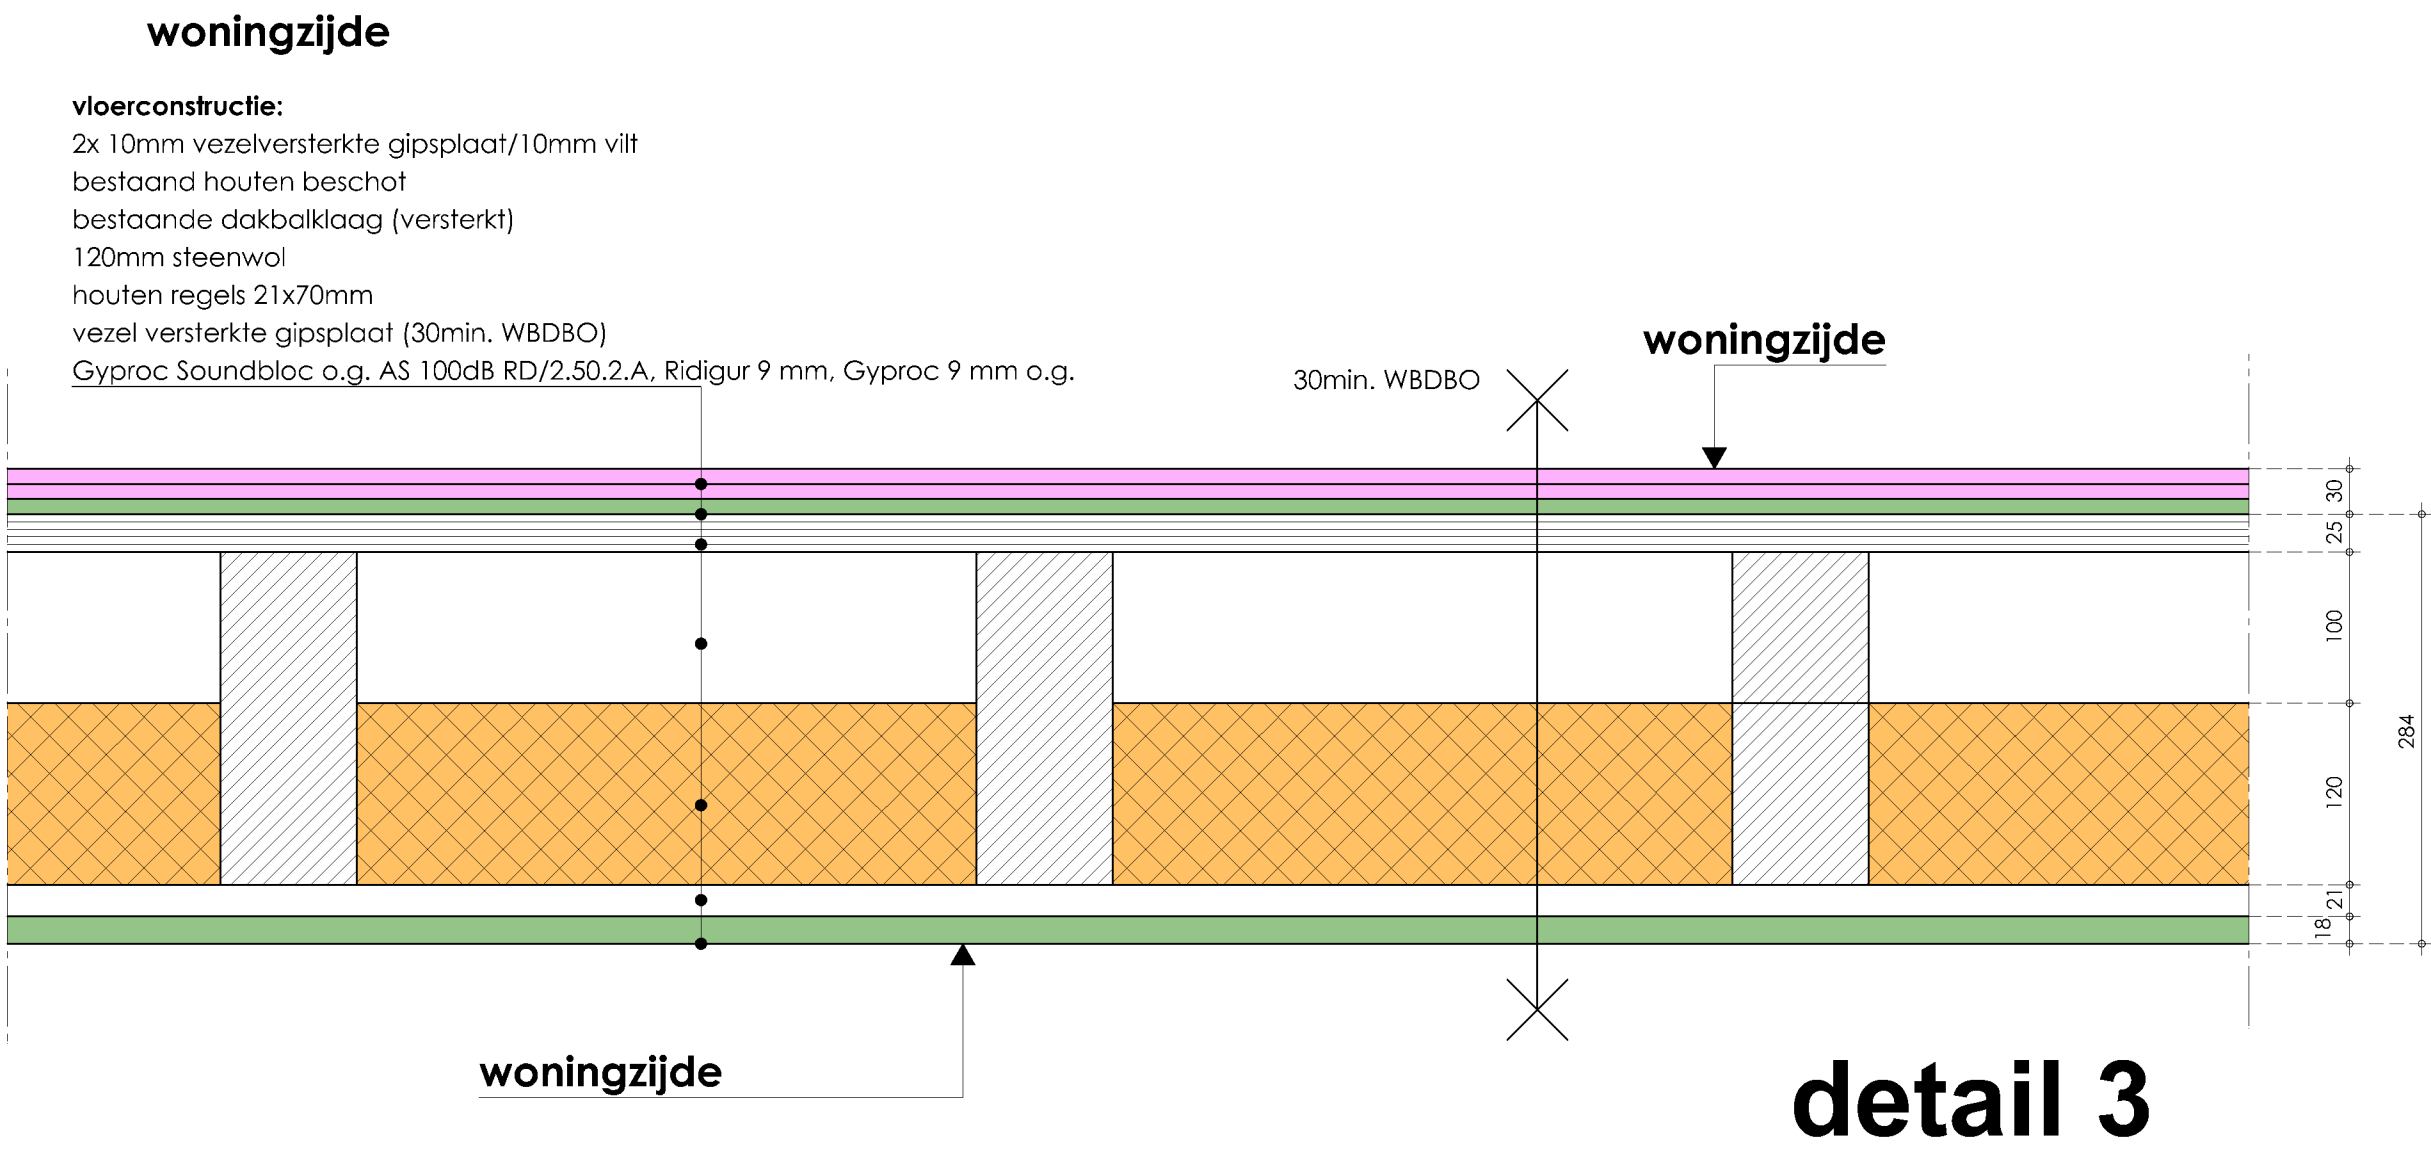

laatste vergund detail hekwerken
buitenruimten woning 1 en 2.

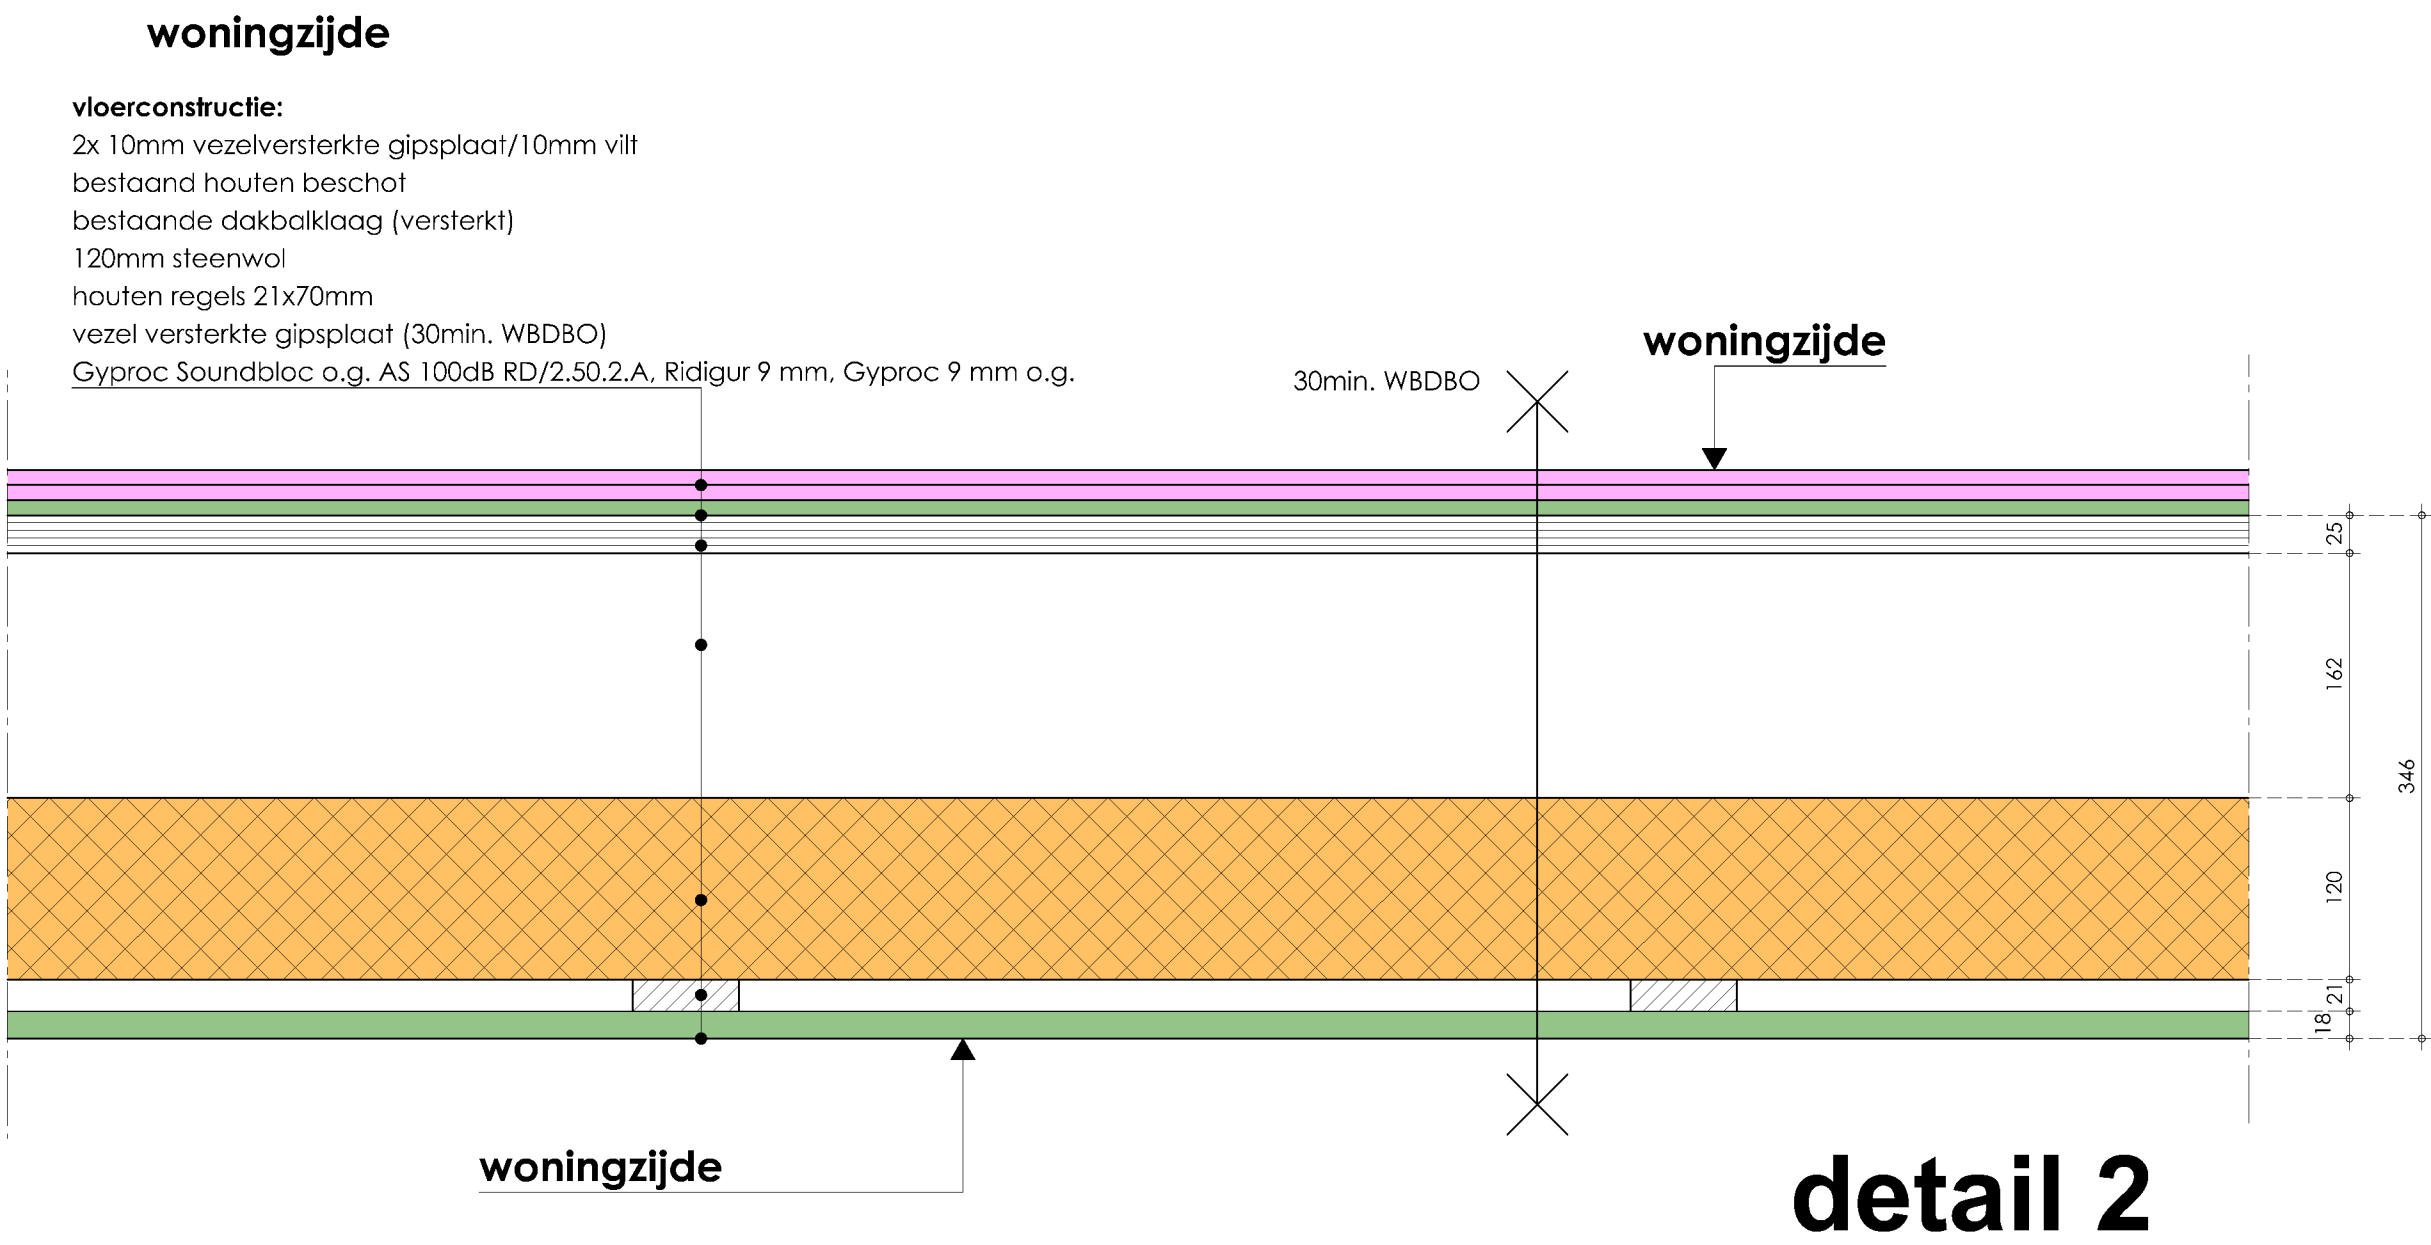

alle maten onderling en in het werk te controleren.

LABORDUS
partner in bouwen

project:	Herensingel 7a, Gemeente Leiden, Veranderen van de huidige situatie. Het terugbrengen van 5 bestaande woningen naar 3.
opdrachtgever:	
onderwerp:	Principe details nieuwe toestand.

projectnr.:	22.004	schaal:	1:5	tekening nr.:
versie:	ALLPLAN 2020	getekend:	ml	22.004/BA0206
datum:	08-10-2022	formaat:	A	

Behoort bij beschikking van
Burgemeester en Wethouders
van Leiden
Z/22/3450102
OLO 7312151



Het Wedde 69
2253 RC, Voorschoten
T: 071-36.28.466
E: info@labordus.nl
W: www.labordus.nl

gewijzigd d:
gewijzigd c:
gewijzigd b:
gewijzigd a:

h/b = 594 / 841 (0,50m2)

Allplan 2020