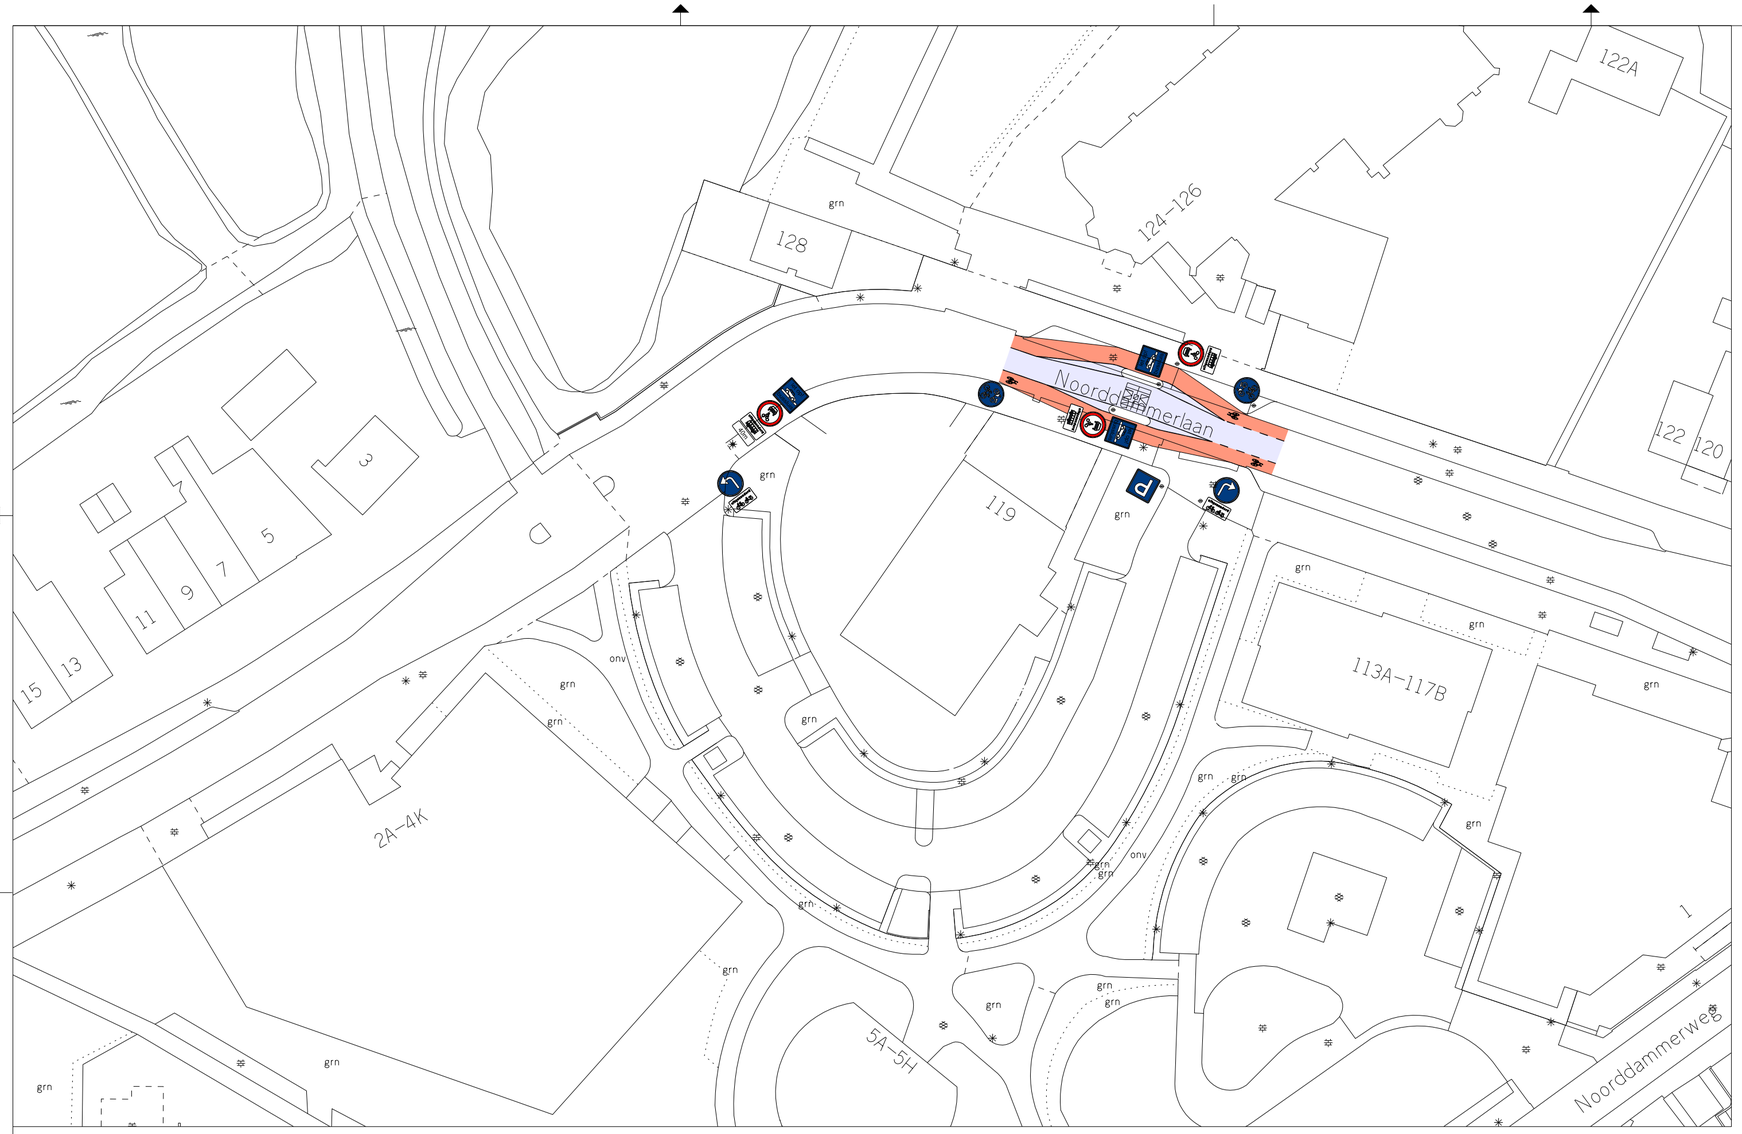

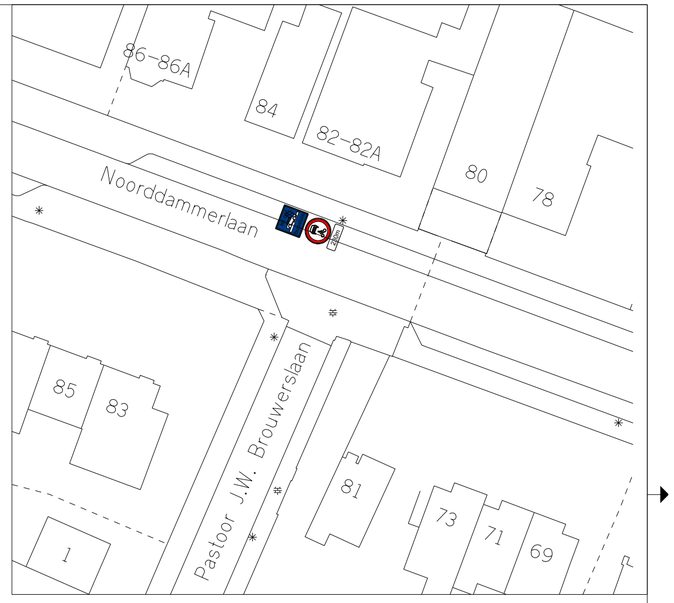

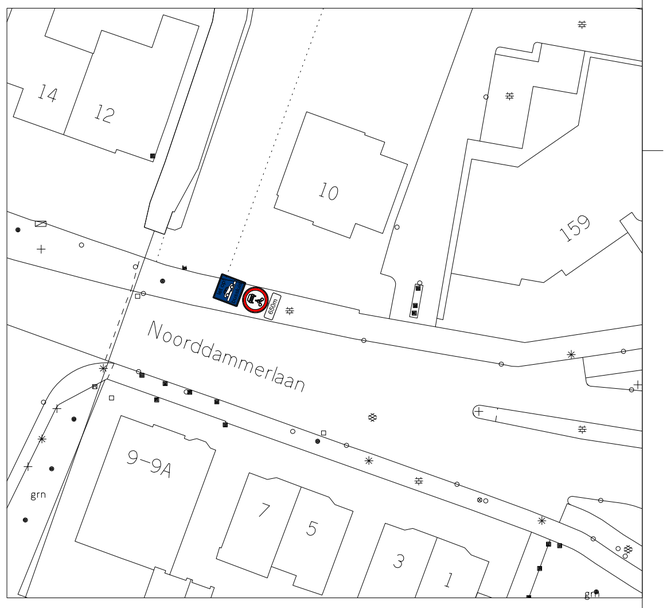

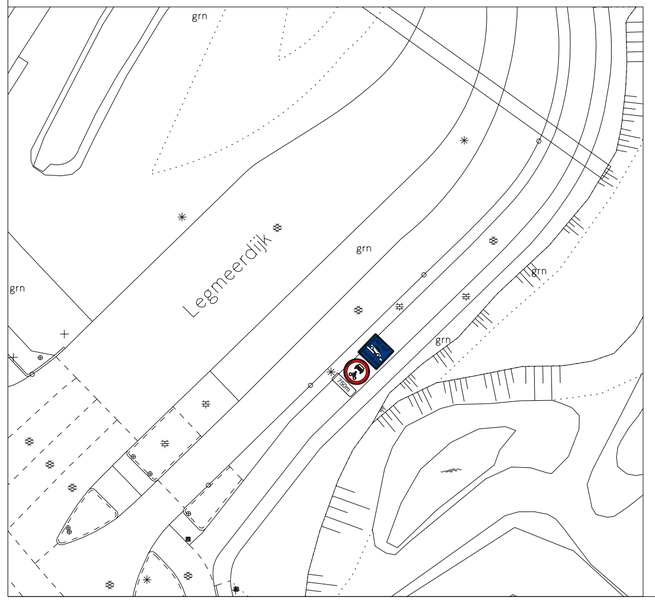

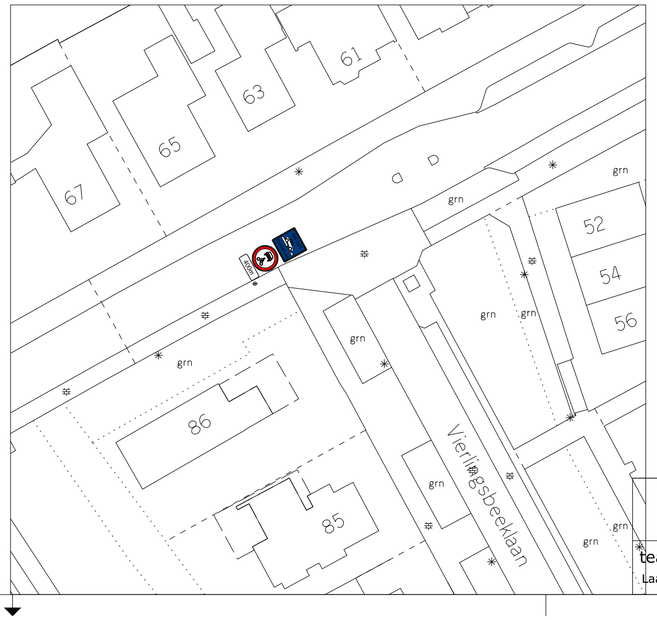

Gemeente Amstelveen

team Projectmanagement en Verkeer — Projecten en Advies Buitenruimte

Laan Nieuwer-Amstel 1, 1182 JR Amstelveen, Postbus 4, 1180 BA Amstelveen, T (020) 540 49 11

Locatie	: Legmeerdijk - Noorddammerlaan		
Onderwerp	: Aanbrengen bussluis, aanpassen buitenruimte		
Bestand	: PAB-PV-2023-09		
Datum	: 26-01-2023	Formaat	A2
Gezien	: 1:500	Schaal :	1:500
Getekend	: H. Venekamp	Teknr. :	.