


Kruidensstraat



Aanbrengen mindervalide tegel

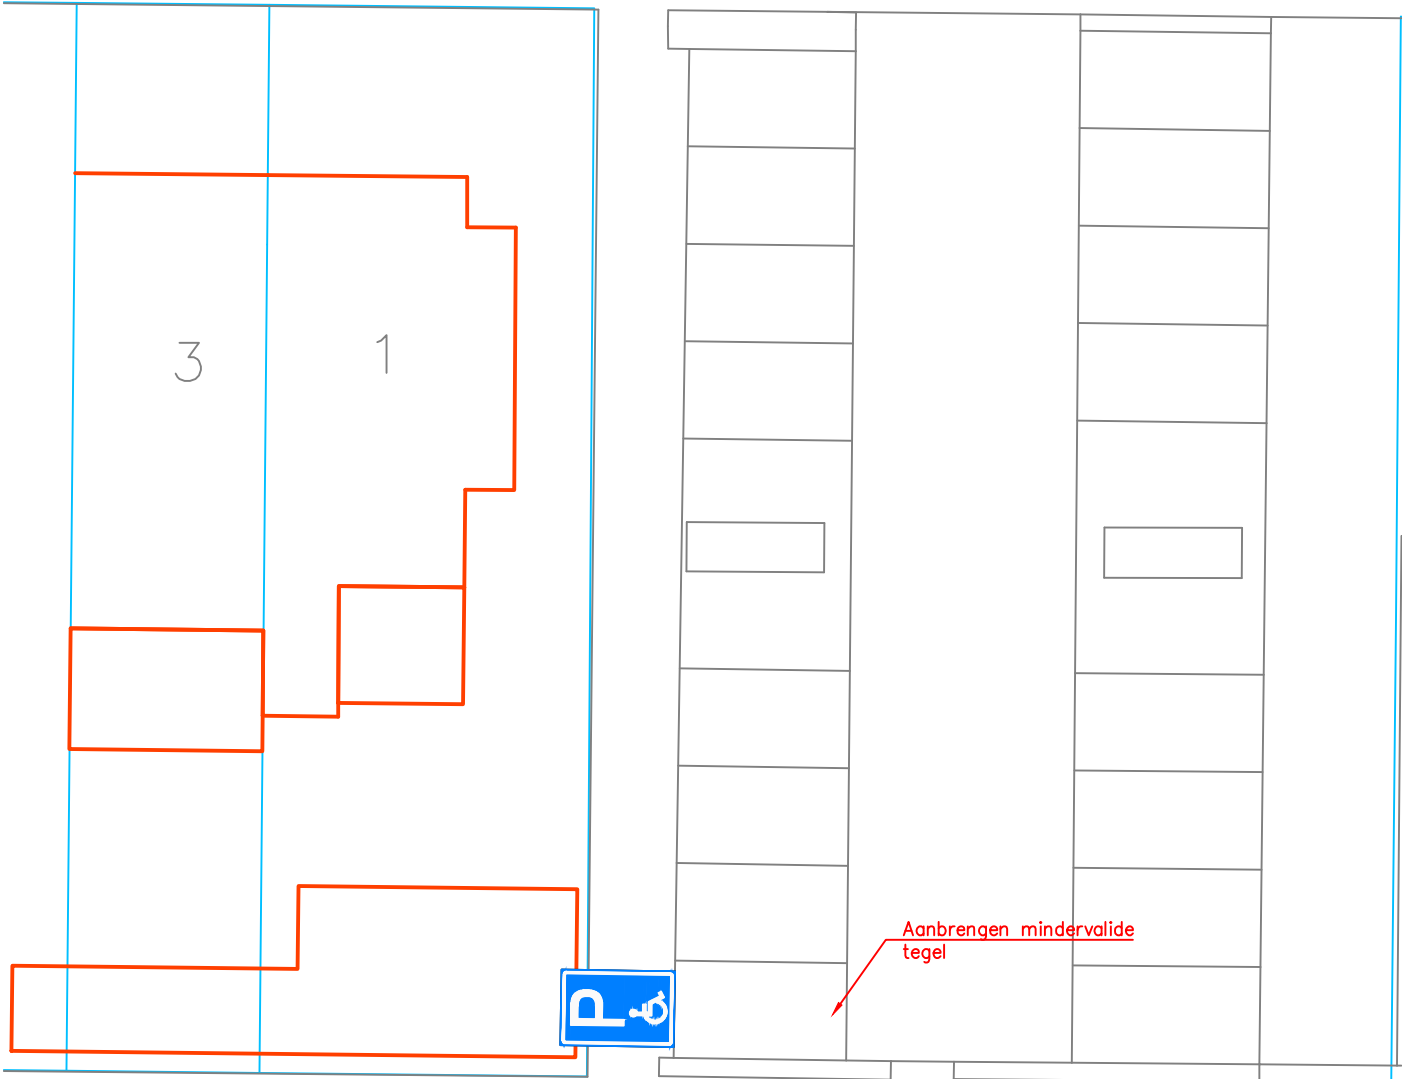

Aanwijzen algemene mindervalide parkeerplaats
middels bord E06
Kruidenstraat Bemmel



Openbare Ruimte & Vastgoed
Kinkelenburglaan 6, tel.: (026) 32 60 111
Postbus 15, fax: (0481) 46 46 31
6680 AA Bemmel. email: gemeente@lingewaard.nl

Bestandnaam: I:\08\OR\VERKEER\Verkeersborden\03_Verkeersborden\Bemmel\Kruidenstraat_GFP\VB-2023-068.dwg