
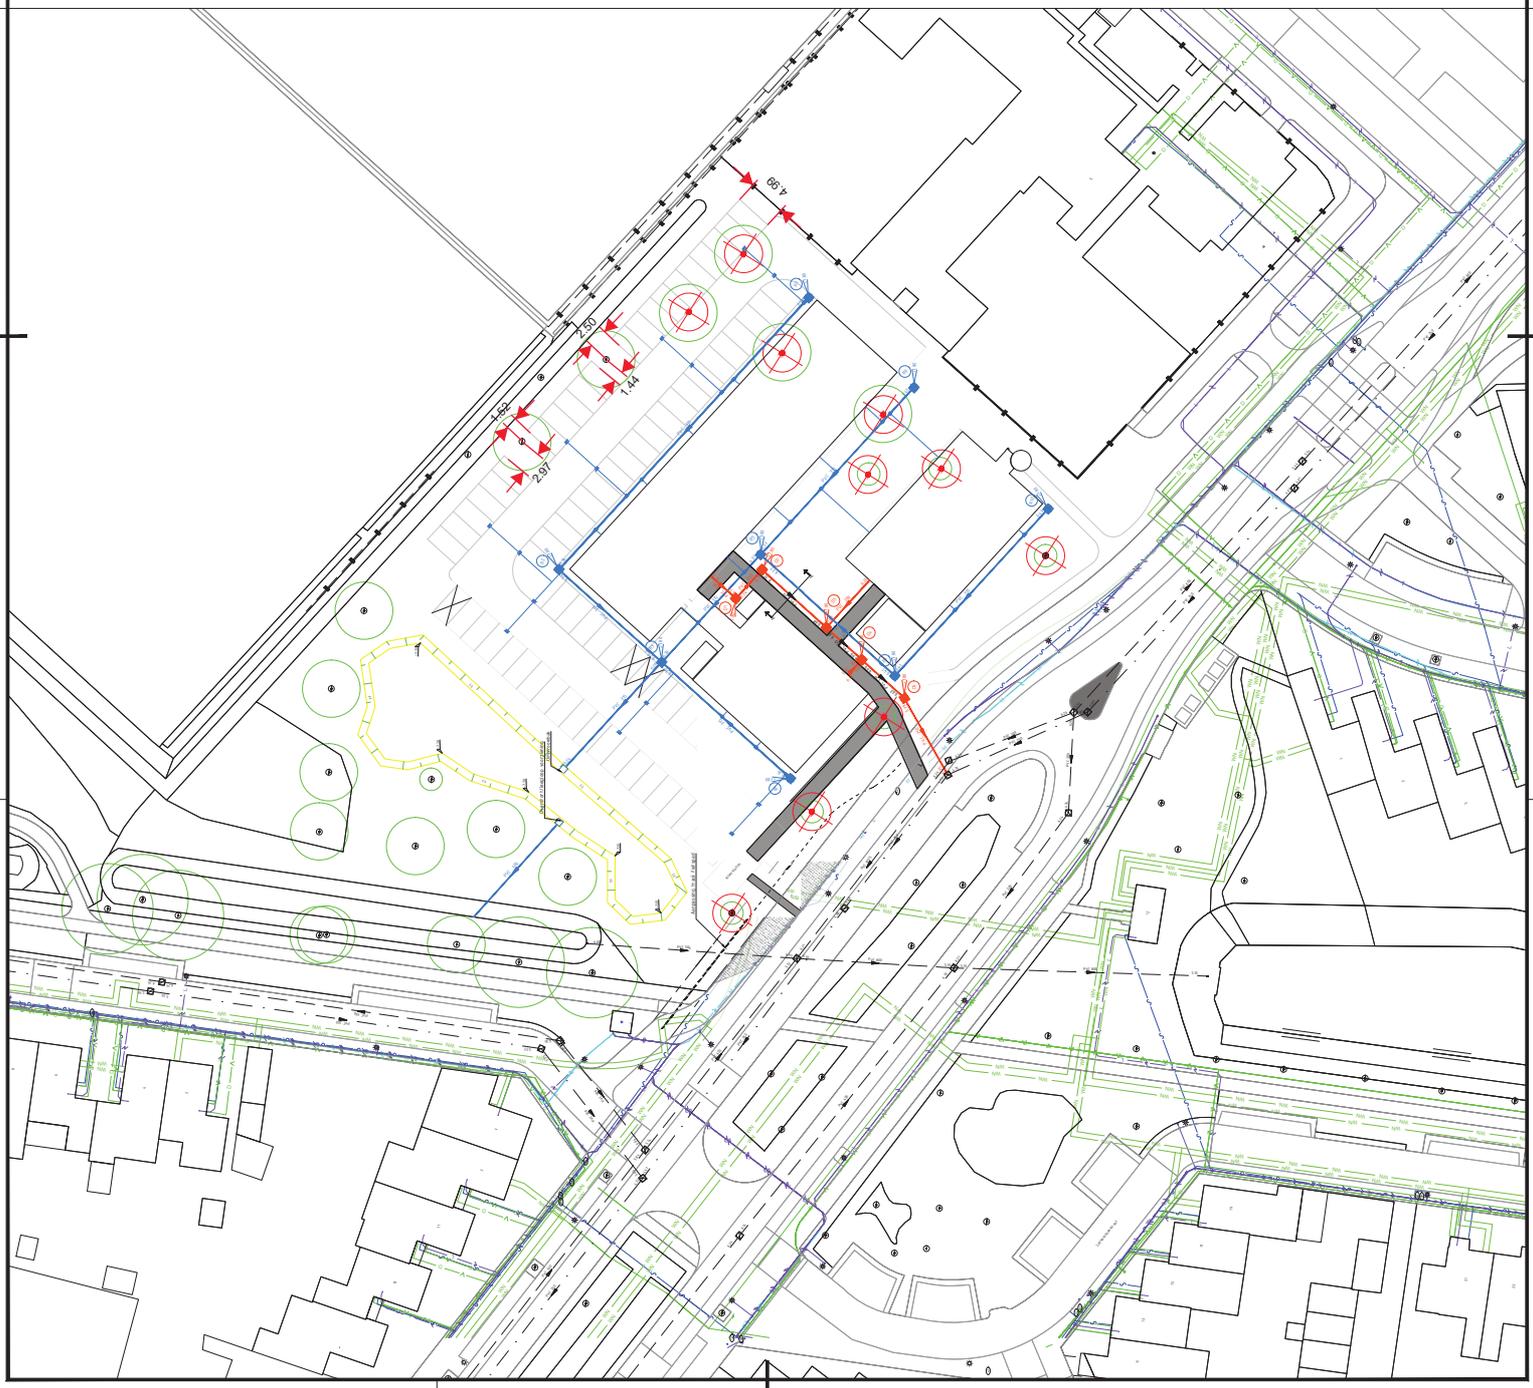


-  RWA, 1500
-  DWA, 1300
-  Bestaande RWA
-  Bestaande DWA
-  Kloklocatie woonrijfase (ter indicatie)
-  Knevel inlaat ø 315-125 mm
-  Knevel inlaat ø 315-160 mm
-  Nuis tracé, 2,00m
-  Boom te handhaven
-  Verwijderen boom

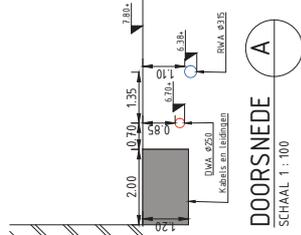

# Concept

Vinding. Maidstone 8 5026 SK Tilburg 013-2084167 info@vinding.nl www.vinding.nl	formaat	A2
	schaal	1500
project Huisvesting bijzonder doelgroepen	datum	05-07-2023
locatie Bijsterveldlaan	fase	VO
opdrachtgever Gemeente Tilburg	projectleider	W. Rijpert
onderwerp Riolering + kabels en leidingen	tekenaar	A. Chiers
	projectnummer	23.004.02.01
	tekeningnummer	01-01
	versie	2.0